

岡山市北消防署 南面




南立面図

凡例	工事名
A : EOP フラットパネル・工場塗装	I : PC版・DP
B : EOP フラットパネル・普通	J : アルミ製パネル・機付塗装
C : EOP リブパネル・工場塗装	K : アルミ製窓木
D : EOP リブパネル・工場塗装	L : 塗膜防水
E : コンクリート打放し・DP	M : 伸縮目地
F : アルミ製パネル	N : 網製手すり
G : アルミ製パネル	O : 網製手すり
H : アルミ製パネル	P : 網製手すり
HT : アルミ製パネル	Q : 縦樋・SGP

図面
1
公共建築課

北消防署 1階平面図

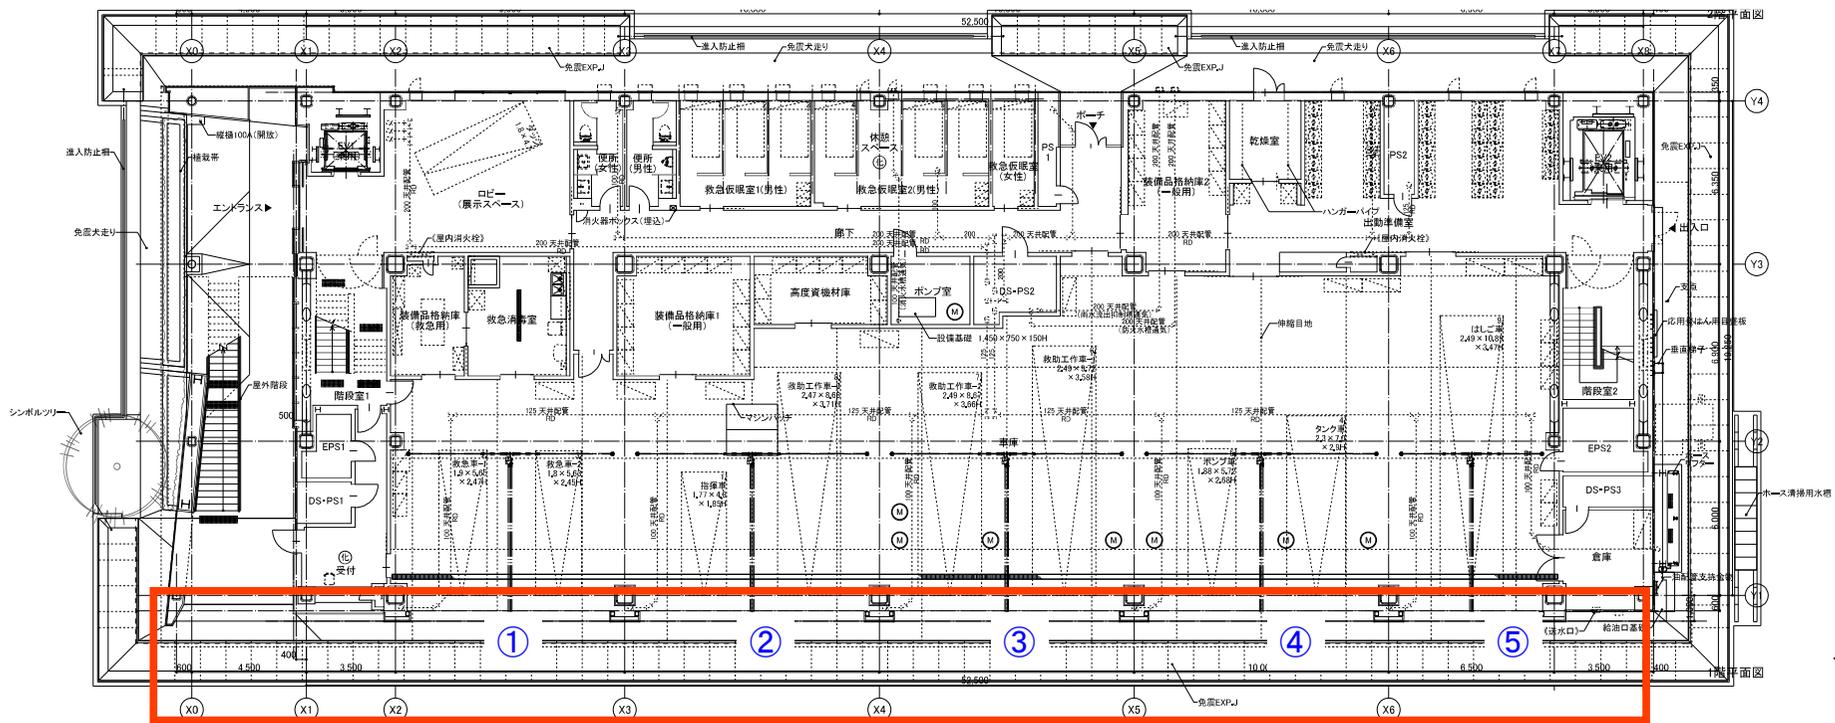

(○) 化学物質濃度測定器
 (●) マンホール600φ (防)