



平面図 ①


S=1:625

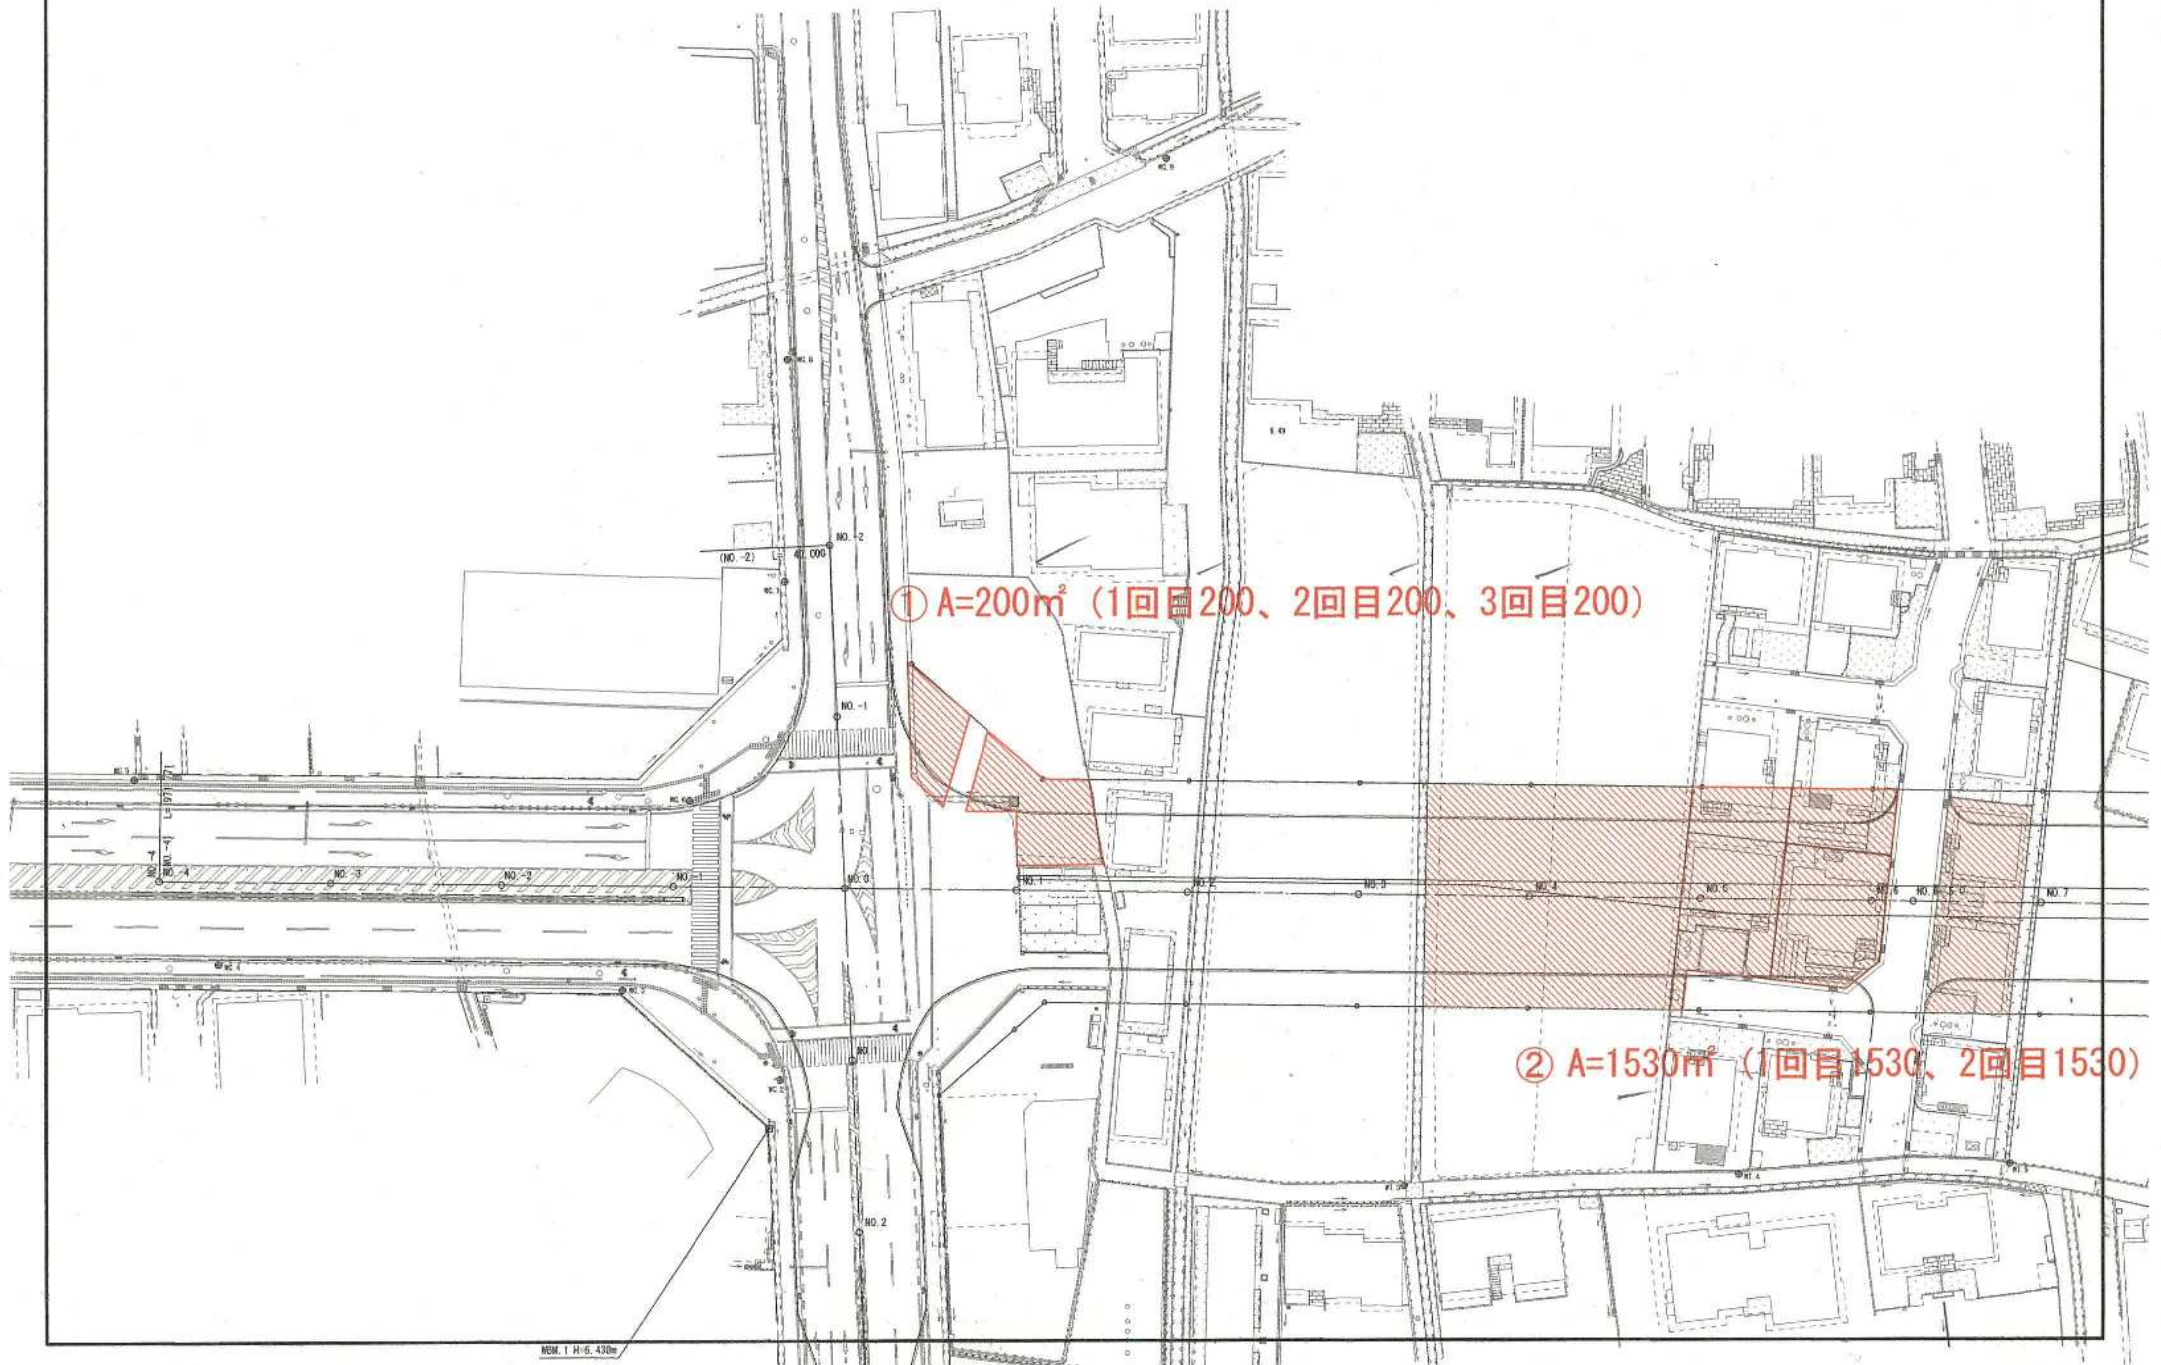


平面図 ② S=1:625

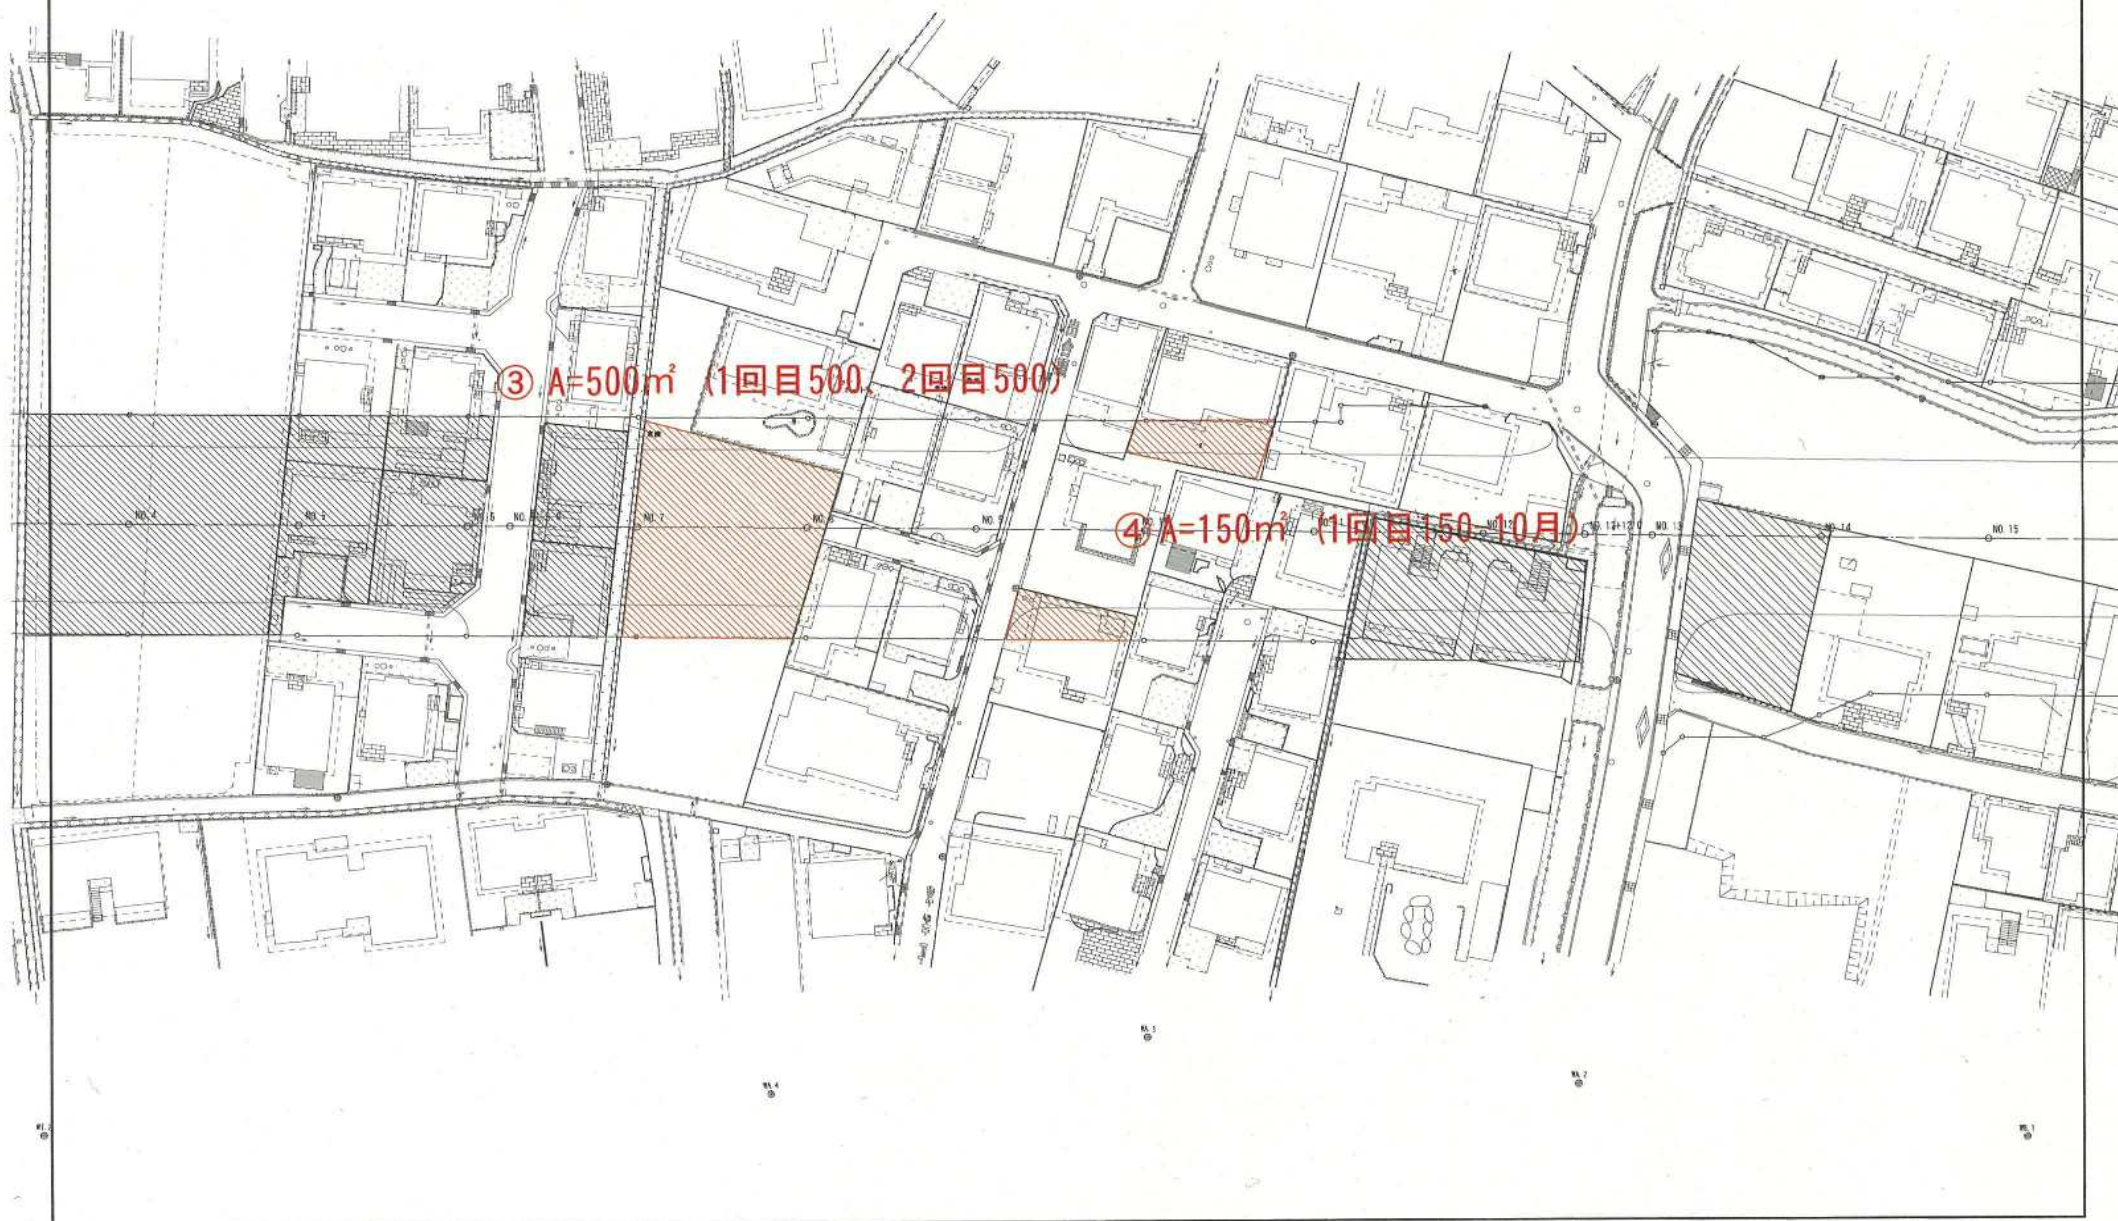

平面図 ③ S=1:625

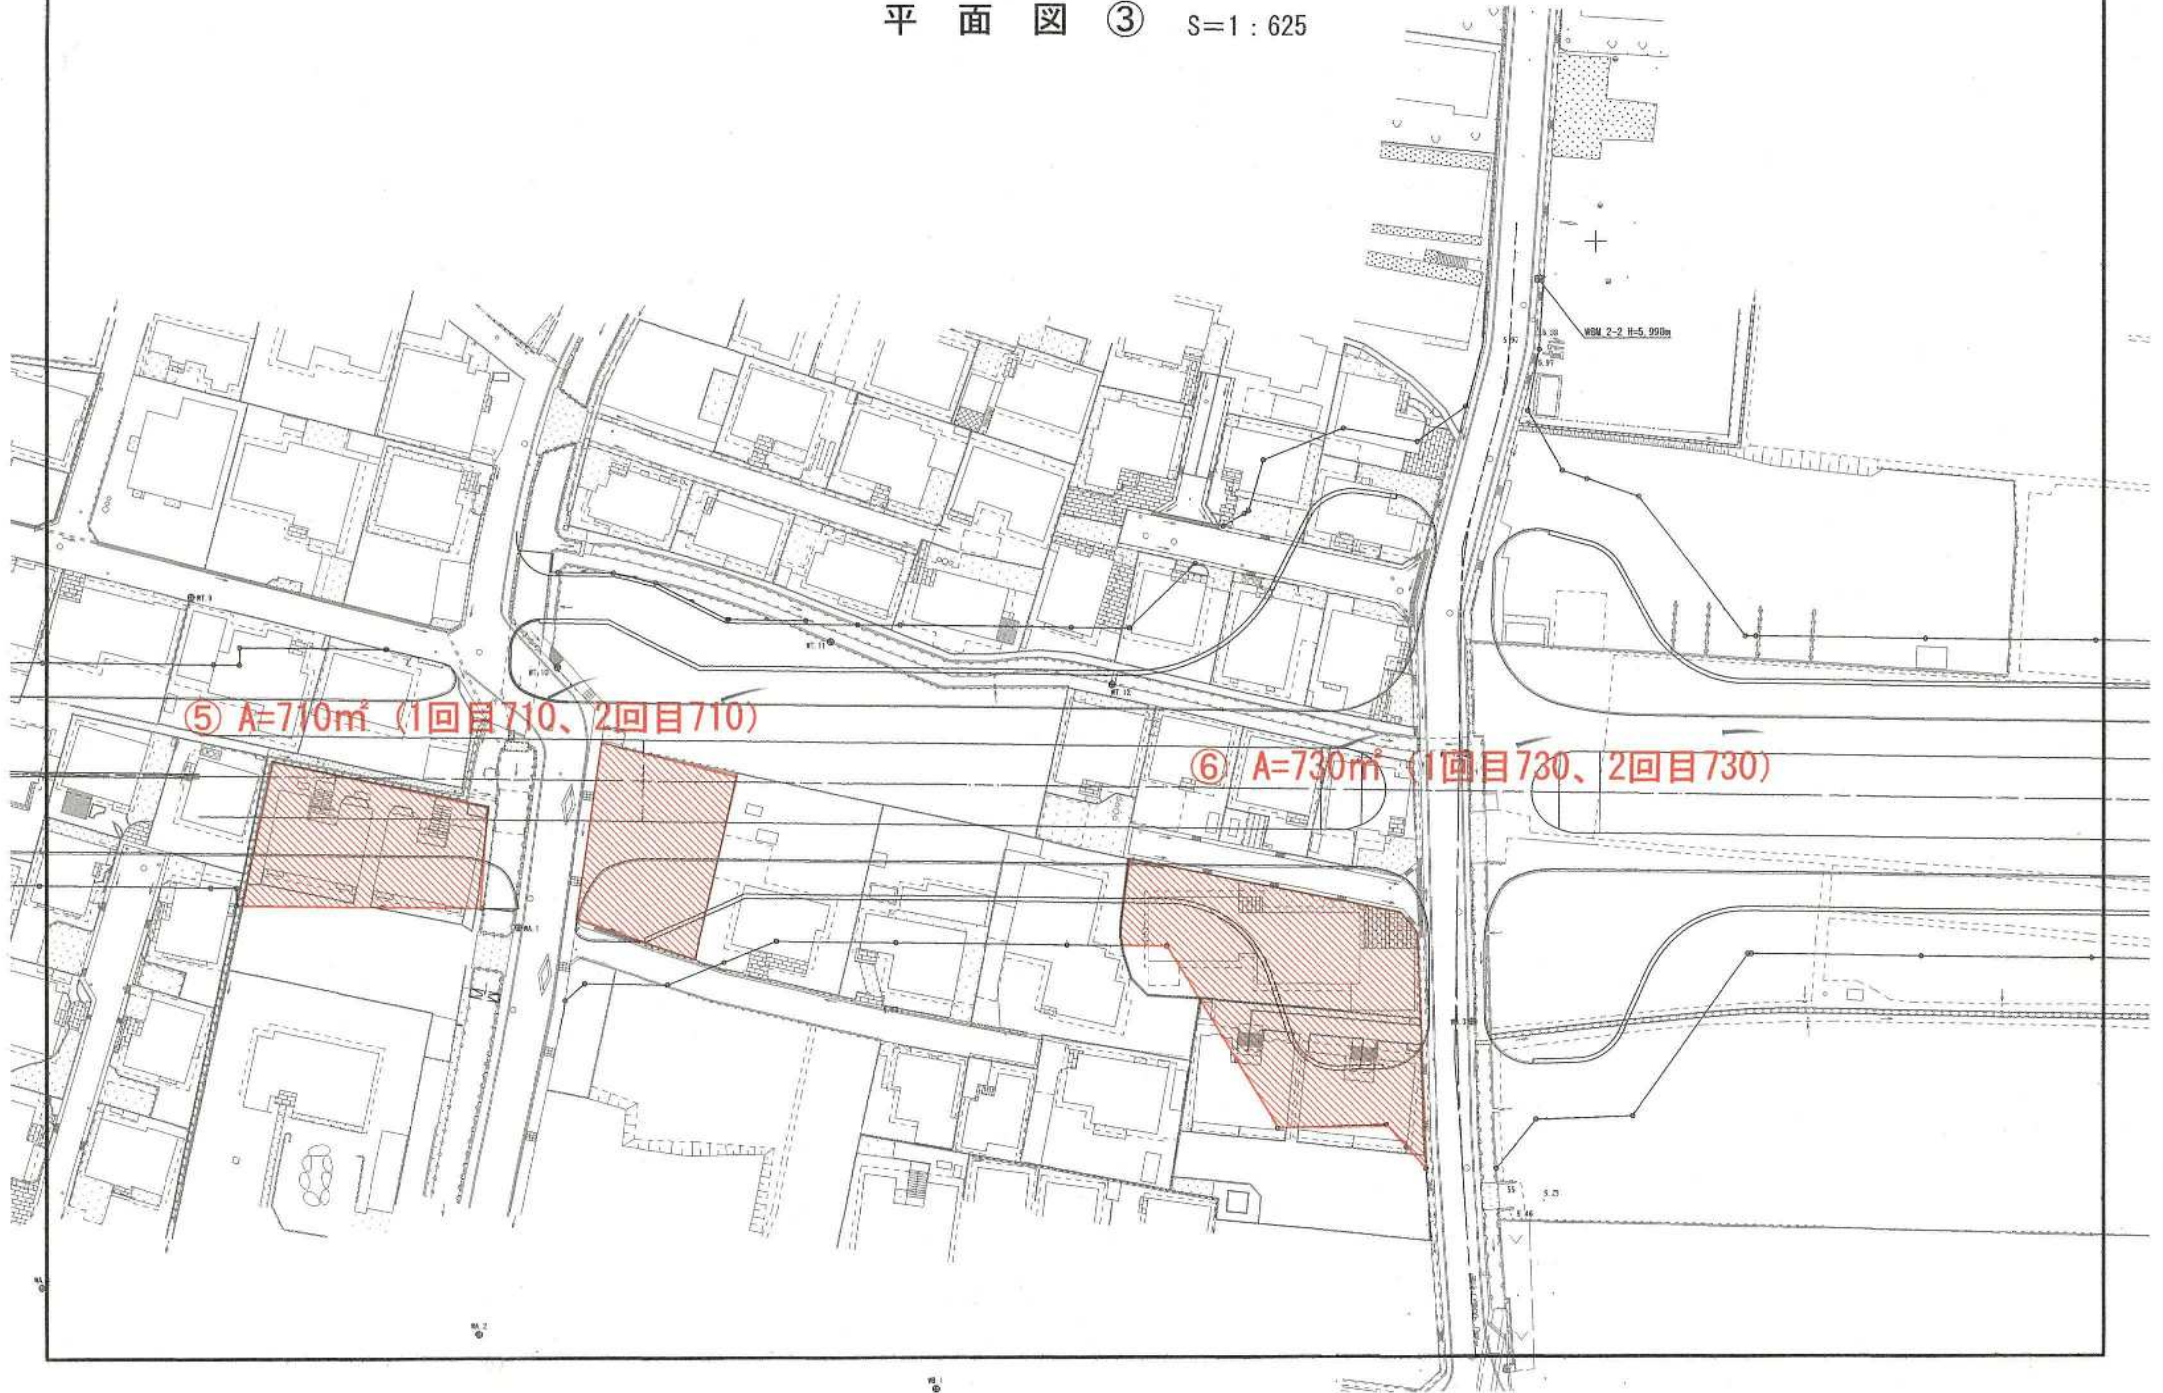

平面図 ④ S=1:625

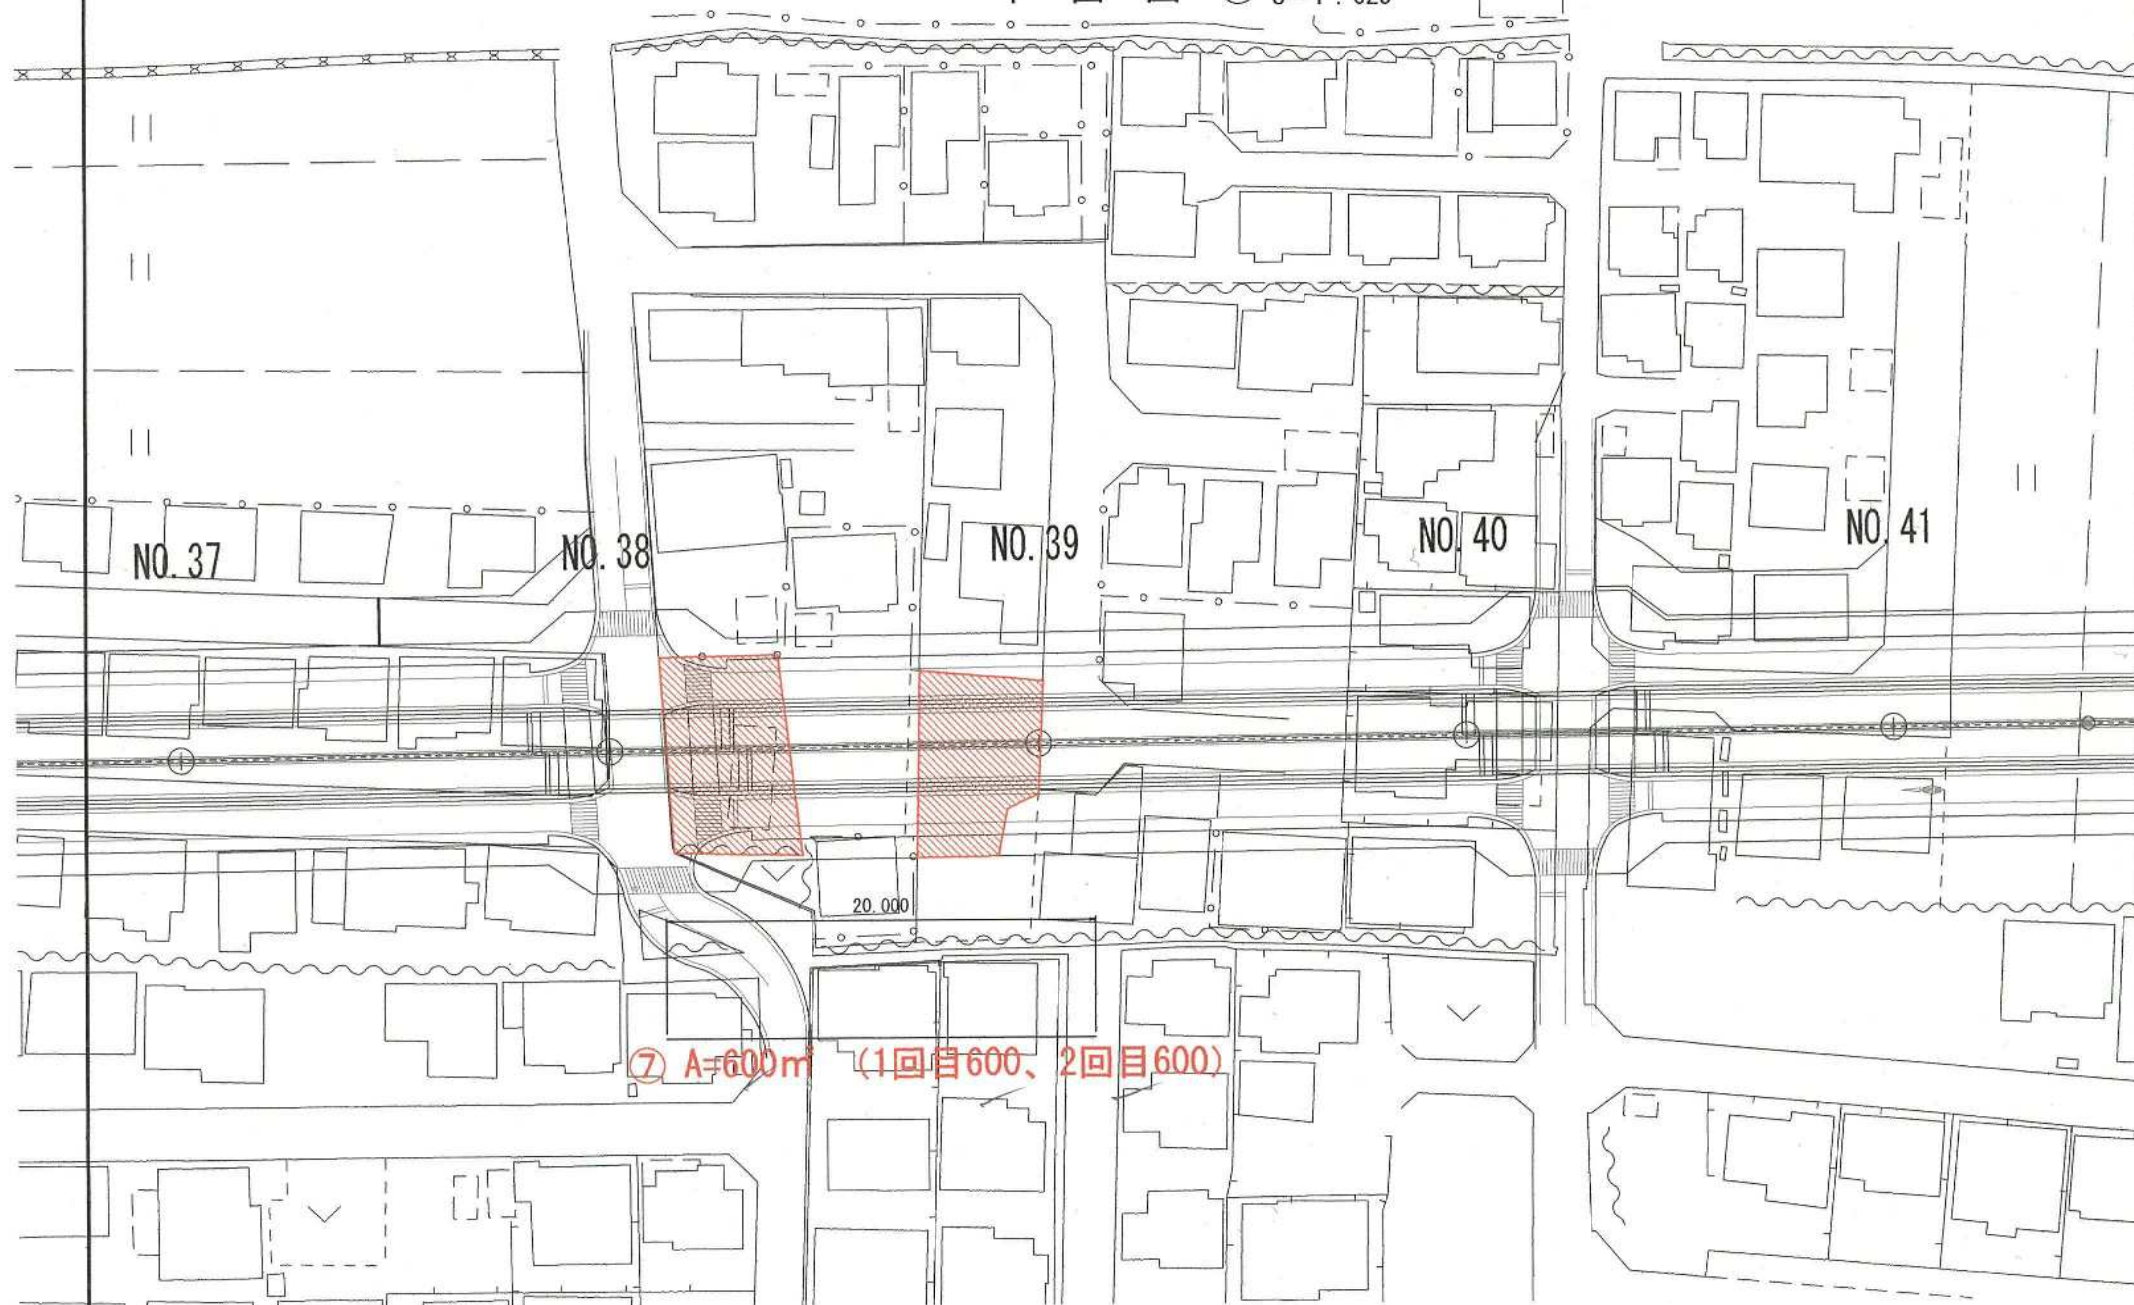

⑦ A=600m (1回目600、2回目600)

平面图 ⑤ $S=1:250$

⑧ $A=3200\text{m}^2$ (1回目3200, 2回目3200)

主要地方道 東岡山御津線

天理教黃薇都	分教會
--------	-----

高校

突 甘

叶田

平面图 ⑥ S=1:625

⑨ A=550m² (1回目550、2回目550)

山形線

2.0

1.8

1.8

1.6

1.9

2.8

1.7

2.4