


放送エリアは下記とする。

- ・非常用放送 リサイクルプラザ全館
- ・通常一斉放送 リサイクルプラザ施設
- ・系統別放送 リサイクルプラザ施設（系統別）

尚通常一斉放送及び系統別放送については
ページング機能を利用した電話機からの放送も
可能なものとする。

先 布 配	
控	
計	

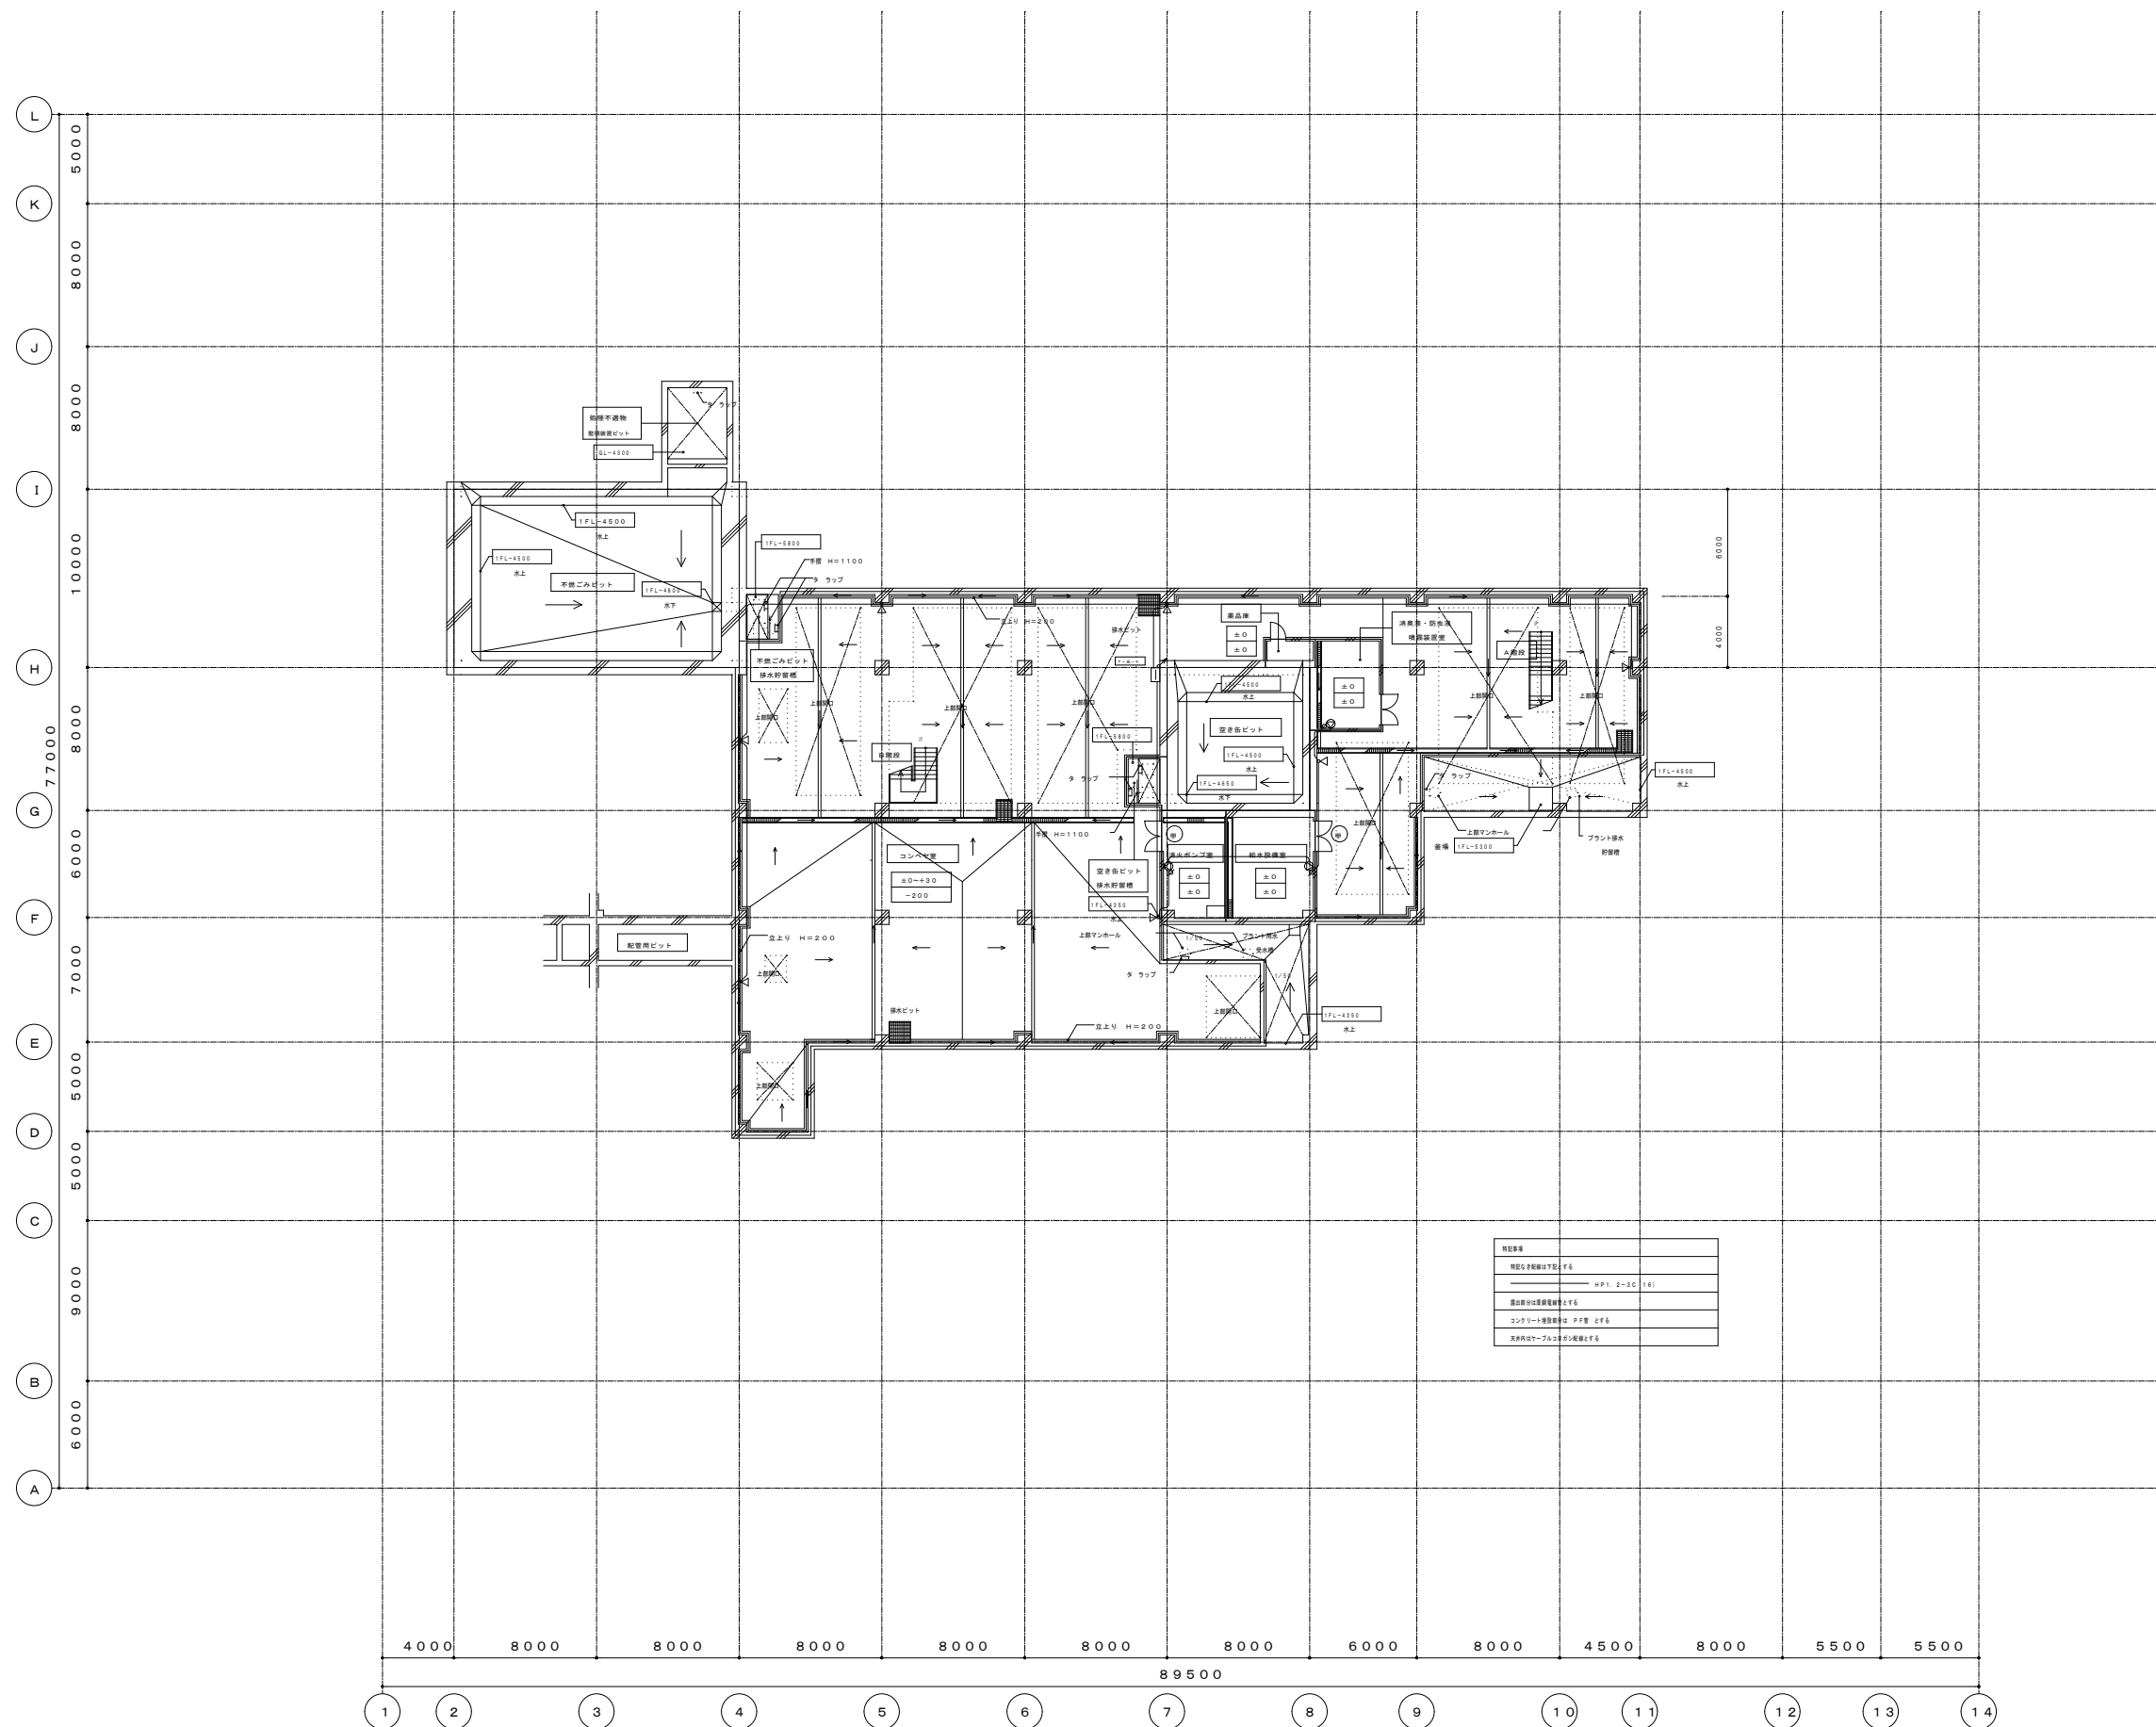


特記事項	
特記なき配線は下記とする	
————— HP1. 2-3C (16)	
露出部分は厚膜電線とする	
コンクリート埋設部分は P/F 管 とする	
平肉はケーブル溝を埋め込み配線とする	

地下1階平面図 S=1:200 B1FL=GL-4300

[illegible]

注 記	年 月 日	調 査 来 歴				日立造船株式会社	1301	リサイクルプラザ施設	
	・			・		建築 プラント事業本部・システム本部・土木建築部	岡 山 市 殿	地下1階 非常放送設備配線図	整理番号 匠-078
	・			・					
	・			・					
	・			・			(名称) 岡山市東部クリーンセンタ ーリサイクルプラザ建設工事	縮 尺 1:200	図 面 番 号




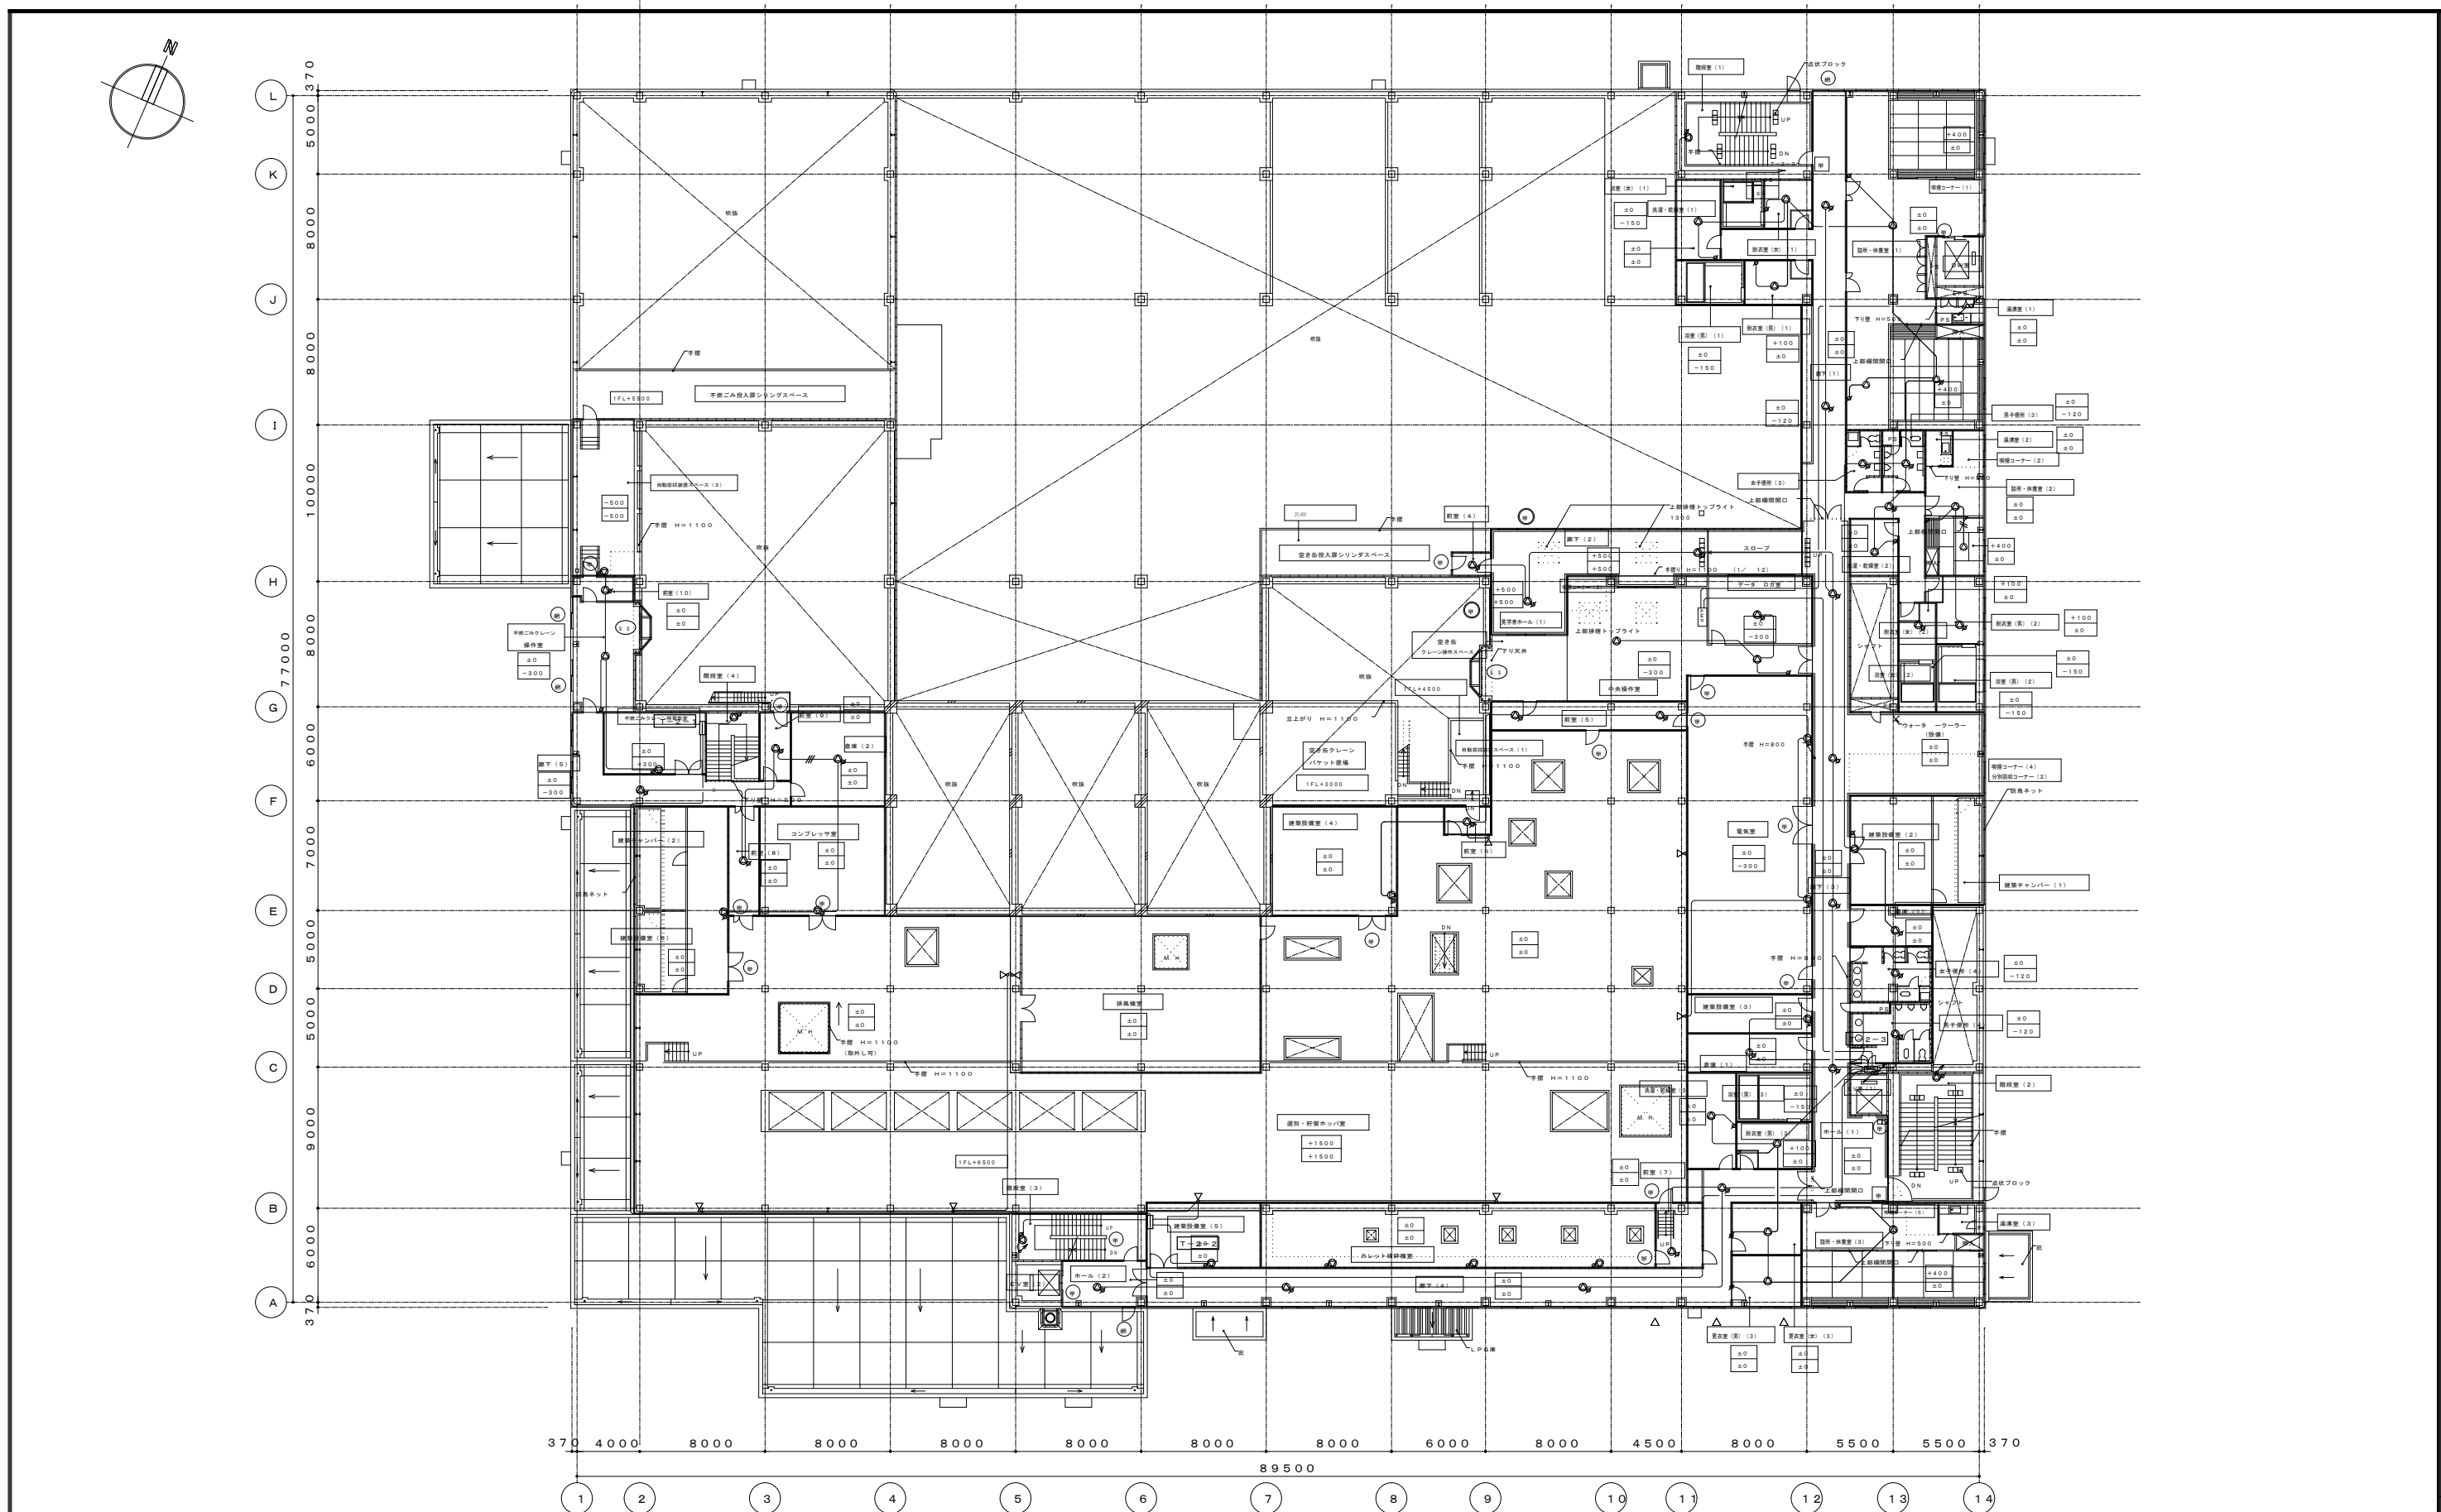


2階平面図 S=1:200 2FL=GL+5200

東部リサイクルプラザ消防用設備等点検業務委託

注 記		年 月 日	図 面 主 査			日立造船株式会社 設備 プラント事業本部・システム本部・土木建築部	1/200		リサイクルプラザ施設 2階 非常放送設備配線図	監 理 番 号 E-080
		●	●		●		●	岡 山 市 役 所		
					●		●			
		●	●		●		●			
		●	●		●		●			
		●	●		●	●	(名称) 岡山市東部クリーンセンタ	ーリサイクルプラザ建設工事	縮 尺 1/200	図 面 番 号

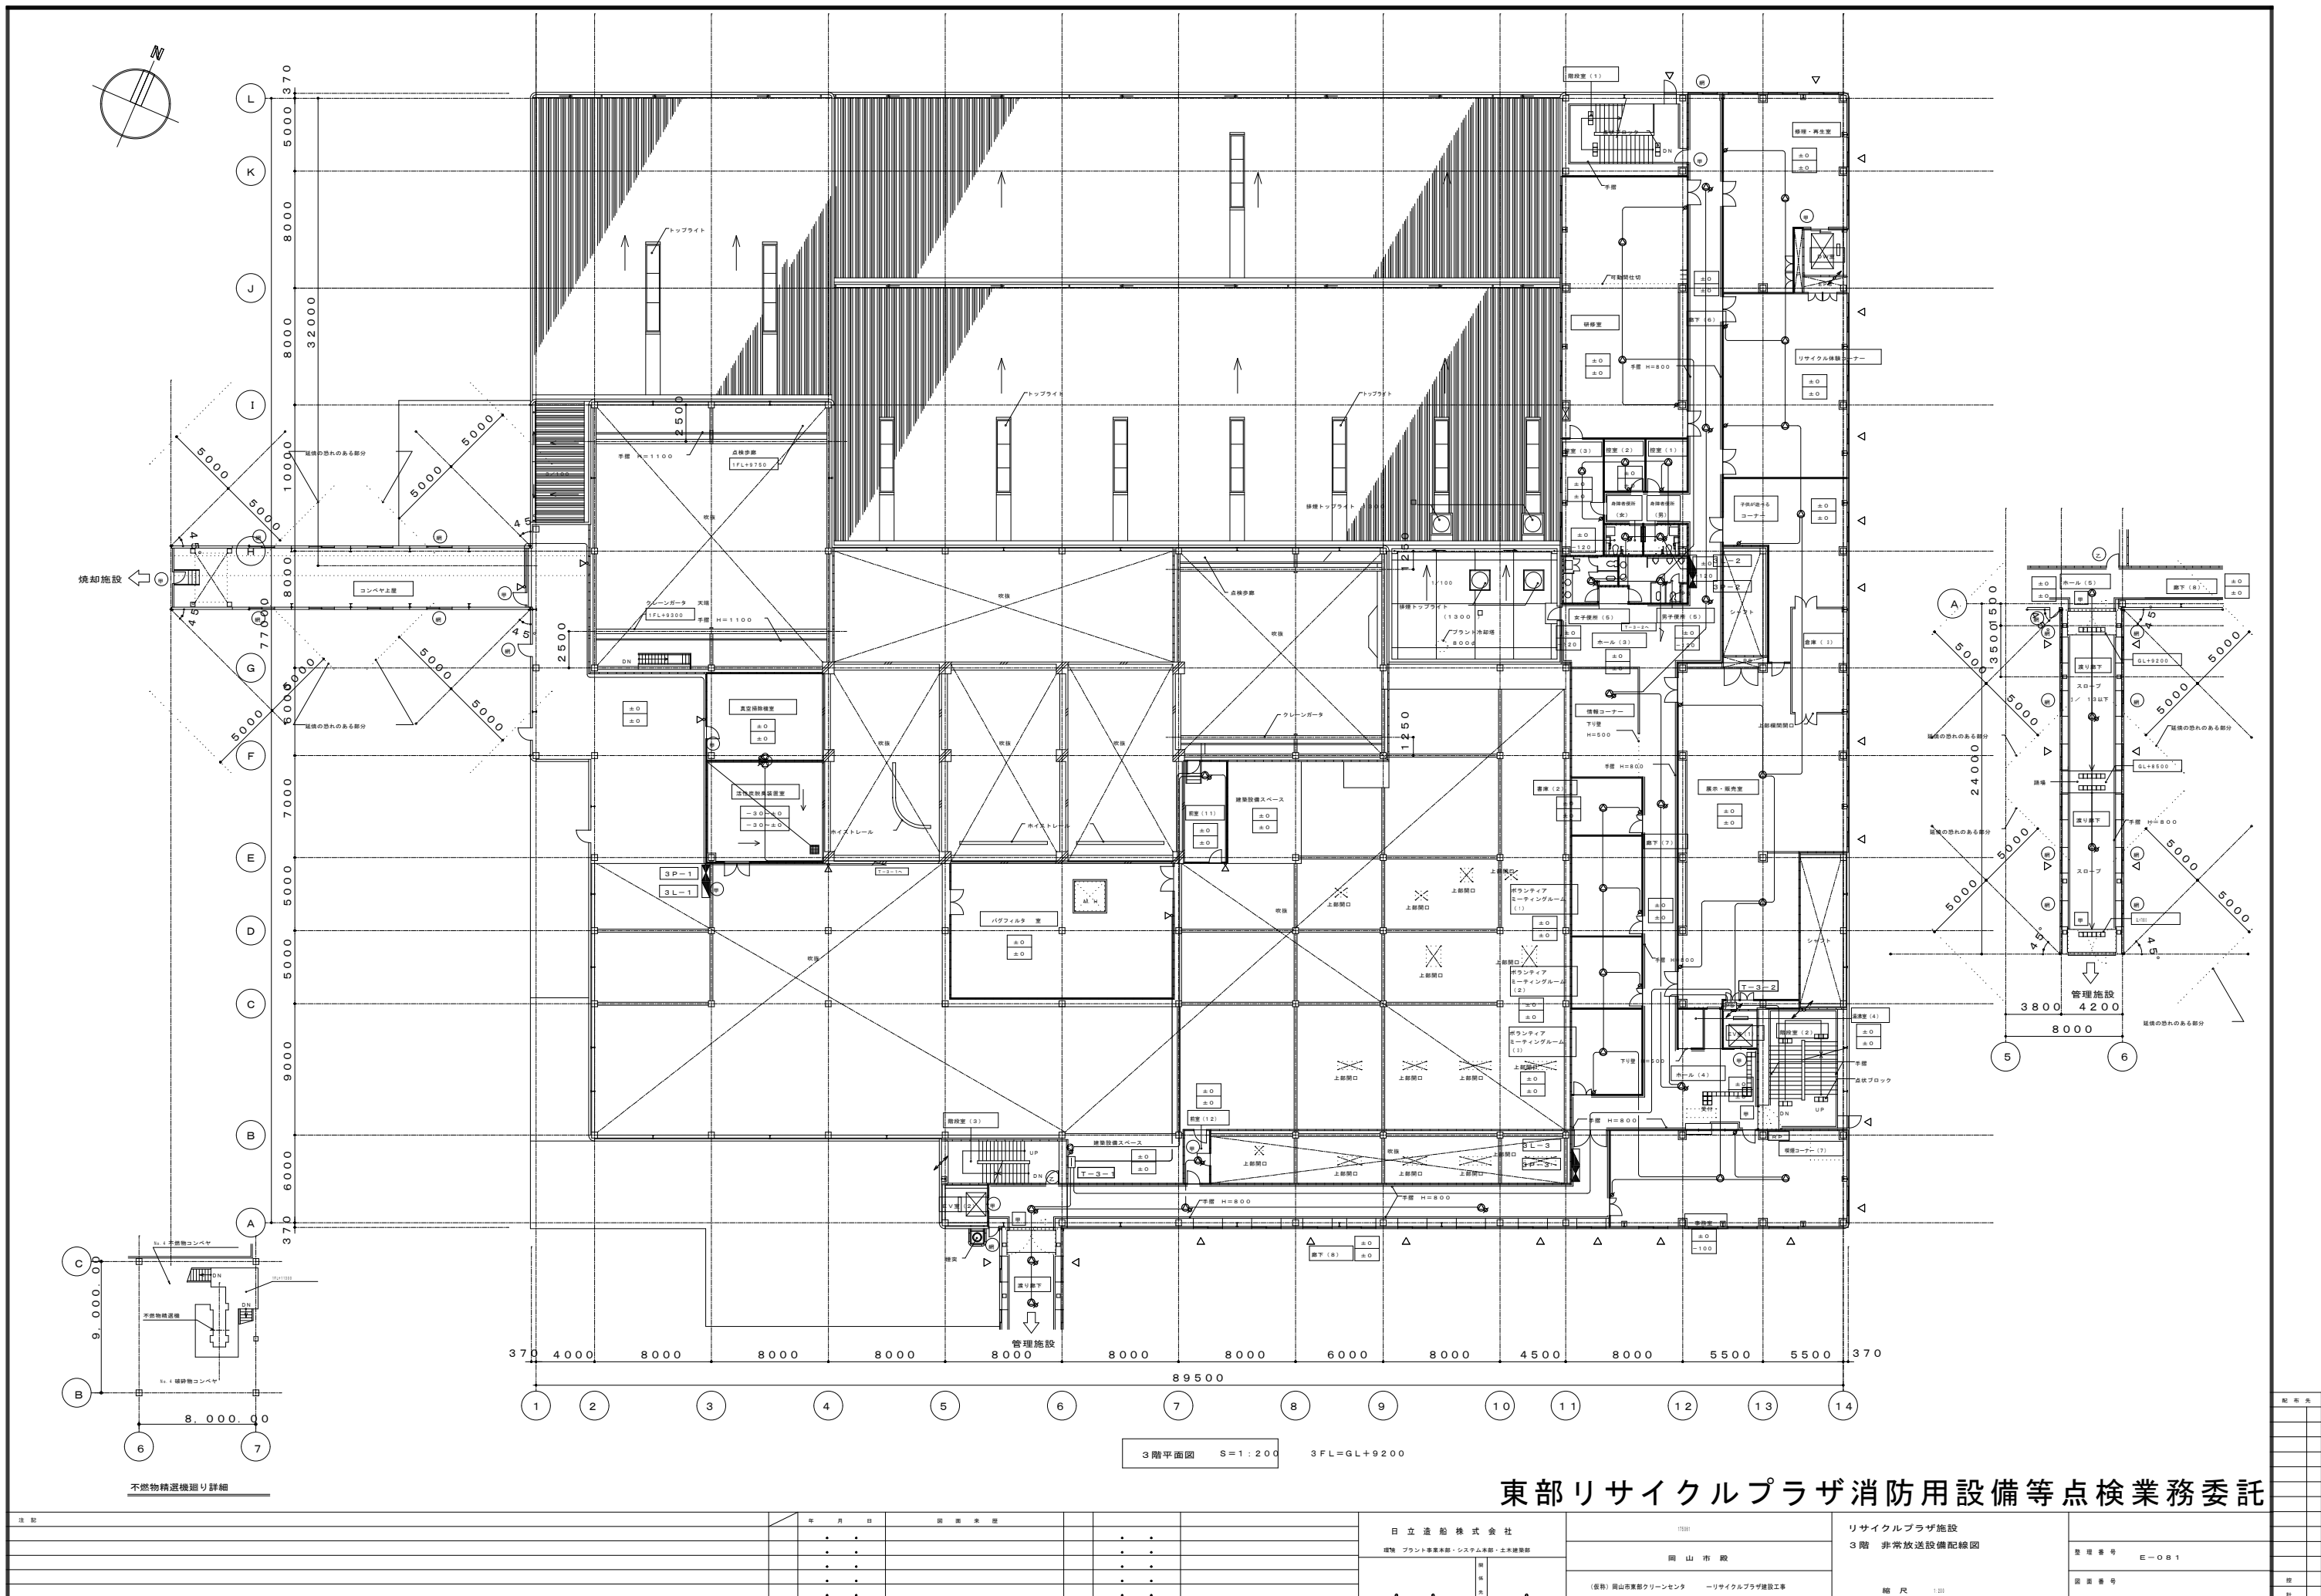

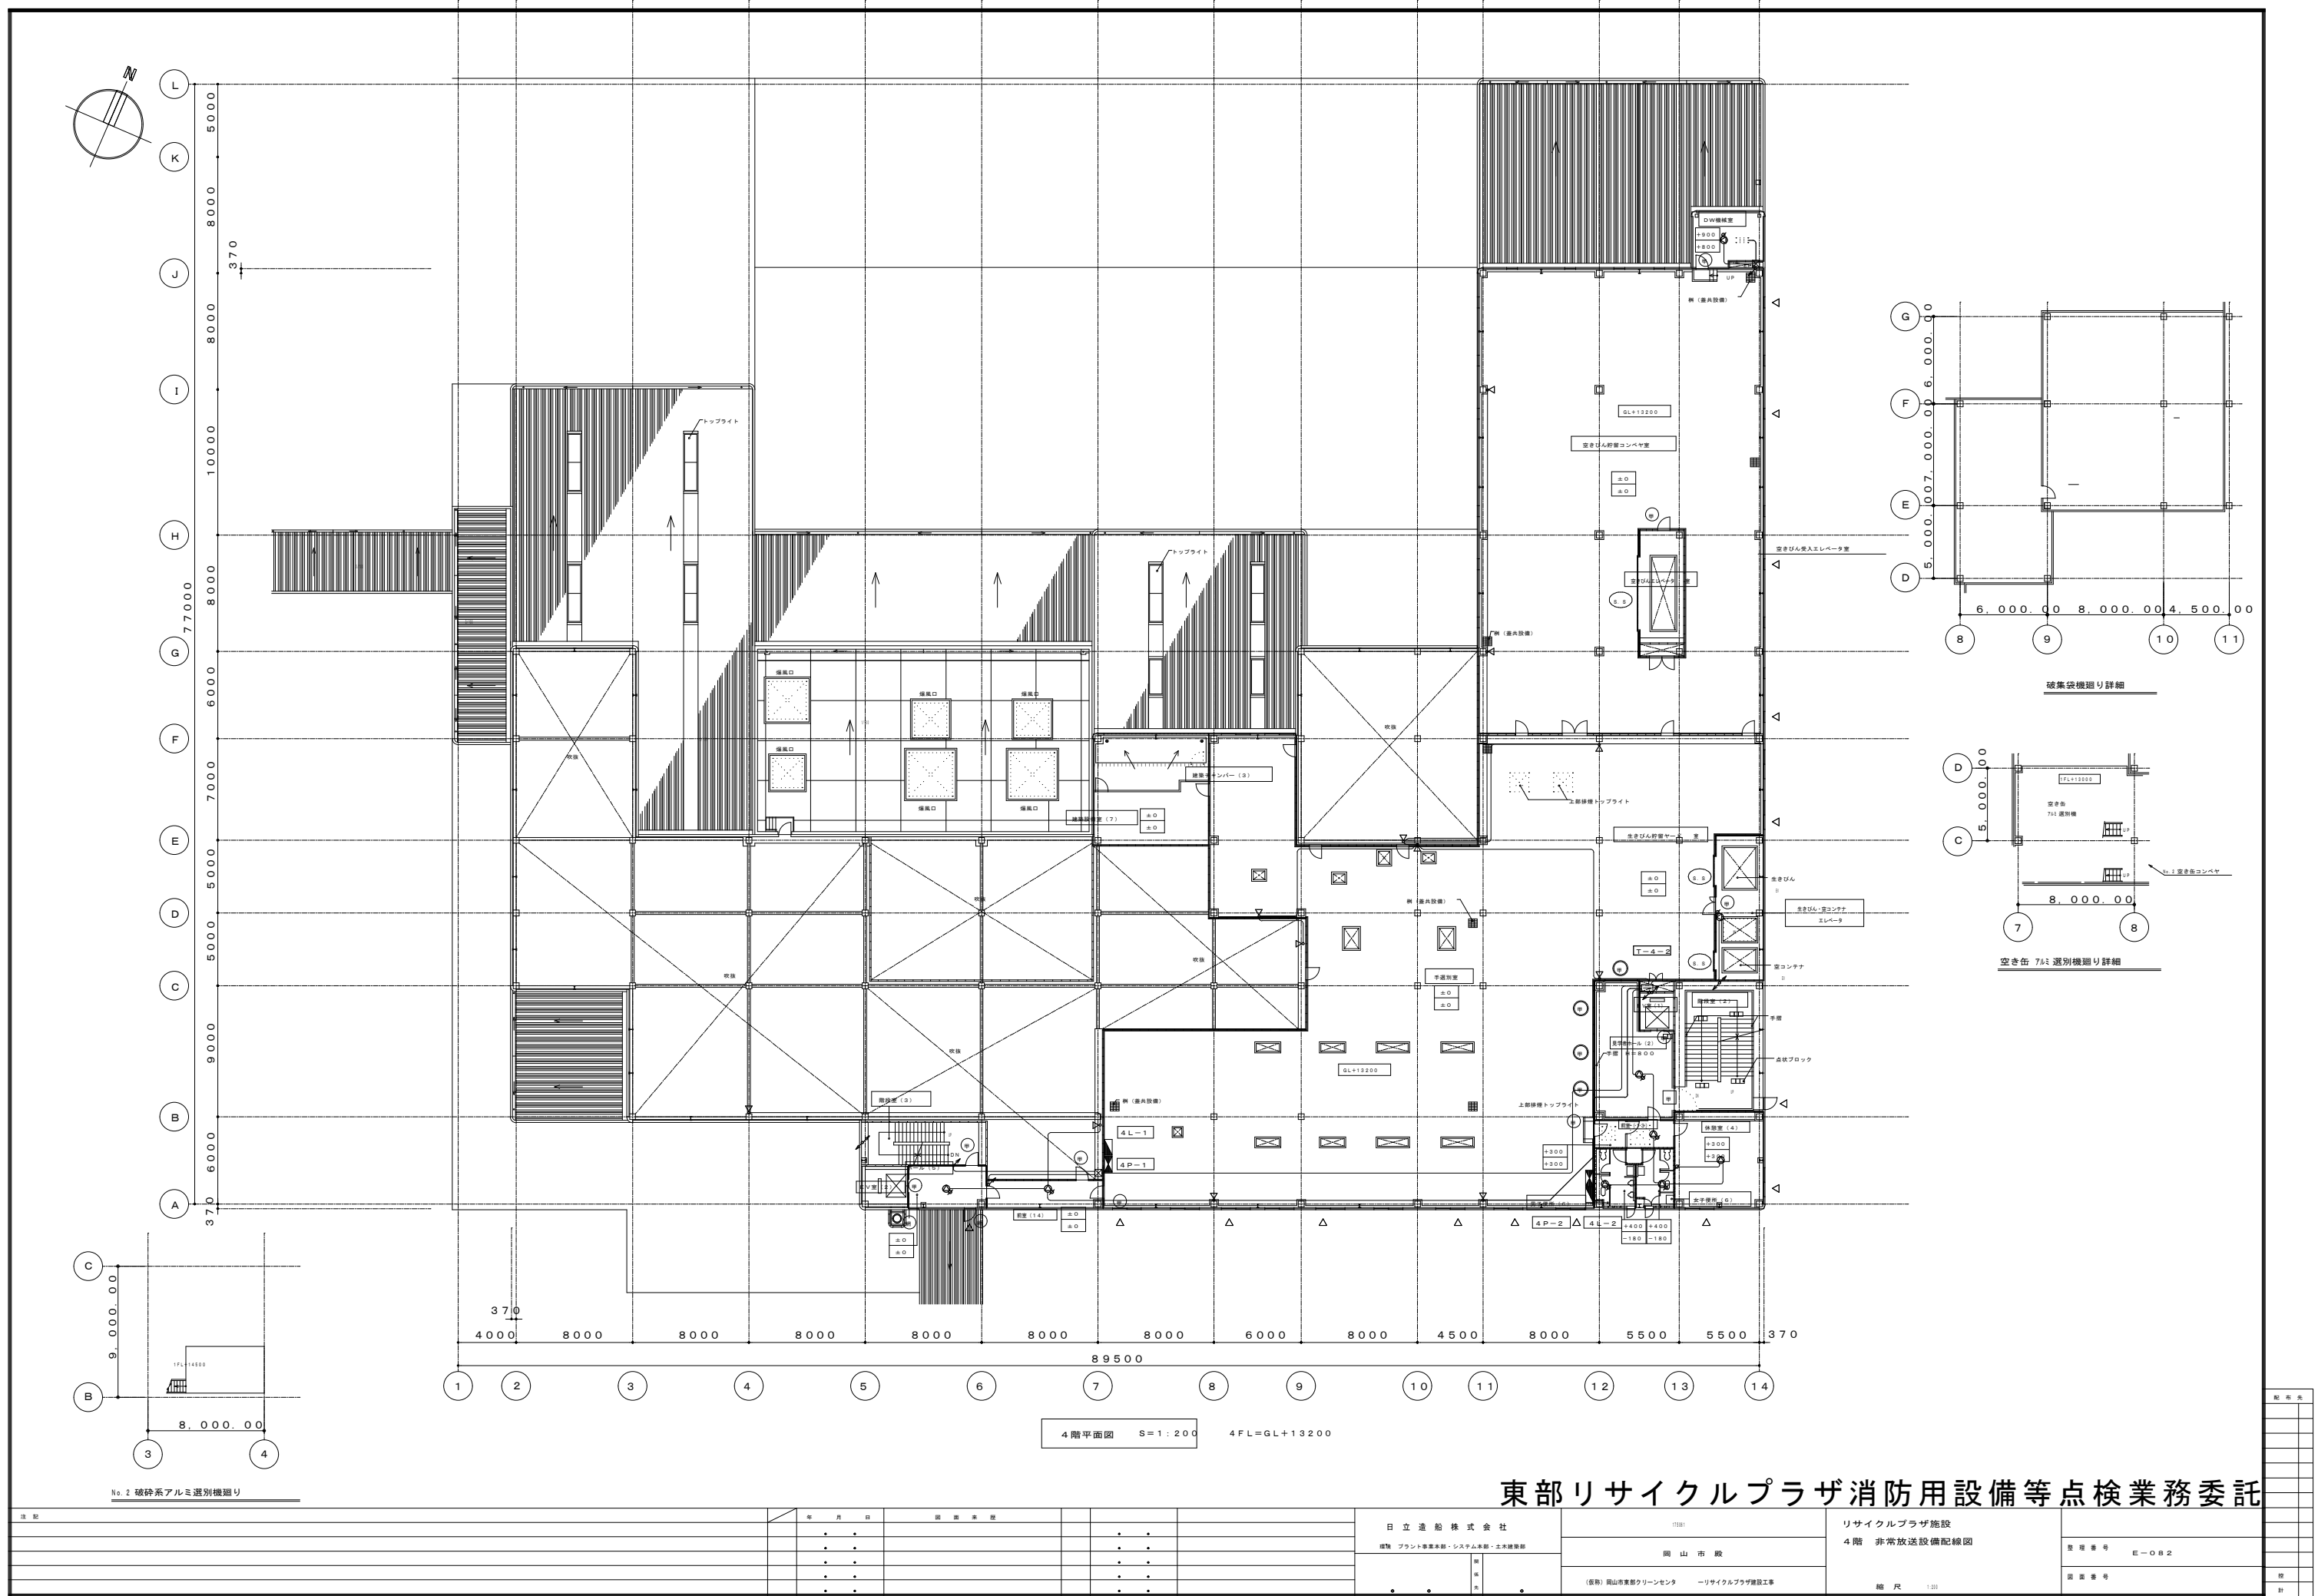

東部リサイクルプラザ消防用設備等点検業務委託

発注者		年月日		図面名称		日 立 建 船 株 式 会 社		リサイクルプラザ施設	
						設備 プラント事業本部・システム本部・土木建設部		4階 非常放送設備配線図	
						岡 山 市 政		図 面 番 号 E-082	
						(依頼) 岡山市東区クリーンセンター リサイクルプラザ建設工事		図 面 番 号	
						縮 尺 1:200		計	



東部リサイクルプラザ消防用設備等点検業務委託

E	配 布 先		
		控	
		計	