



岡山ドーム（全体図）

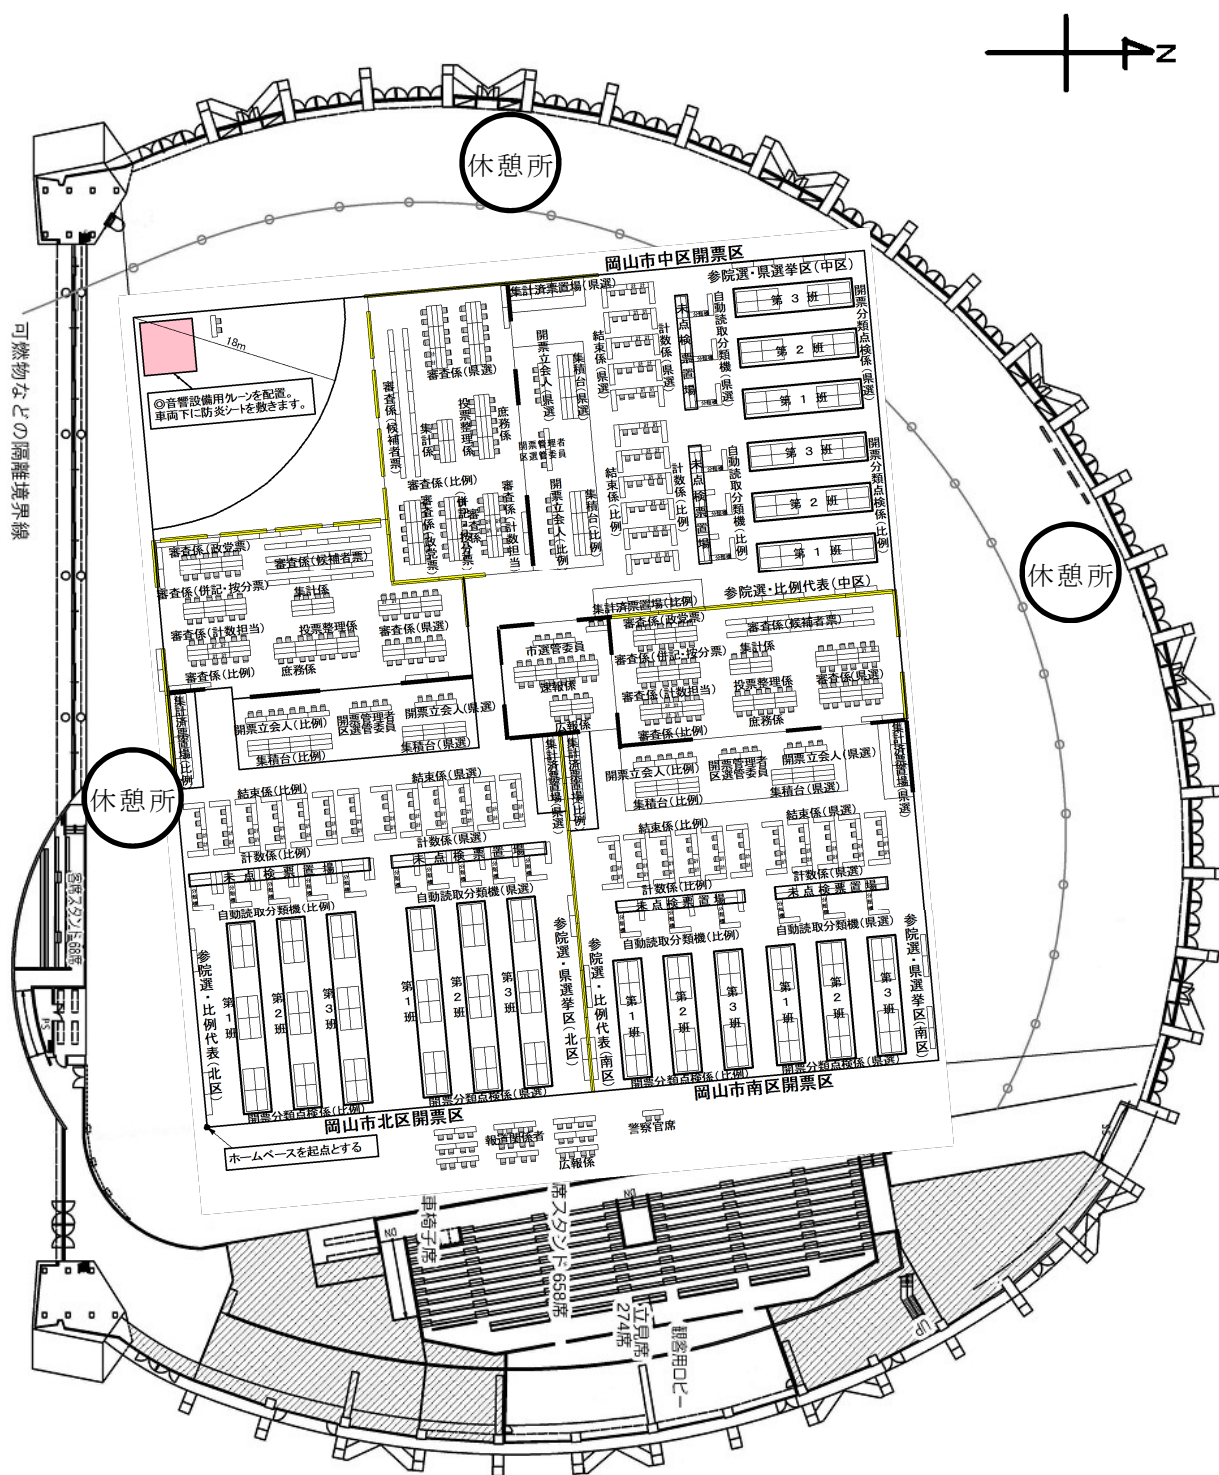


岡山市北区、中区及び南区開票所の平面図


岡山市中区開票区

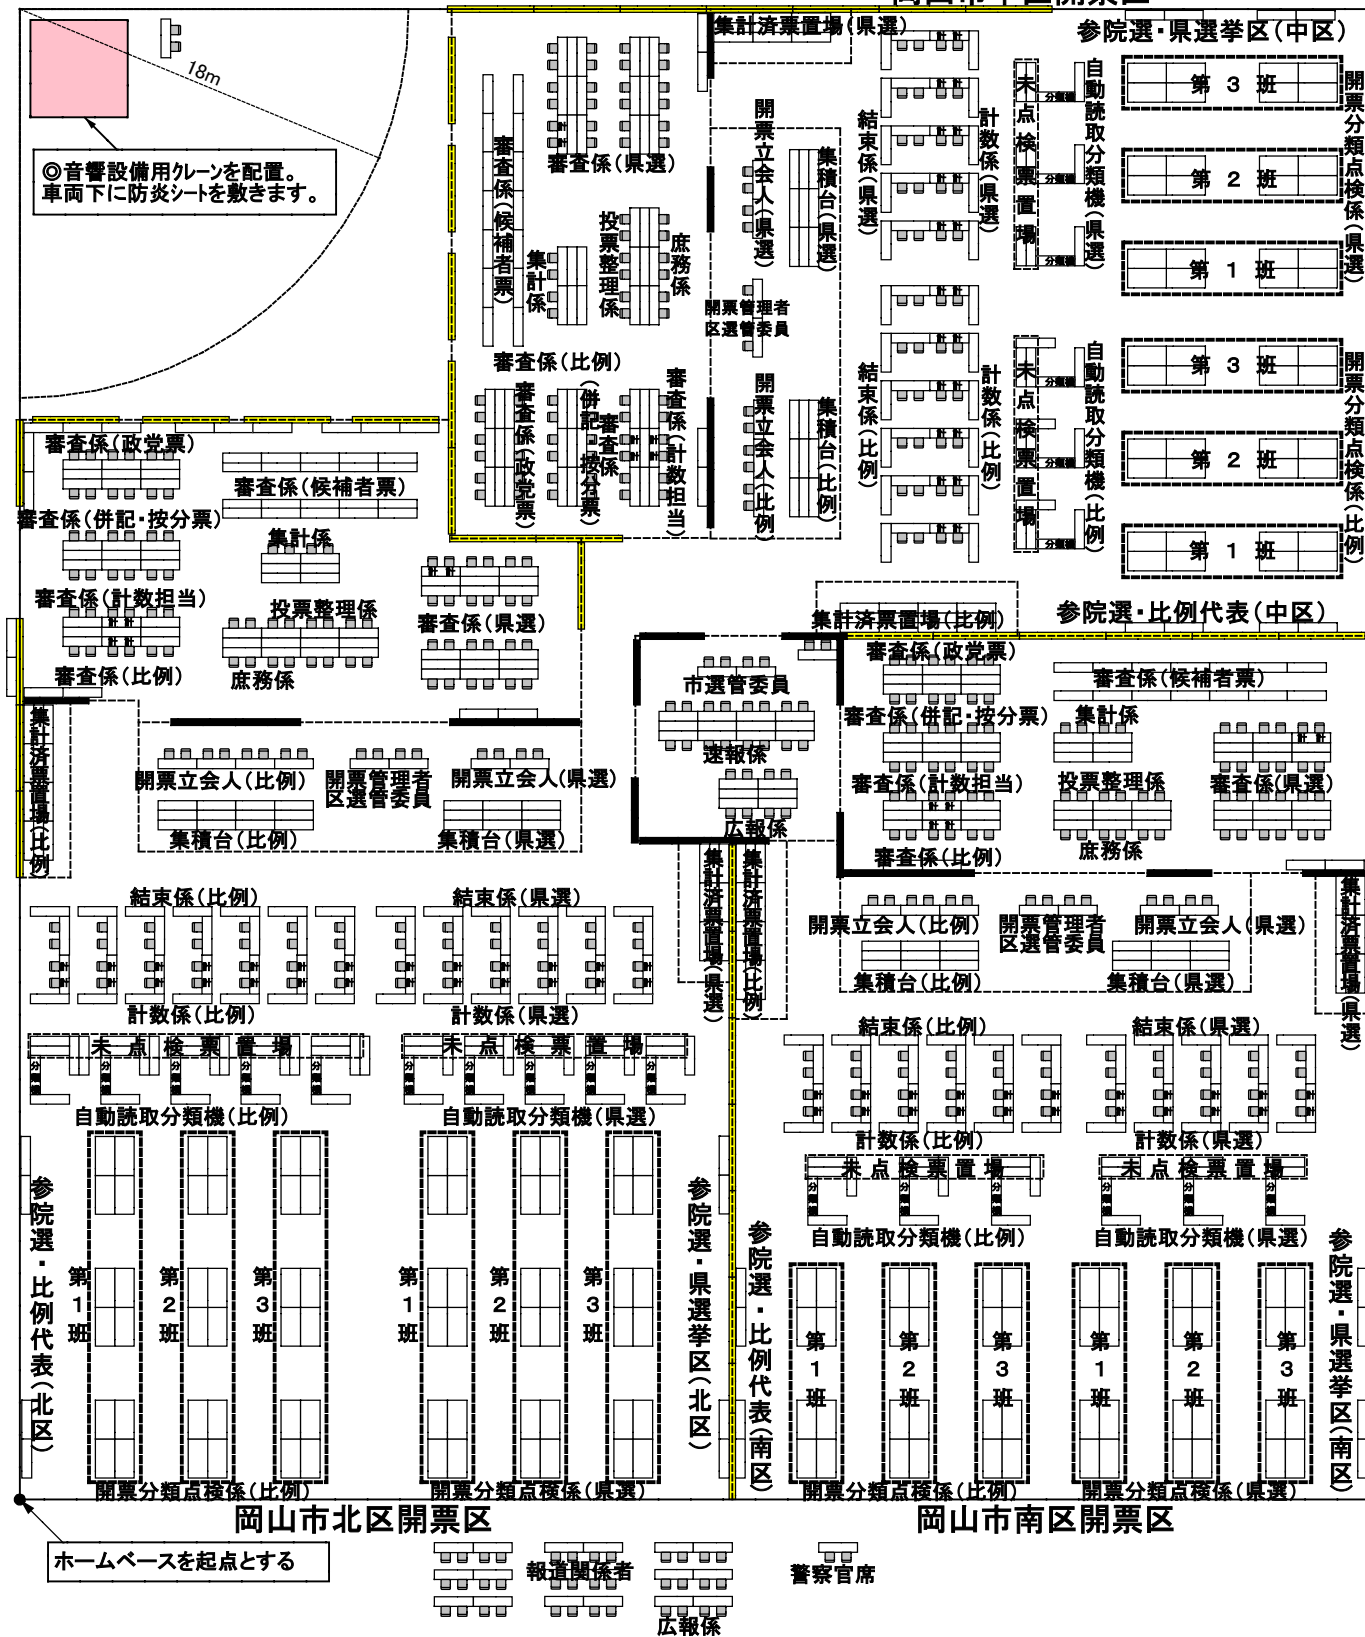

岡山市北区、中区及び南区開票所の平面図

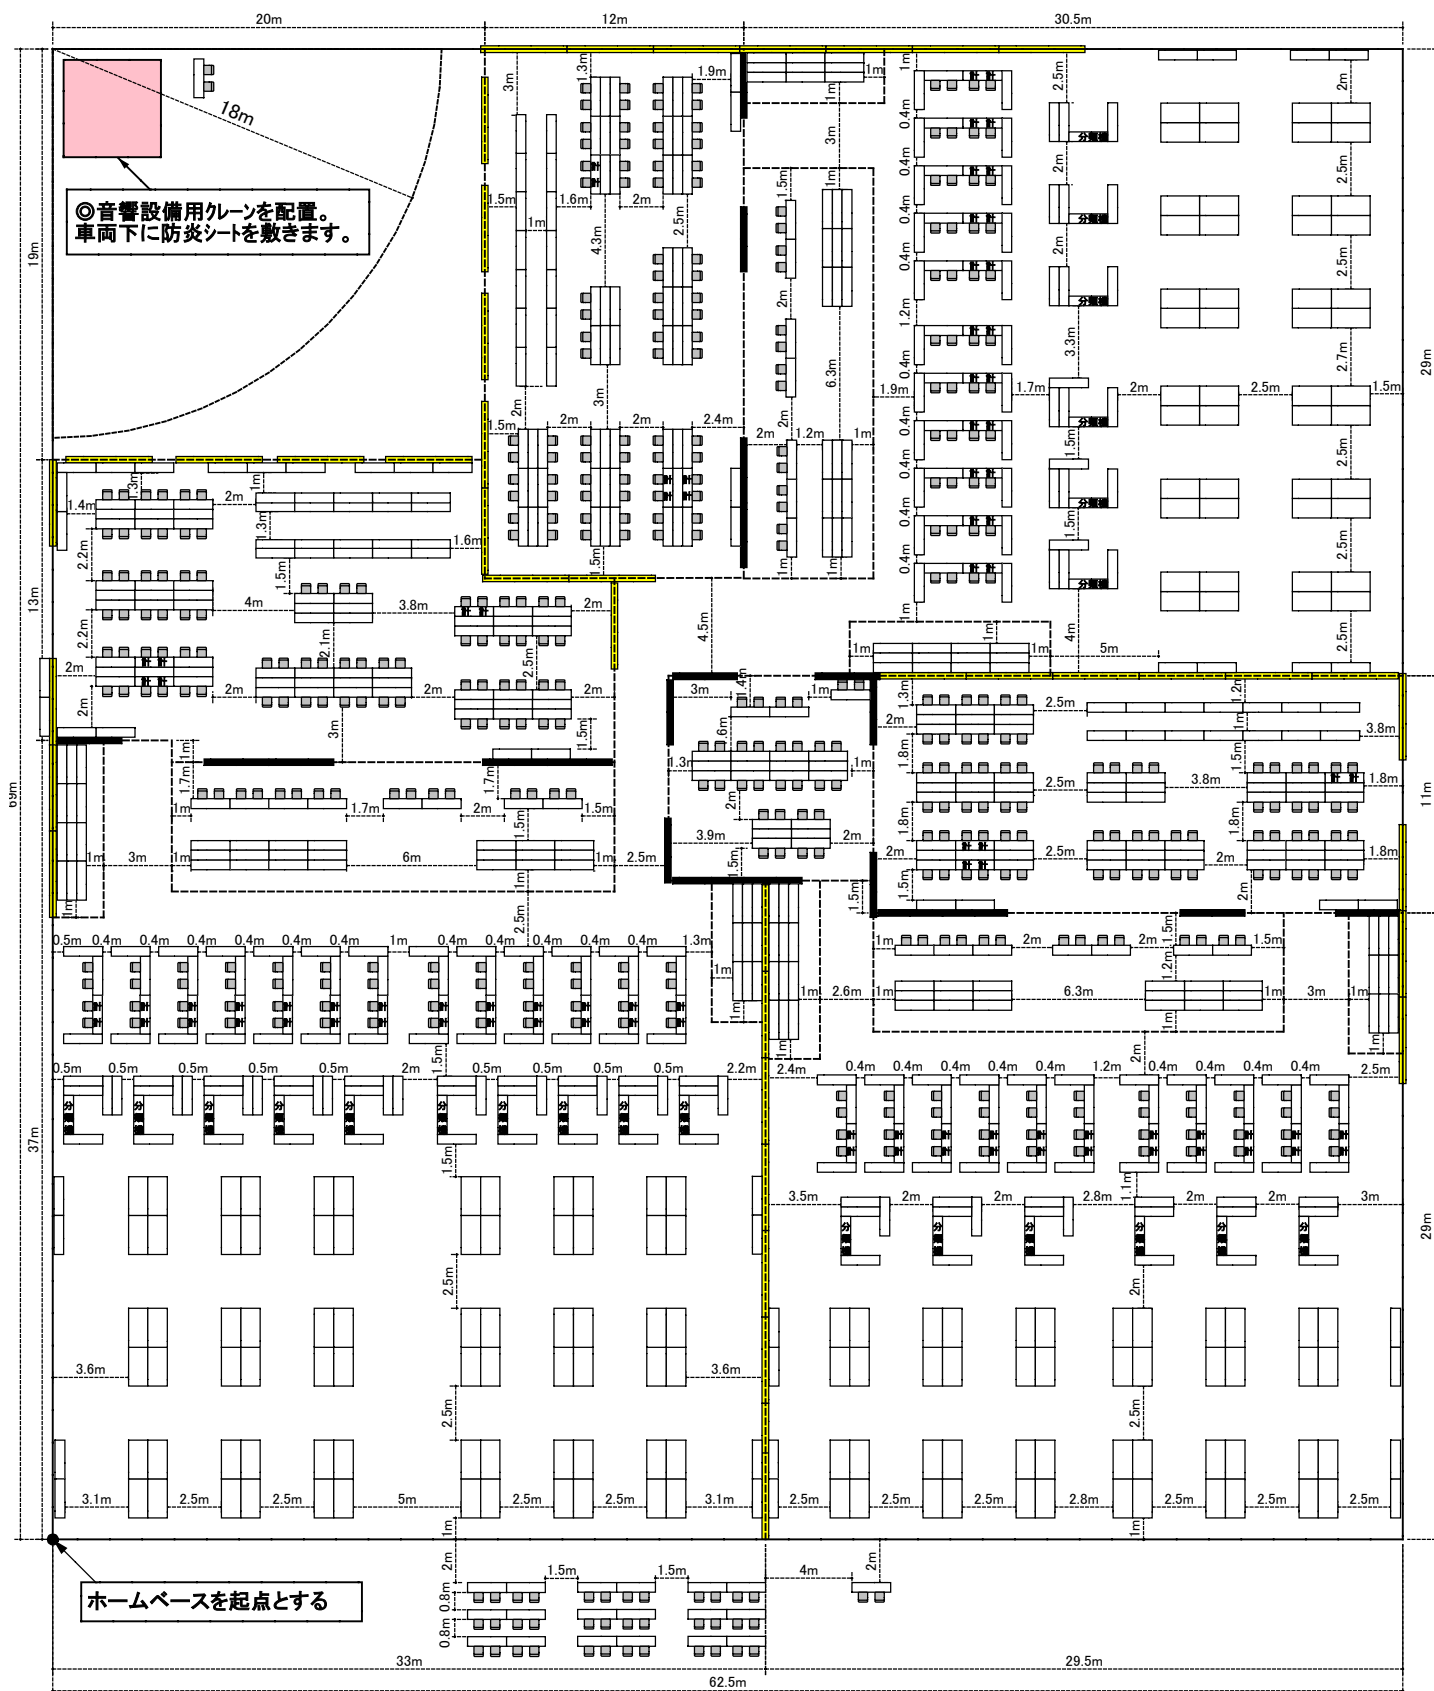


岡山ドーム（設営図②）

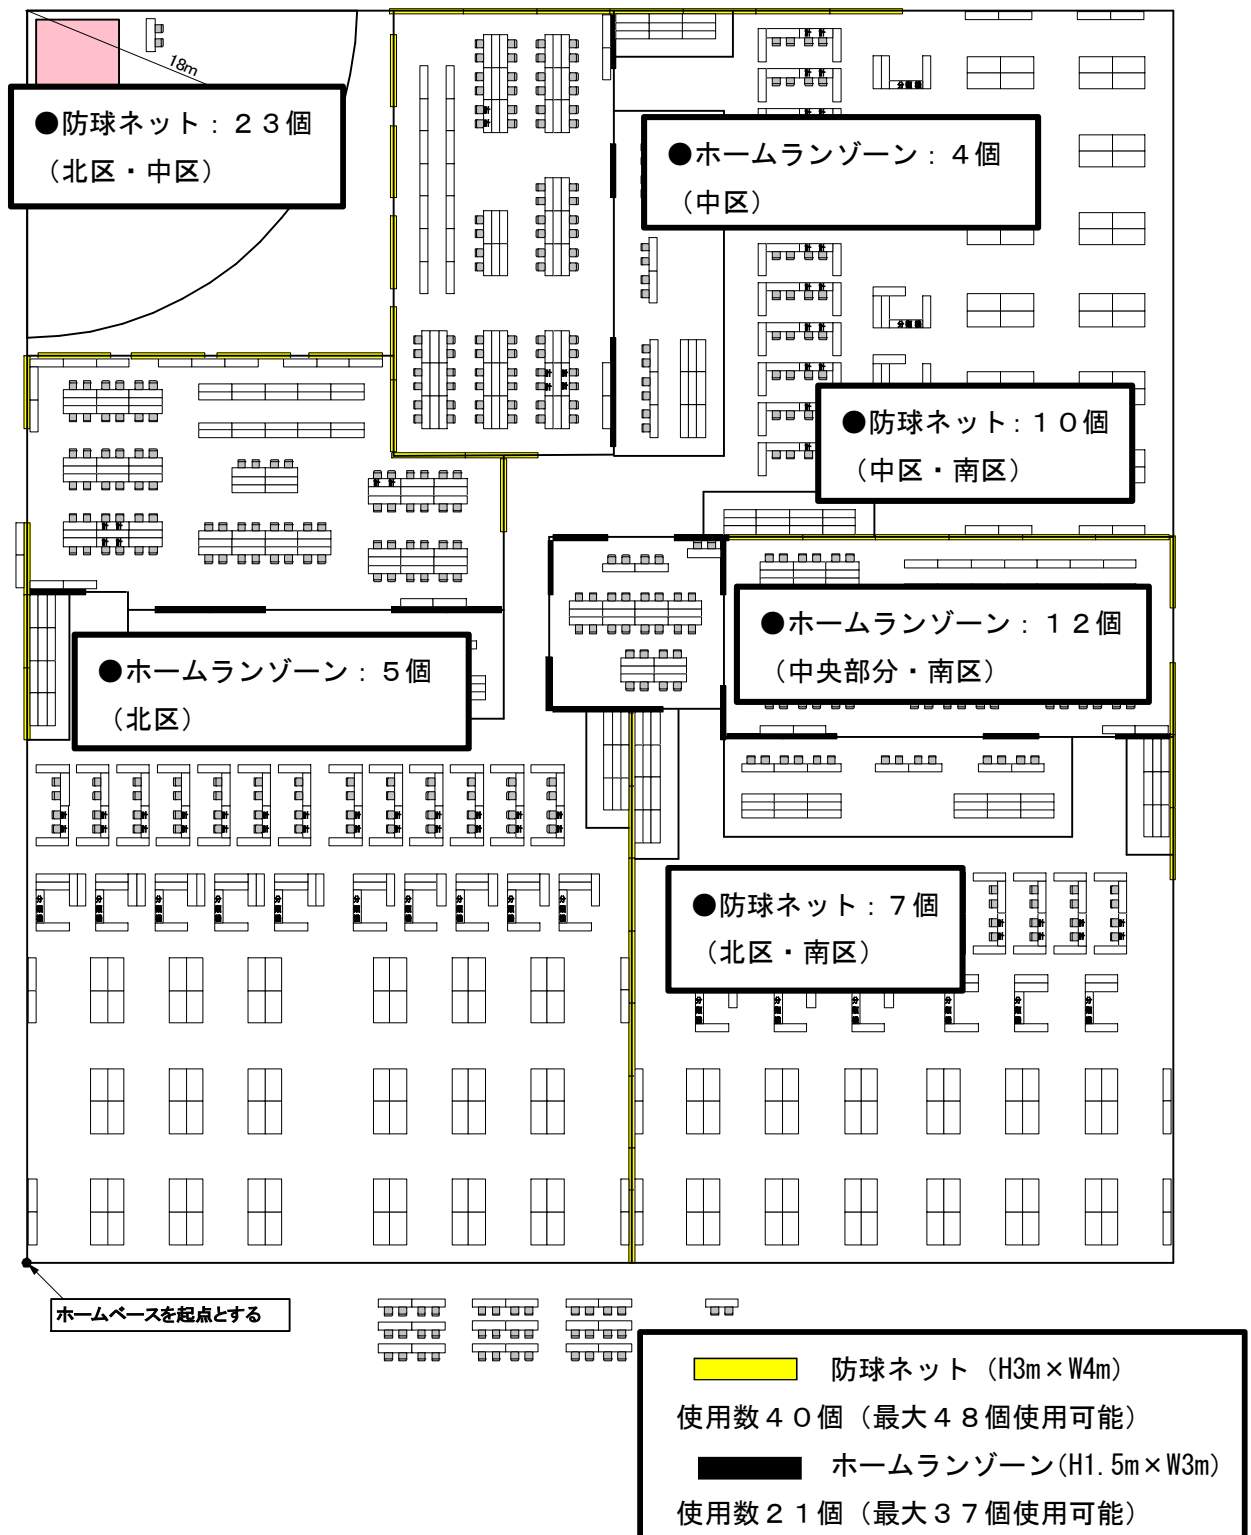

百花プラザ（全体図）



岡山市東区開票所の平面図

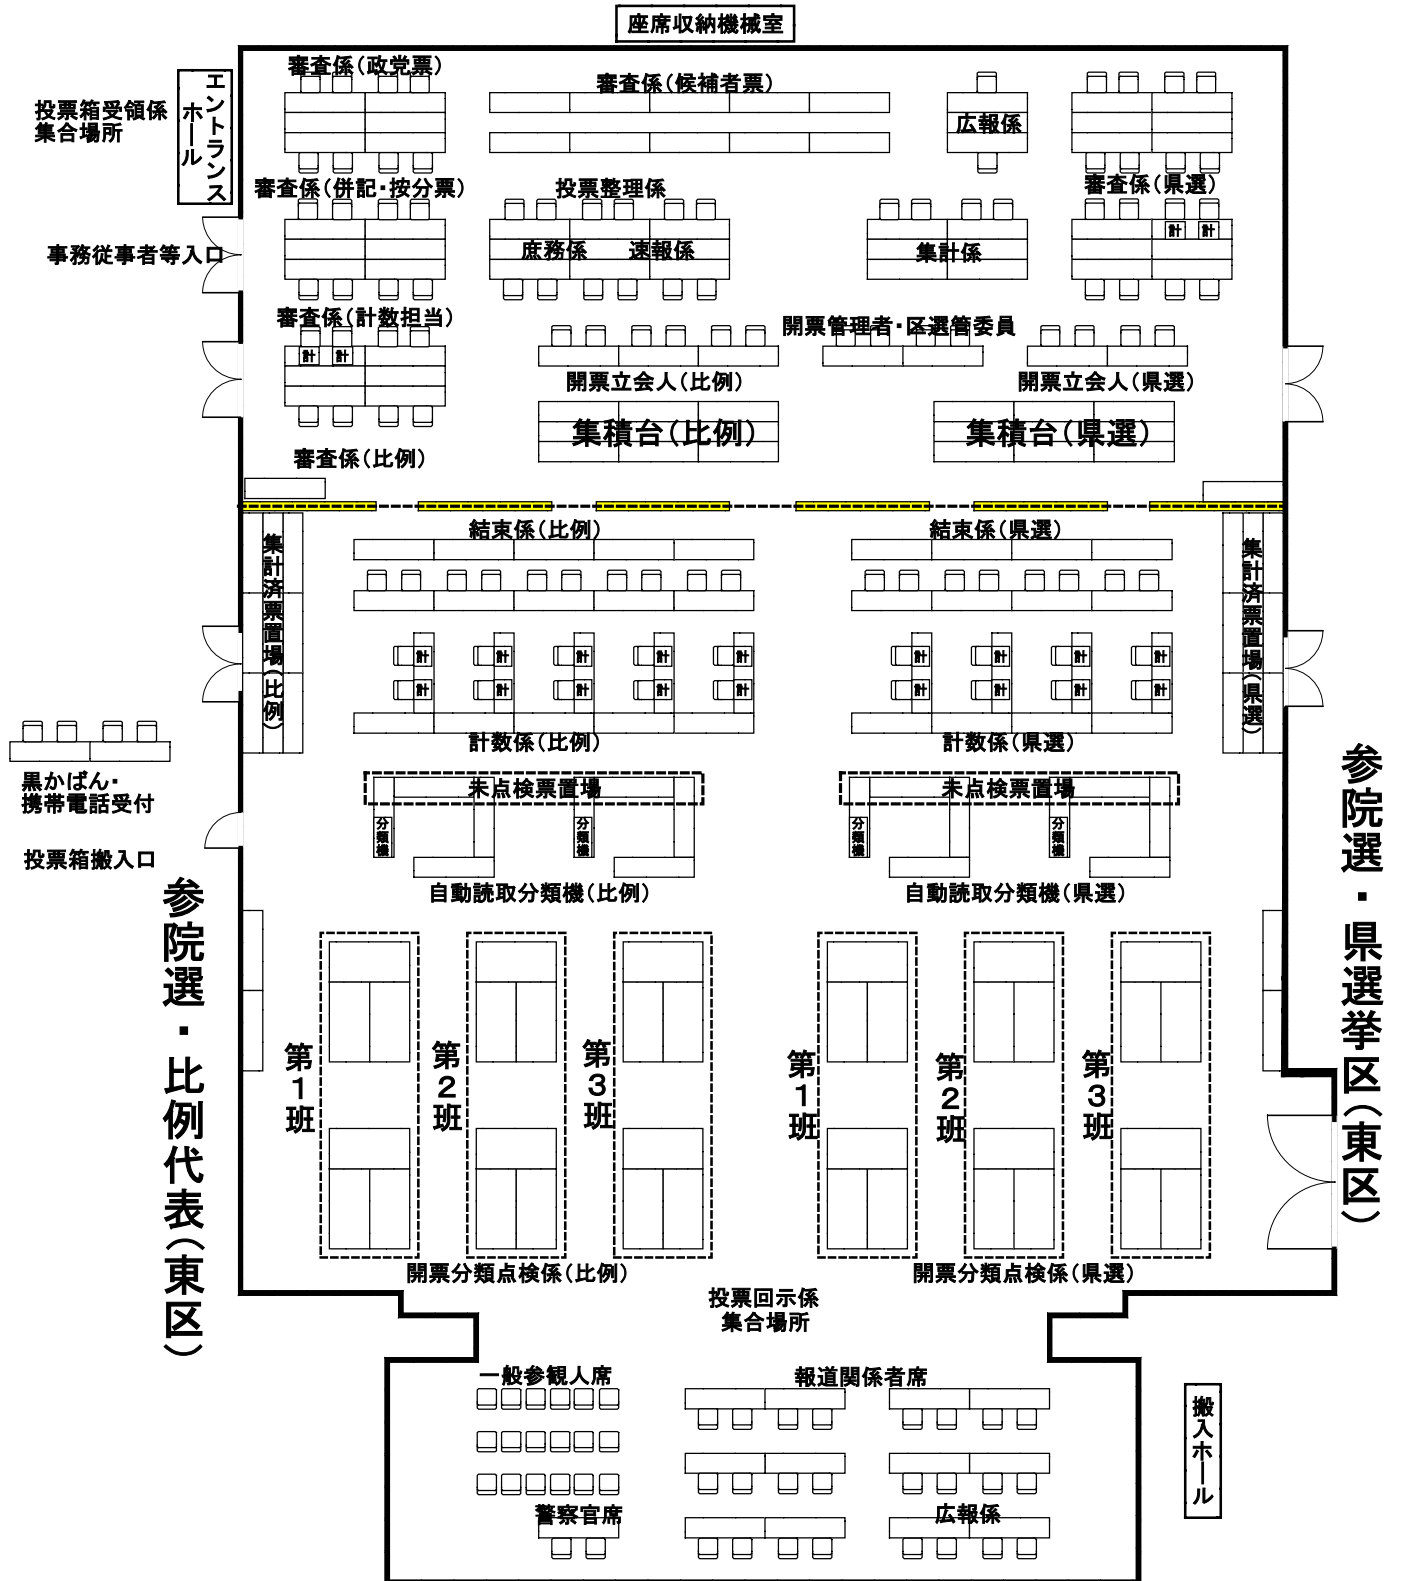

岡山市東区開票所の平面図

