

【改修後】

※凡例

符号
No. : 建具符号

自 : 自動ドア


シ : シリンダー錠を示す

サ : サムターンを示す

引 : 引違い戸錠を示す

非 : 表示錠 : 非常解錠装置付きを示す


空 : 空錠を示す

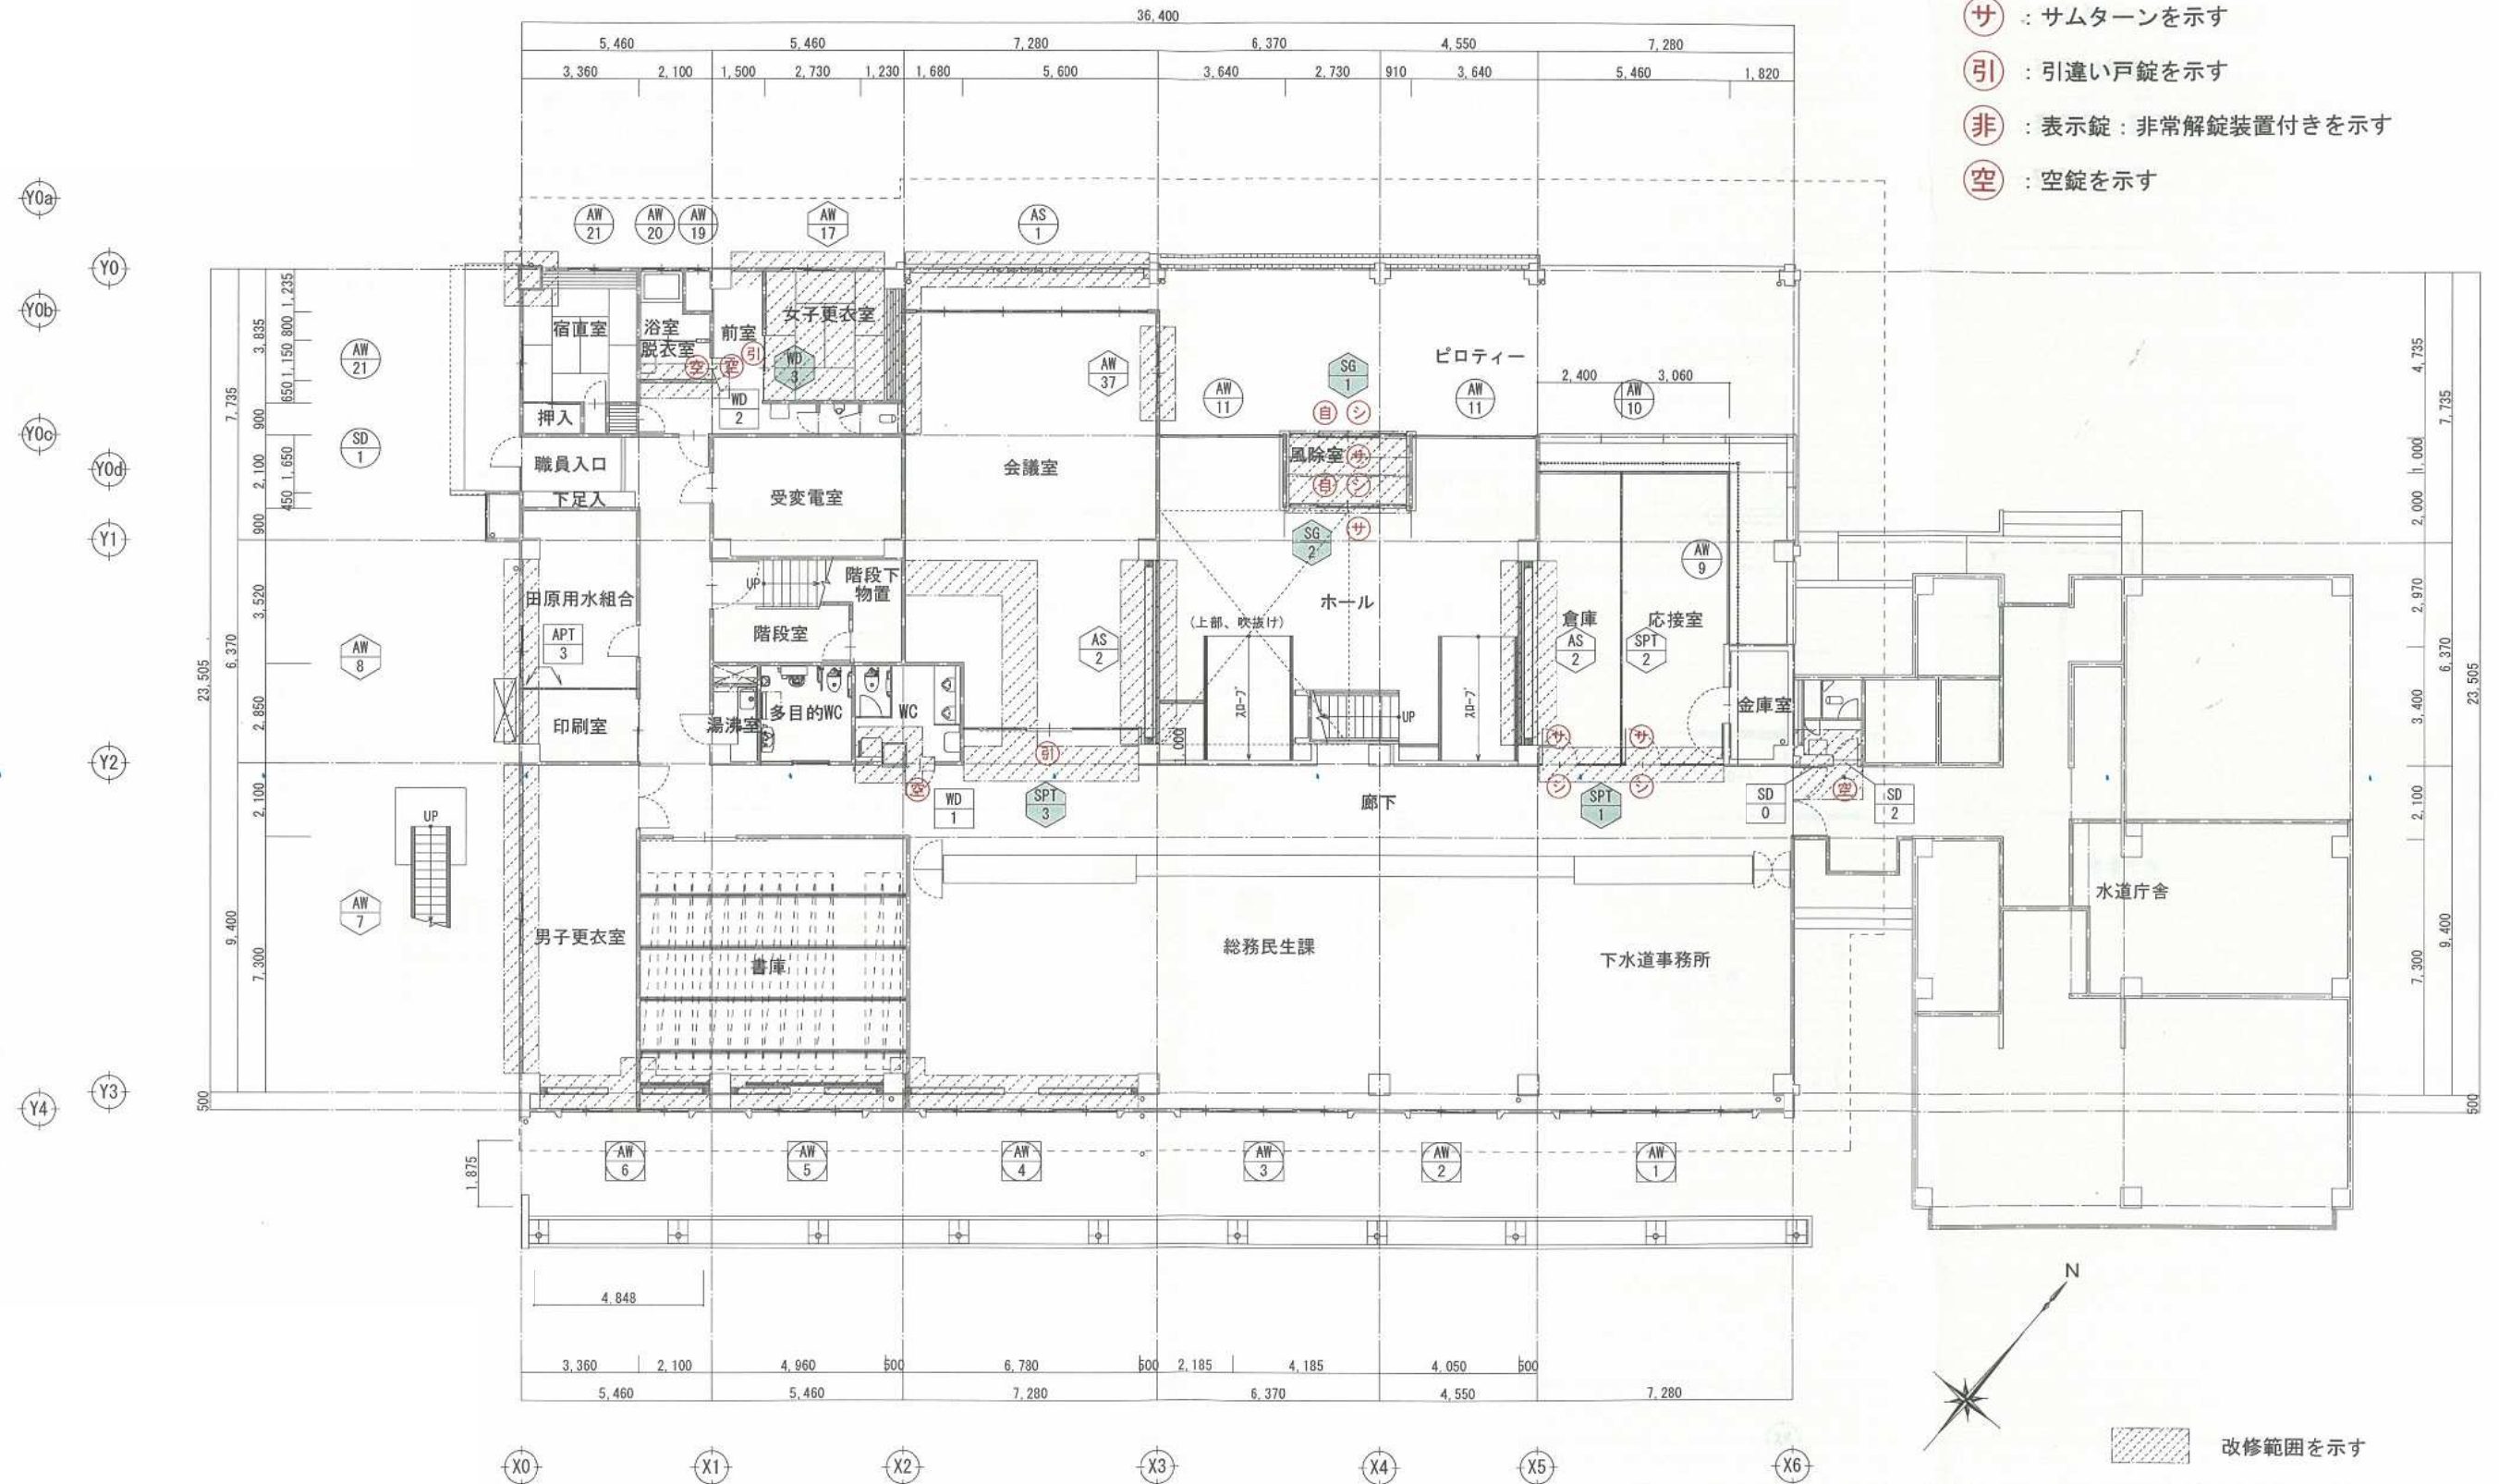

【改修後】

※凡例

- 符号 No. : 建具符号
- 自 : 自動ドア
- シ : シリンダー錠を示す
- サ : サムターンを示す
- 引 : 引違い戸錠を示す
- 非 : 表示錠 : 非常解錠装置付きを示す
- 空 : 空錠を示す

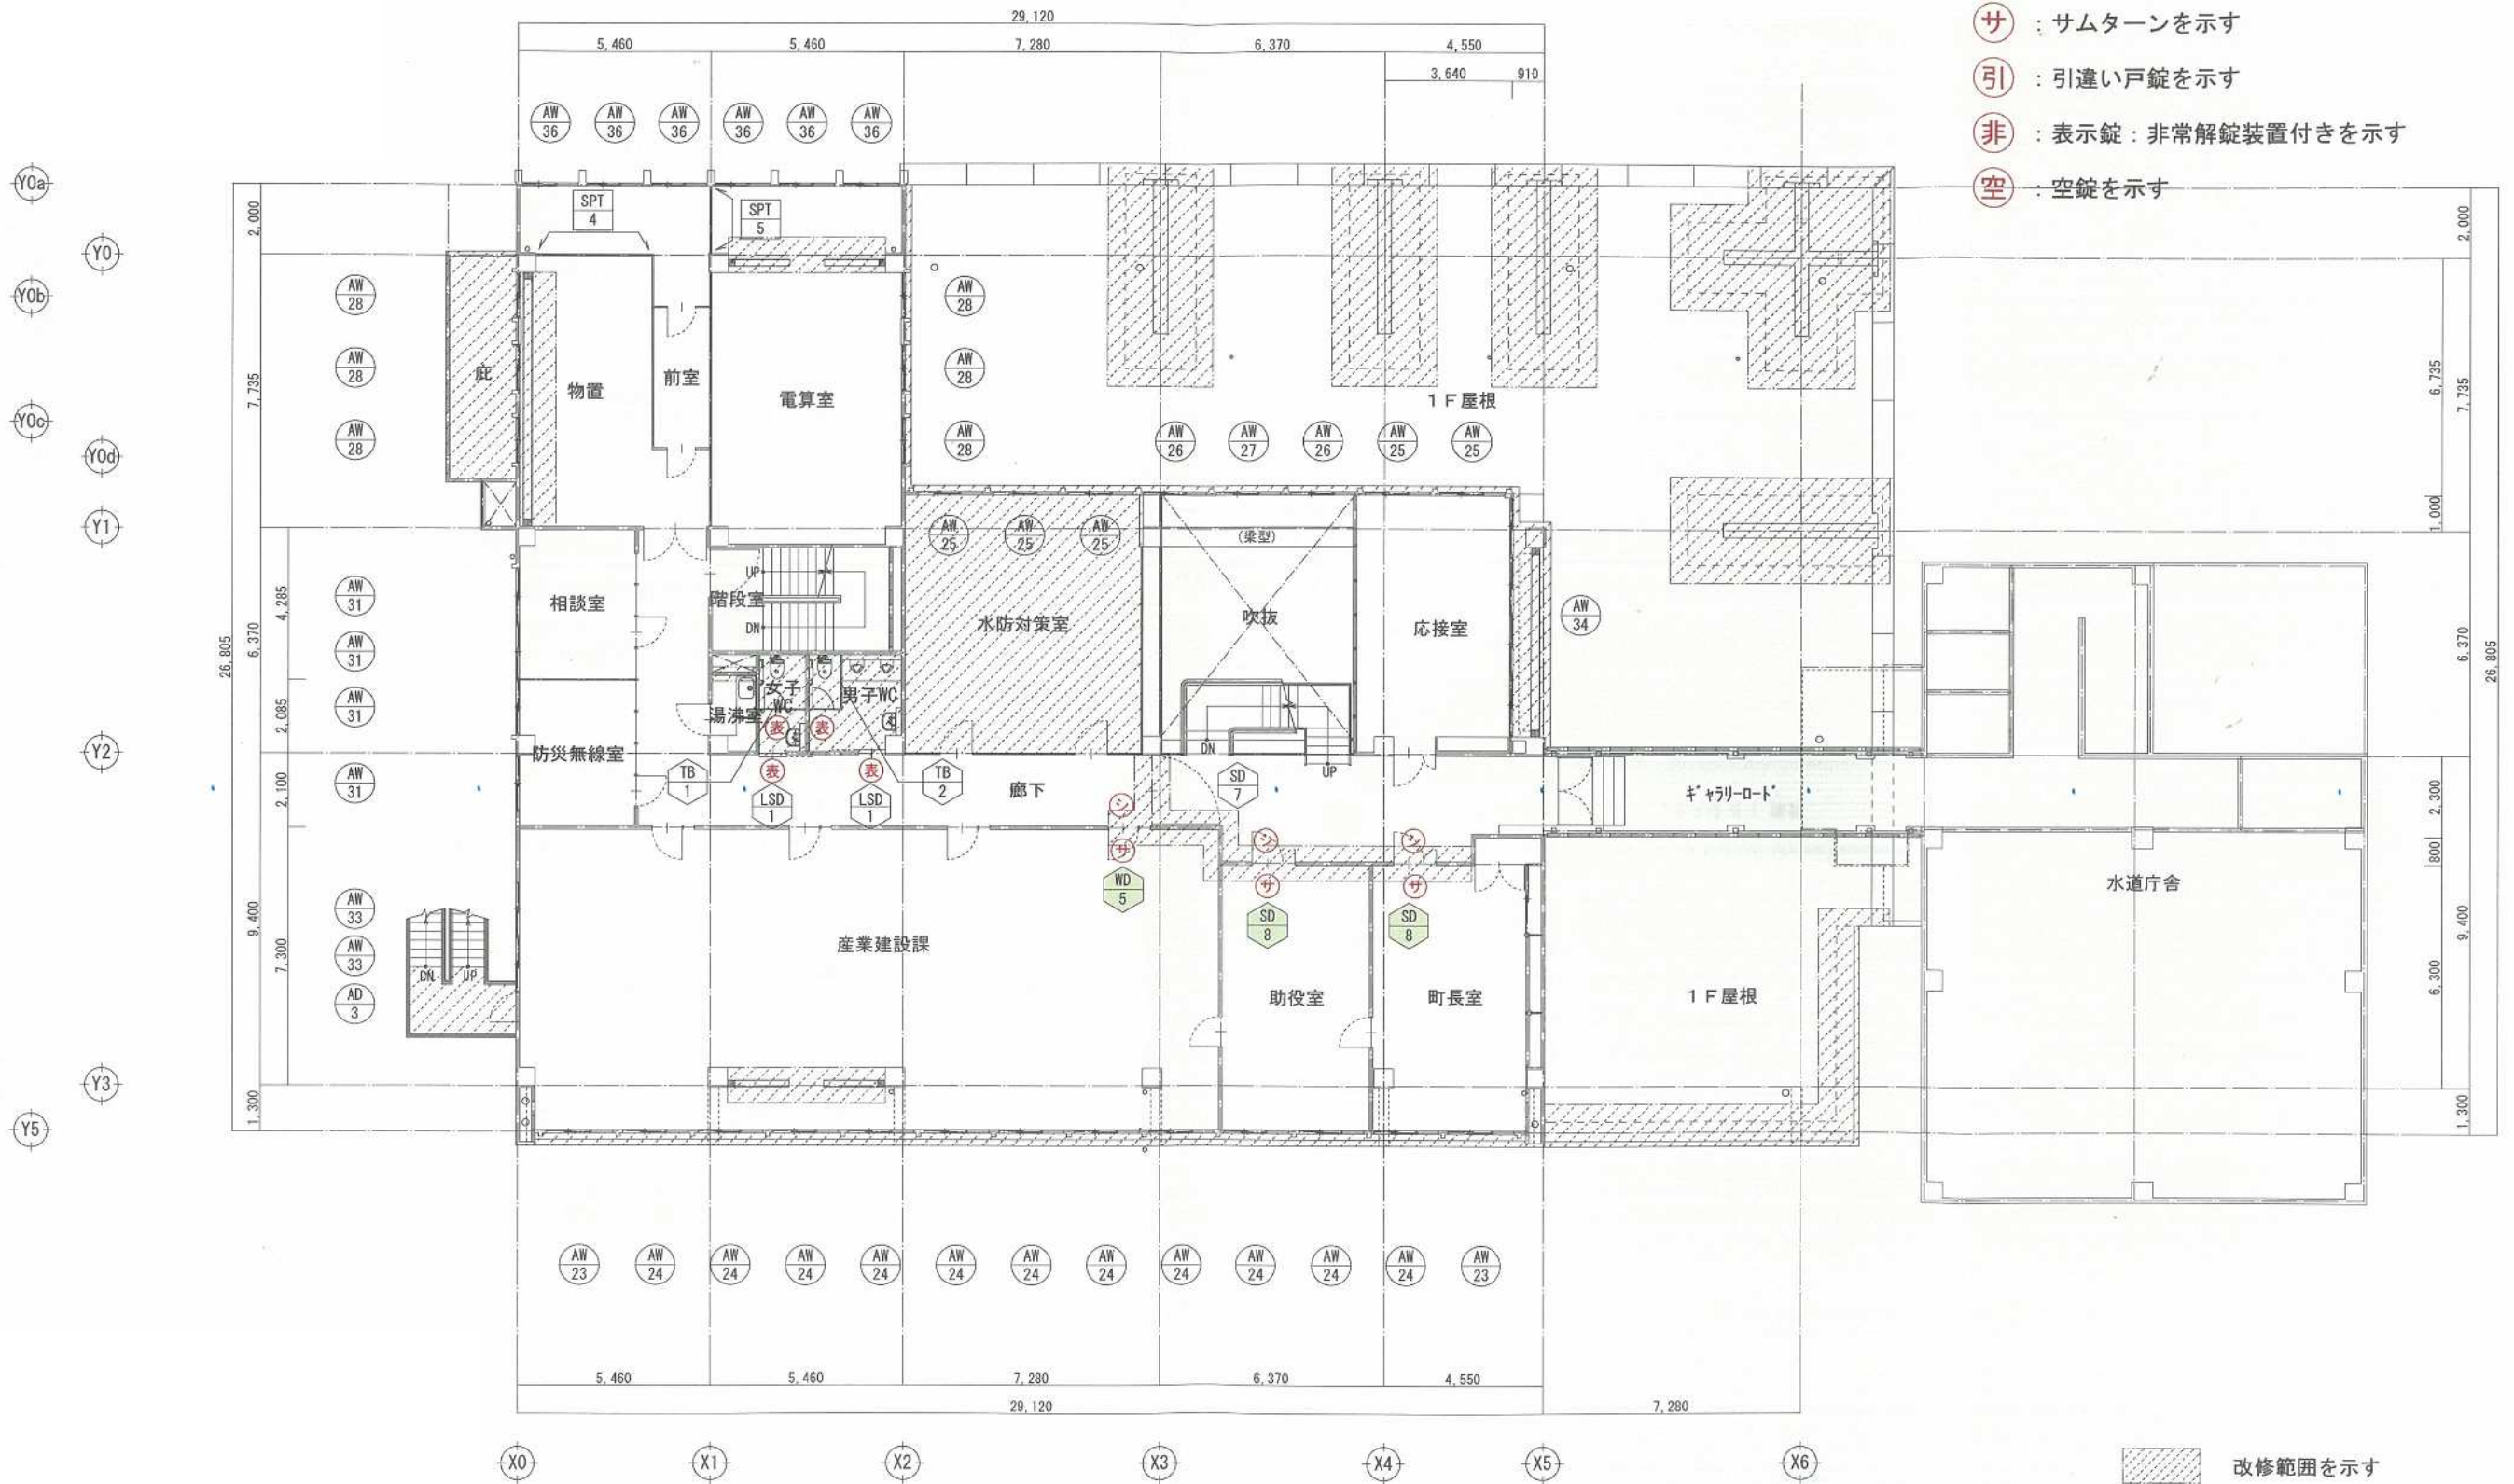

2階建具配置図 (改修後) 1/100

瀬戸支所庁舎
2階 平面図

【改修後】

※凡例

符号
No. : 建具符号

自 : 自動ドア

シ : シリンダー錠を示す

サ : サムターンを示す

引 : 引違い戸錠を示す

非 : 表示錠 : 非常解錠装置付きを示す

空 : 空錠を示す

