


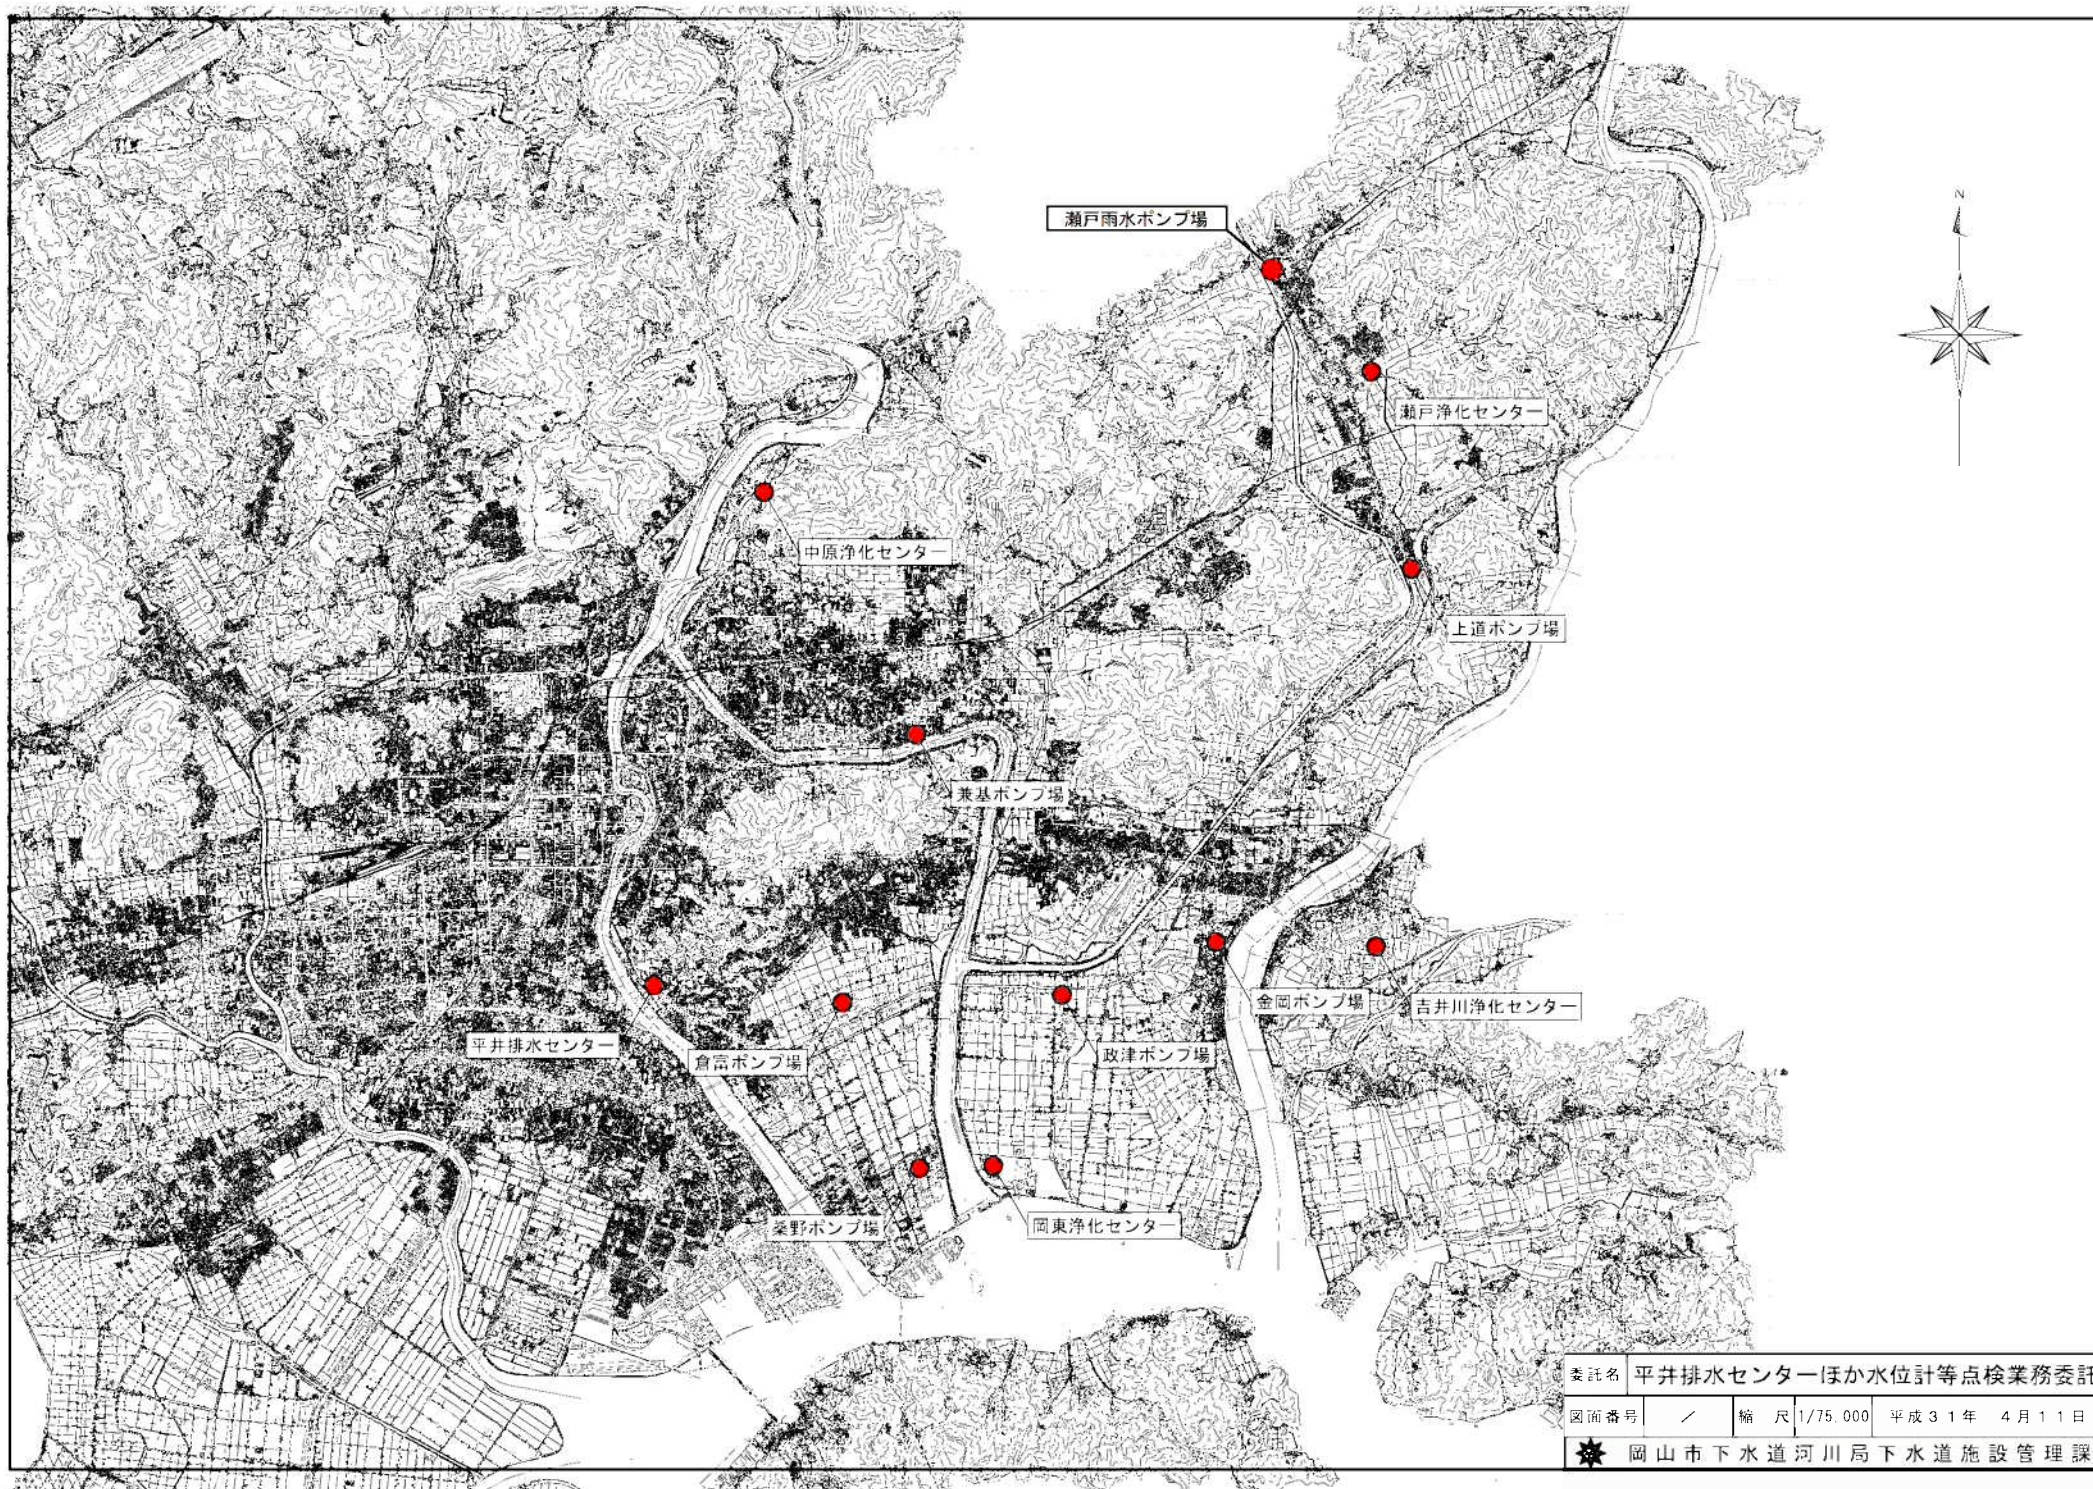

委託名	平井排水センターほか水位計等点検業務委託		
図面番号	／	縮尺	1/75,000 平成31年 4月11日
★ 岡山市下水道河川局下水道施設管理課			

点検対象機器は仕様書等を参照すること。

1. 地蔵川流入口水位計

2. 倉安川流入口水位計

3. 幹線流入口水位計

10. 地下重油タンク液位計

4. 地蔵川ポンプ井水位計

5. 倉安川ポンプ井水位計

14. 降雨量計(屋上)

7. 放流口(旭川)水位計

12-1
12-2 汚水ポンプ井水位計

13. 吐出流量計

11. 汚水流入渠水位計

8. 冷却水槽水位計
9. 冷却水槽温度計

6-1
6-2 幹線ポンプ井水位計

平井排水センター平面図

