
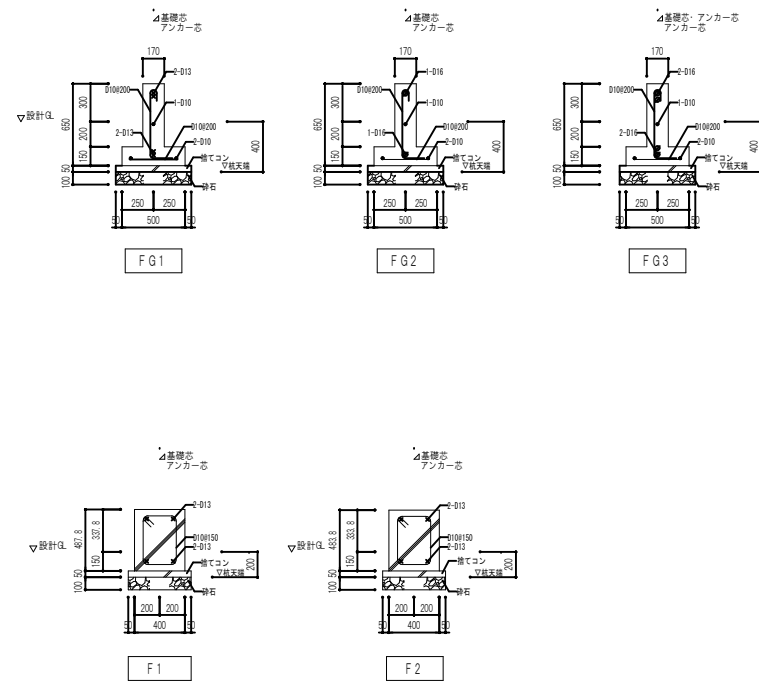


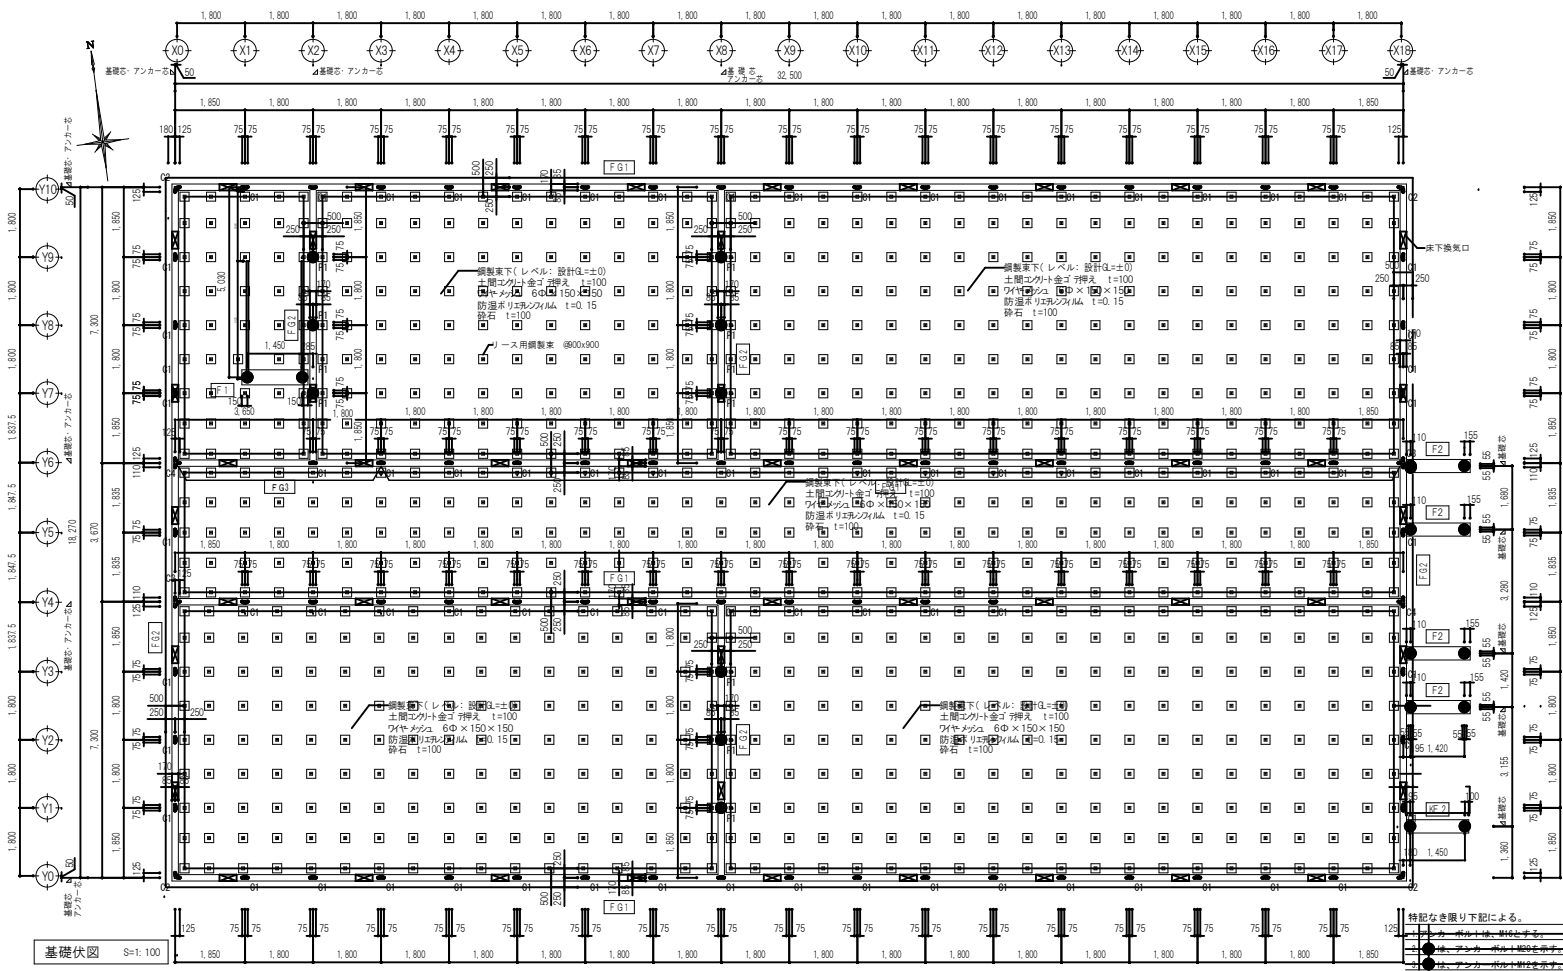

M20	A BOLT M20 L=500 (SR490B) 定着板 φ60 t=12	▽基礎天端	天端レベラー筋埋 t=10
M16	A BOLT M16 L=400 (SR490B) 定着板 φ48 t=10	▽基礎天端	天端レベラー筋埋 t=10
M12	A BOLT M12 L=410 (SS400)	▽基礎天端	天端レベラー筋埋 t=15
設計地耐力			
長期 50kN/m ²			
短期 100kN/m ²			
使用材料			
普通コンクリート (長期期間・短期)			
基礎 Fc = 21 N/mm ² Fm = Fc + mSn N/mm ²			
ボース等 呼び強度 21 N/mm ²			
捨てコン 呼び強度 18 N/mm ²			
スランブ 15cm			
鉄筋 S1025			

工事名	岡山市立岡南小学校南校舎棟長寿命化改修ほか工事					No. A-10	
図面	基礎伏図・基礎詳細図				縮尺	A1:1/100・1/30 A3:1/200・1/60	
岡山市 都市整備局 住宅・建築部 公共建築課					令和7年3月	株式会社 綜合設計 岡山県知事登録第1910号 1級建築士登録第02328号 井上 元 〒701-0145 岡山市北区今保185-8 TEL: 086-241-9082 FAX 086-241-9493	
建築	課長	課長補佐	係長	課員	担当		
設備	担当課長	課長補佐	係長	課員	担当	承認	製図