
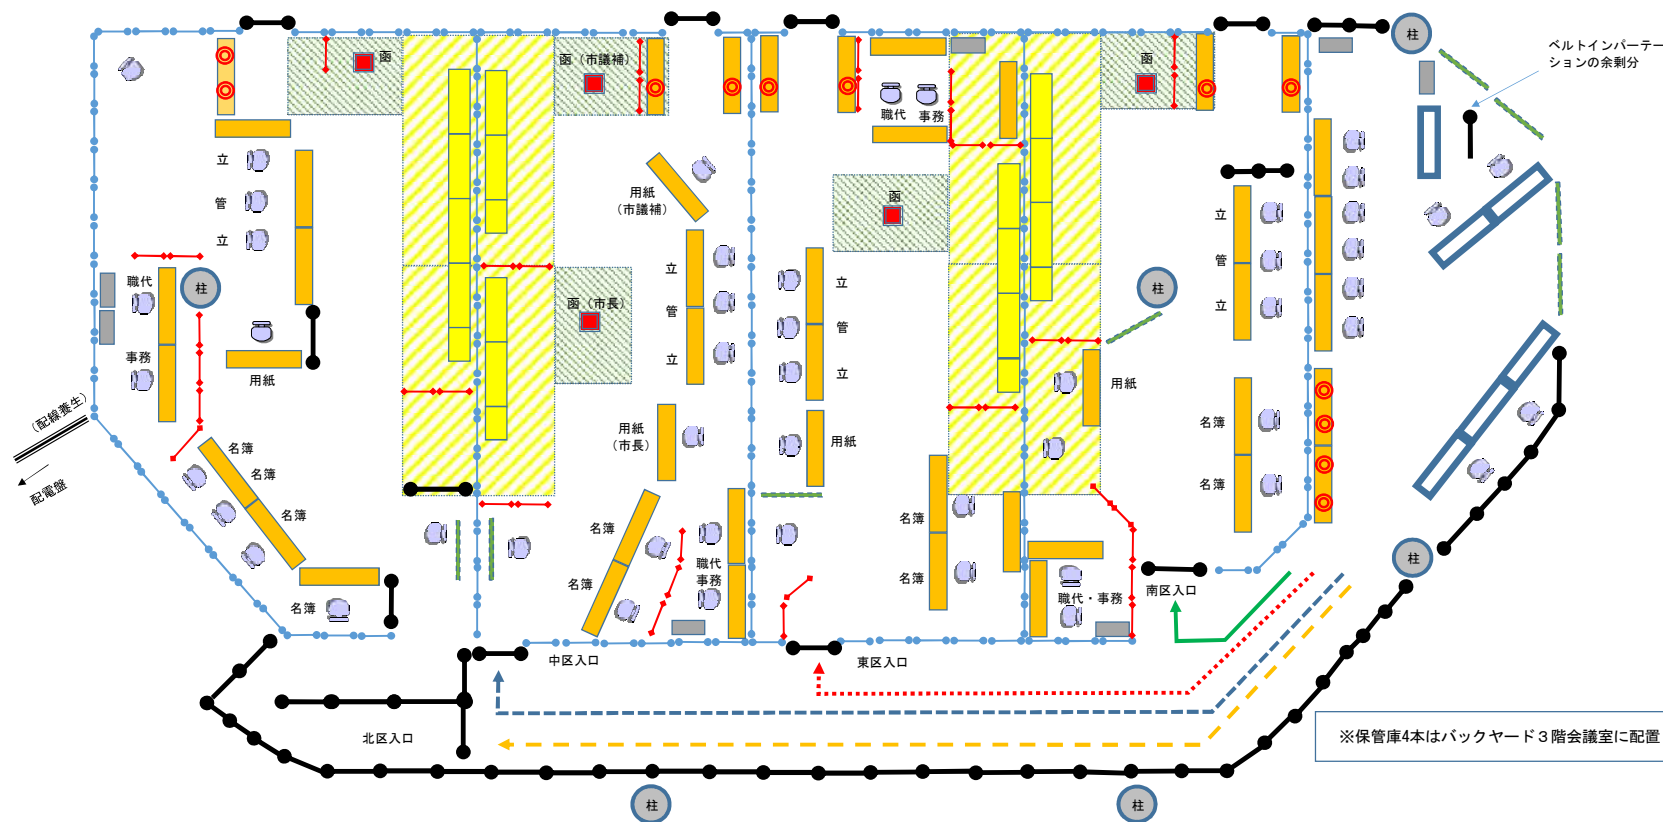


岡山市長選挙及び岡山市議会議員補欠選挙のイオン期日前投票所の設営備品貸借（全体図）

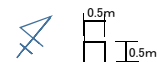



- ア 保管庫 (W880 × D380 × H1800)
- イ カウンター (W1760 × D465 × H950)
- ウ 衝立用展示パネル (H1800 × W900)
- エ 衝立用展示パネル (H2100 × W900)
- オ テント (1800 × 2700)
- カ テント (3600 × 5400)
- キ ベルトインパーテーション (H860 × L2000)

- ク 長机 (W1800 × D450 × H700)
- ケ イレクターフェンス (W1500 × H1000)
- コ 椅子

市選管搬入用品

- 投票箱
- アルコール消毒液
- 記載台 (3人用)
- 記載台 (車いす用)

岡山市長選挙及び岡山市議会議員補欠選挙のイオン期日前投票所の設営備品貸借（テント配置図）

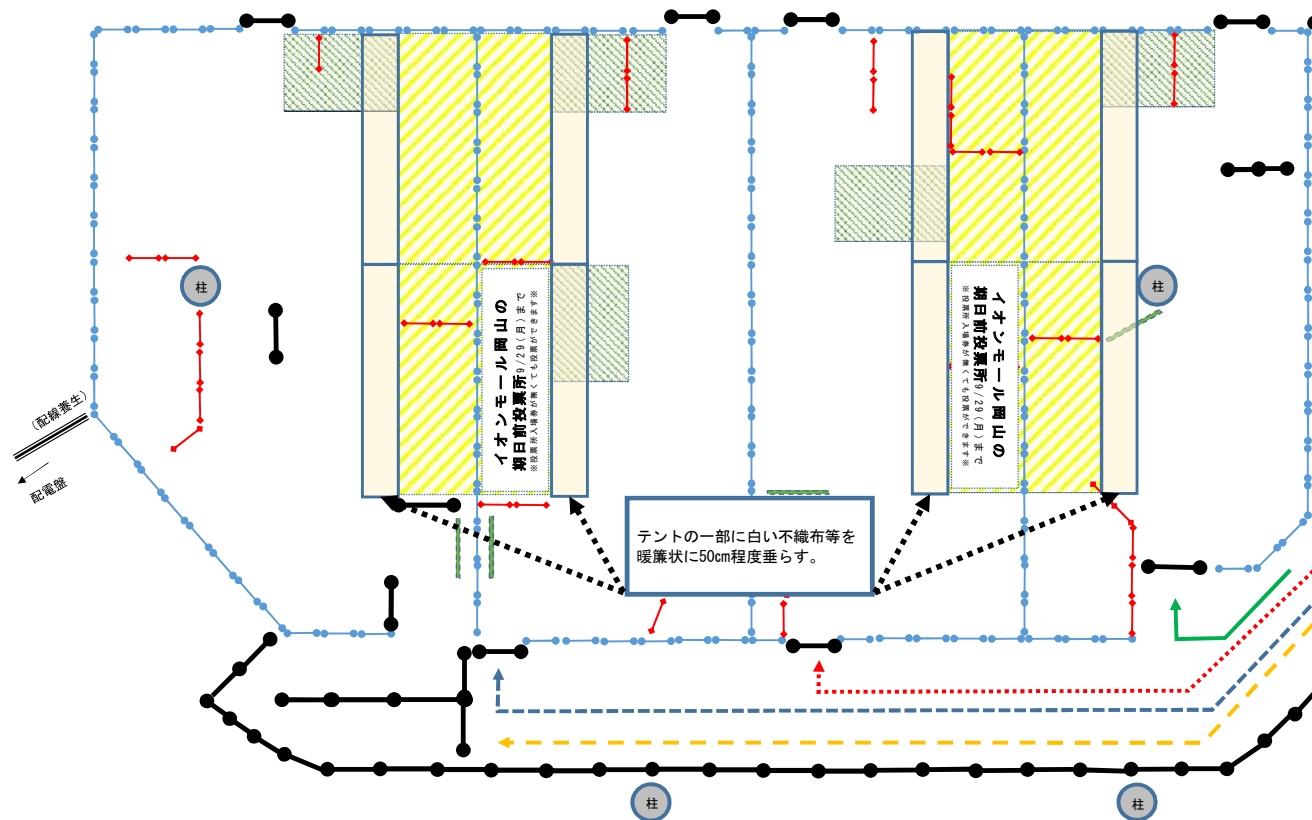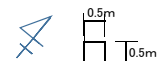

テント (1800×2700) …総数5
テント (3600×5400) …総数4

●テント (3600×5400) のうち、2階から見えるように2面に以下のとおり文章を表示する。

イオンモール岡山の 期日前投票所 9/29(月) まで


※投票所入場券が無くても投票ができます※

・サイズ…図面及び写真を参照し、テントの一面とほぼ同程度の大きさとする。

・用紙…白
・文字…黒

●テントの一部に白い不織布等を暖簾状に50cm程度垂らす。
場所及び形状等は図面及び写真を参照。

参考写真

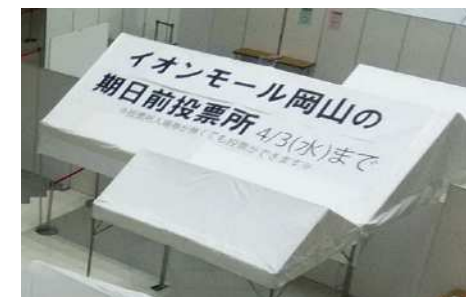


- ア 保管庫 (W880×D380×H1800)
- イ カウンター (W1760×D465×H950)
- ウ 衝立用展示パネル (H1800×W900)
- エ 衝立用展示パネル (H2100×W900)
- オ テント (1800×2700)
- カ テント (3600×5400)
- キ ベルトインパーテーション (H860×L2000)

- ク 長机 (W1800×D450×H700)
- ケ イレクターフェンス (W1500×H1000)
- コ 椅子

市選管搬入用品

- 投票箱
- アルコール消毒液
- 記載台 (3人用)
- 記載台 (車いす用)

岡山市長選挙及び岡山市議会議員補欠選挙のイオン期日前投票所の設営備品貸借（衝立配置図）

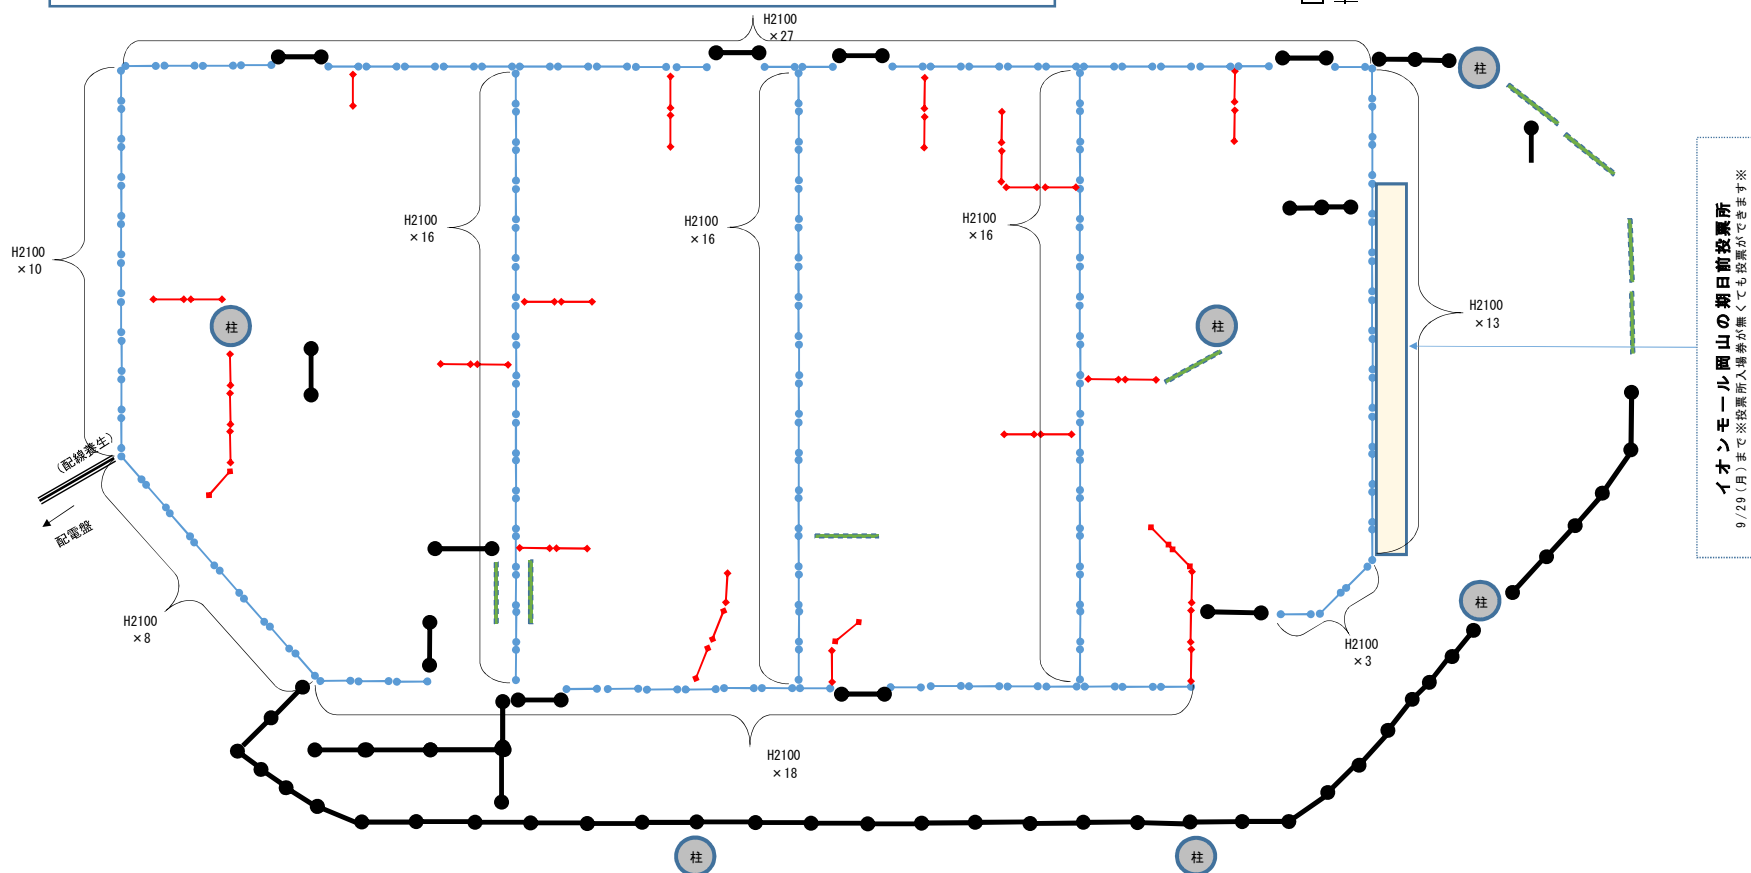

衝立用展示パネル (H1800×W900) …総数37
 衝立用展示パネル (H2100×W900) …総数127
 ベルトインパーテーション (H860×L2000) …総数70
 イレクターフェンス (W1500×H1000) …総数8

設置した衝立用展示パネルのうち、1ヶ所に以下のとおり文章を表示する。



イオンモール岡山の期日前投票所

9/29(月)まで ※投票所入場券が無くても投票ができます※



- ・サイズ…図面及び写真を参照し、テントに掲示するもの同程度の大きさとする。
 (テントへの表示は3行だがパネルへの表示は2行とする)
- ・用紙…白
- ・文字…黒



岡山市長選挙及び岡山市議会議員補欠選挙のイオン期日前投票所の設営備品賃貸借（各区備品配置図）

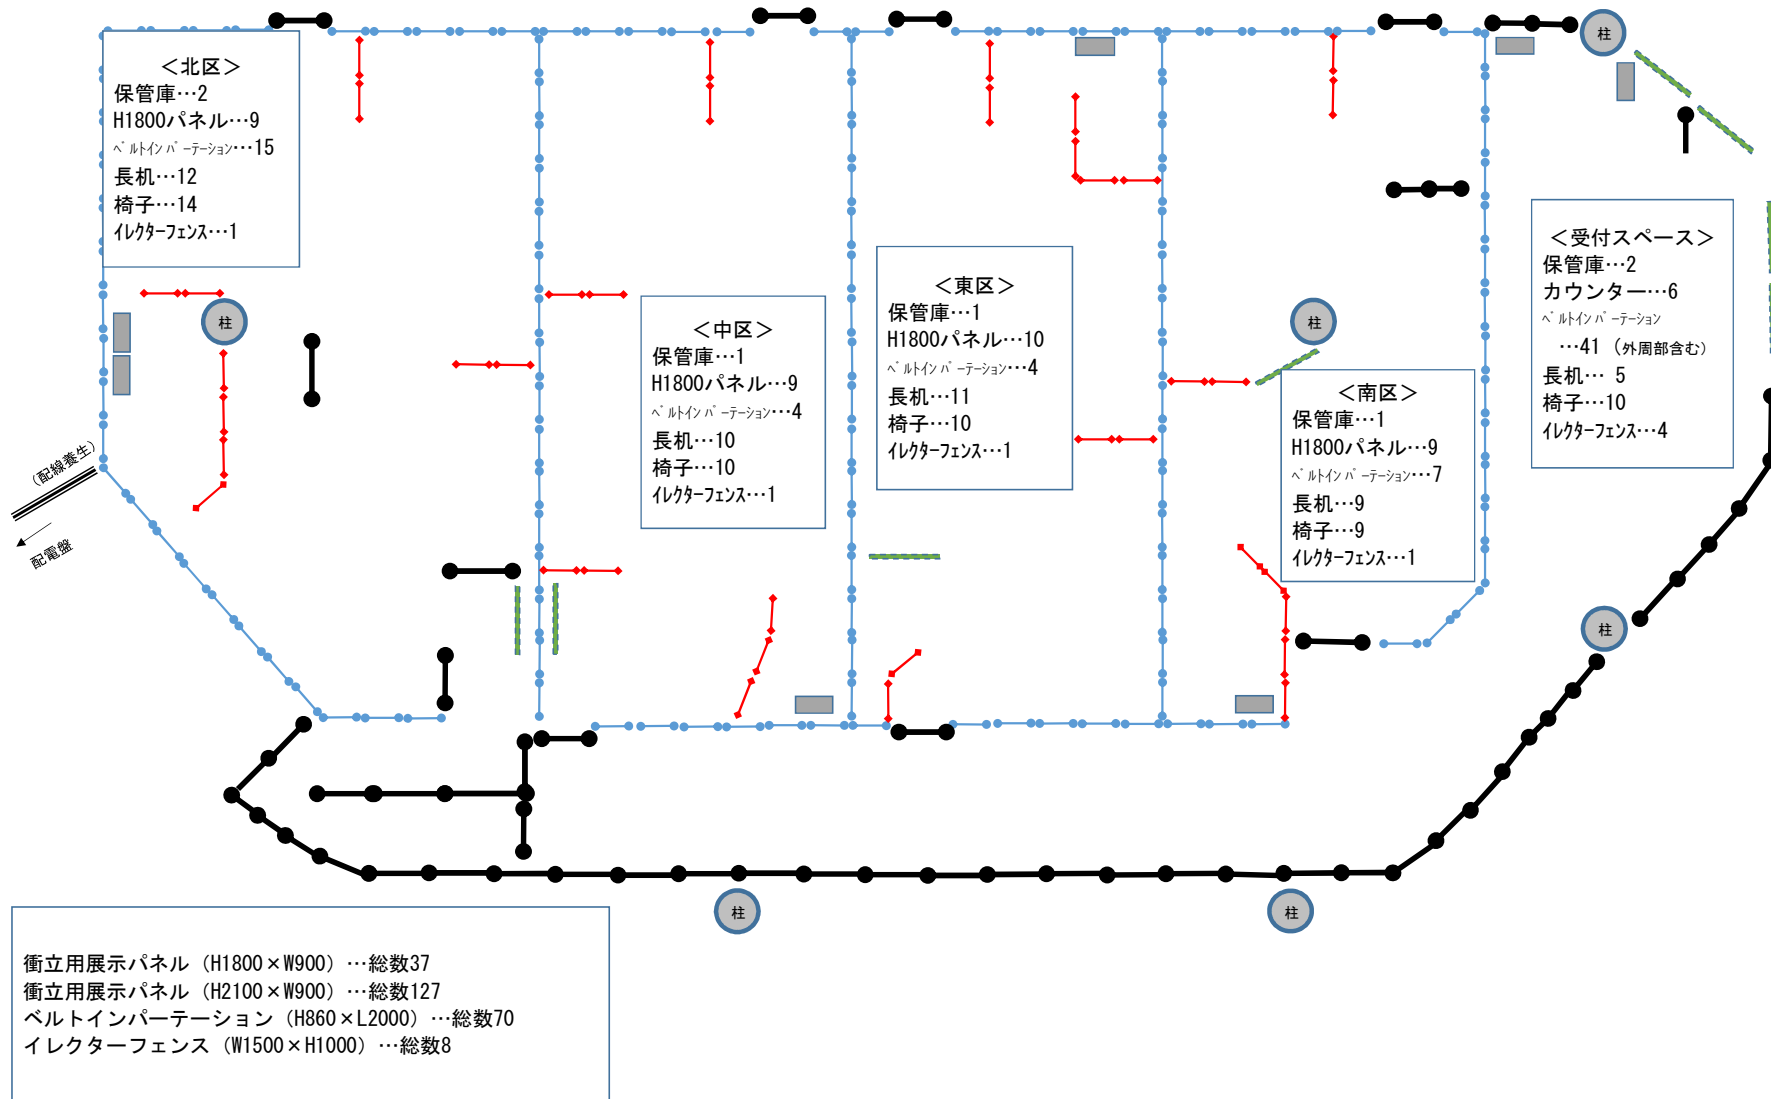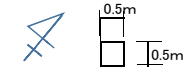

岡山市長選挙及び岡山市議会議員補欠選挙のイオン期日前投票所の設営備品貸借（電源等配置図）

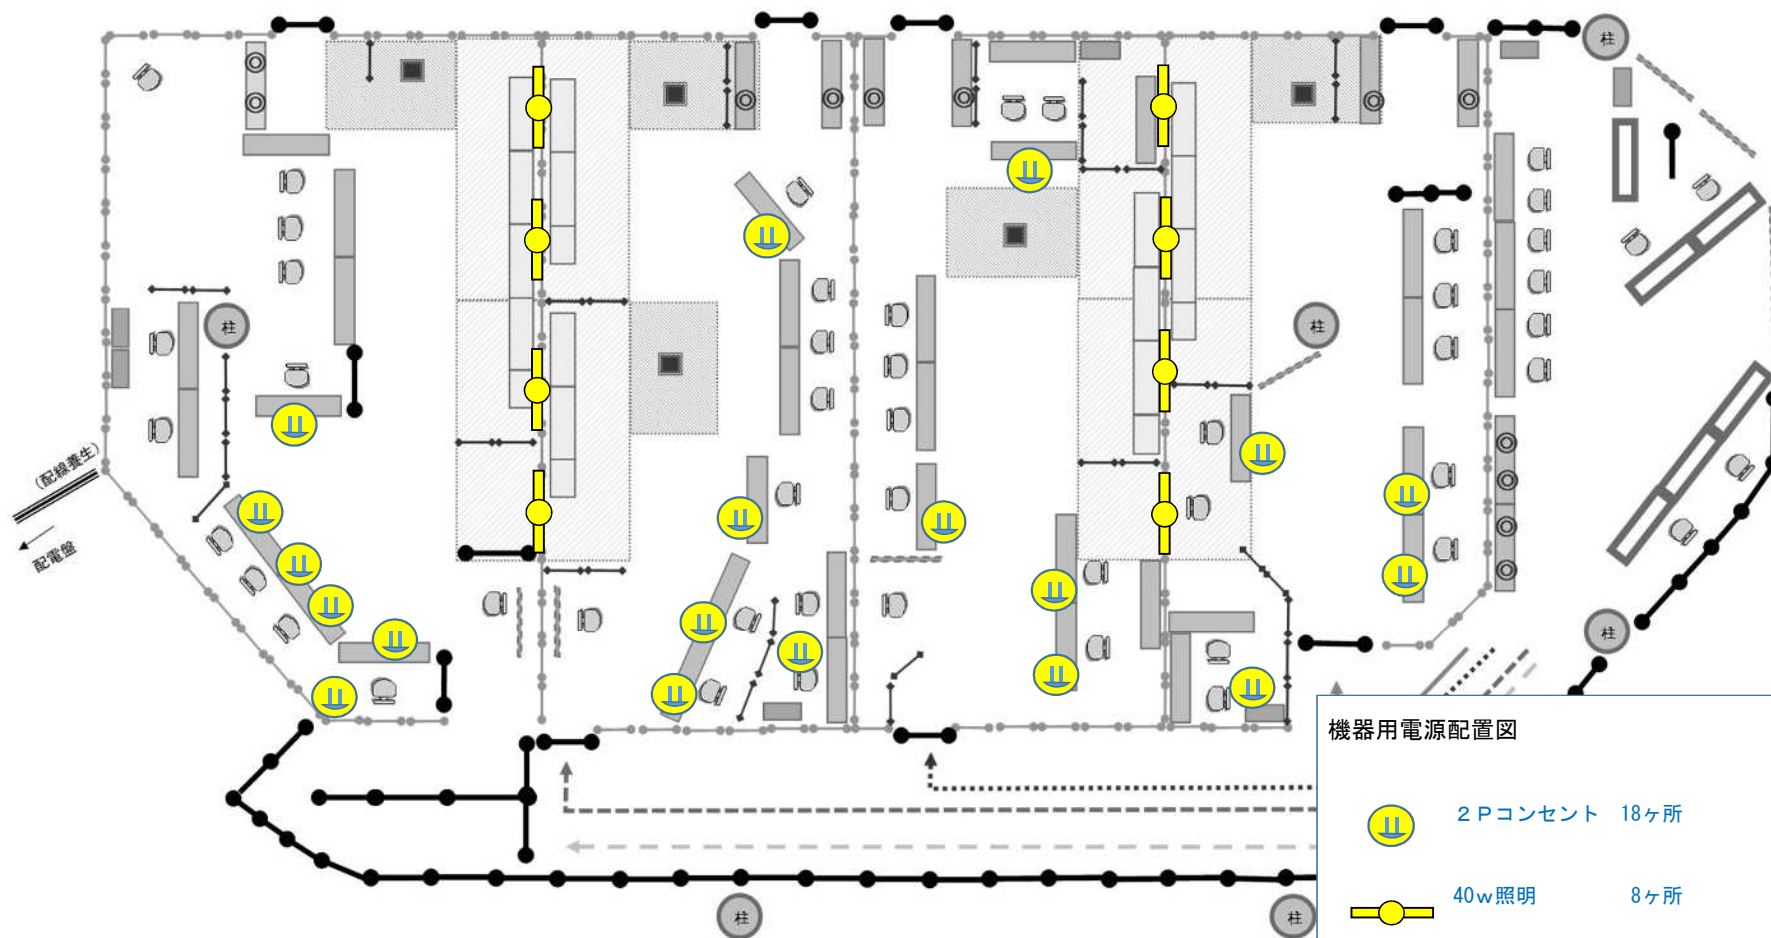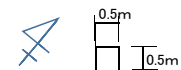



機器用電源配置図

 2Pコンセント 18ヶ所

 40w照明 8ヶ所

※40w照明の配線は図示していないが、適宜配線すること

岡山市長選挙及び岡山市議会議員補欠選挙のイオン期日前投票所の設営備品賃貸借（LAN配線図）

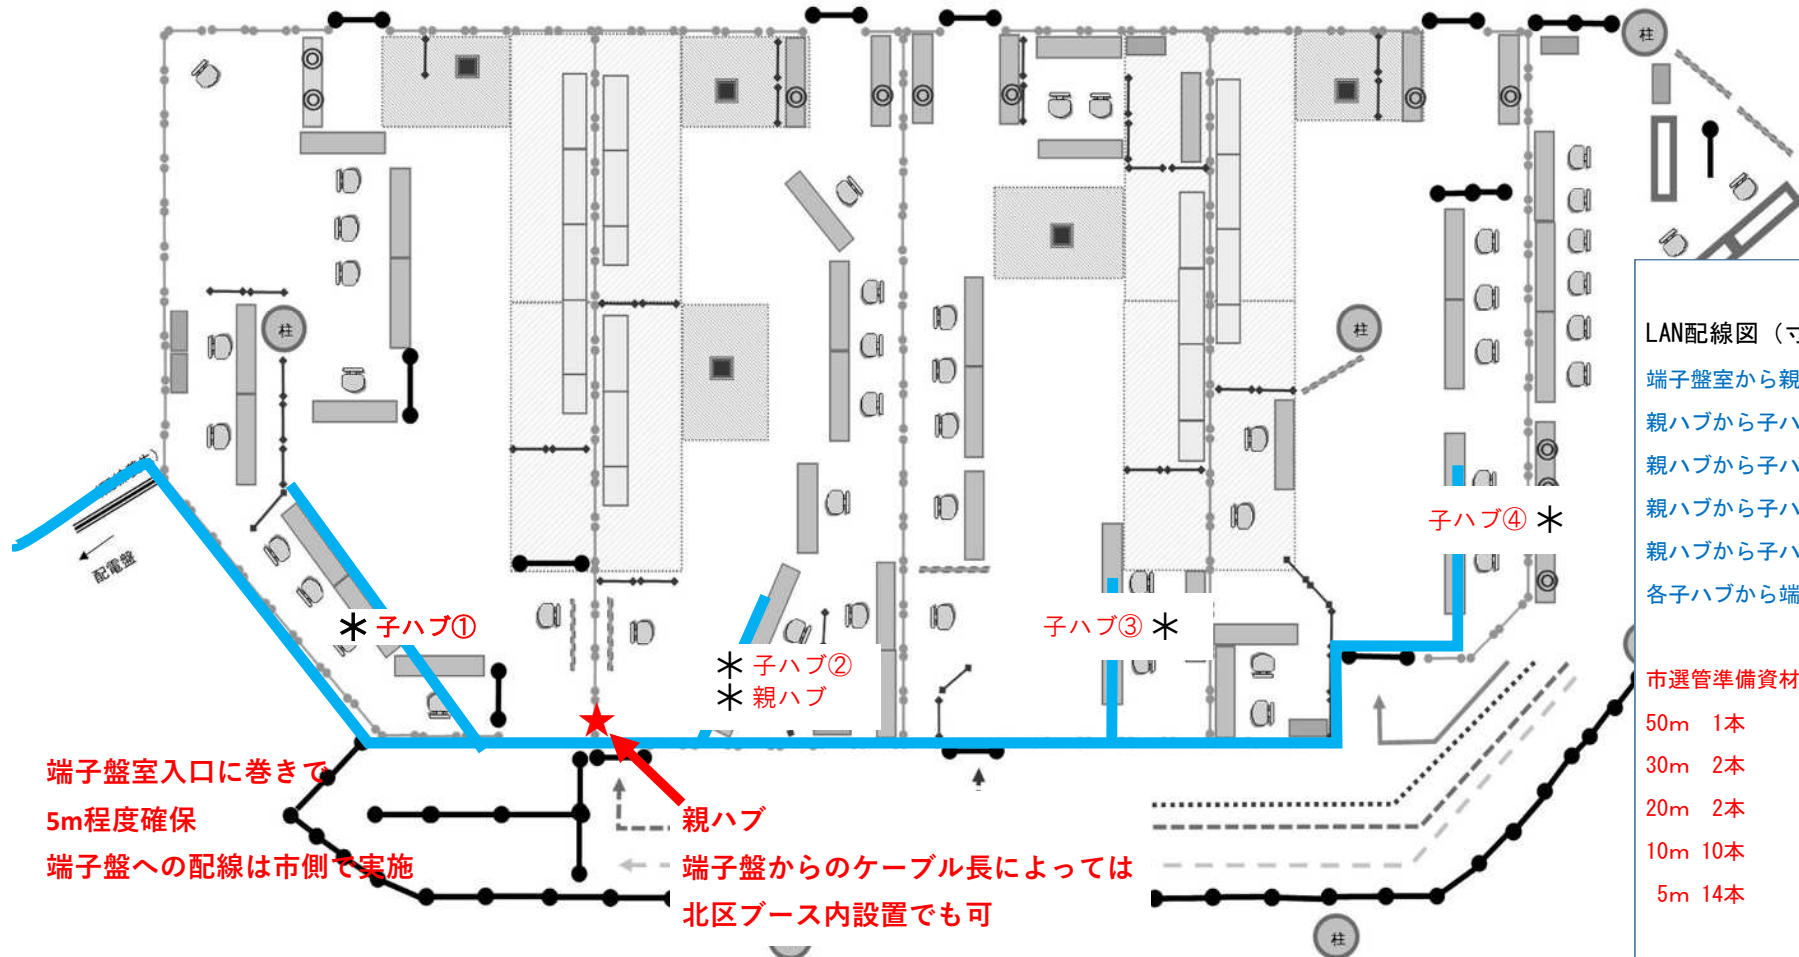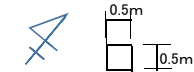

LAN配線図（寸法は概算配線長）

端子盤室から親ハブまで	25m
親ハブから子ハブ①	8m
親ハブから子ハブ②	1m
親ハブから子ハブ③	12m
親ハブから子ハブ④	20m
各子ハブから端末	1~5m

市選管準備資材数

50m	1本
30m	2本
20m	2本
10m	10本
5m	14本