




岡東浄化センター平面図

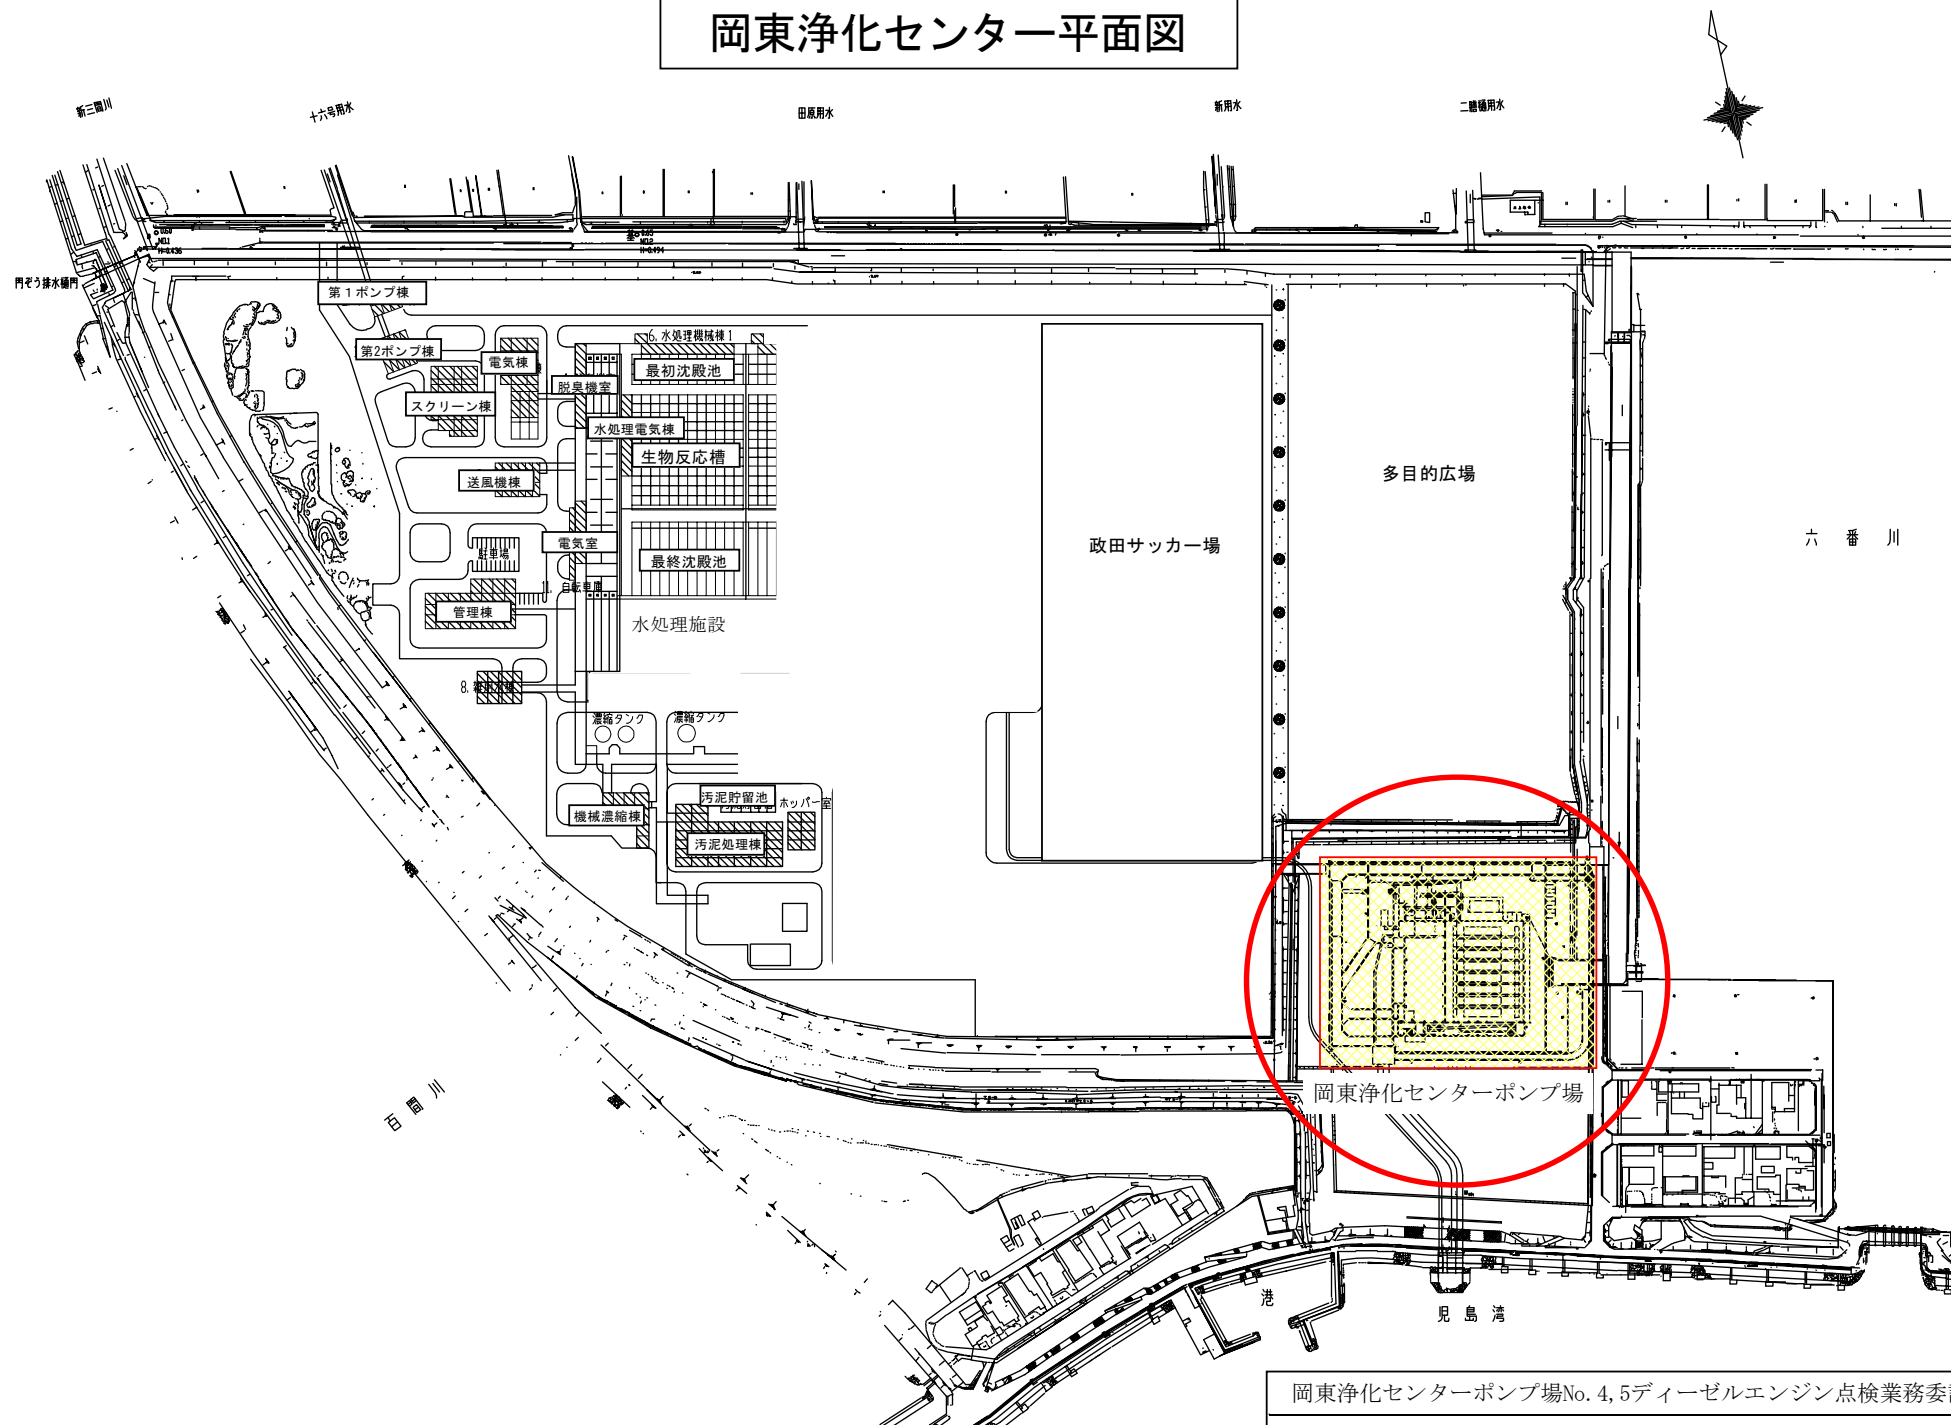


岡東浄化センターポンプ場No. 4, 5ディーゼルエンジン点検業務委託

岡東浄化センター平面図

岡東浄化センターポンプ場平面図

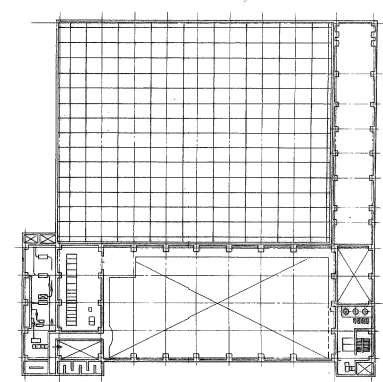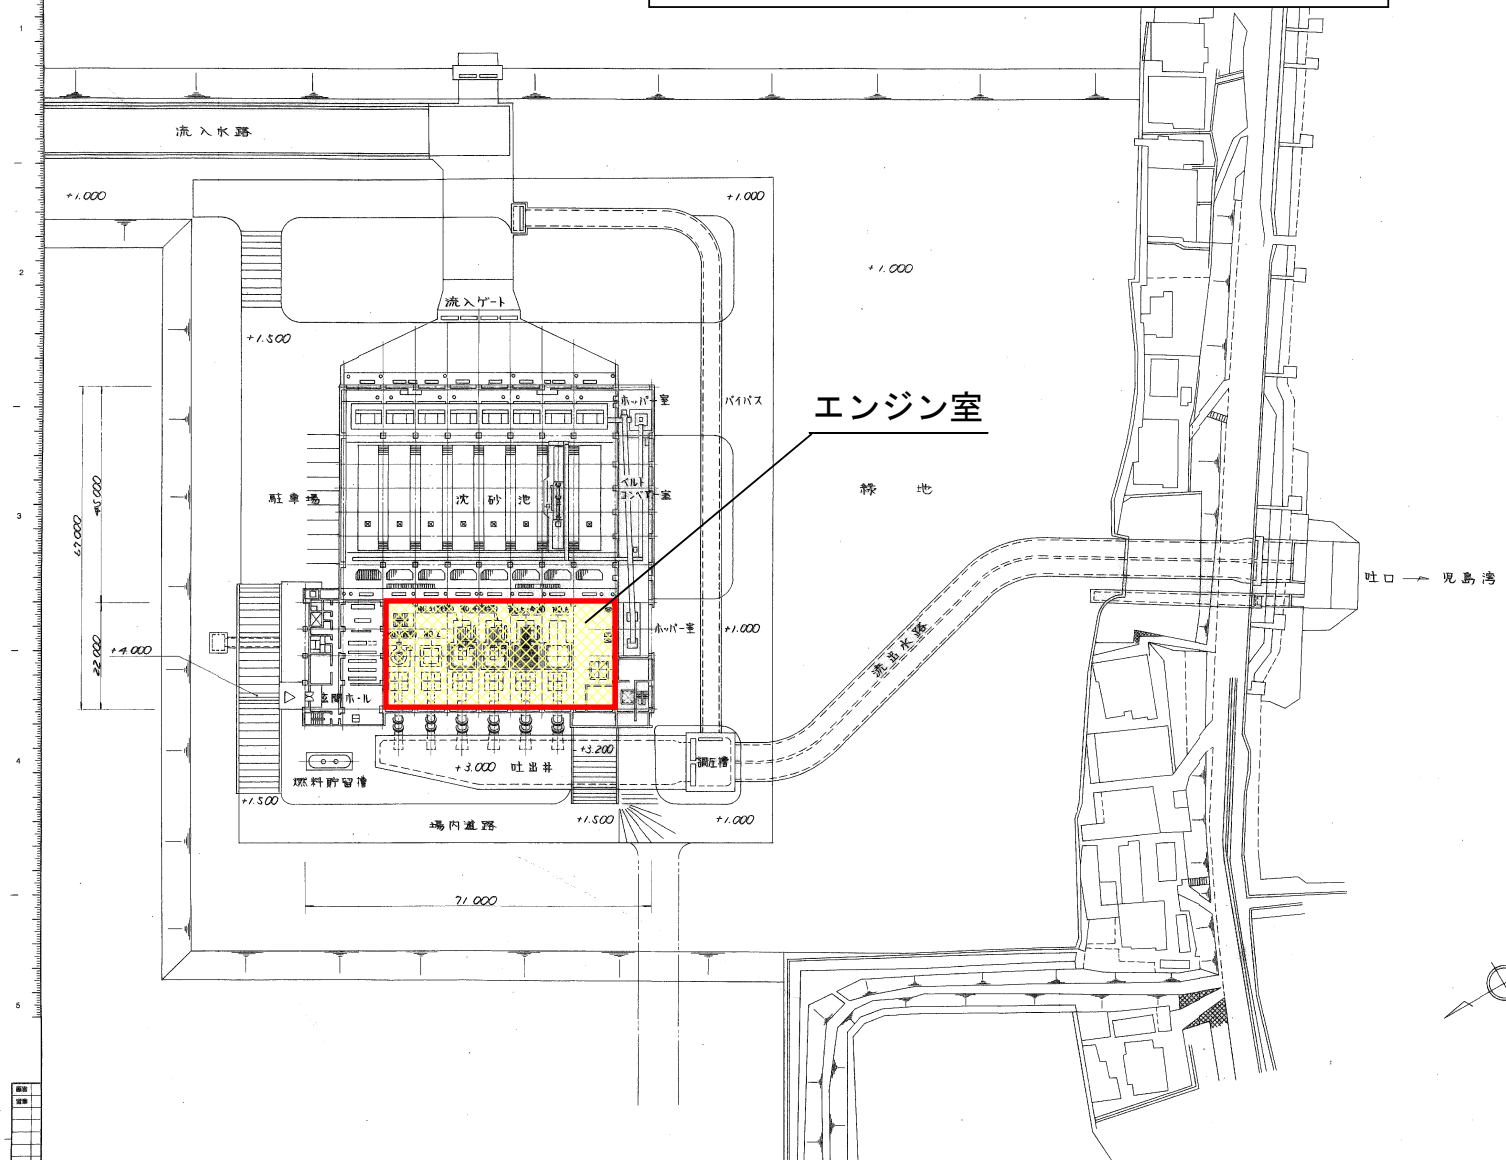

2 階 平 面 図

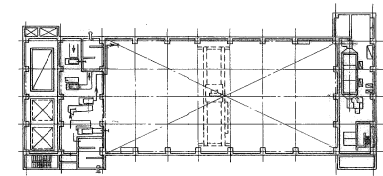


3 階 平 面 図

配 置 図 3/1:500

岡東浄化センターポンプ場No. 4, 5ディーゼルエンジン点検業務委託
岡東浄化センターポンプ場平面図

岡東浄化センターポンプ場エンジン室平面図

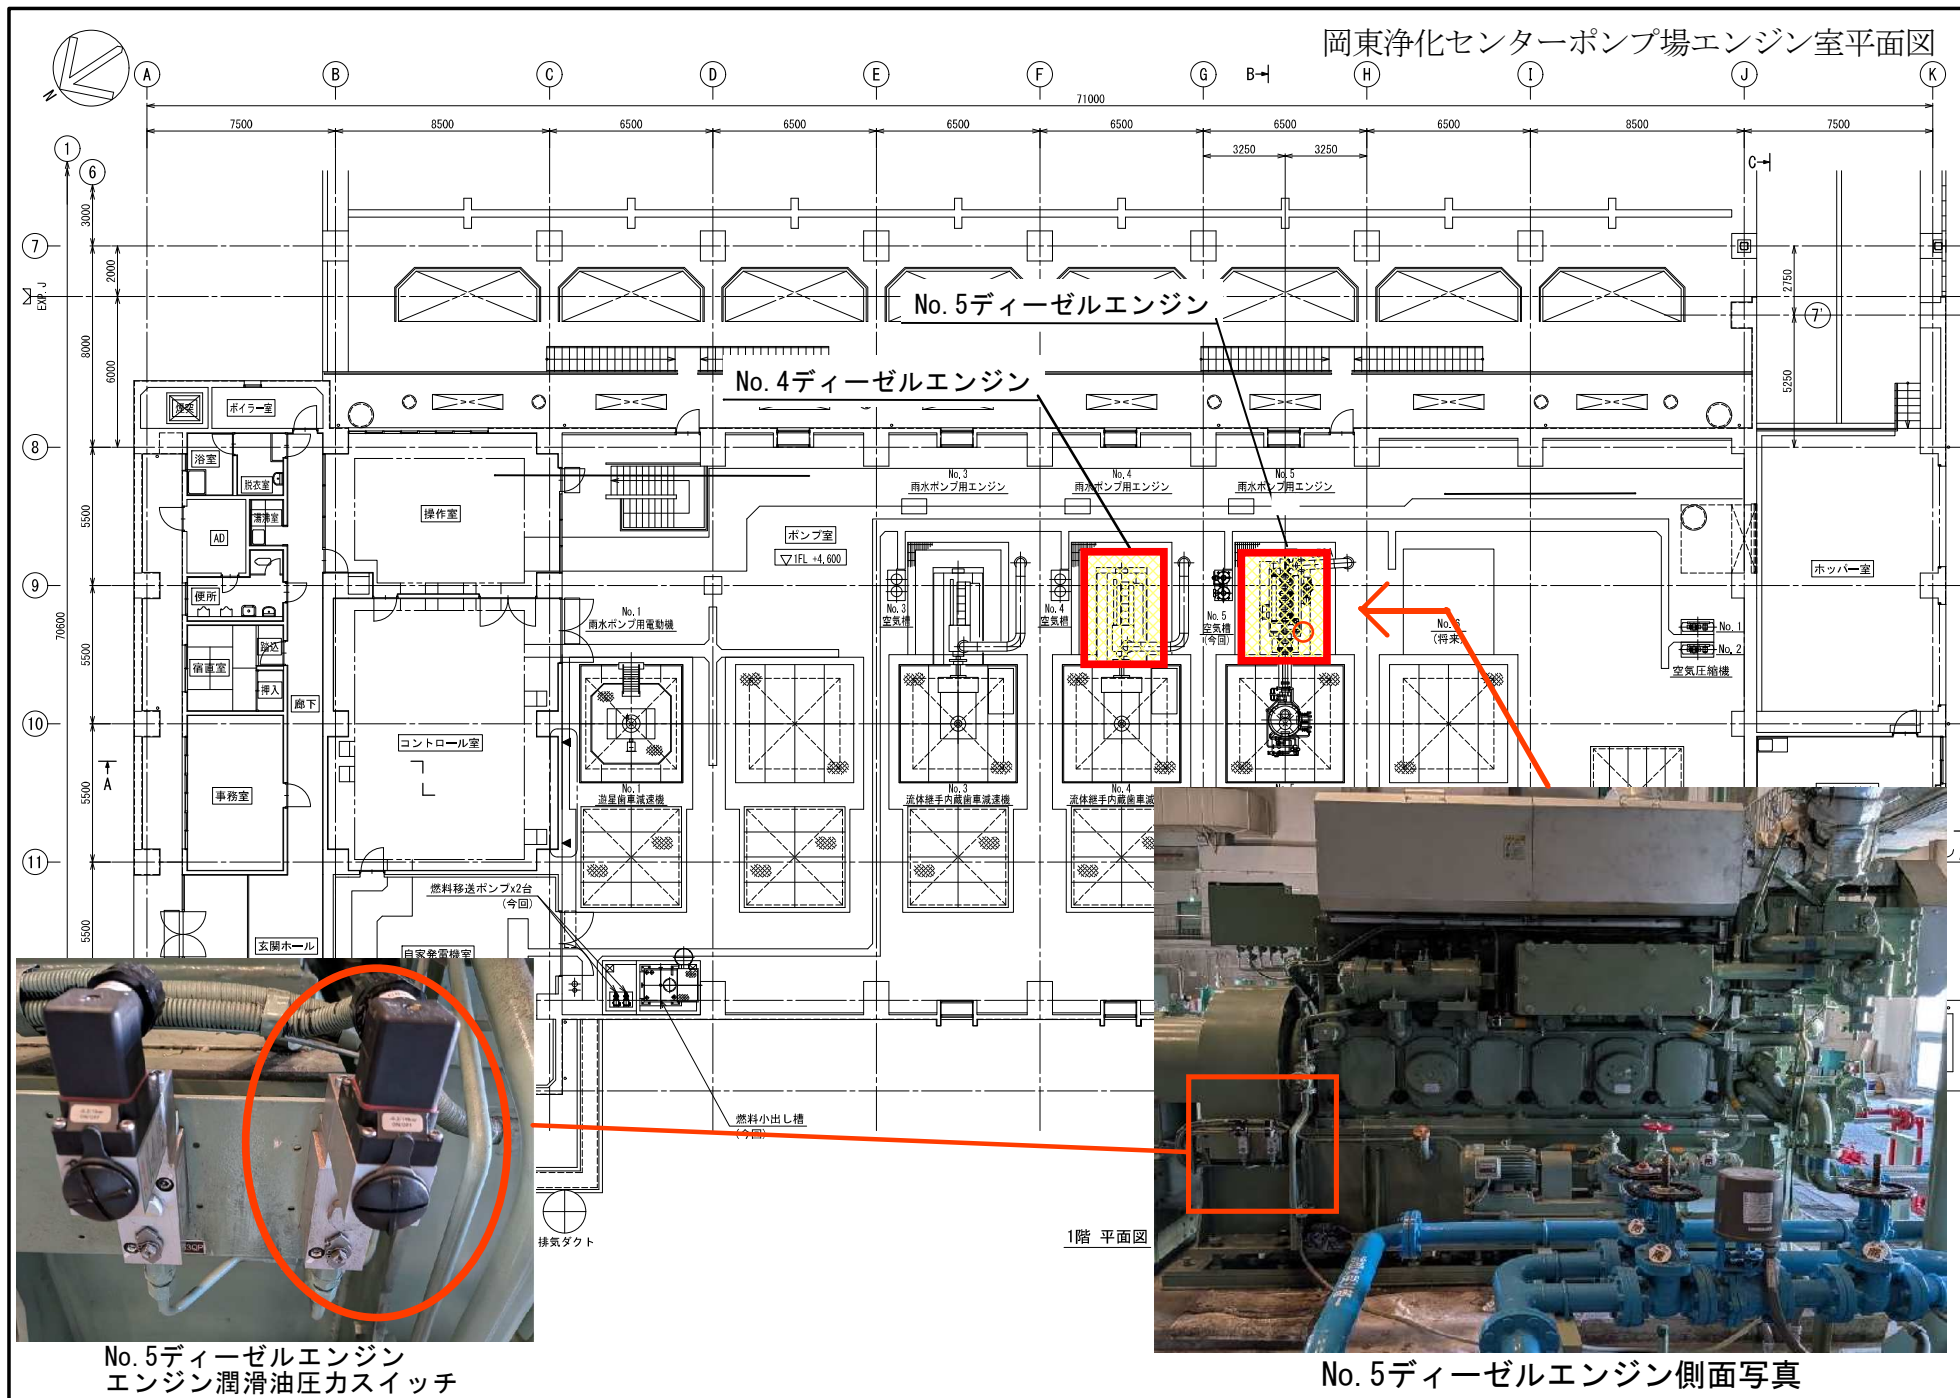

1

2

3



4

5

6

7

No. 4, 5ディーゼルエンジン外形図

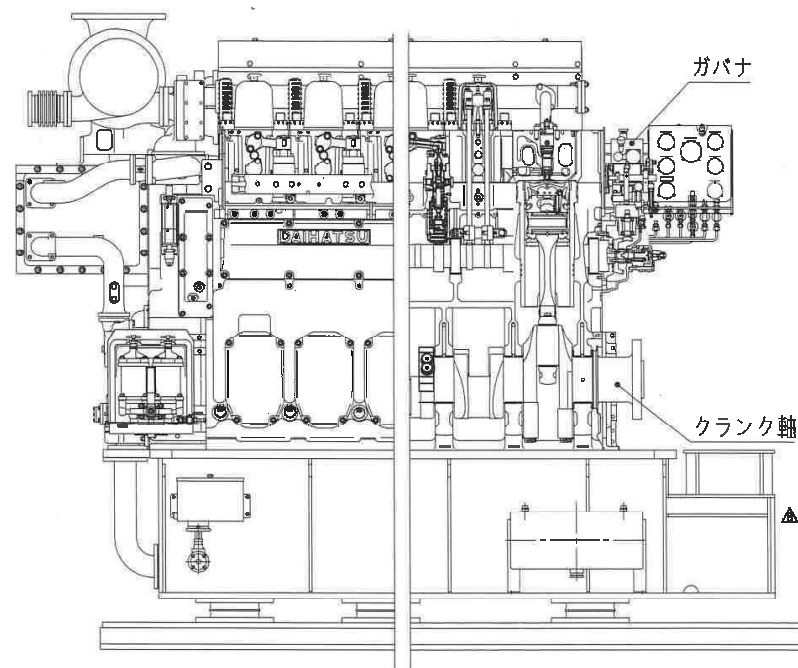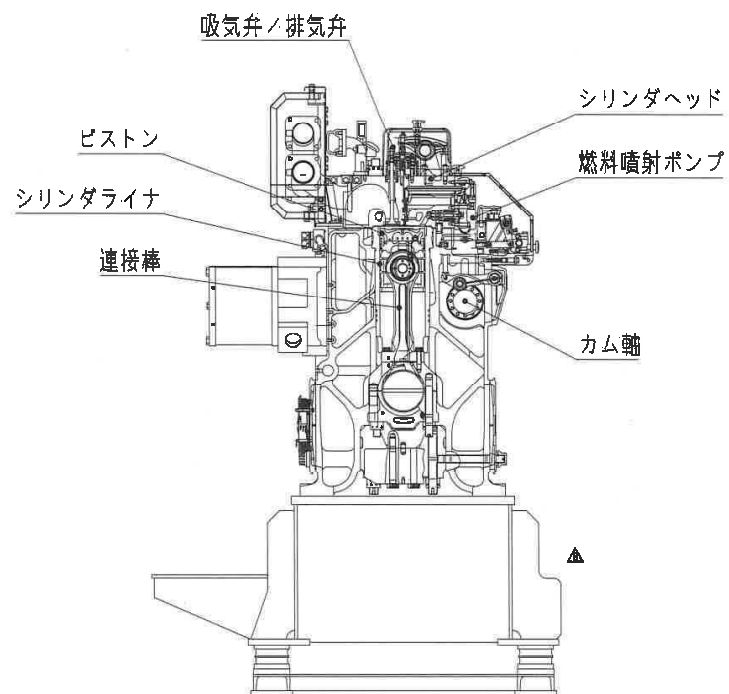

岡東浄化センターポンプ場No. 4, 5ディーゼルエンジン点検業務委託

No. 4, 5ディーゼルエンジン外形図