


政津ポンプ場No. 5汚水ポンプ修理

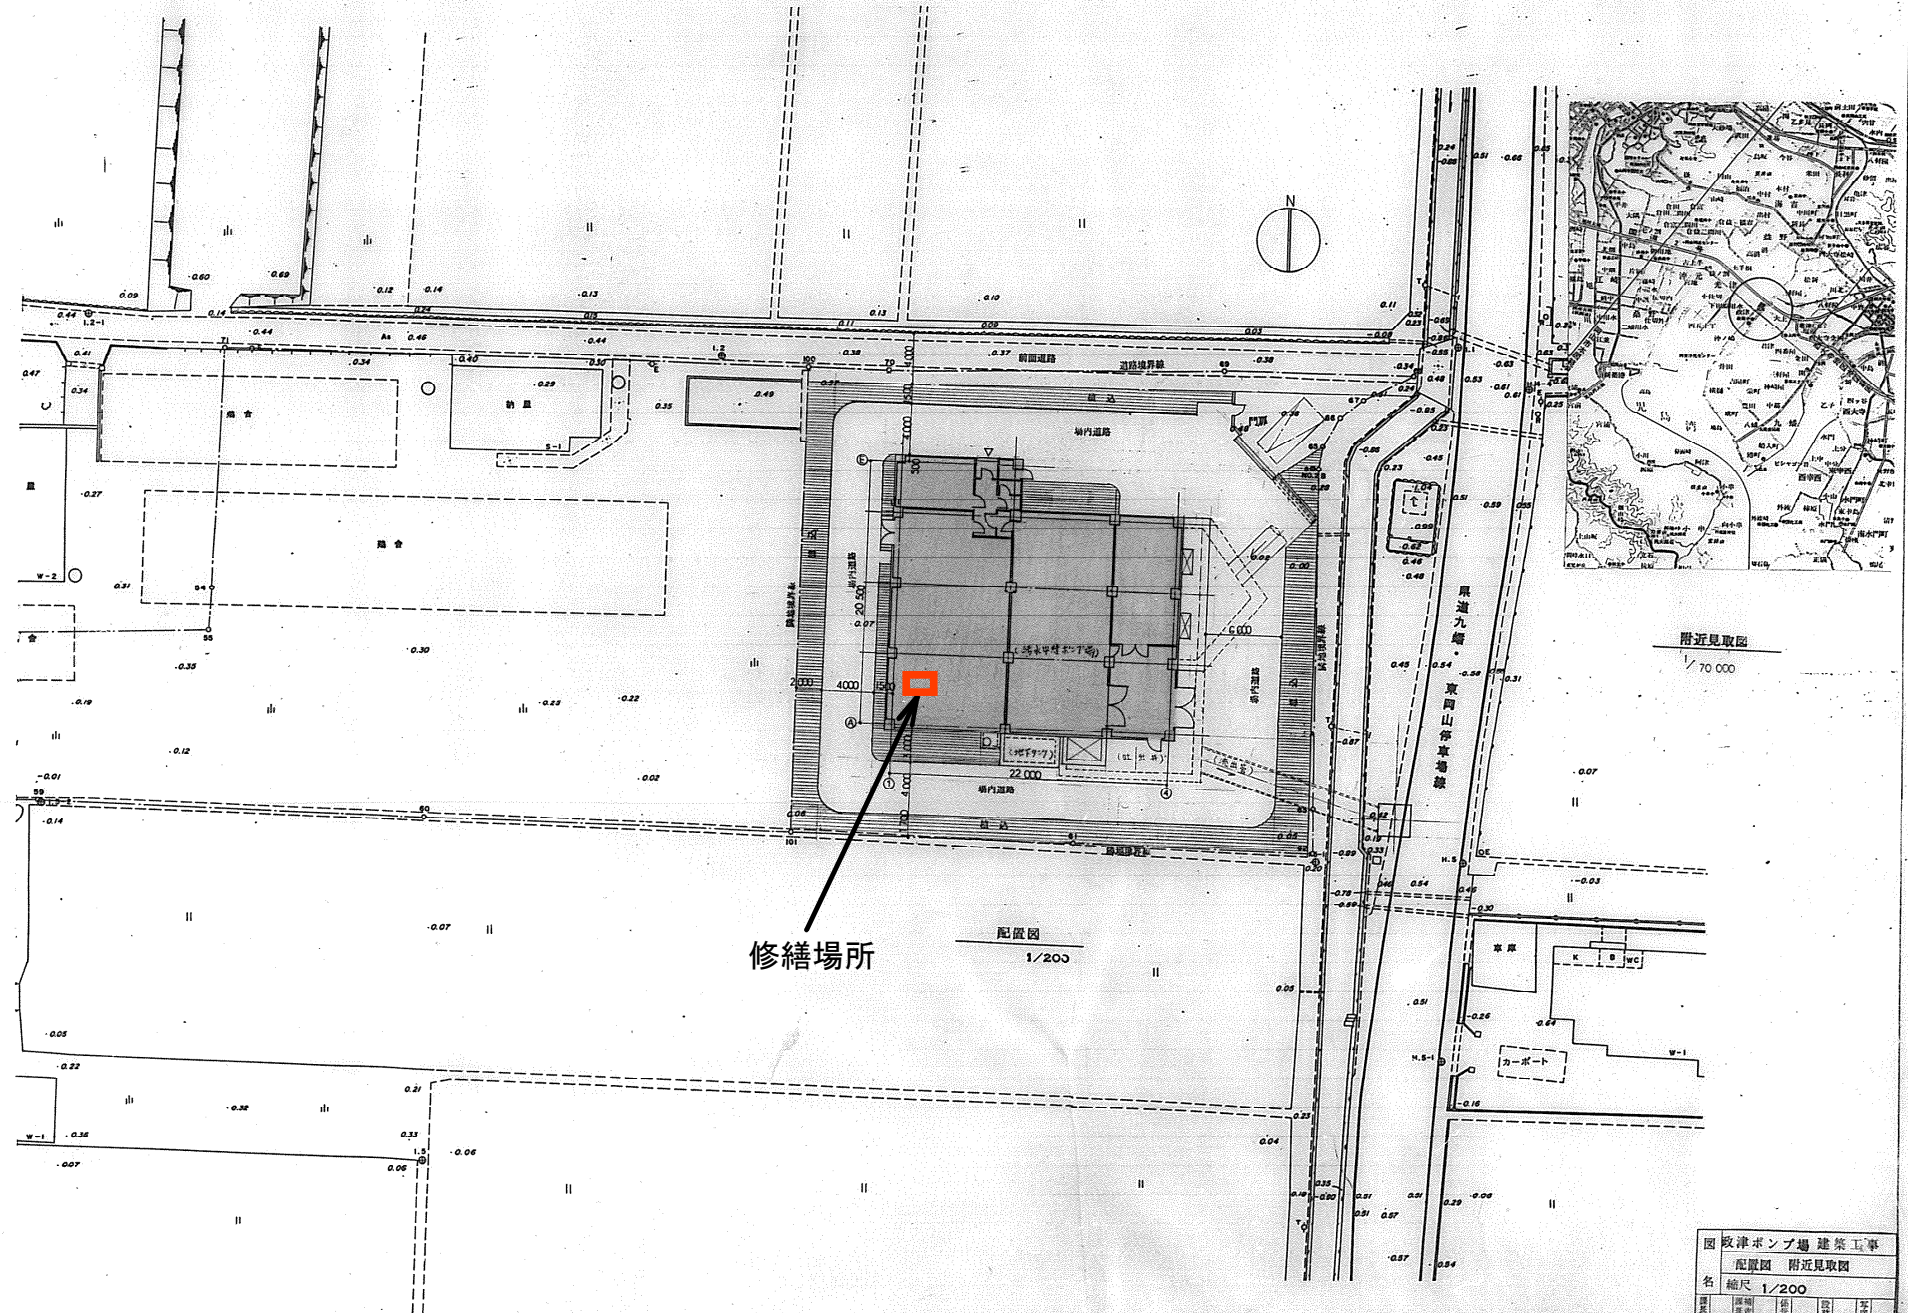


図政津ポンプ場建築工事					
配置図 附近見取図					
名	縮尺 1/200				
製	図	設	監	監	監
日	年	月	日	年	月
平成 年 月 日 No. A-6					
高山市下水道局建設部施設建設課					

政津ポンプ場No. 5汚水ポンプ修理


表 度 CAREER											
序号 SERIAL	改訂理由 ALTERATION	日付 DATE	担当者 HANDLING MAN	承認者 APPROVED MAN	序号 SERIAL	改訂理由 ALTERATION	日付 DATE	担当者 HANDLING MAN	承認者 APPROVED MAN		
△					△						
△					△						
新 番 号 ORDER NO.		新 入 先 CUSTOMER		機 名 NAME OF MACHINE		課 名 ITEM		数量 QTY	日付 DATE	担当者 HANDLING MAN	承認者 APPROVED MAN

地下水槽平面图

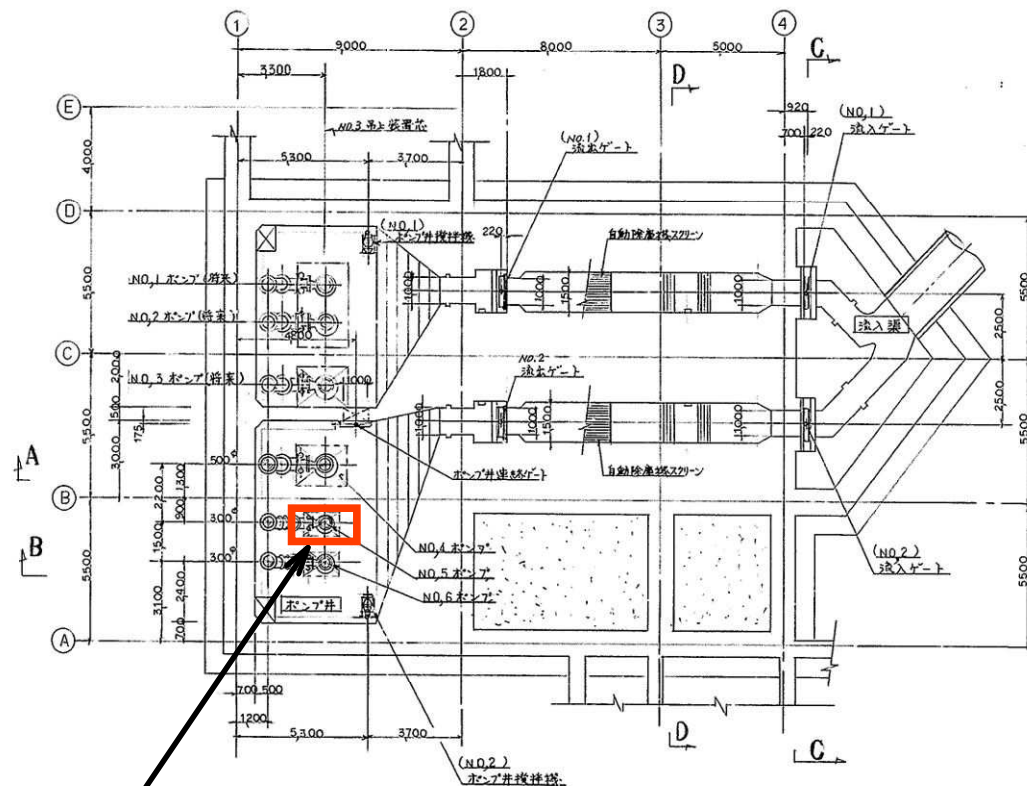

対象ポンプ

地下1階平面図

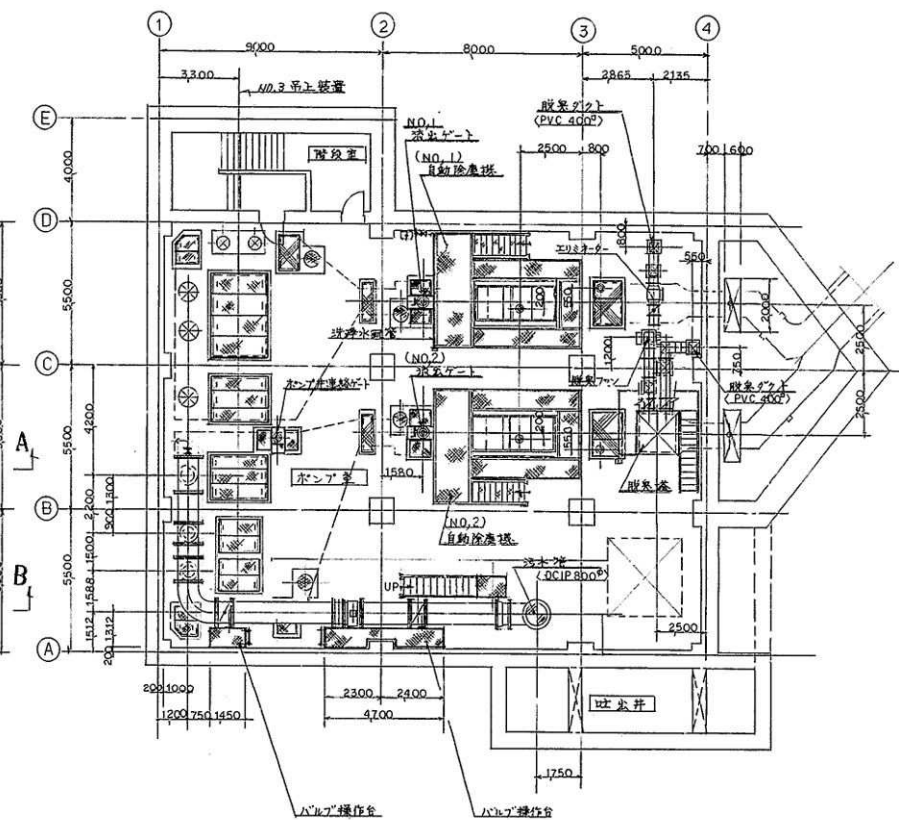

マイクロ番号
53733

[illegible]

性能曲線図 PUMP PERFORMANCE CURVES

TYPE 汚物用水中ブレードレスポンプ
名称

MODEL TO-300-37-6BG3
型式

FREQUENCY 60 Hz
周波数


CUSTOMER'S NAME 岡山市
御注文先

殿

EQUIPMENT TITLE
機器名称 No.5,6 ポンプ 2台

NO.

	標準仕様 STANDARD SPECIFICATIONS	御注文仕様 REQUIRED SPECIFICATIONS
口径 : DISCHARGE BORE	mm	300 mm
全揚程 : TOTAL HEAD	m	10 m
吐出量 : CAPACITY	m ³ /min	11.5 m ³ /min
出力 : MOTOR OUTPUT	kW	37 kW
相×電圧 : PHASE×VOLTAGE	φ×V	3 φ×400 V
電流 : CURRENT	A	(70) A
極数: POLES / 回転数: REVOLUTION	P / rpm	6 P / S. S. 1200 rpm
始動方式 : STARTING METHOD		スターデルタ始動
絶縁階級 : INSULATION CLASS		F

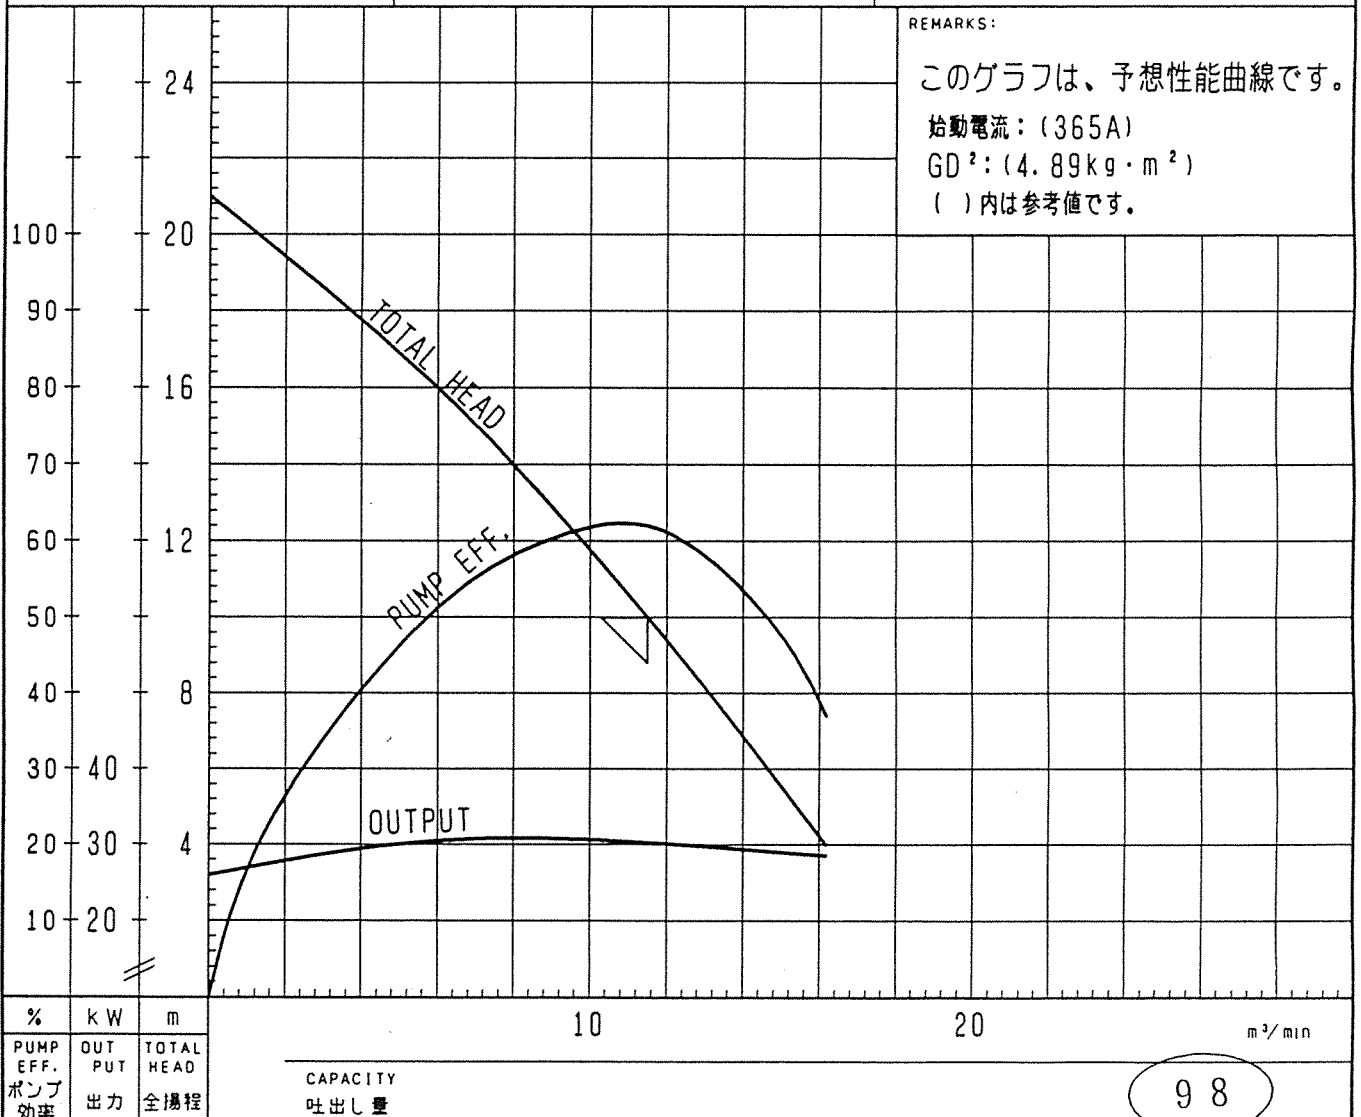


%	kW	m	
PUMP EFF.	OUT PUT	TOTAL HEAD	
ポンプ効率	出力	全揚程	
			CAPACITY 吐出量
			98

据付外形寸法図

DIMENSION DRAWING

TYPE	日本下水道事業団般仕様水中汚水ポンプ	MODEL	TO-300-22-6BG3 , TO-300-30-6BG3
名称	汚物用水中ブレードレスポンプ	型式	TO-300-37-6BG3 , TO-300-45-4BG3
			TO-300-55-6BG3 , TO-300-75-4BG3

岡山市 殿

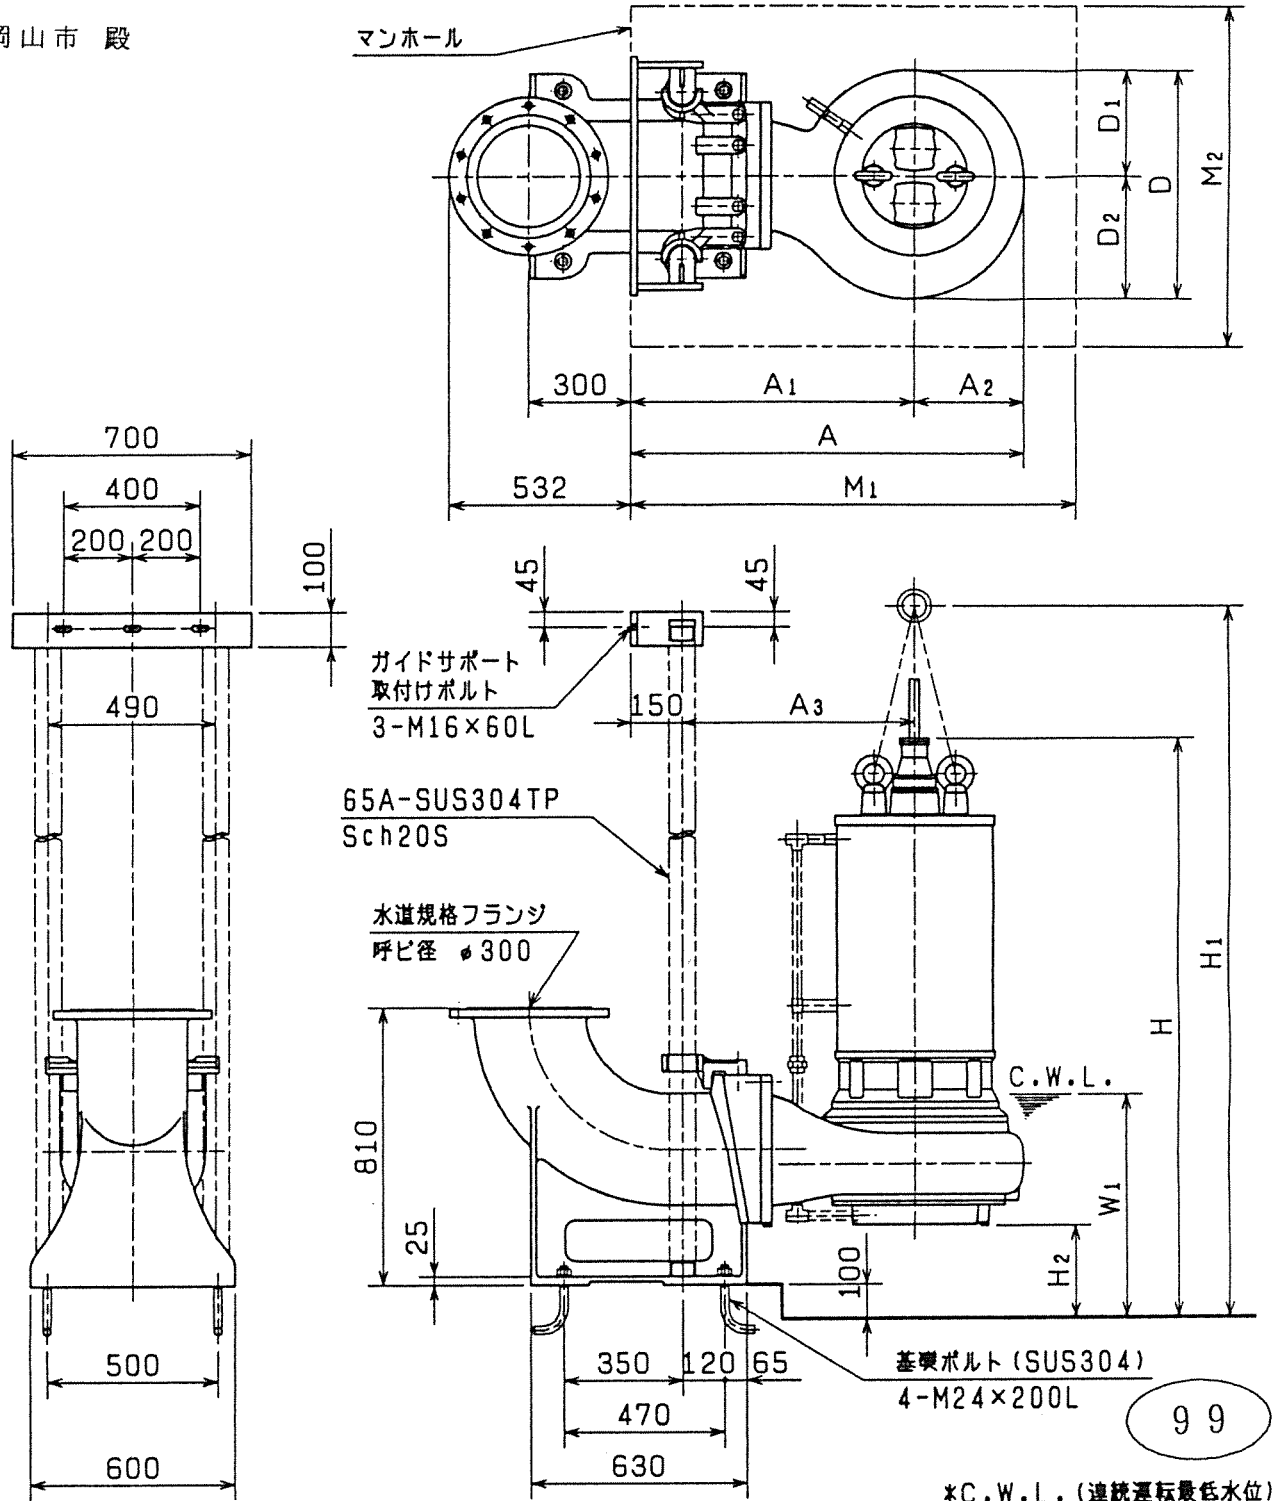

機種	A	A1	A2	A3	D	D1	D2	W1	W2	H	H1	H2	M1	M2
TO-300-22-6BG3	1162	827	335	677	695	320	375	730	-	1616	2020	270	1300	1000
TO-300-30-6BG3	1162	827	335	677	695	320	375	730	-	1719	2140	270	1300	1000
TO-300-37-6BG3	1162	827	335	677	695	320	375	730	-	1719	2140	270	1300	1000
TO-300-45-4BG3	1147	827	320	677	670	310	360	650	-	1694	2080	270	1300	1000
TO-300-55-6BG3	1207	827	380	677	806	386	420	750	-	2099	2680	270	1300	1000
TO-300-75-4BG3	1172	827	345	677	690	310	380	670	-	1996	2370	293	1300	1000


構 造 図

SECTIONAL DRAWING

TYPE 日本下水道事業団般仕様水中汚水ポンプ
名 称 汚物用水中ブレードレスポンプ

MODEL TO-300-37-6BG3
型 式

岡山市 殿

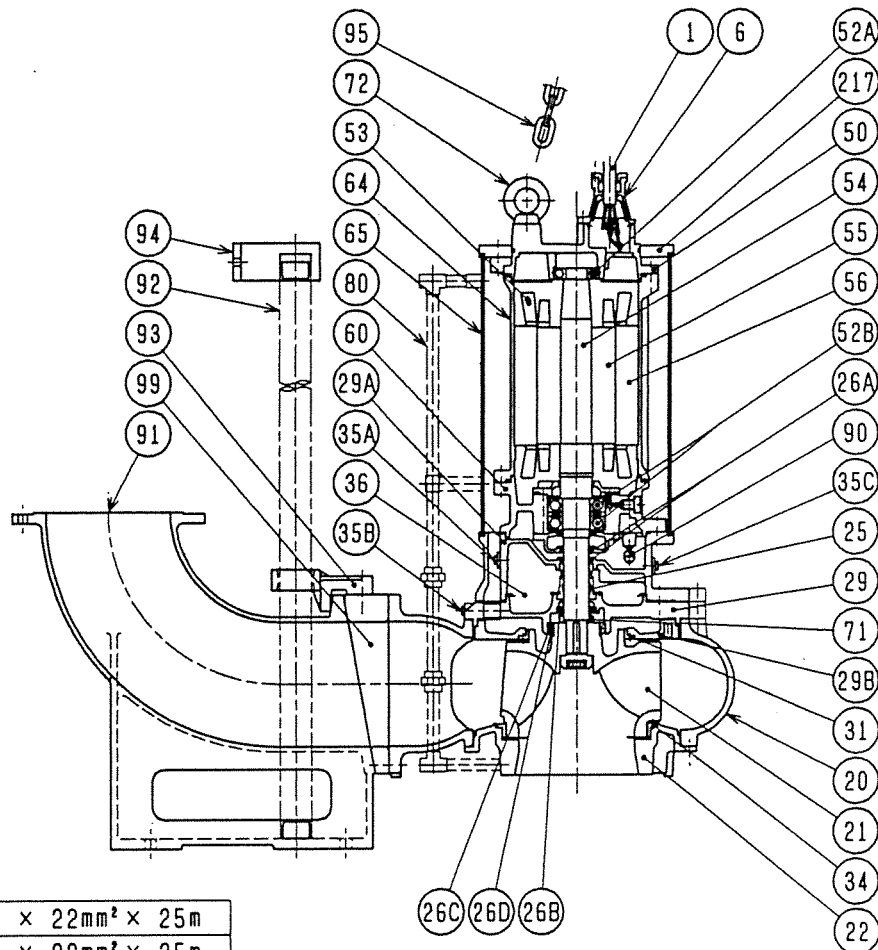

* 注1)

動力用	2PNCT 4c × 22mm ² × 25m
	2PNCT 3c × 22mm ² × 25m
制御用	2PNCT 4c × 2mm ² × 25m

品番	品 名	個数	材 質, 備 考	品番	品 名	個数	材 質, 備 考	御注文仕様
1	キャブタイヤケーブル	3	* 注1)	52B	下 部 軸 受	1	7313BDBC3 (間座付)	
6	スタフティングボックス	2	FC200	53	モータ保護装置	3		
20	ポンプケーシング	1	FC250	54	主 軸	1	SUS420J2	
21	羽 根 車	1	SCS13	55	回 転 子	1		
22	サクシヨンカバー	1	FC250	56	固 定 子	1		
25	メカニカルシール	1	M-60	60	ベアリングハウジング	1	FC200	
26A	オイルシール	2	TC60789	64	モータフレーム	1	FC200	
26B	オイルシール	1	TC709513	65	アウトカバー	1	SUS304	
26C	オイルシール	1	TC11014014	71	軸 ス リ ー プ	1	SUS304	
26D	ラビリンスリング	1	SUS304	72	吊 リ ボ ル ト	2	SUS304	
29	オイルケーシング	1	FC250	80	冷 却 パ イ プ	1	SUS304TP	
29A	ケーシングカバー	1	FC250	90	浸水検出フロート	1		
29B	ケーシングプレート	1	FC250	91	着 脱 ベ ン ド	1	FC200	
31	ウェアリング	1	SCS13	92	ガイドパイプ	2	SUS304TP (6m)	
34	マウスリング	1	SCS13	93	ガイドフック	1	FCD450	
35A	注 油 ブ ラ グ	2	SUS304	94	ガイドサポート	1	SUS304	
35B	排 油 ブ ラ グ	1	SUS304	95	チェ ー ン	1	SUS304, 10m	
35C	ドレンブラグ	1	SUS304	99	着脱用相フランジ	1	FC200	
36	潤 滑 油		タービン油 VG32	217	押 え 板	1	SUS304	
50	モータブラケット	1	FC200					
52A	上 部 軸 受	1	6310ZZC3					

100