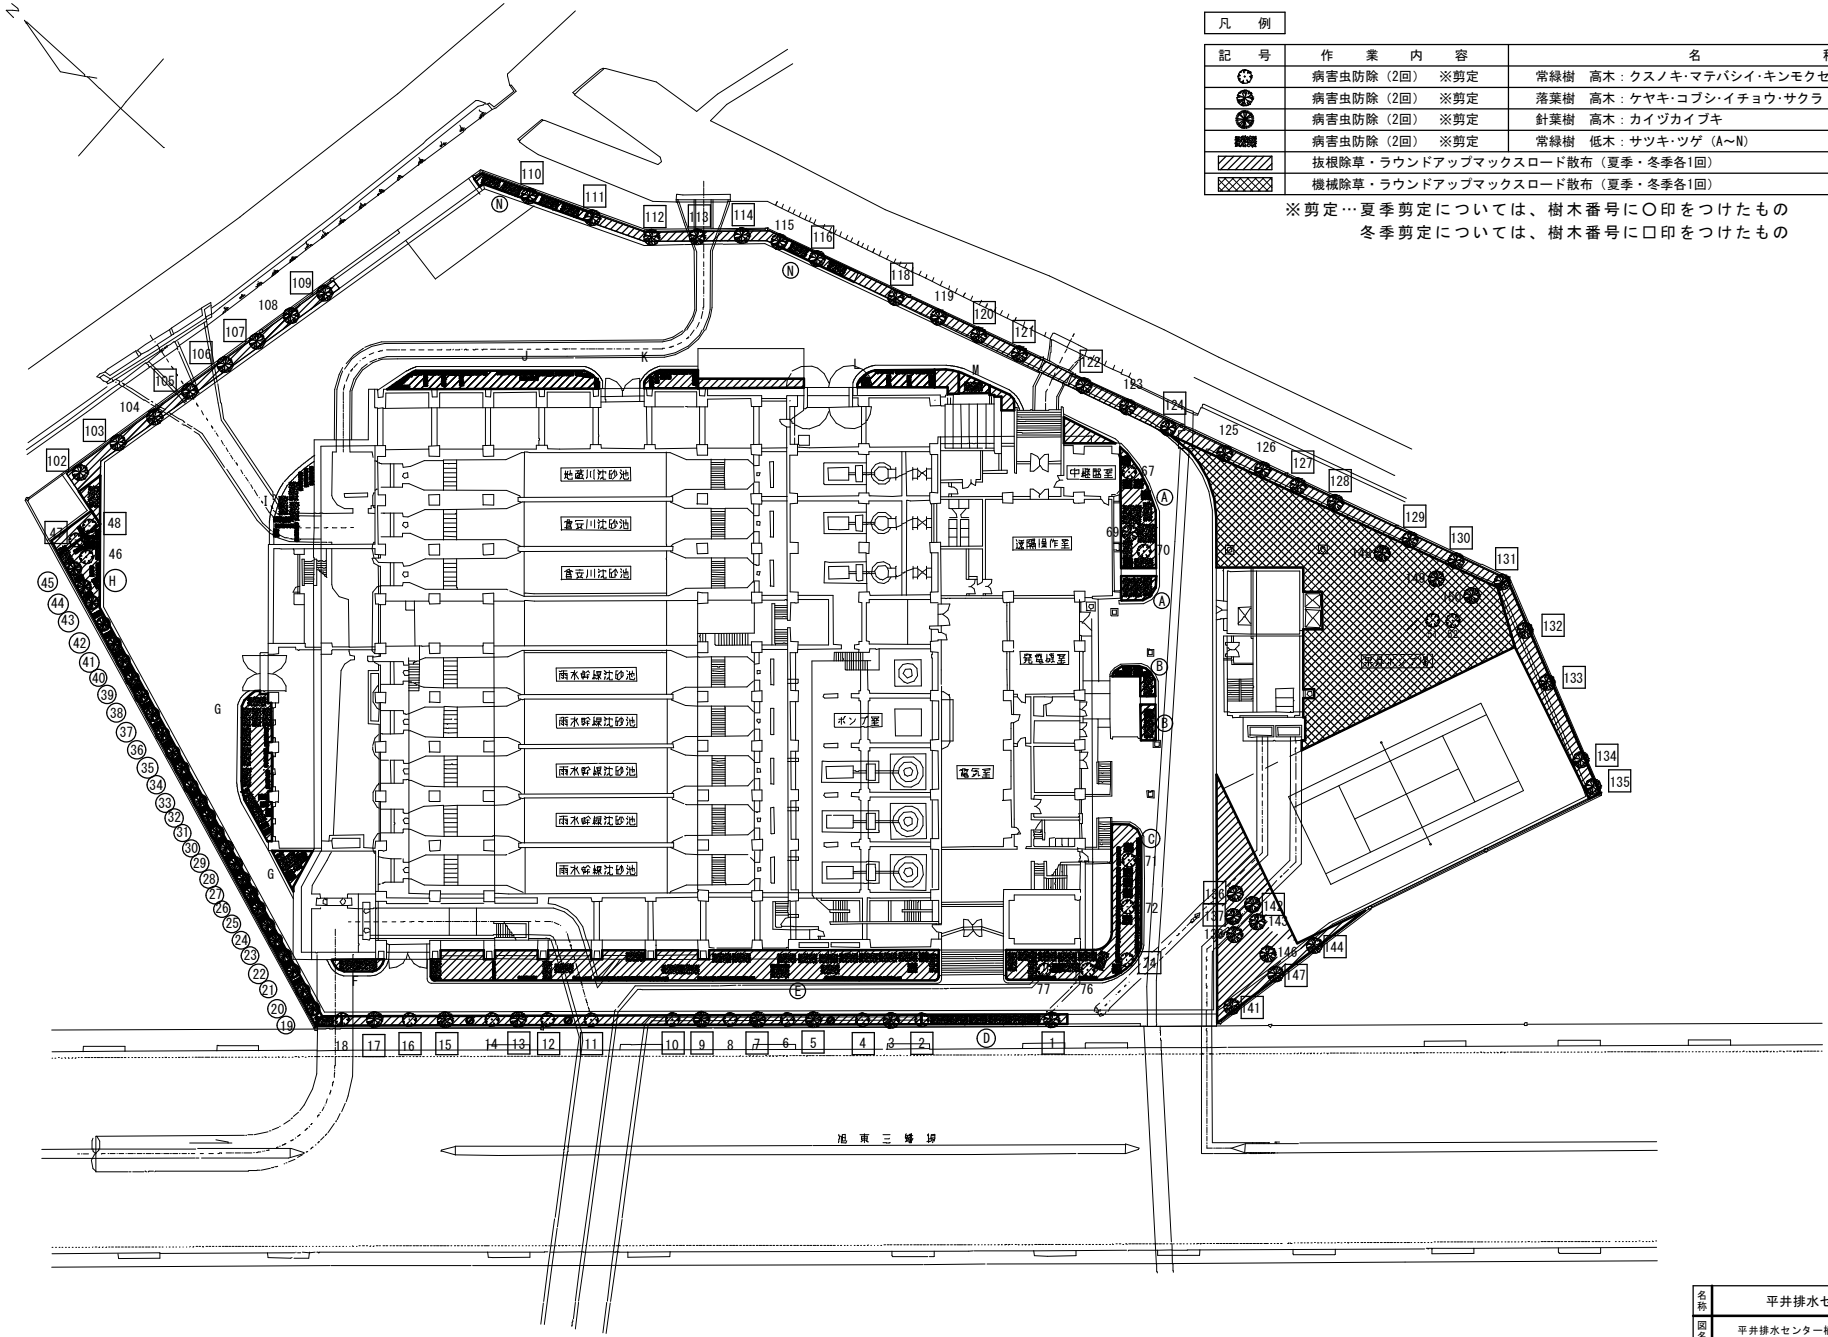

凡　例

記　号	作　業　内　容	名　　称
✿	病害虫防除（2回）　※剪定	常緑樹　高木：クスノキ･マテバシイ･キンモクセイ･ヤブツバキ･クロガネモチ
✿	病害虫防除（2回）　※剪定	落葉樹　高木：ケヤキ･コブシ･イチョウ･サクラ
✿	病害虫防除（2回）　※剪定	針葉樹　高木：カイヅカイブキ
■■■	病害虫防除（2回）　※剪定	常緑樹　低木：サツキ･ツゲ（A～N）
▨	抜根除草・ラウンドアップマックスロード散布（夏季・冬季各1回）	
▨	機械除草・ラウンドアップマックスロード散布（夏季・冬季各1回）	

※剪定…夏季剪定については、樹木番号に○印をつけたもの
　　冬季剪定については、樹木番号に□印をつけたもの

名称	平井排水センターほか植栽管理業務委託						
図名	平井排水センター植栽管理	縮尺	1/600	No.	1		
年　月　日	下水道河川局下水道施設管理課			4 葉/内			
担当課長	課長補佐	課長補佐	副主査	主　任	課　員	担　当	

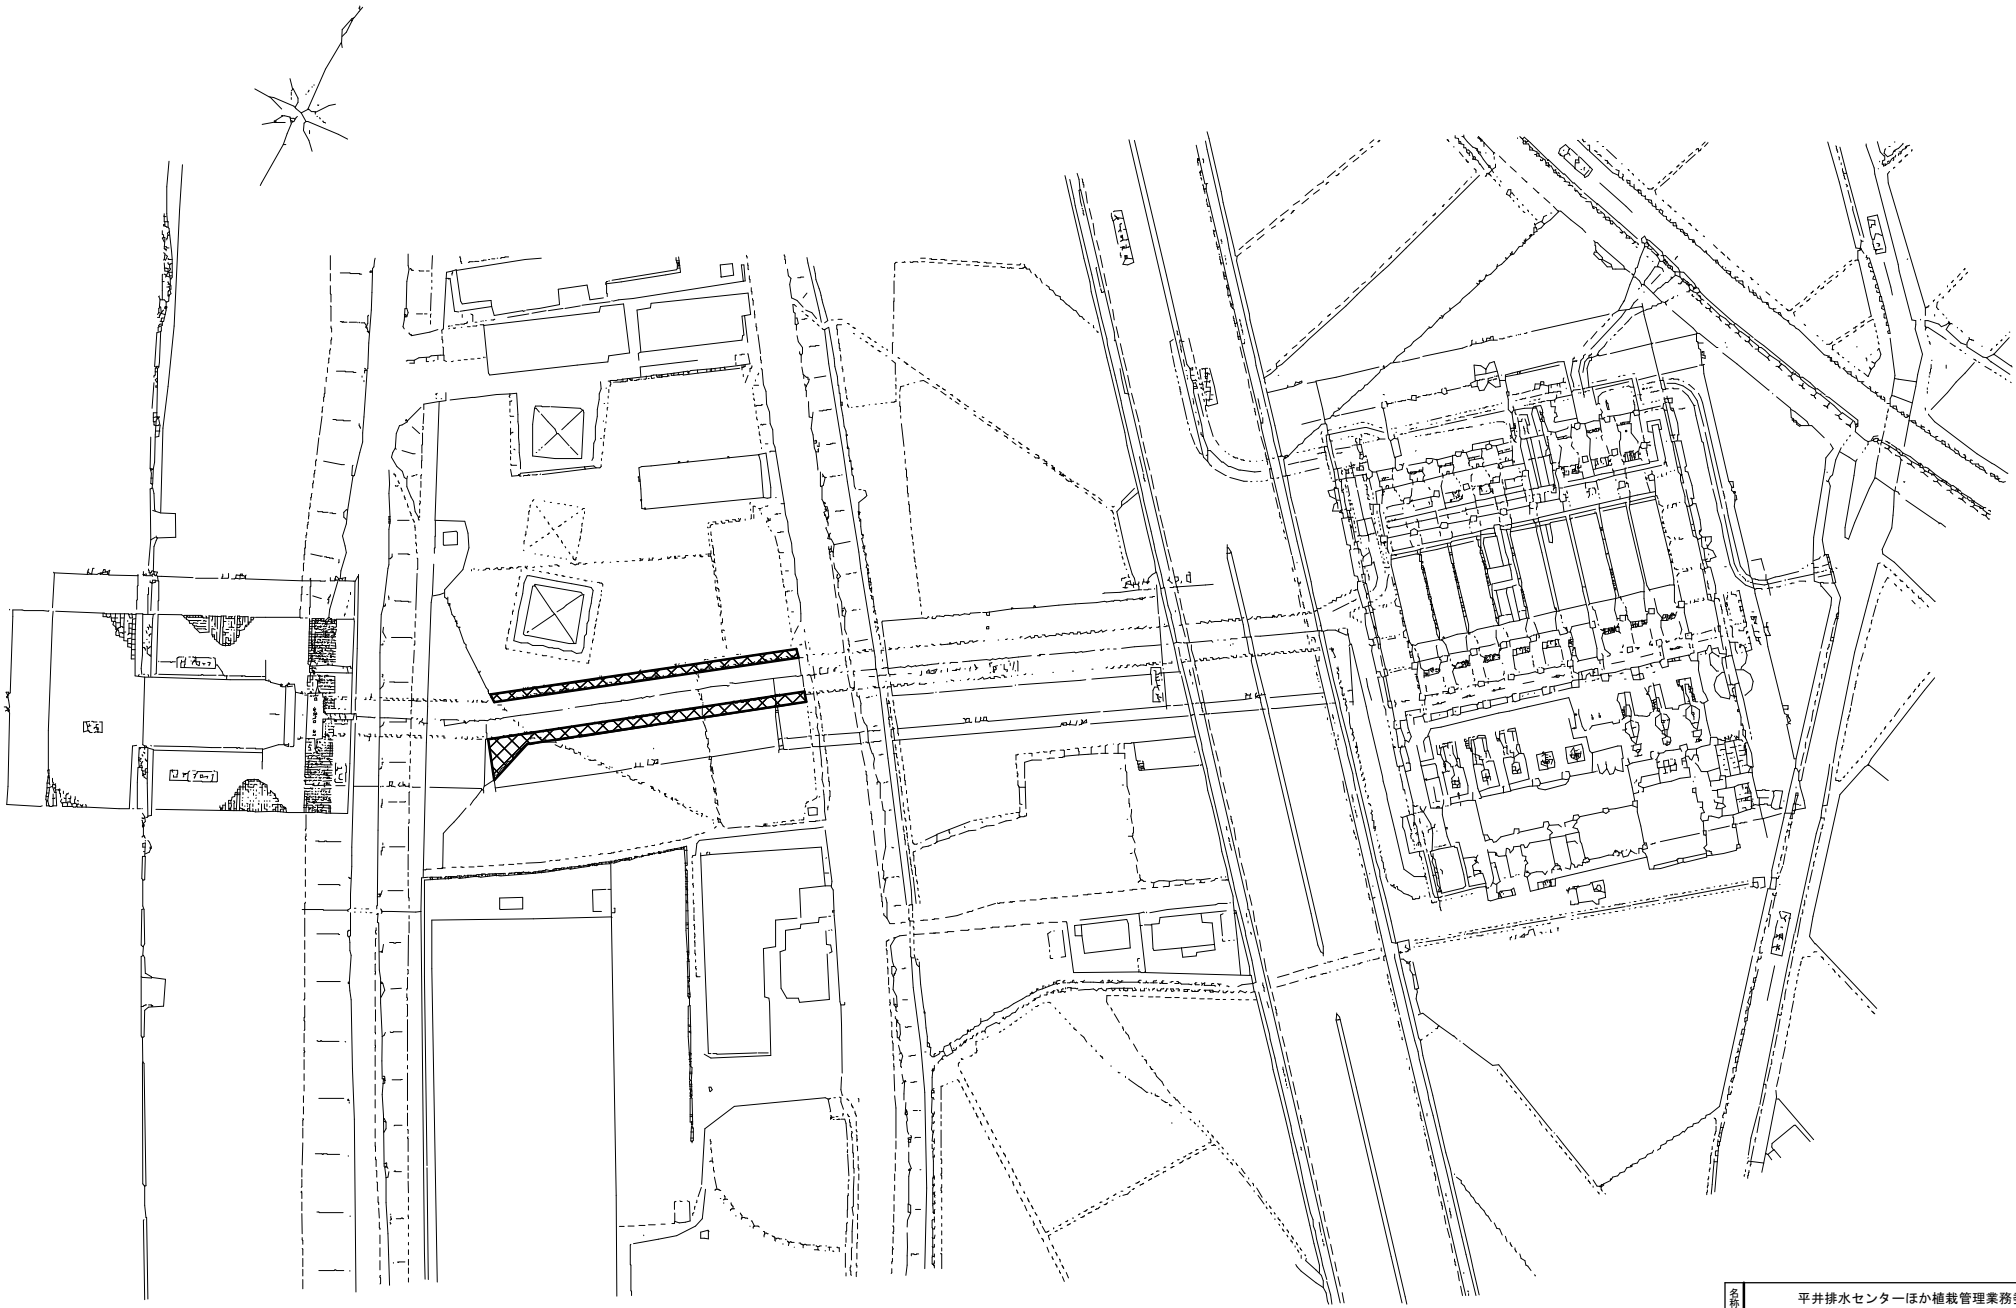

凡　例

記　号	作　業　内　容	名　　称
	機械除草（夏季・冬季各１回）	雑　草

名称	平井排水センターほか植栽管理業務委託						
図名	平井排水センター草刈り	縮尺	1/1000	No.	2		
年　月　日	下水道河川局下水道施設管理課				4 葉/内		
担当課長	課長補佐	課長補佐	副主査	主　任	係　員	担　当	

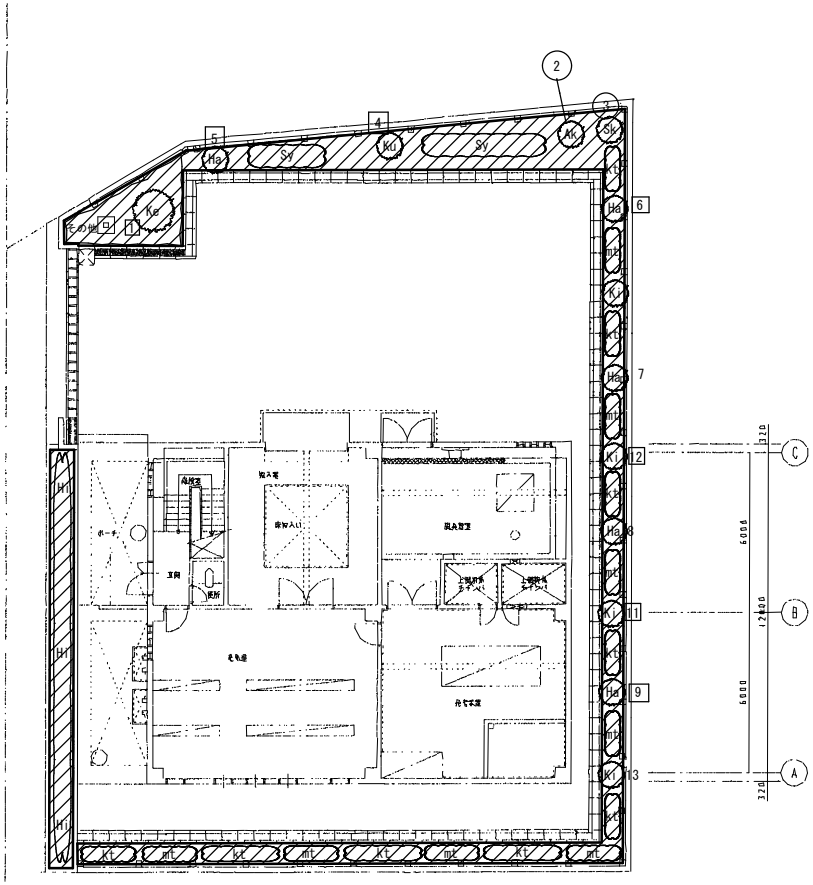

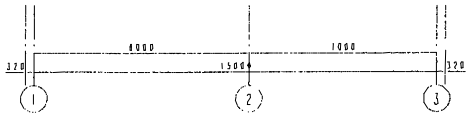

凡　例

記　号	作　業　内　容	名称	既存数量
Ke	病害虫防除（夏季・冬季各1回）　※剪定	ケヤキ	1本
Ak	病害虫防除（夏季・冬季各1回）　※剪定	アラカシ	1本
Sk	病害虫防除（夏季・冬季各1回）　※剪定	シラカシ	1本
Ku	病害虫防除（夏季・冬季各1回）　※剪定	クロガネモチ	1本
Ha	病害虫防除（夏季・冬季各1回）　※剪定	ハナミズキ	5本
Ki	病害虫防除（夏季・冬季各1回）　※剪定	キンモクセイ	2本
Sy	病害虫防除（夏季・冬季各1回）、冬季剪定	シャリンバイ	48株(植付株数 4株/㎡)
Hi	病害虫防除（夏季・冬季各1回）、冬季剪定	ヒラドツツジ	138株(植付株数11株/㎡)
kt	病害虫防除（夏季・冬季各1回）、冬季剪定	カンツバキ	50株(植付株数 4株/㎡)
mt	病害虫防除（夏季・冬季各1回）、冬季剪定	マメツゲ	68株(植付面積11株/㎡)
その他	病害虫防除（夏季・冬季各1回）、冬季剪定	チゴザサ	7㎡
▨	抜根除草・ラウンドアップマックスロード散布（夏季・冬季各1回）		

※剪定…夏季剪定については、樹木番号に○印をつけたもの
　　冬季剪定については、樹木番号に□印をつけたもの

名称	平井排水センターほか植栽管理業務委託		
図名	倉富ポンプ場植栽図	縮尺	1/200
No.	3		
年　月　日	下水道河川局下水道施設管理課	案/内	

担当課長	課長補佐	課長補佐	副主査	主　任	係　員	担　当

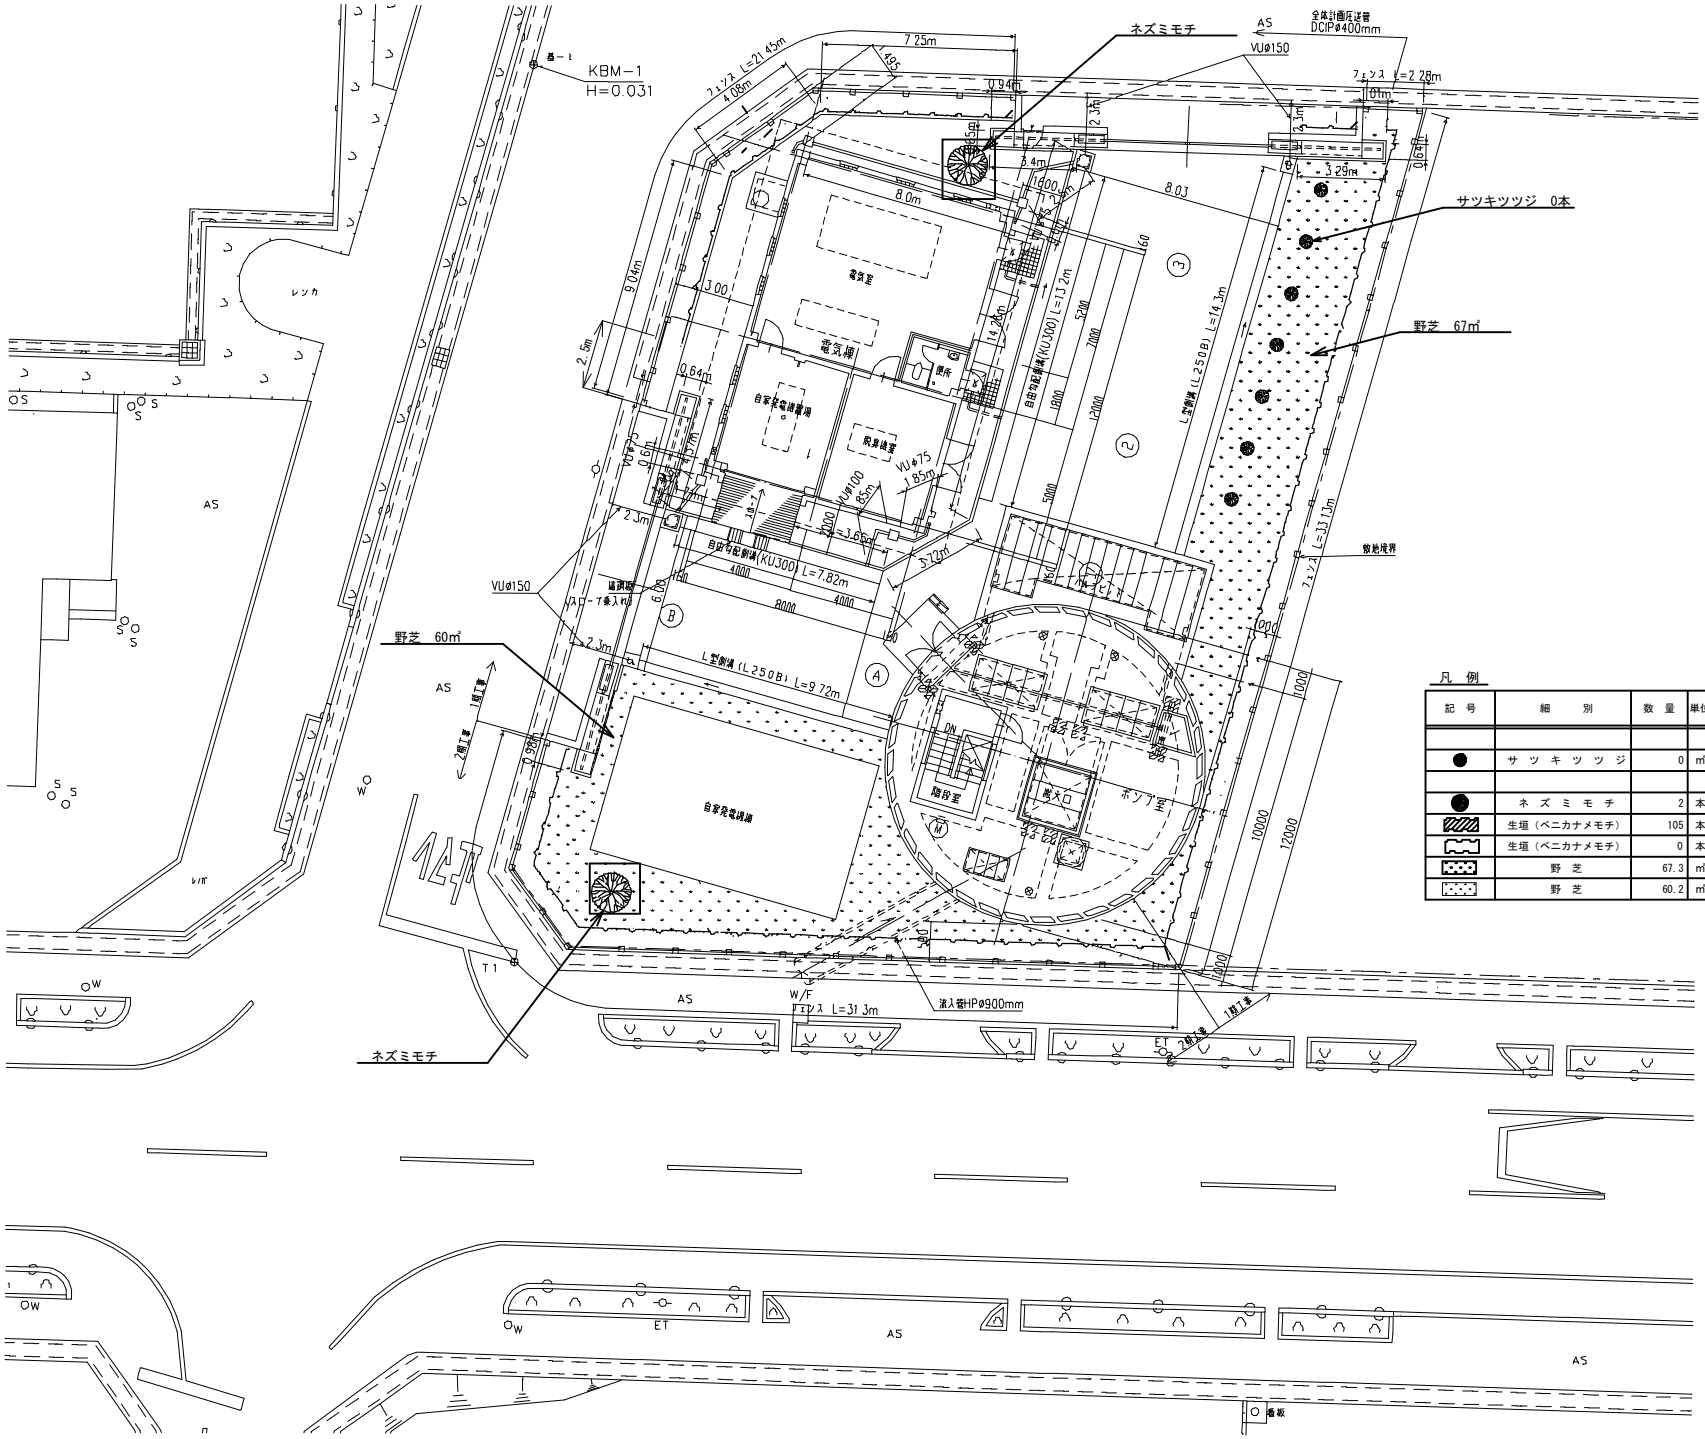

記号	細別	数量	単位	備考	作業内容
●	サツキツツジ	0	㎡		
●	ネズミモチ	2	本		夏季病害虫防除、冬季剪定（樹木記号を口囲みのもの）
▨	生垣（ベニカナメモチ）	105	本	0.5mピッチ	夏季病害虫防除、冬季剪定
▭	生垣（ベニカナメモチ）	0	本		枯木処理
▭	野芝	67.3	㎡		芝刈り シバゲン水和剤散布（夏季・冬季各1回）
▭	野芝	60.2	㎡		芝刈り シバゲン水和剤散布（夏季・冬季各1回）

名称	平井排水センターほか植栽管理業務委託						
図名	桑野ポンプ場植栽図	縮尺	1/200	No.	4		
年 月 日	下水道河川局下水道施設管理課					葉/内	
担当課長	課長補佐	課長補佐	副主査	主任	課員	担当	

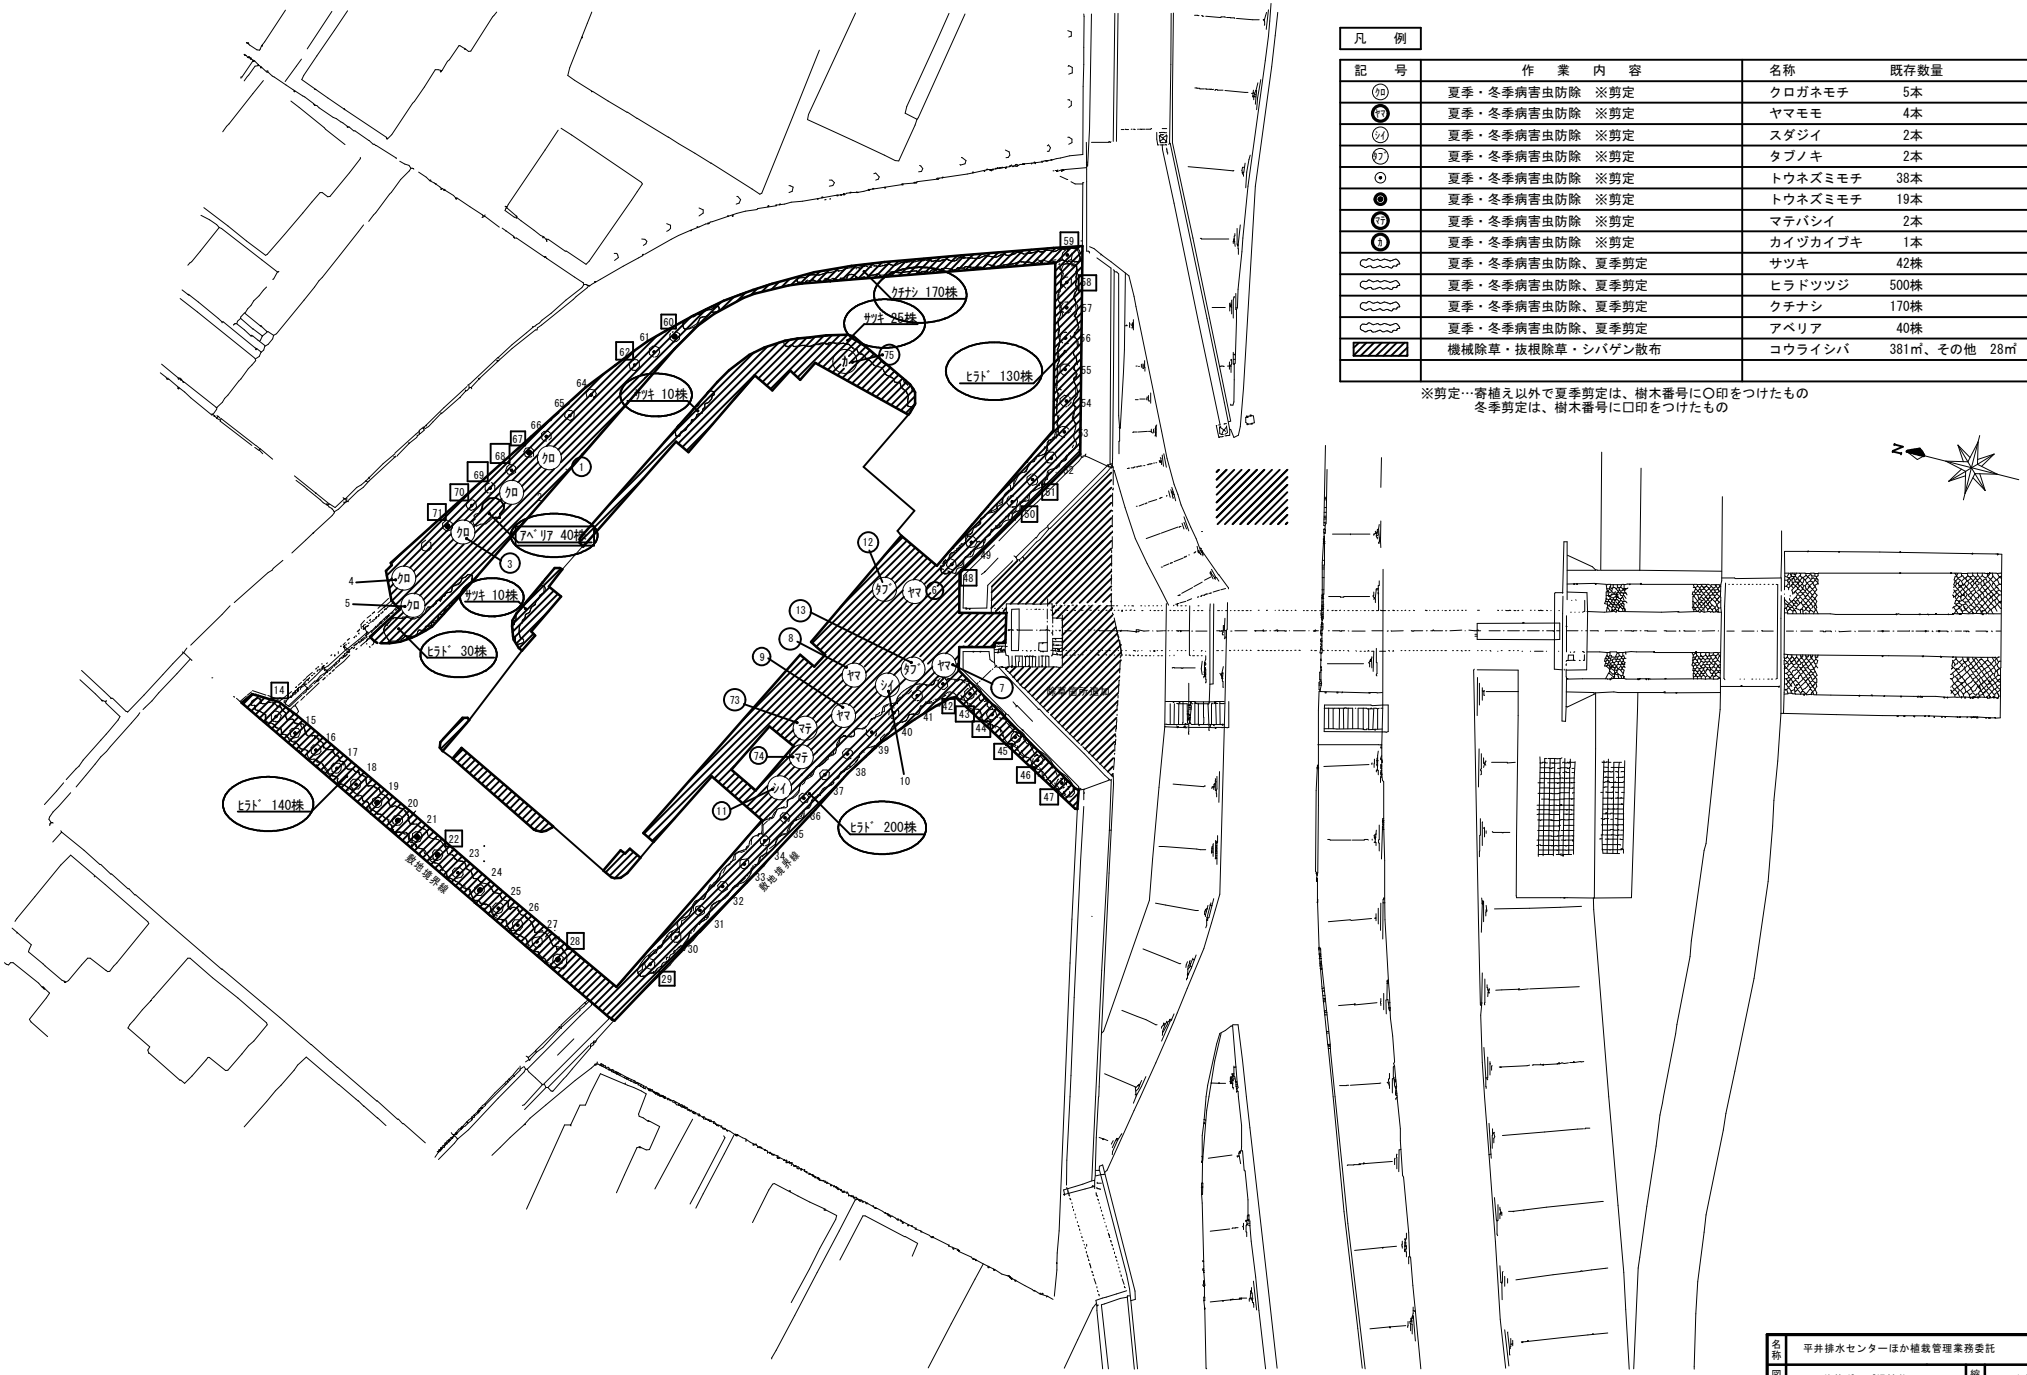

凡　例

記　号	作　業　内　容	名称	既存数量
クロ	夏季・冬季病害虫防除　※剪定	クロガネモチ	5本
ヤマ	夏季・冬季病害虫防除　※剪定	ヤマモモ	4本
ソメ	夏季・冬季病害虫防除　※剪定	スダジイ	2本
タブ	夏季・冬季病害虫防除　※剪定	タブノキ	2本
⊙	夏季・冬季病害虫防除　※剪定	トウネズミモチ	38本
◎	夏季・冬季病害虫防除　※剪定	トウネズミモチ	19本
マテ	夏季・冬季病害虫防除　※剪定	マテバシイ	2本
カ	夏季・冬季病害虫防除　※剪定	カイヅカイブキ	1本
	夏季・冬季病害虫防除、夏季剪定	サツキ	42株
	夏季・冬季病害虫防除、夏季剪定	ヒラドツツジ	500株
	夏季・冬季病害虫防除、夏季剪定	クチナシ	170株
	夏季・冬季病害虫防除、夏季剪定	アベリア	40株
	機械除草・抜根除草・シバゲン散布	コウライシバ	381㎡、その他　28㎡

※剪定…寄植え以外で夏季剪定は、樹木番号に○印をつけたもの
　冬季剪定は、樹木番号に口印をつけたもの

名称	平井排水センターほか植栽管理業務委託			
図名	兼基ポンプ場植栽図	縮尺	1/400	No. 5
年　月　日		下水道河川局下水道施設管理課		葉/内

課長	課長補佐	係長	主査	主任	課長	担当

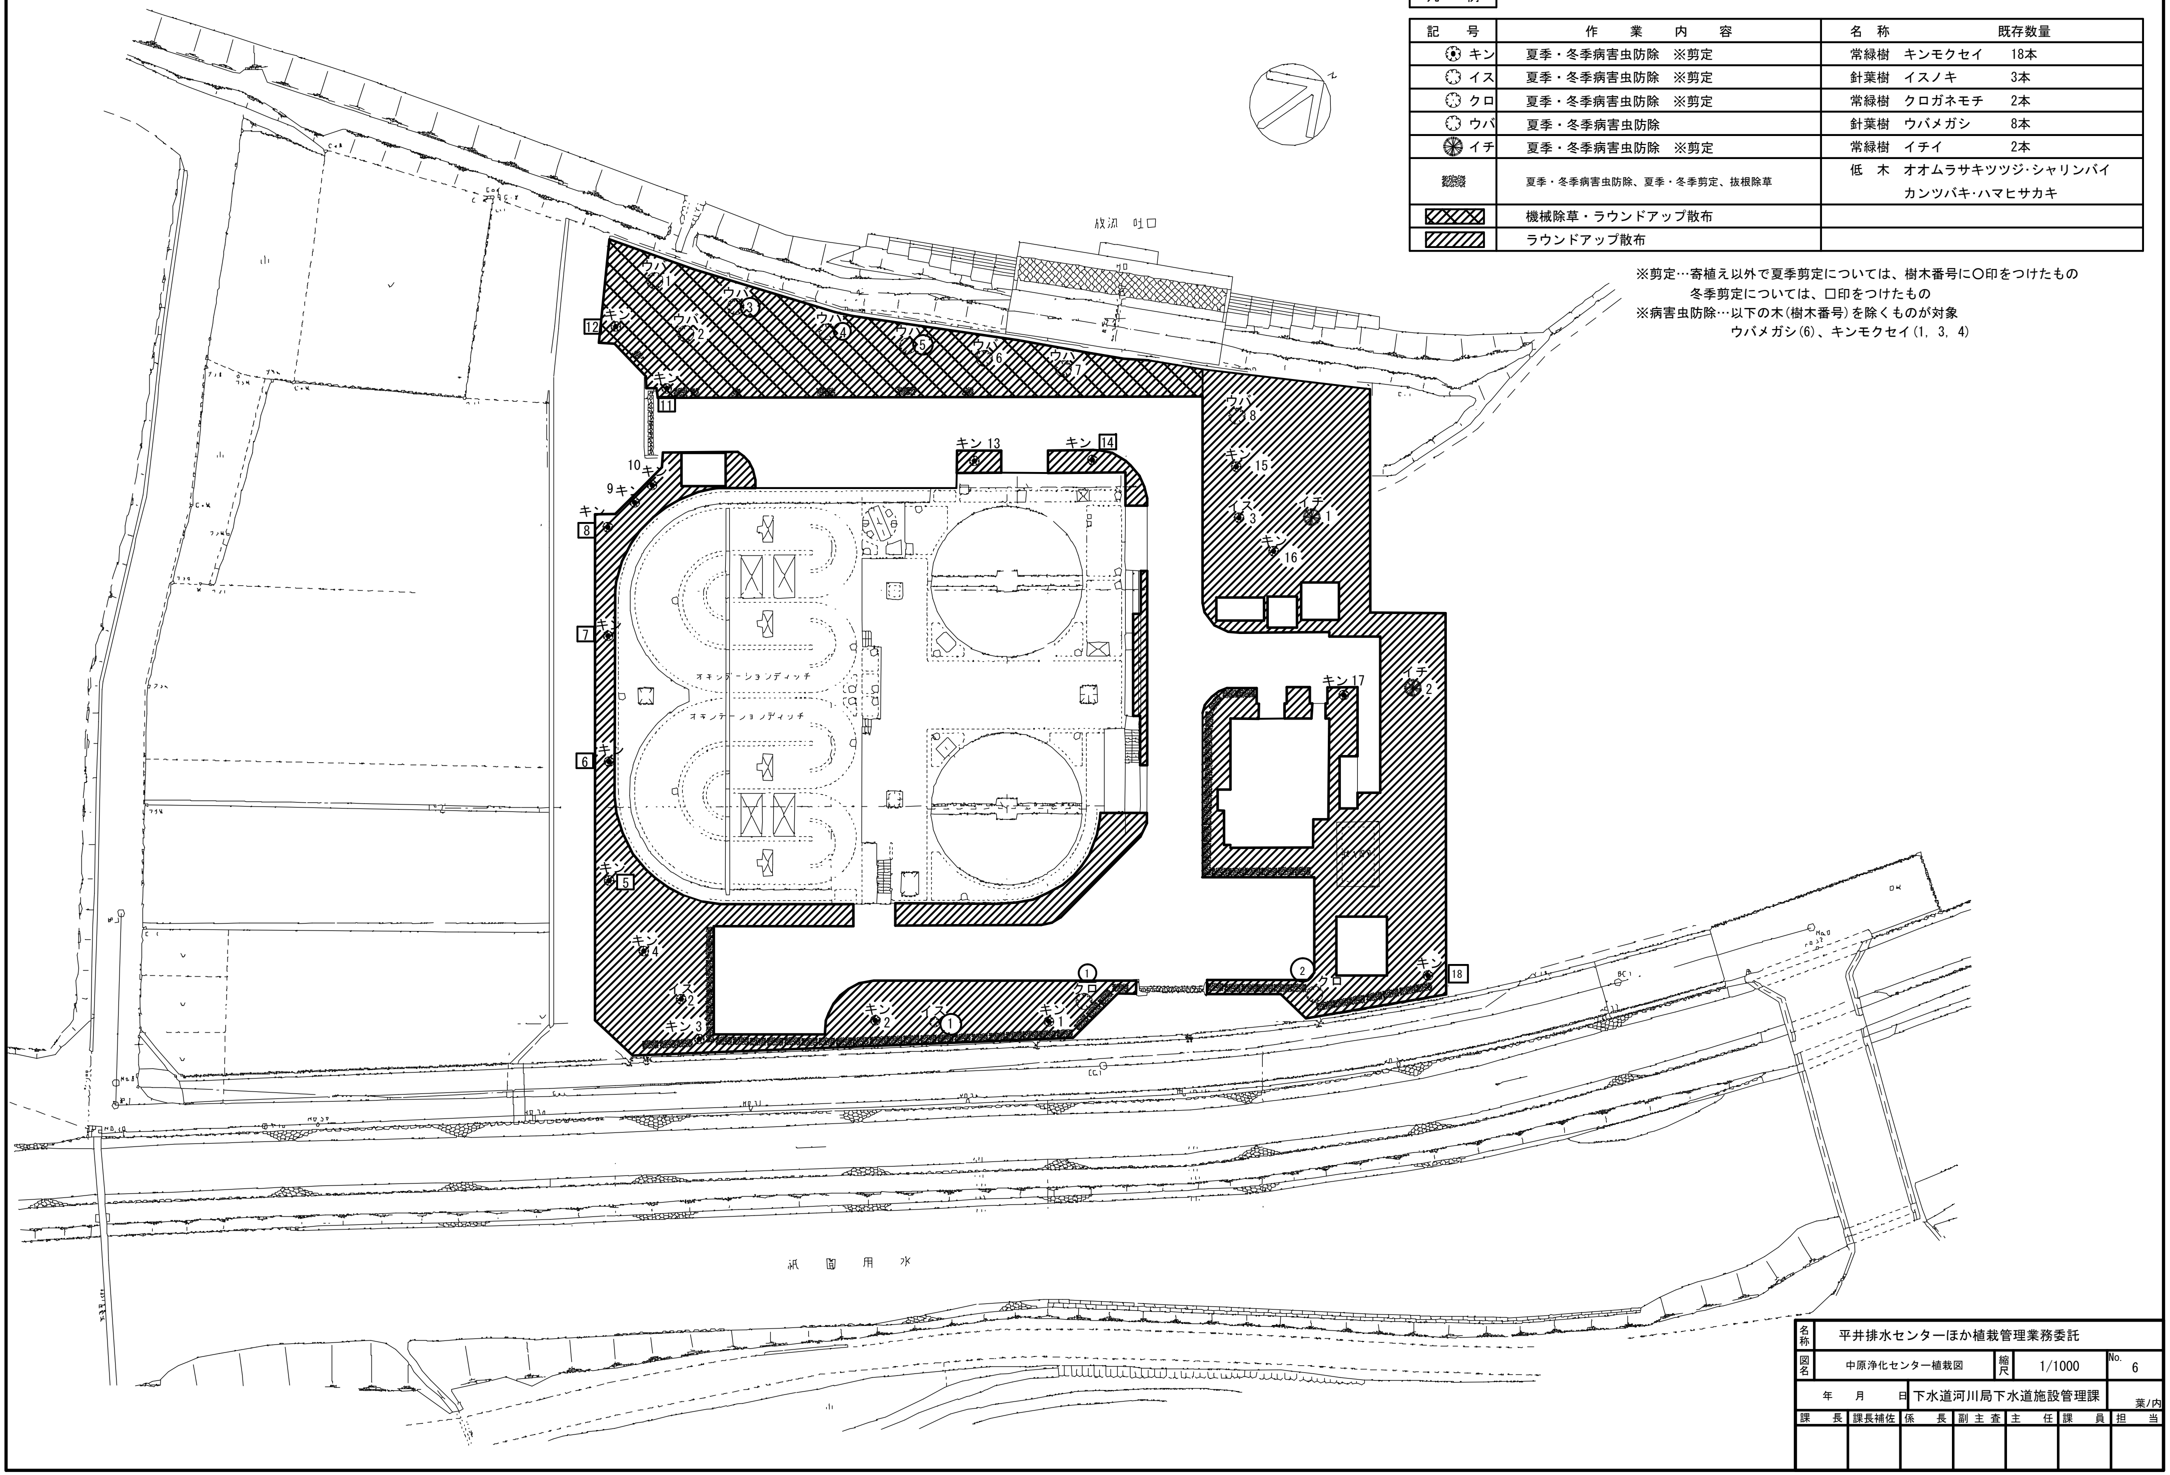

凡　例

記　号	作　業　内　容	名　称	既存数量
キン	夏季・冬季病害虫防除　※剪定	常緑樹　キンモクセイ	18本
イス	夏季・冬季病害虫防除　※剪定	針葉樹　イスノキ	3本
クロ	夏季・冬季病害虫防除　※剪定	常緑樹　クロガネモチ	2本
ウバ	夏季・冬季病害虫防除	針葉樹　ウバメガシ	8本
イチ	夏季・冬季病害虫防除　※剪定	常緑樹　イチイ	2本
	夏季・冬季病害虫防除、夏季・冬季剪定、抜根除草	低　木　オオムラサキツツジ・シャリンバイ カンツバキ・ハマヒサカキ	
	機械除草・ラウンドアップ散布		
	ラウンドアップ散布		

※剪定…寄植え以外で夏季剪定については、樹木番号に〇印をつけたもの
冬季剪定については、□印をつけたもの
※病害虫防除…以下の木(樹木番号)を除くものが対象
ウバメガシ(6)、キンモクセイ(1, 3, 4)

名称	平井排水センターほか植栽管理業務委託			
図名	中原浄化センター植栽図	縮尺	1/1000	No. 6
年　月　日	下水道河川局下水道施設管理課			葉/内

課　長	課長補佐	係　長	副主査	主　任	課　員	担　当