西川緑道公園　レイアウトイメージ（12日　1部）

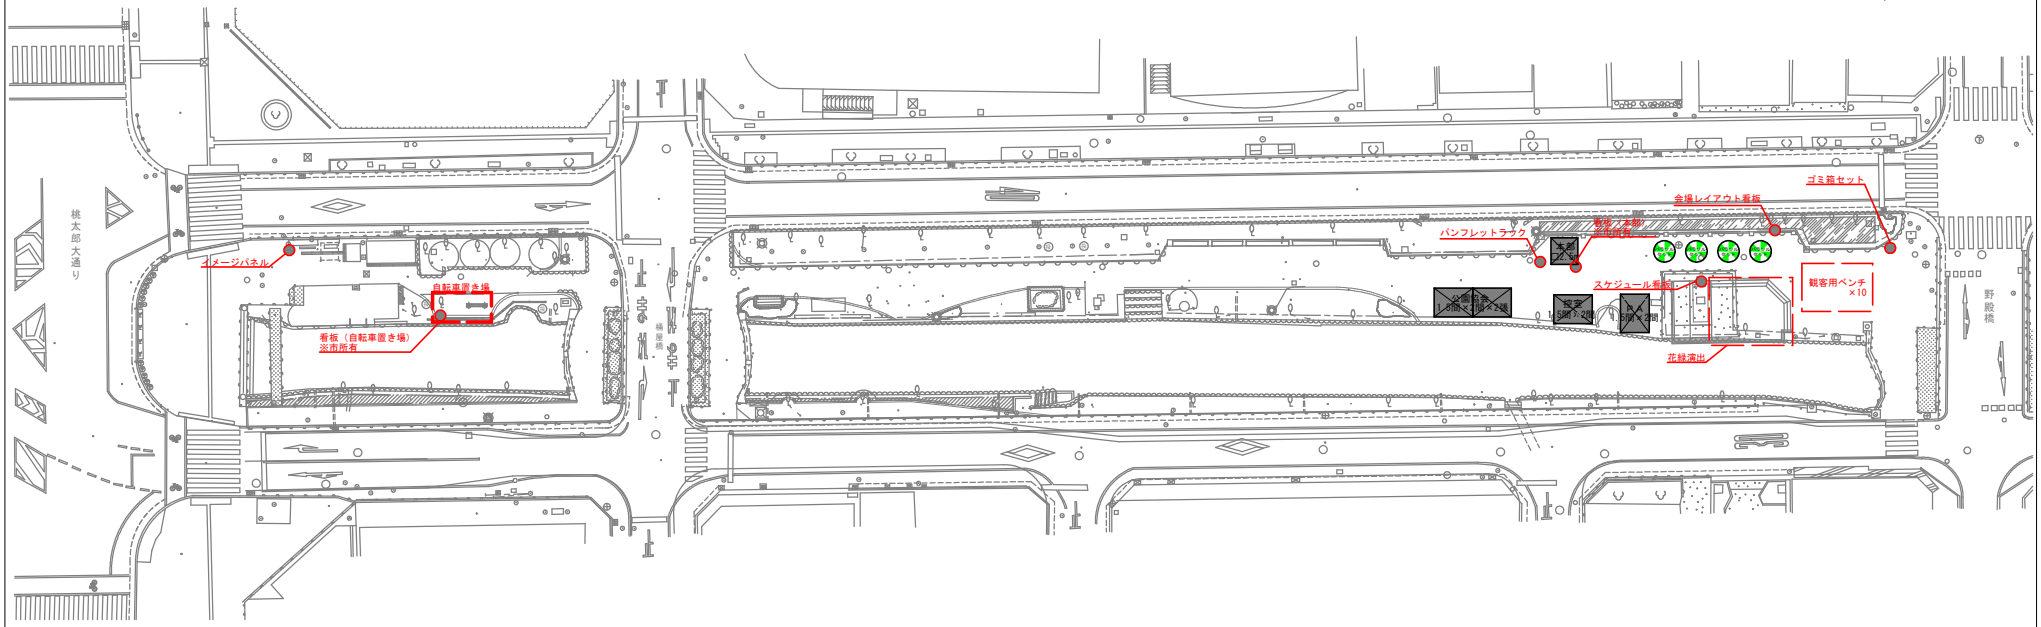

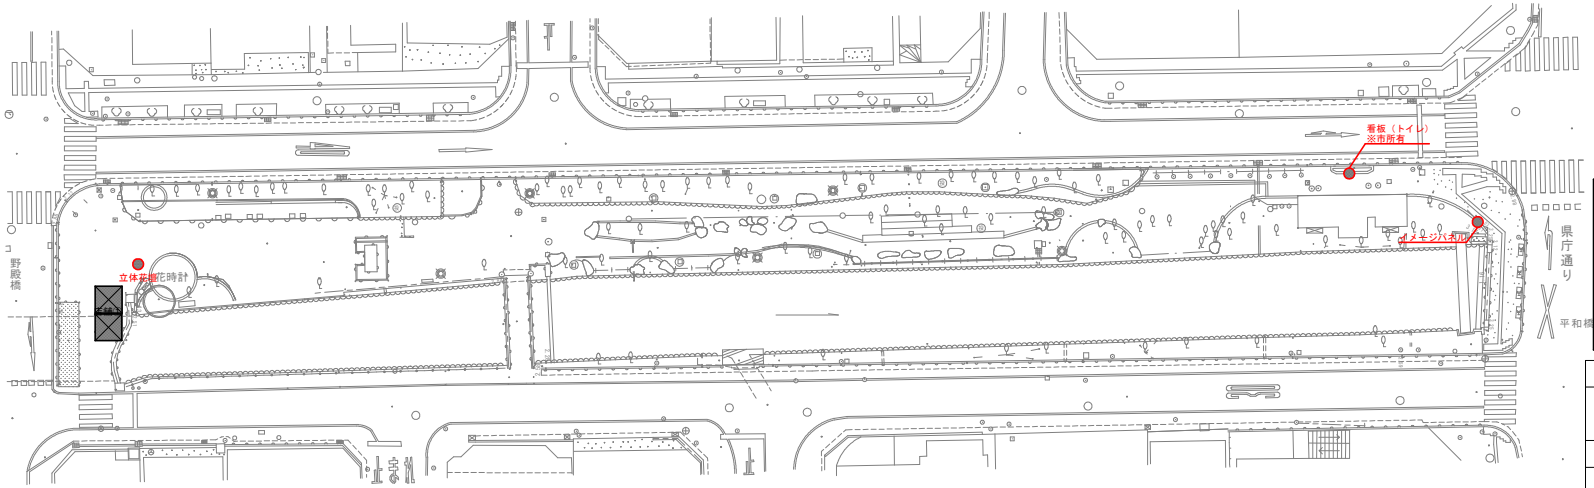

凡例

- １．５間×２間テント
- ２．５m×２．５mテント
- Φ2,100㎜パラソル

令和7年度
「花・緑ハーモニーフェスタin西川」（10月）
イベント支援運営業務委託(10/12 11:00-16:00)
平面図（西川緑道公園）
１：５００　（Ａ３）
庭園都市推進課

西川緑道公園　レイアウトイメージ（12日　2部）

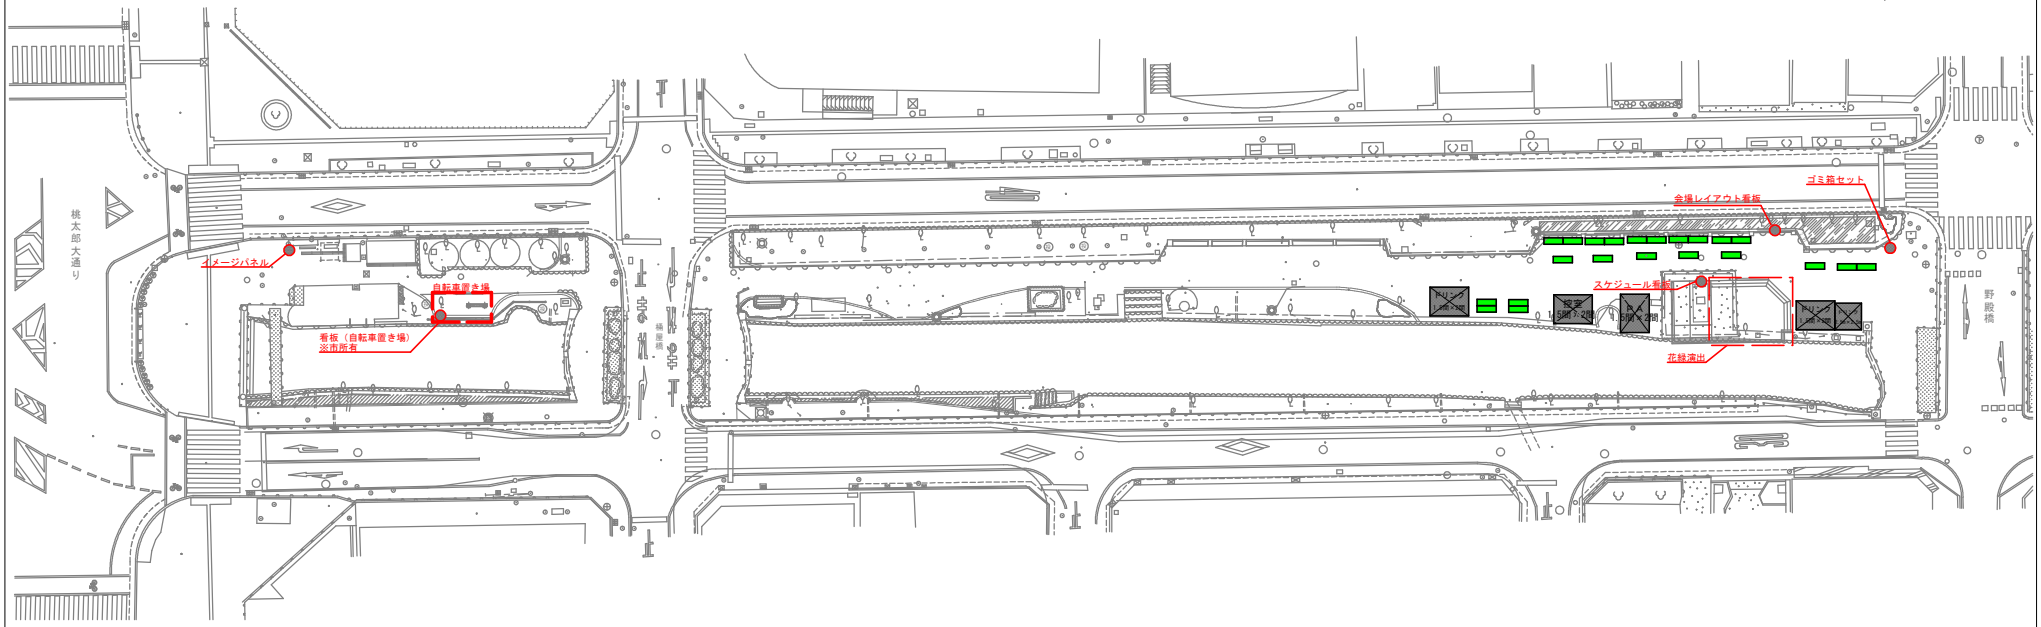

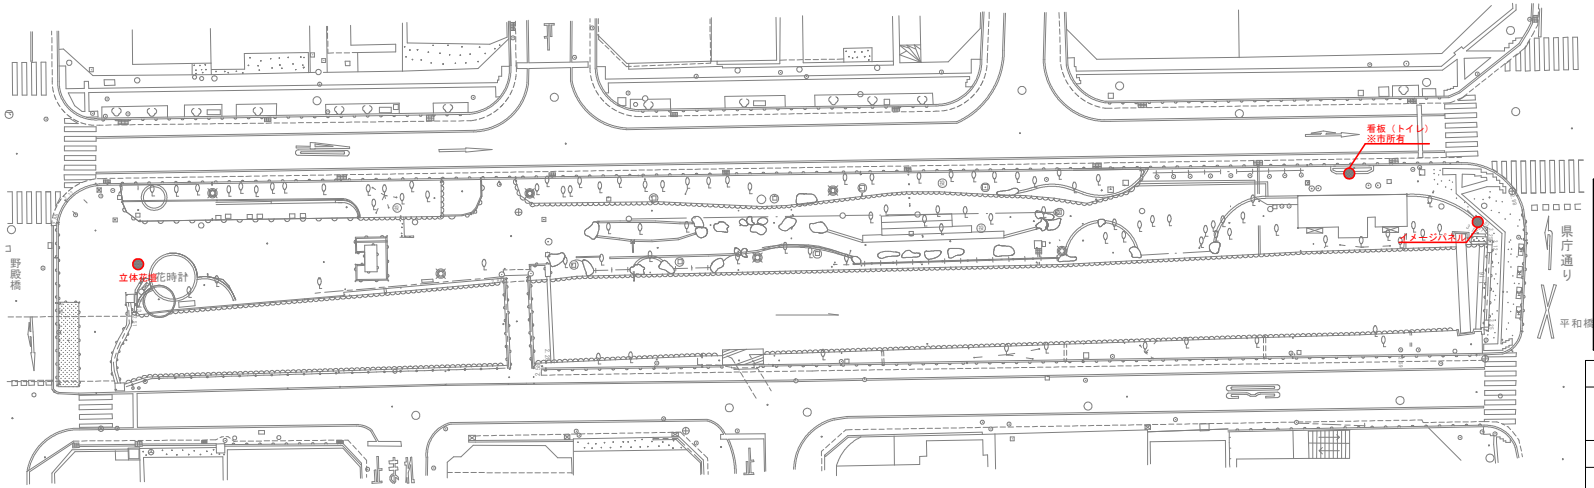

凡例

- 1．5間×2間テント
- 2．5m×2．5mテント
- 1,800mm×600mm長机

令和7年度
「花・緑ハーモニーフェスタin西川」（10月）
イベント支援運営業務委託(10/12 17:00-21:00)
平面図（西川緑道公園）
1：500　（A3）
庭園都市推進課