
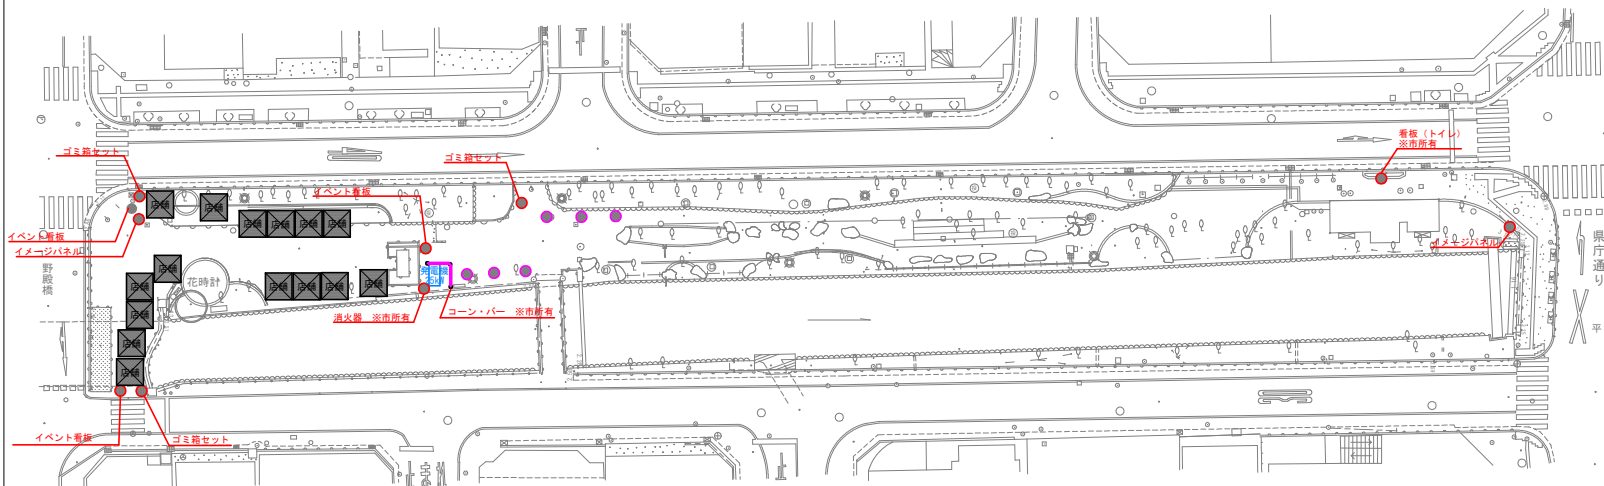


西川緑道公園 会場レイアウトイメージ（8日）

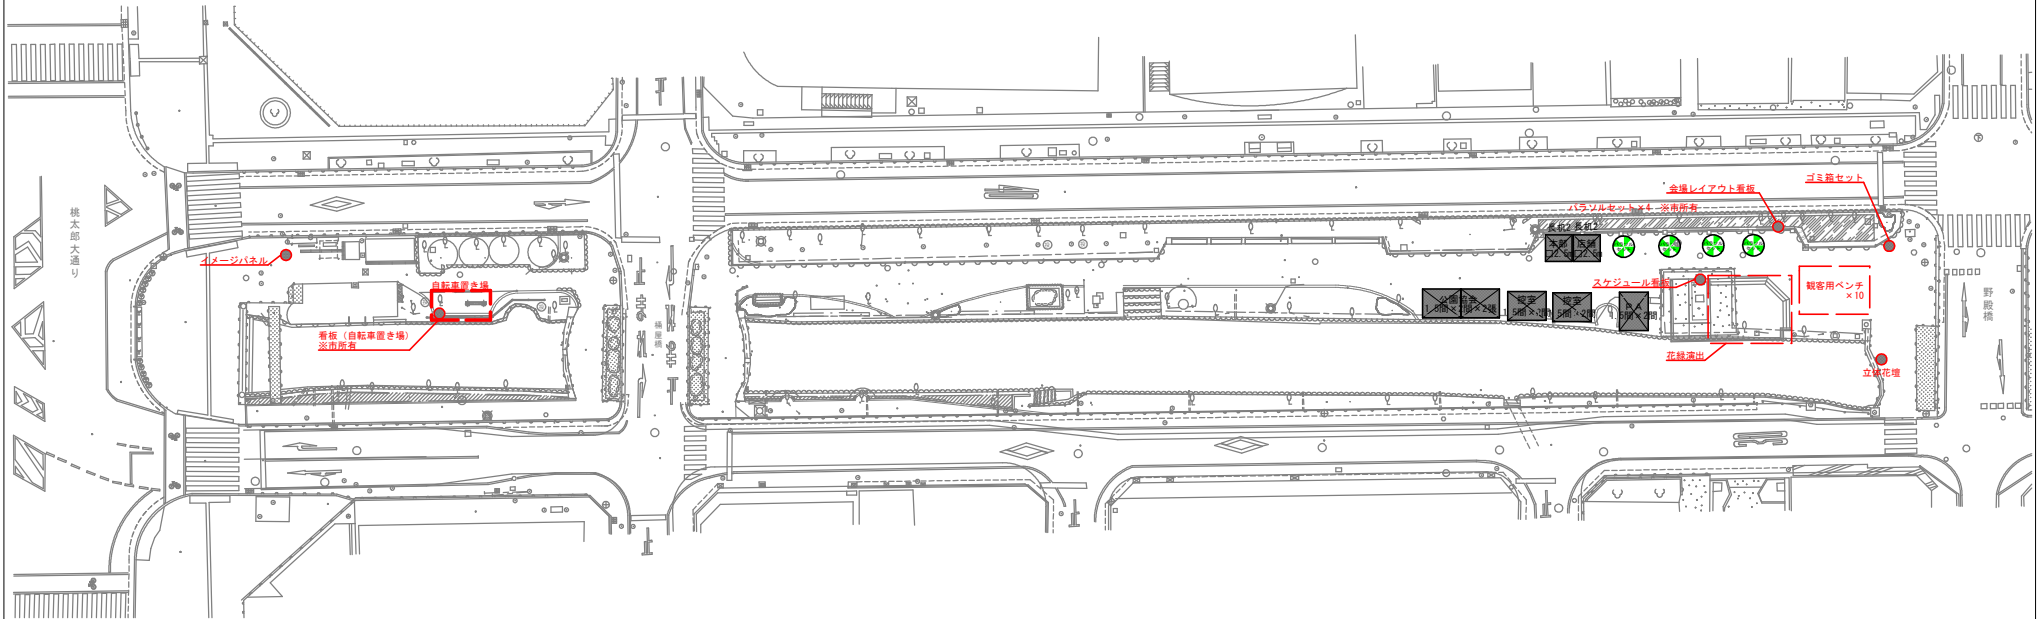

凡例	
	1.5間×2間テント
	2.5m×2.5mテント
	Φ2,100mmパラスол
	Φ900mmハイテーブル

令和7年度
「花・緑ハーモニーフェスタin西川」（令和8年3月）
イベント支援運営業務委託
平面図（西川緑道公園）
1：500
庭園都市推進課