


位置図

令和7年度 管きょ改築調査業務委託（7-3）

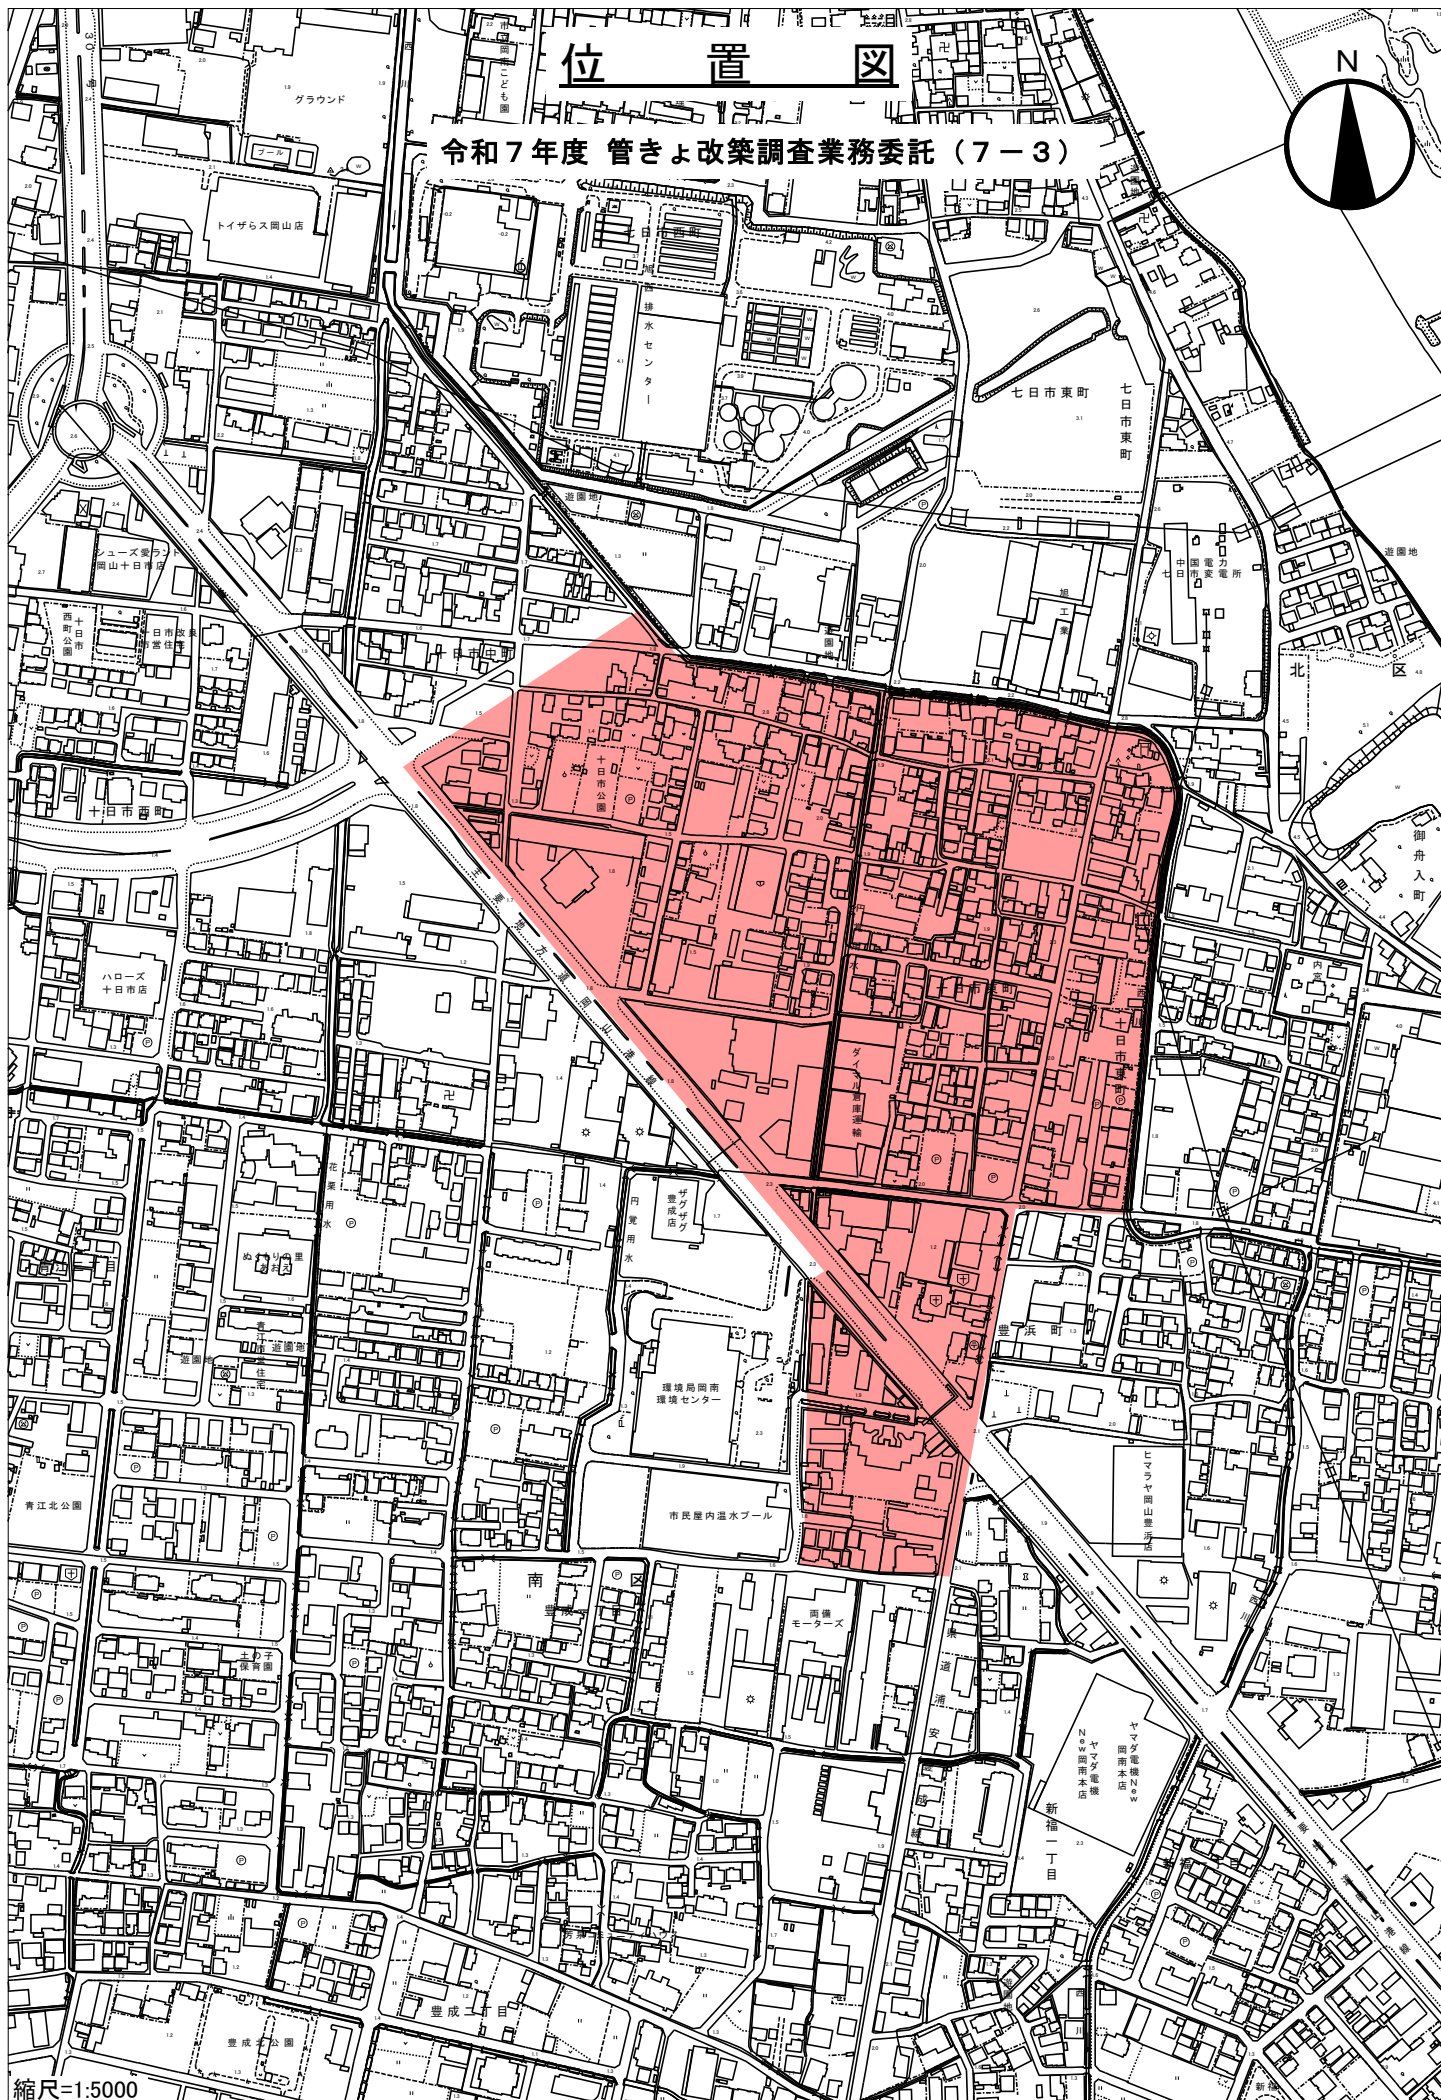

縮尺=1:5000