


事業者提案可能範囲

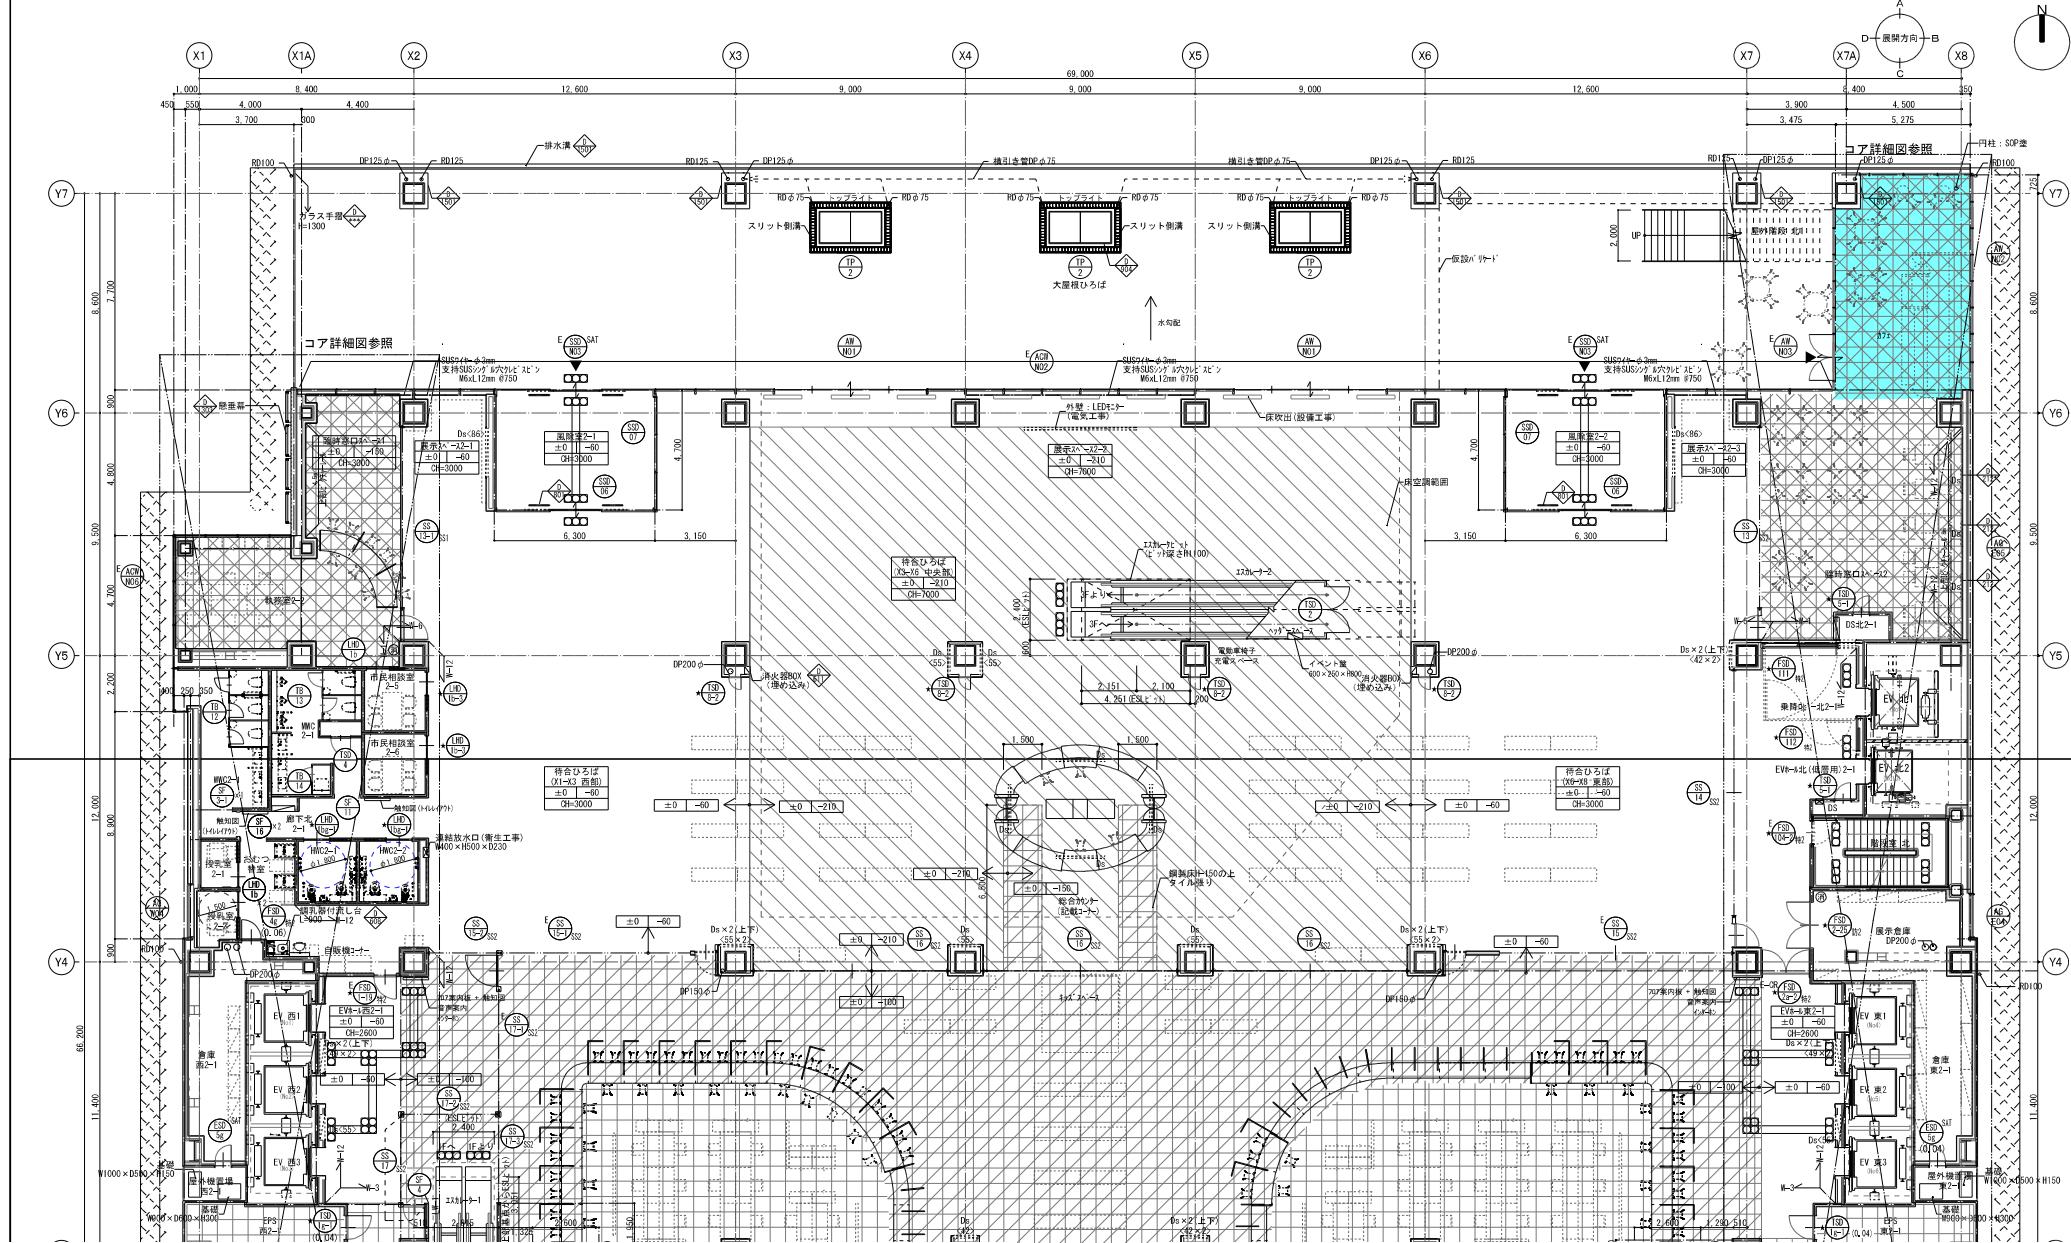

※ 施工に伴い、図面内容が変更となる可能性があります。

### 別紙1-3（新庁舎2階北側平面詳細図）