


**【清掃別紙5】保健福祉会館受託者屋内清掃箇所図
屋内の黄色部分が日常清掃対象範囲。
図面と現況に相違がある場合は、
現況優先とする。**

会館地下2階平面図




**【清掃別紙5】保健福社会館受託者屋内清掃箇所図
屋内の黄色部分が日常清掃対象範囲。
図面と現況に相違がある場合は、
現況優先とする。**

会館地下1階平面図

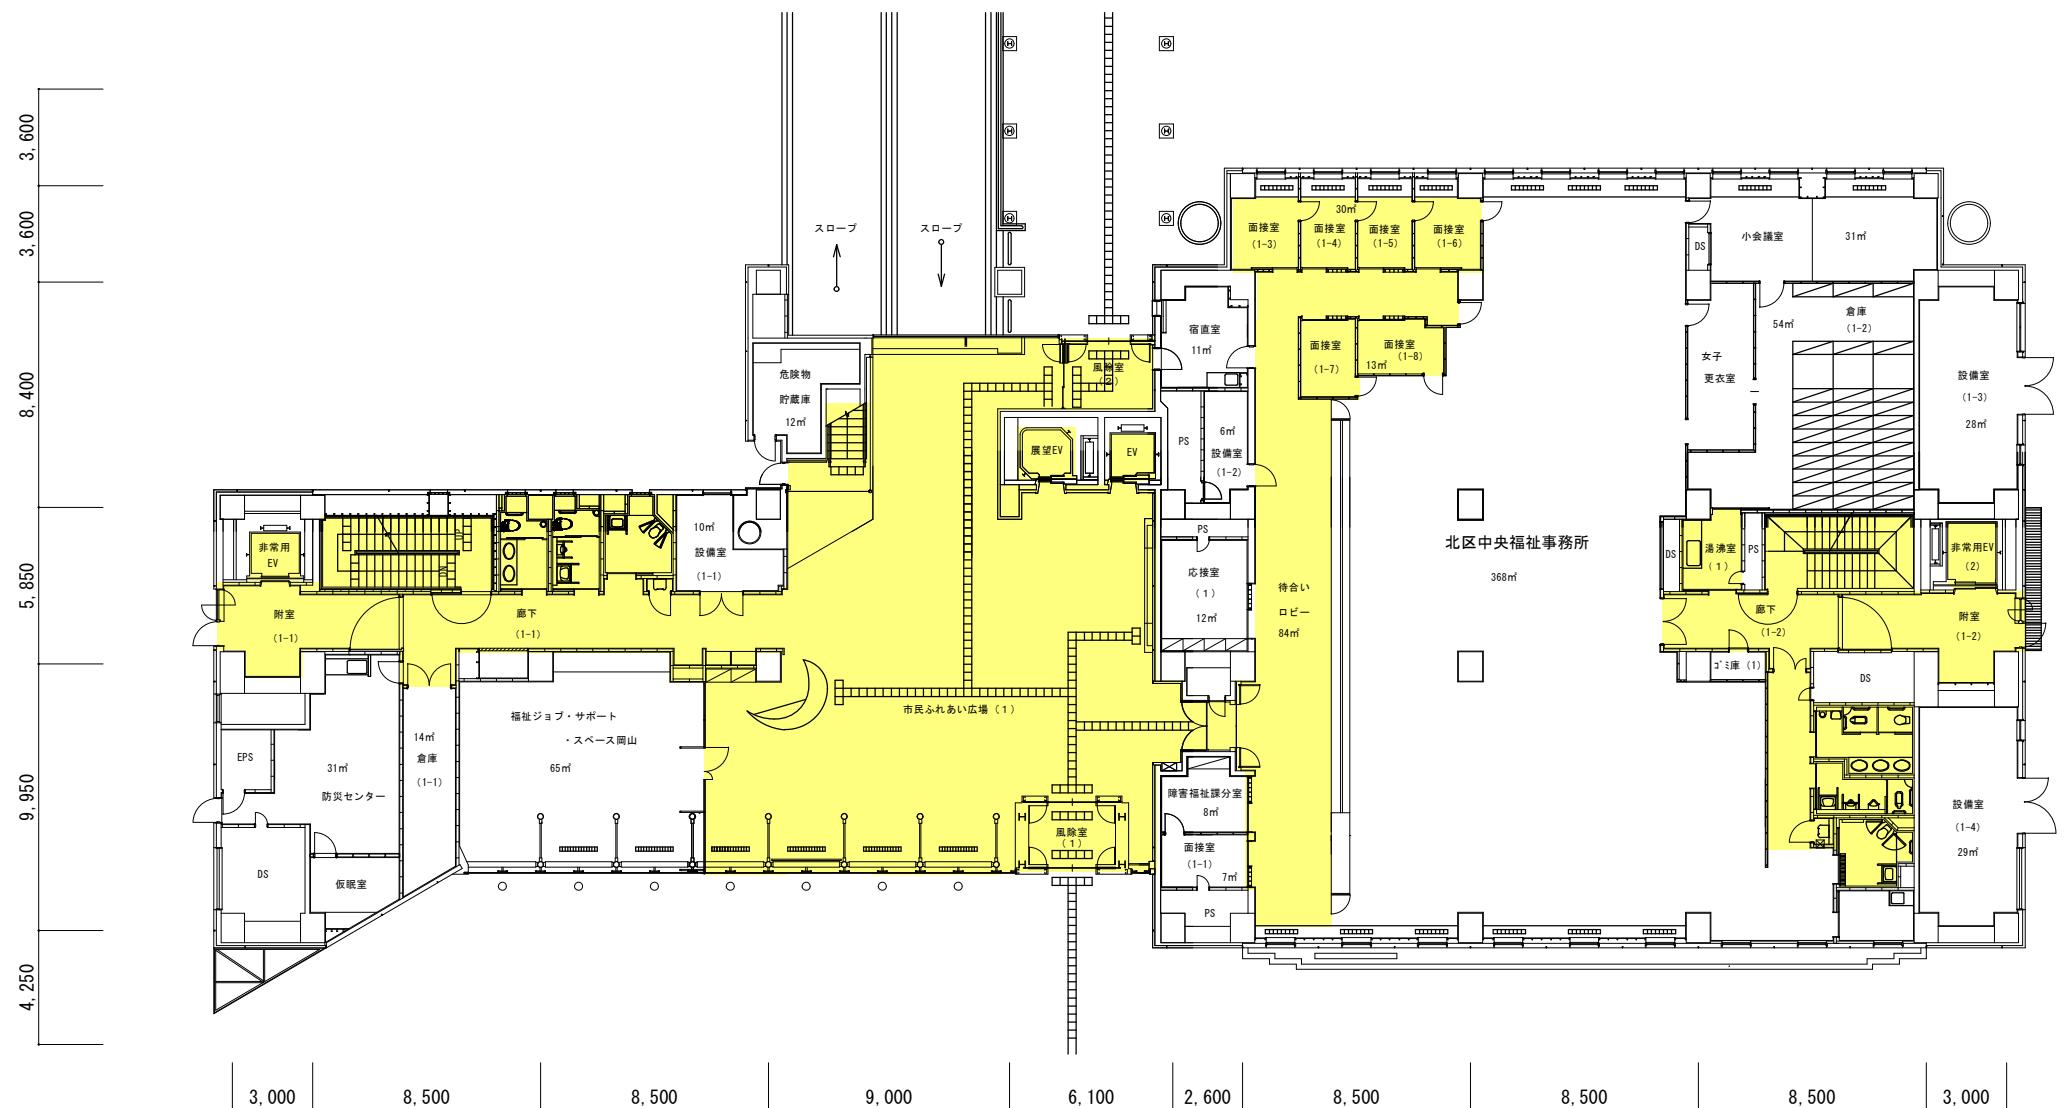


**【清掃別紙5】保健福祉会館受託者屋内清掃箇所図
屋内の黄色部分が日常清掃対象範囲。
図面と現況に相違がある場合は、
現況優先とする。**

会館 1 階平面図

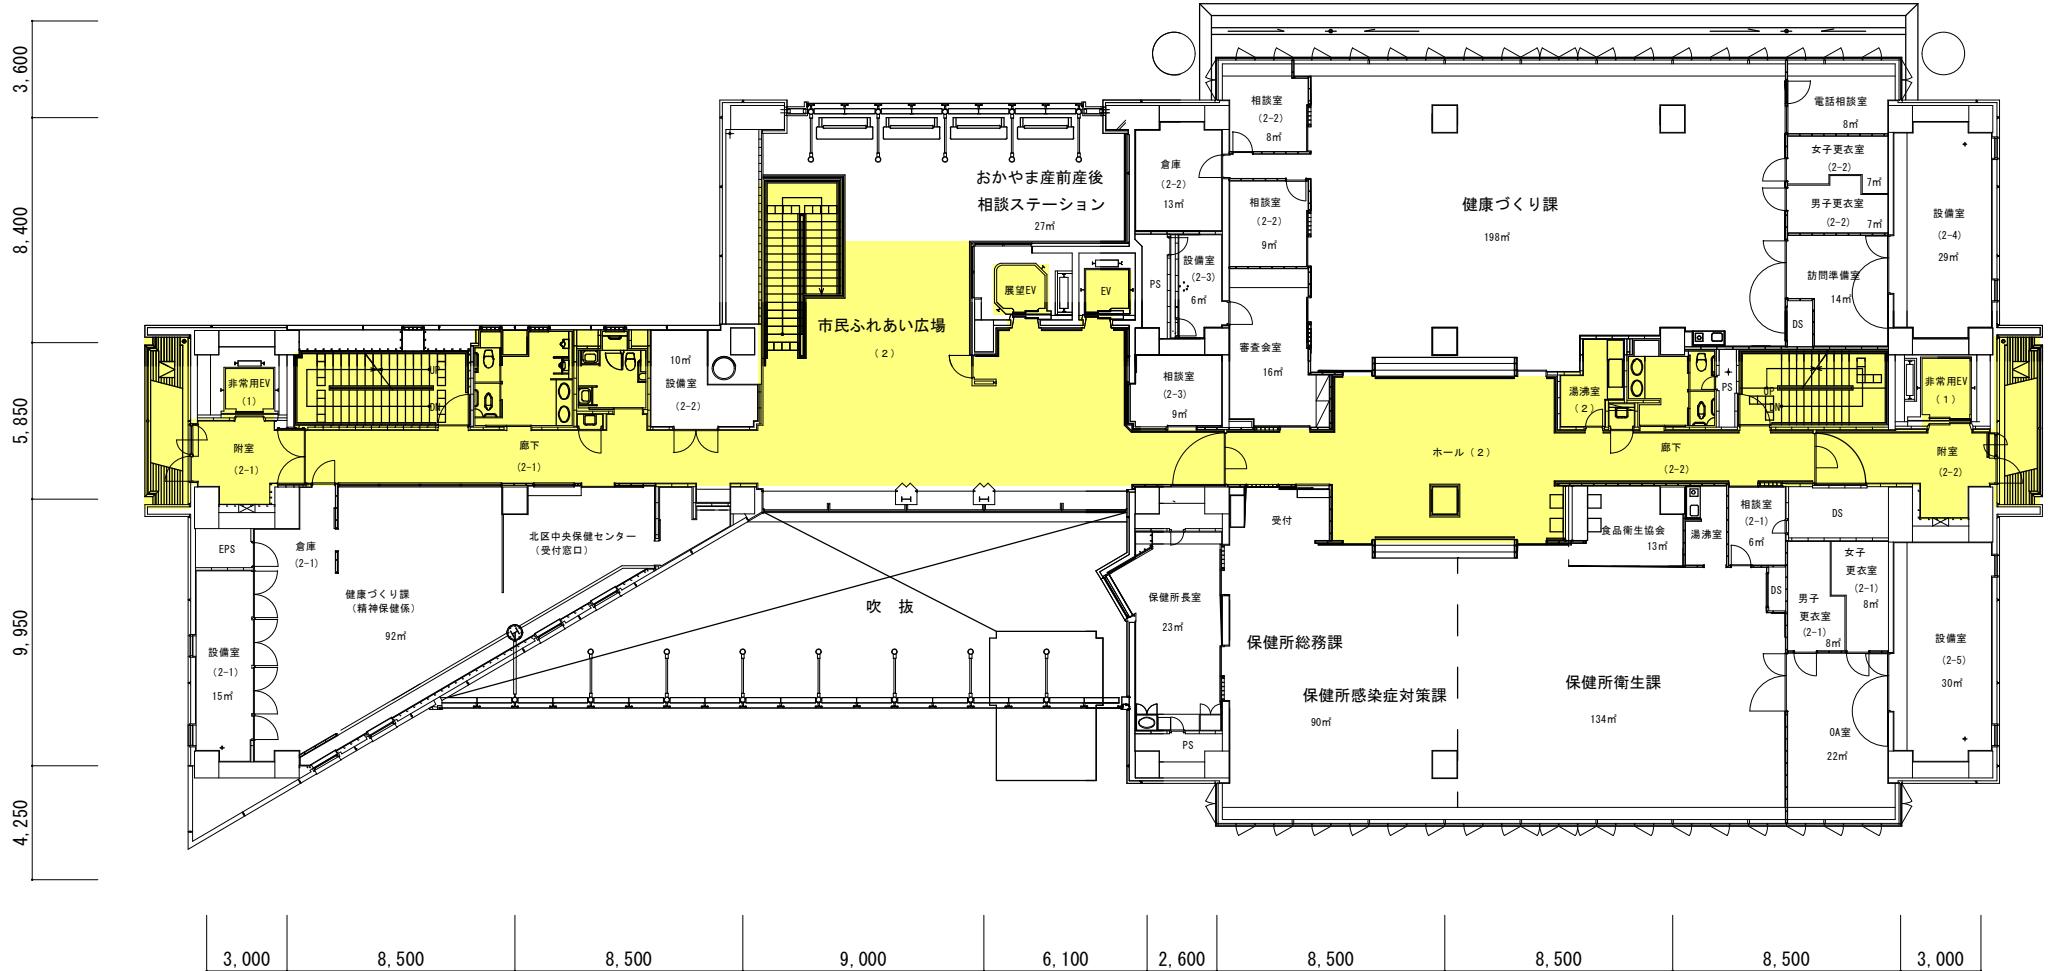


**【清掃別紙5】保健福祉会館受託者屋内清掃箇所図
屋内の黄色部分が日常清掃対象範囲。
図面と現況に相違がある場合は、
現況優先とする。**

会館2階平面図

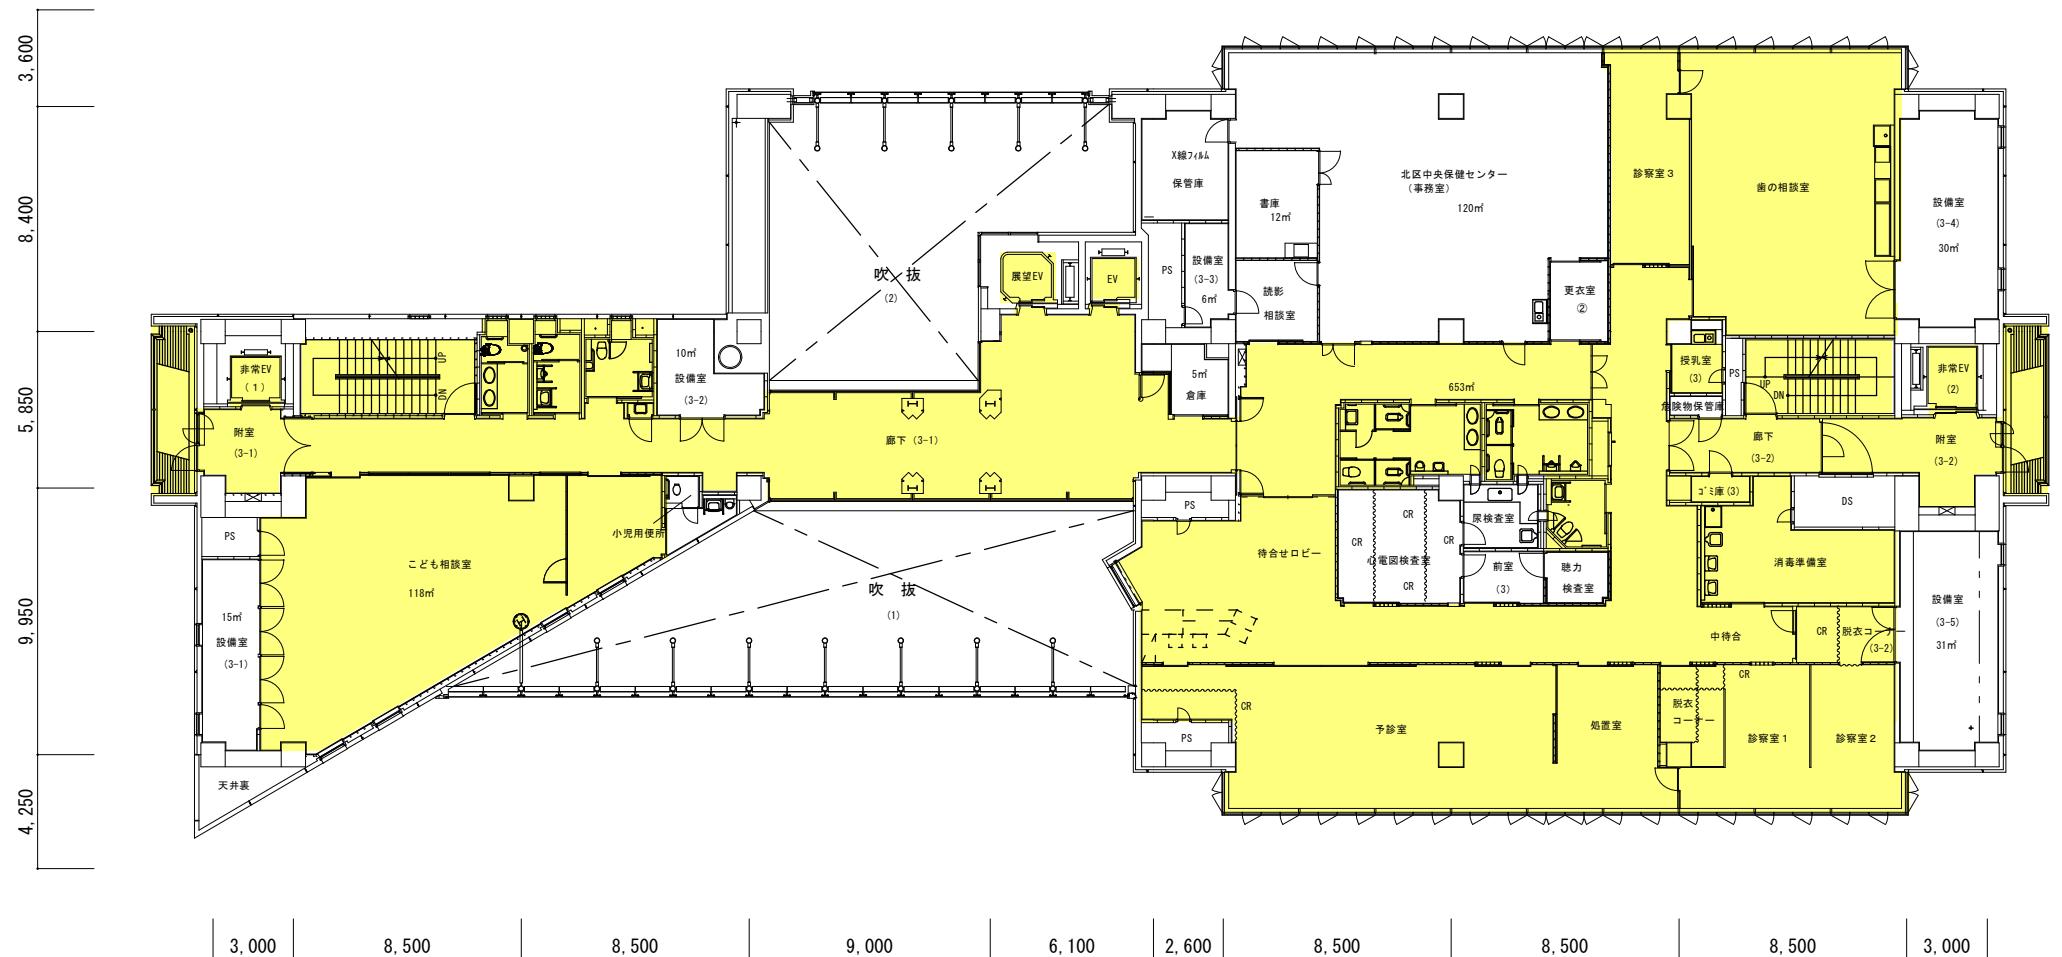


**【清掃別紙5】保健福祉会館受託者屋内清掃箇所図
屋内の黄色部分が日常清掃対象範囲。
図面と現況に相違がある場合は、
現況優先とする。**

会館3階平面図

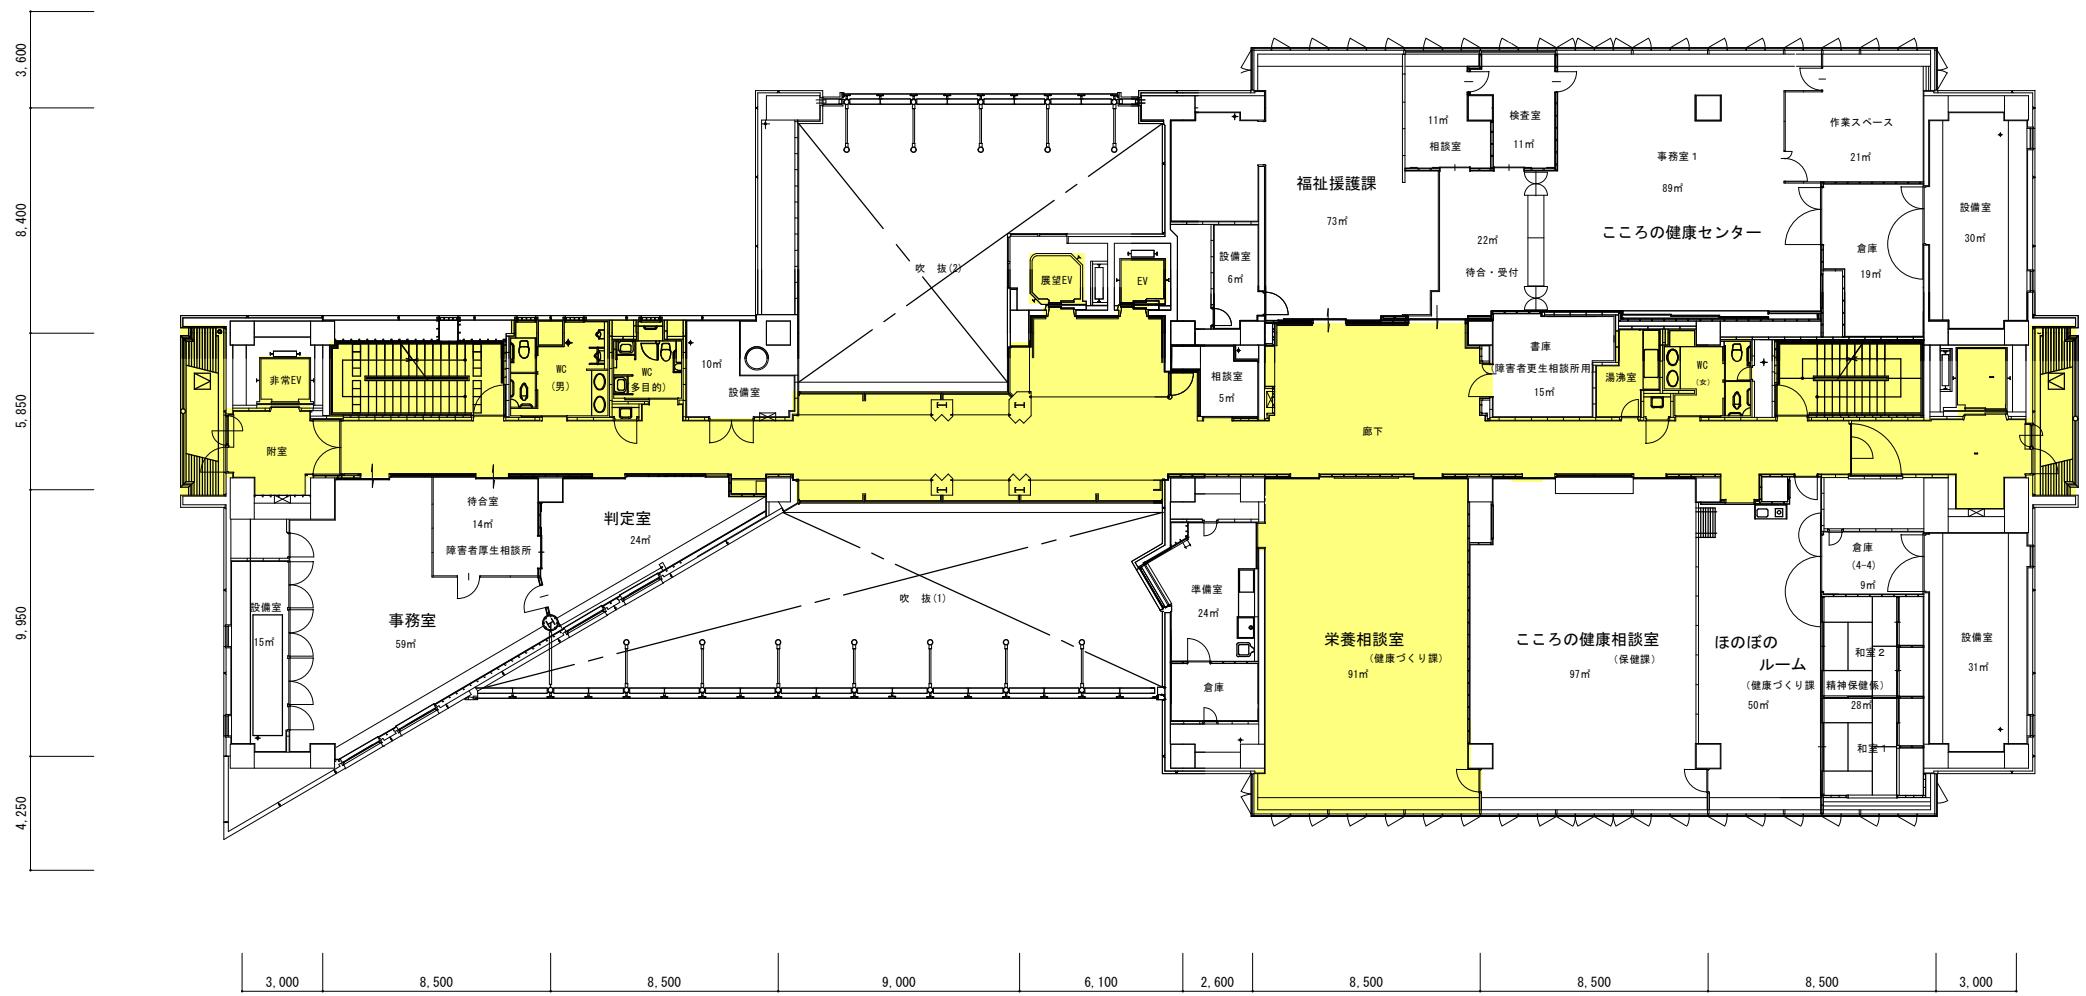


**【清掃別紙5】保健福祉社会館受託者屋内清掃箇所図
屋内の黄色部分が日常清掃対象範囲。
図面と現況に相違がある場合は、
現況優先とする。**

会館 4 階平面図

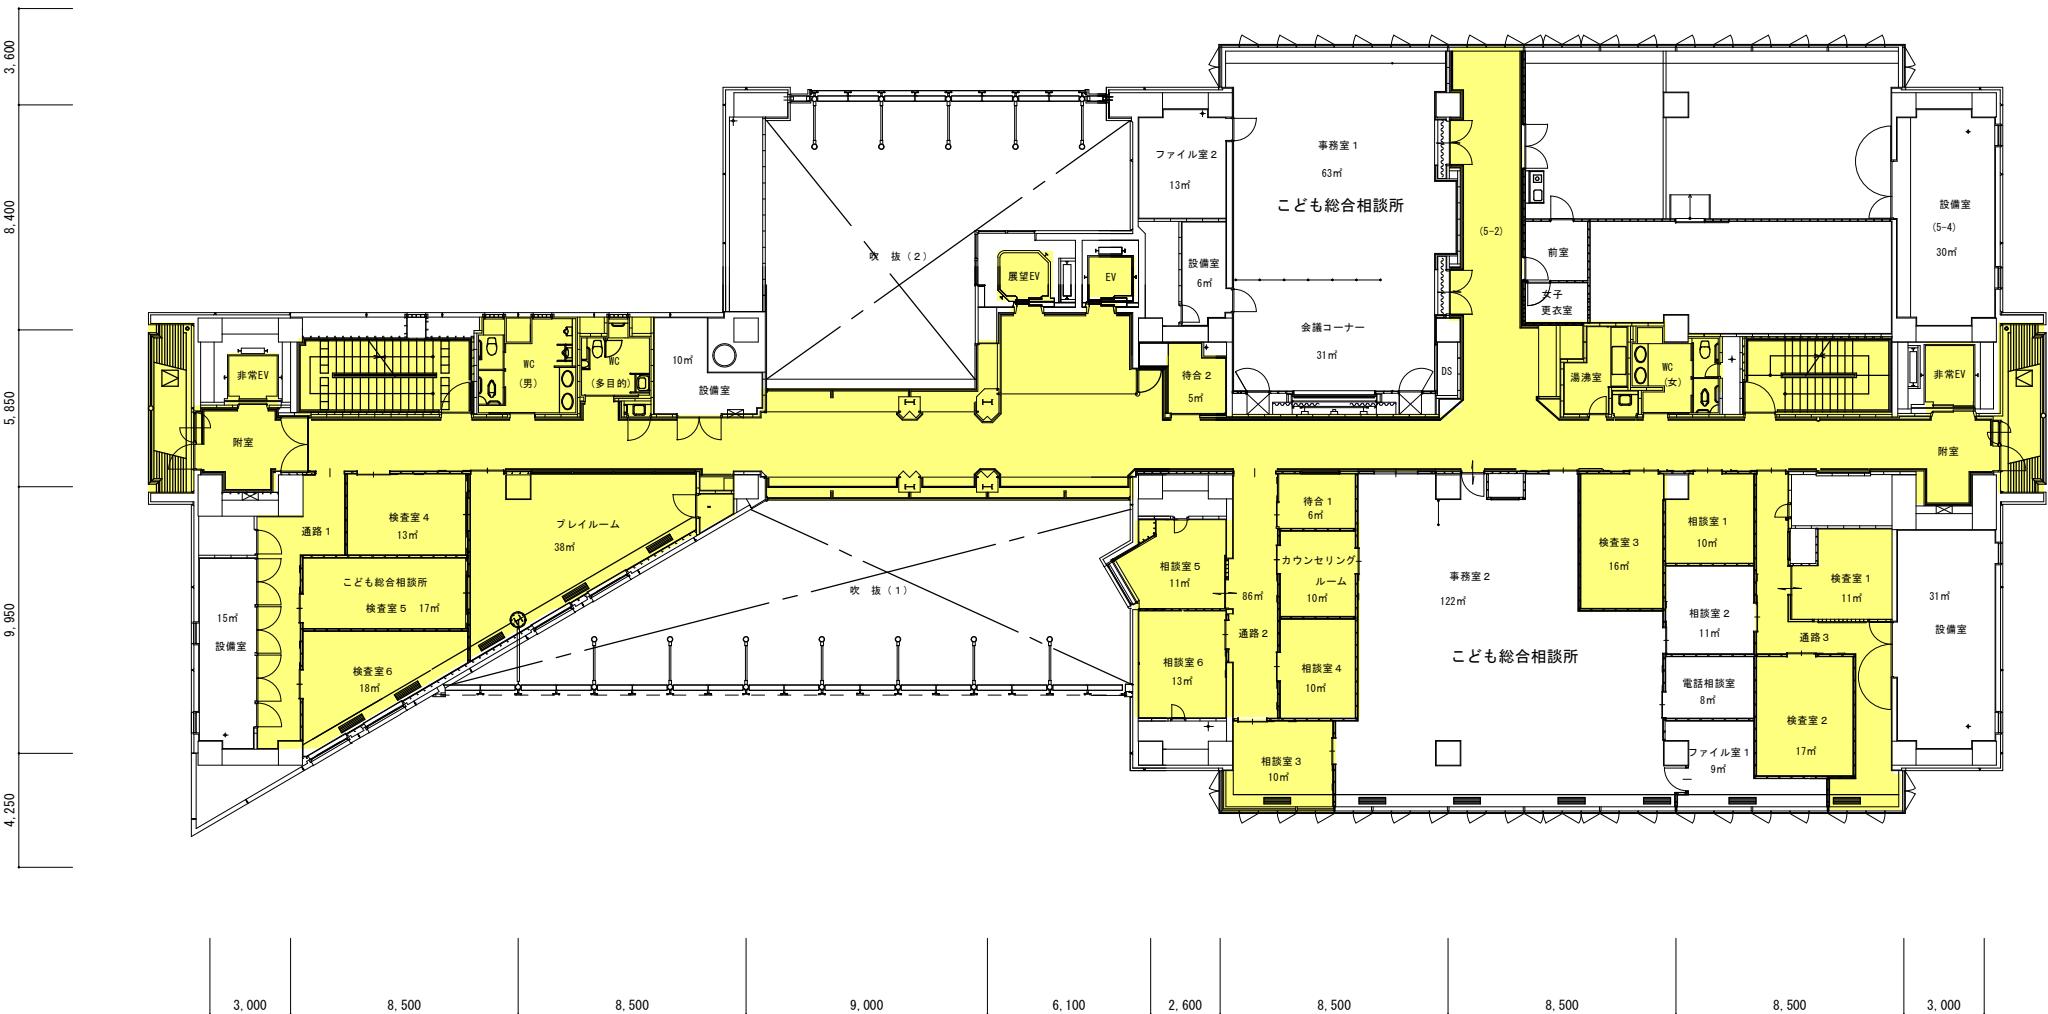



**【清掃別紙5】保健福祉会館受託者屋内清掃箇所図
屋内の黄色部分が日常清掃対象範囲。
図面と現況に相違がある場合は、
現況優先とする。**

会館5階平面図

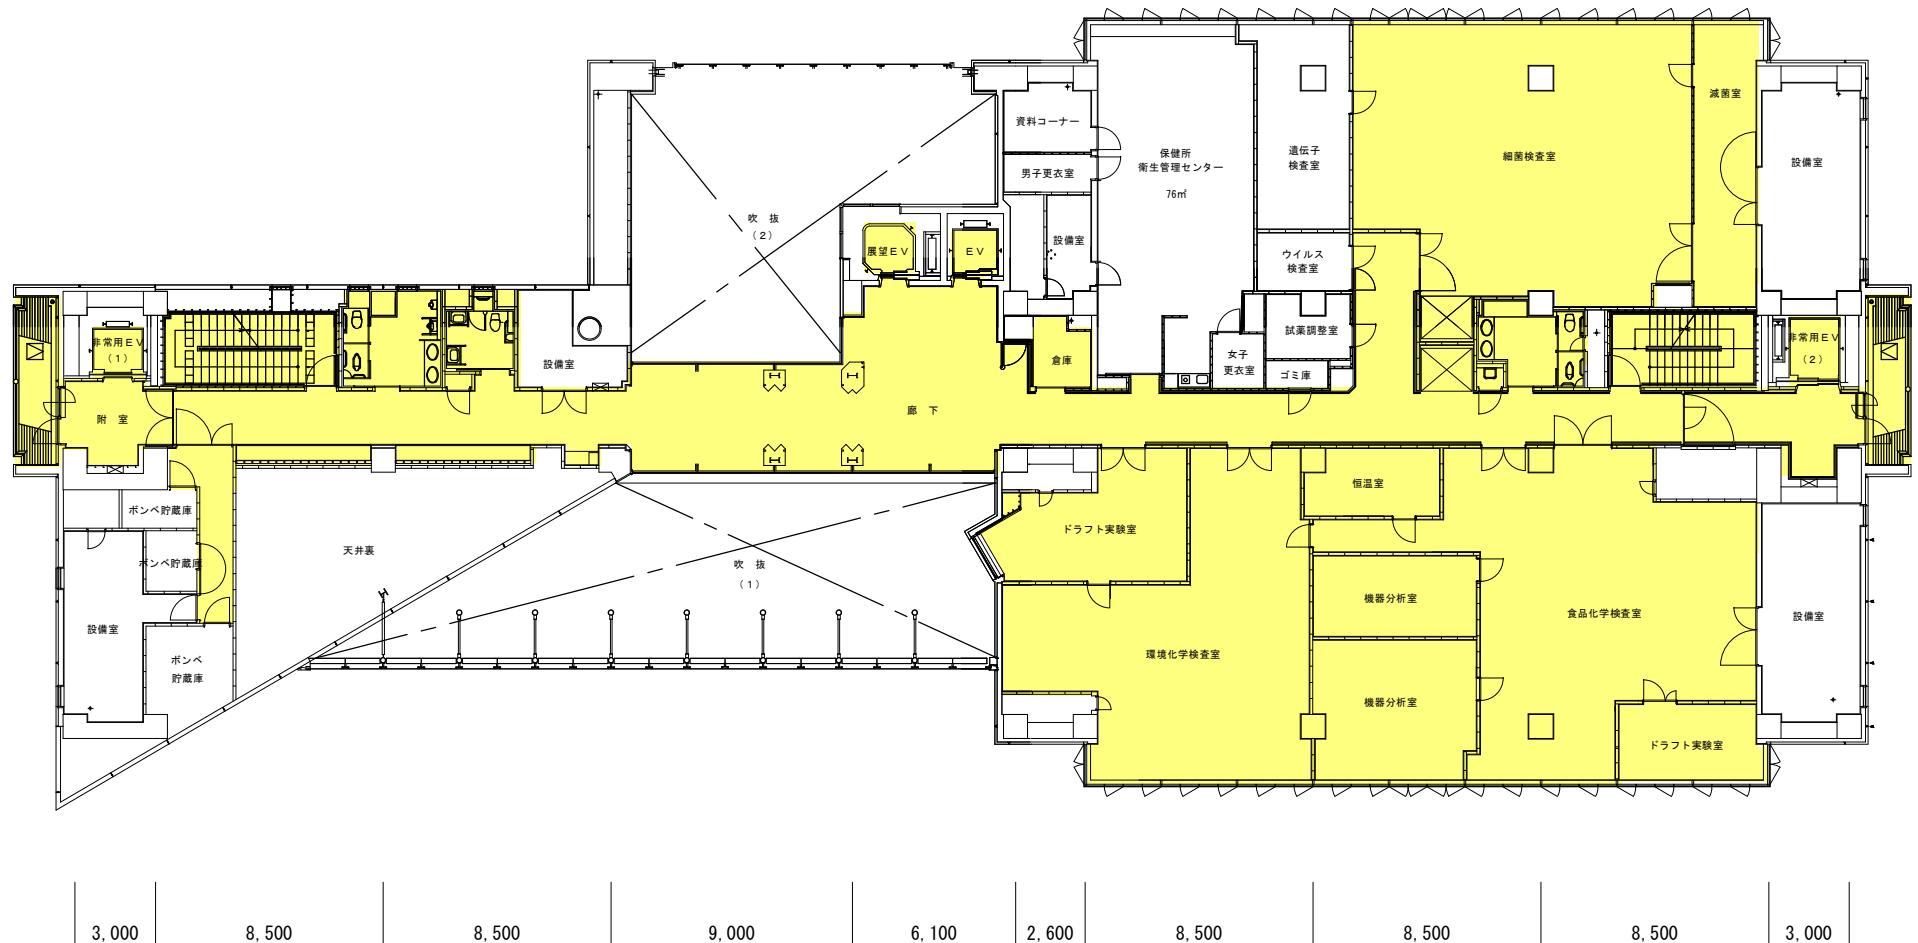


会館 6階平面図

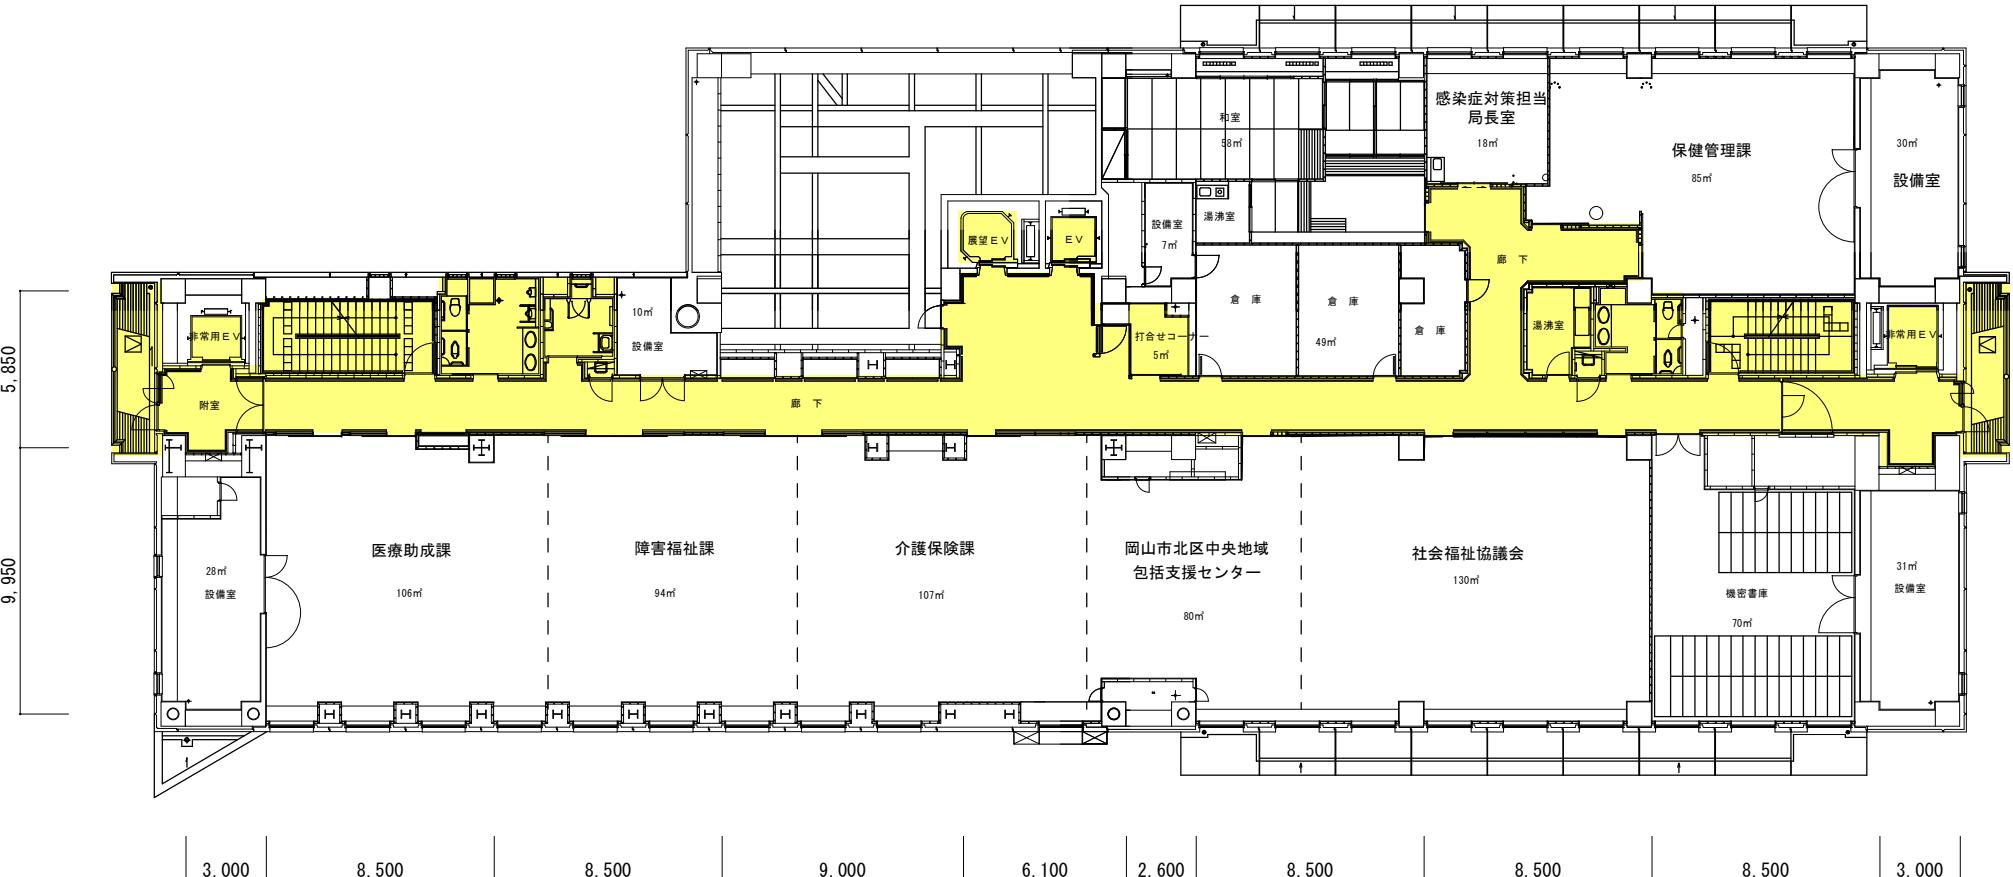

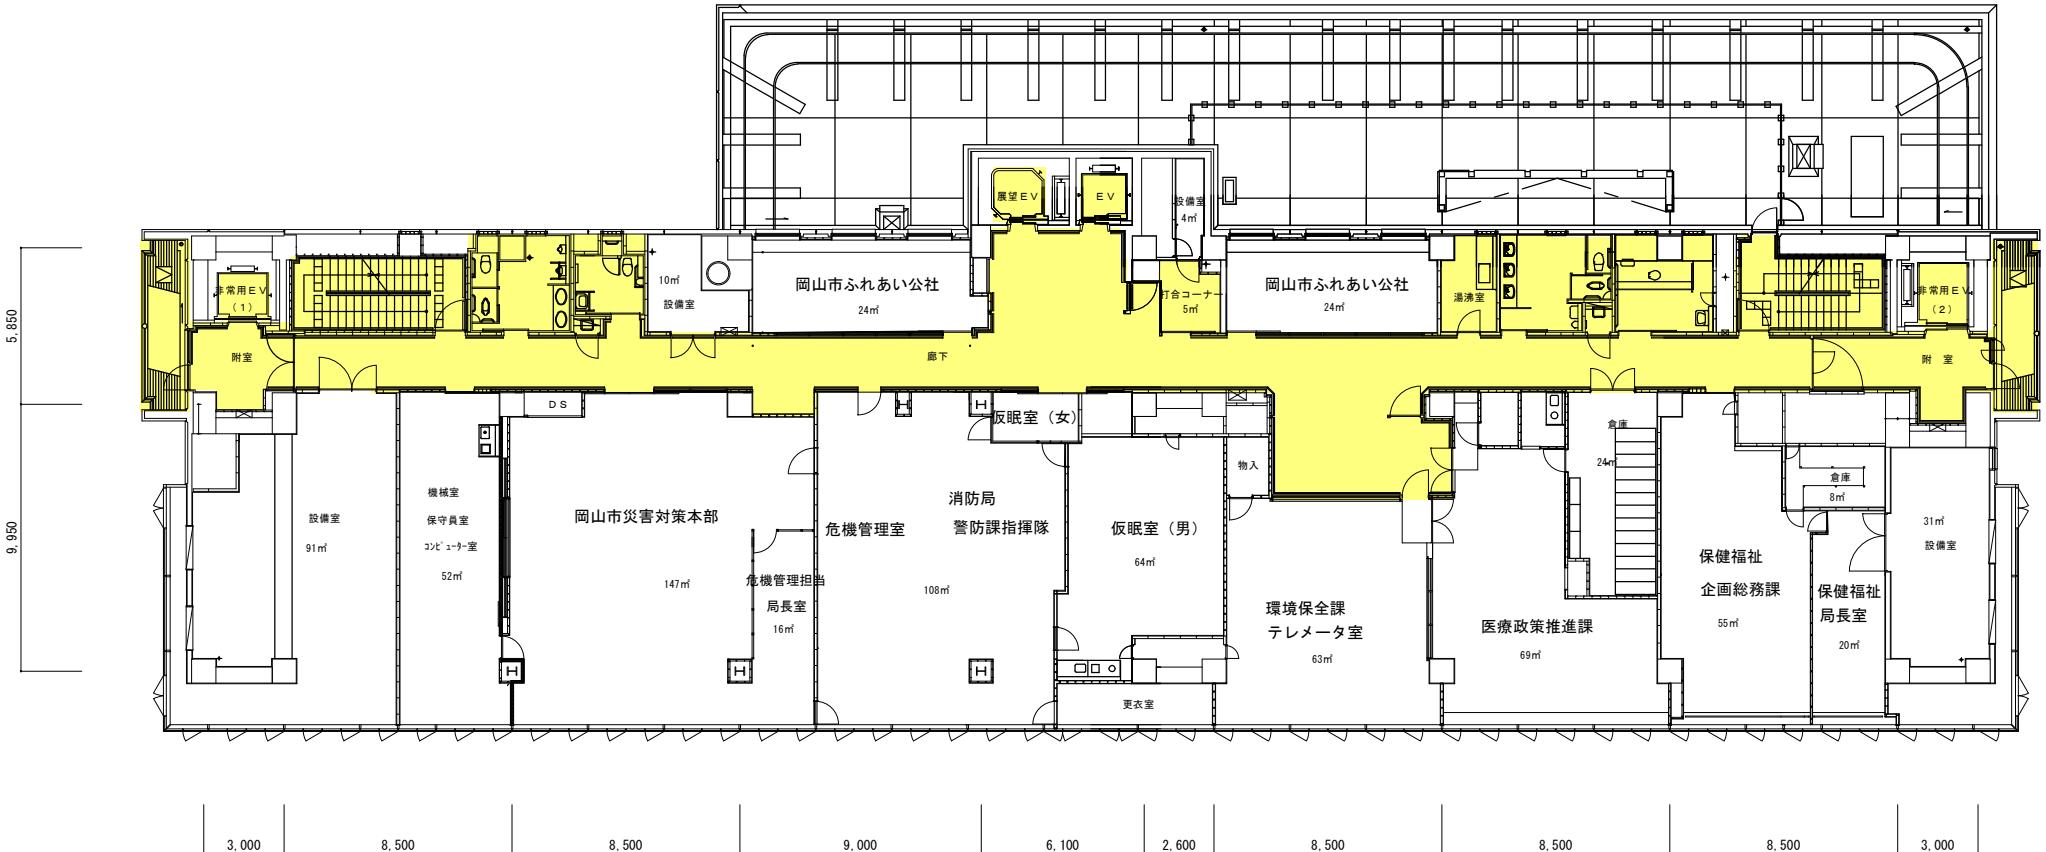

**【清掃別紙5】保健福祉会館受託者屋内清掃箇所図
屋内の黄色部分が日常清掃対象範囲。
図面と現況に相違がある場合は、
現況優先とする。**

会館8階平面図

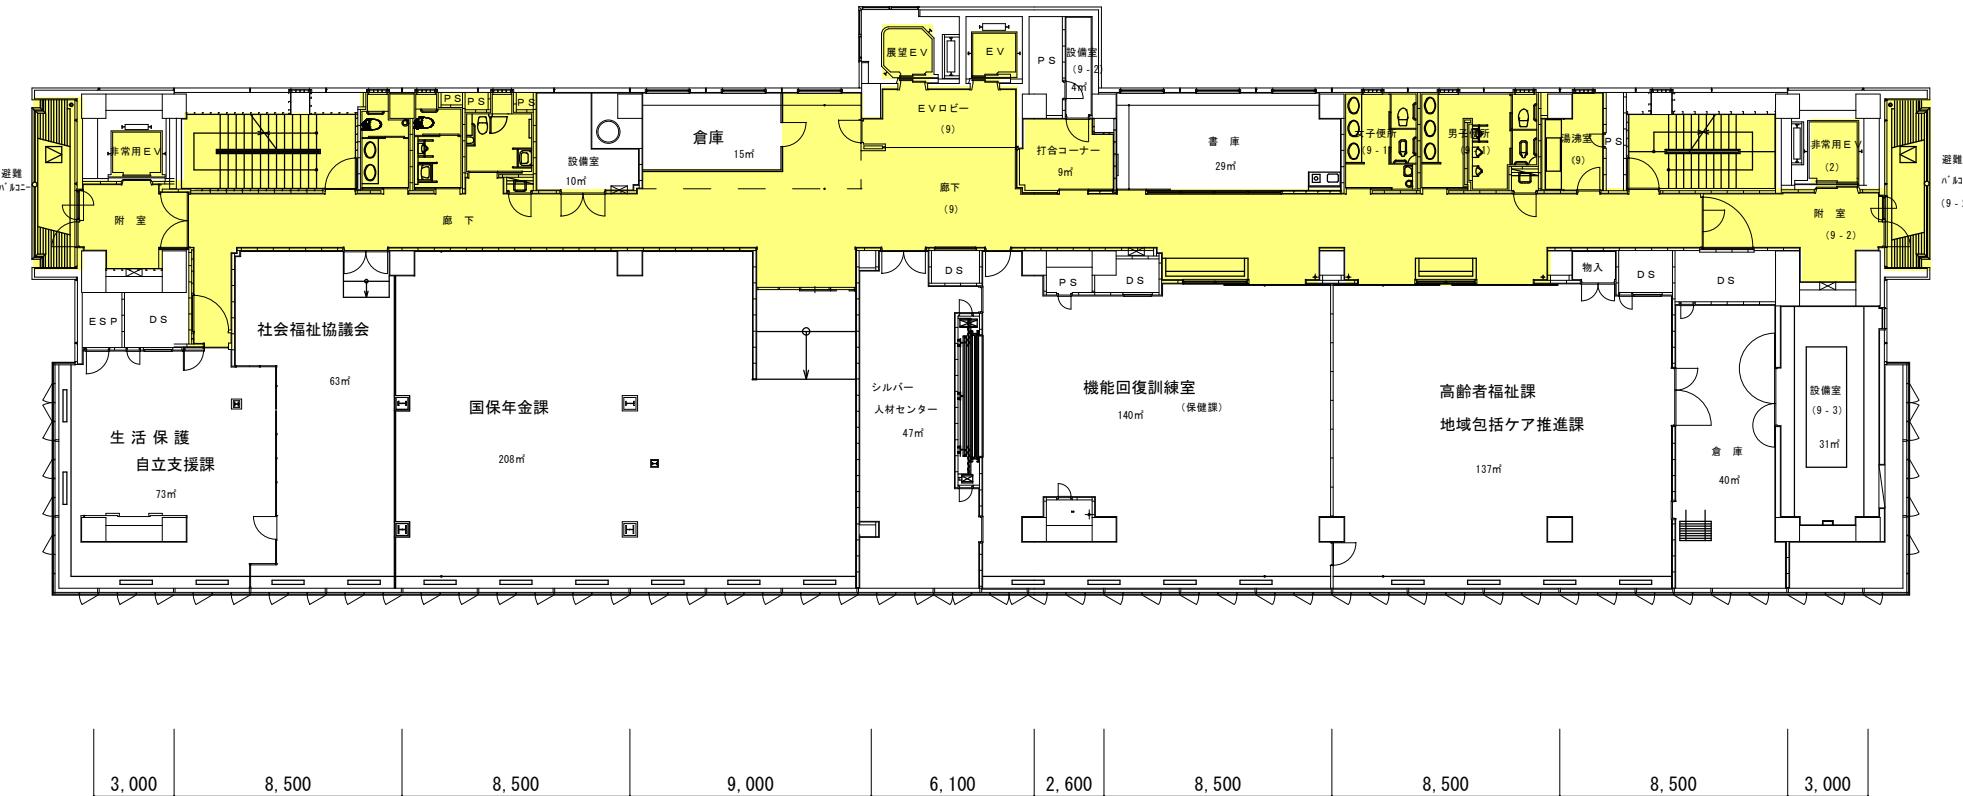

**【清掃別紙5】保健福祉会館受託者屋内清掃箇所図
屋内の黄色部分が日常清掃対象範囲。
図面と現況に相違がある場合は、
現況優先とする。**

会館9階平面図