



着色部が清掃対象

凡例

<清掃する外壁ガラス>	<必要な資格>
	一般清掃員
	フルハーネス特別教育受講者
	ロープ高所作業特別教育受講者

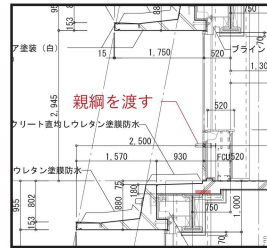


北面

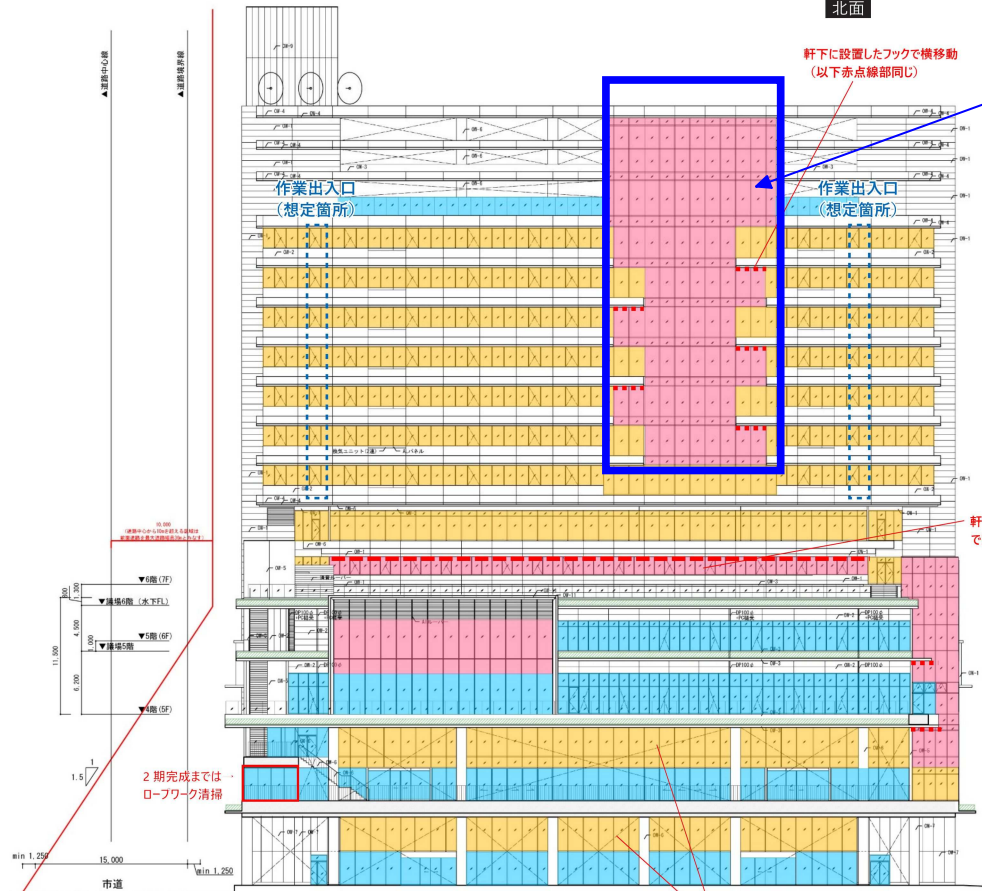

北立面図

移送式足場（ローリングタワー）で対応
（深い軒下は雨だれ汚れが無いので清掃頻度が低い）

青枠内の赤着色部は
清掃不要

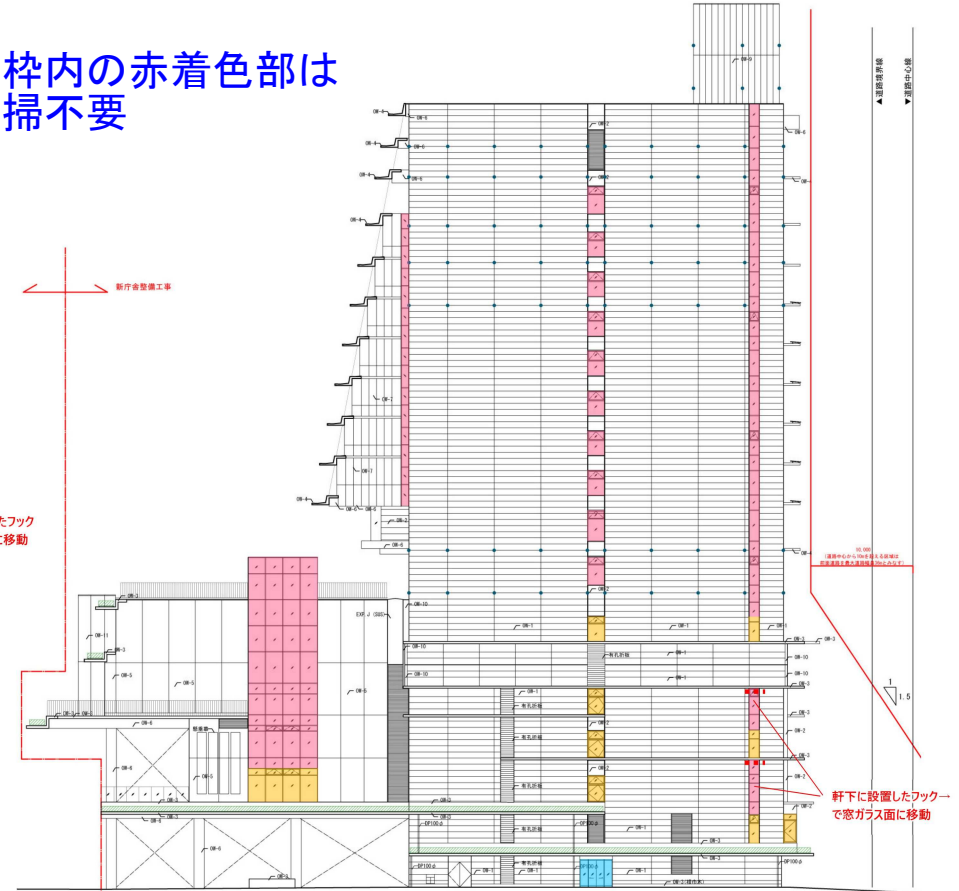


西立面図

【清掃別紙 7】 ガラス清掃箇所図（新庁舎）
施工中のため、変更になる場合がある。

着色部が清掃対象



凡例

＜清掃する外壁ガラス＞

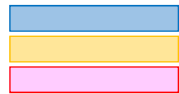


＜必要な資格＞


- 一般清掃員
- フルハーネス特別教育受講者
- ロープ高所作業特別教育受講者

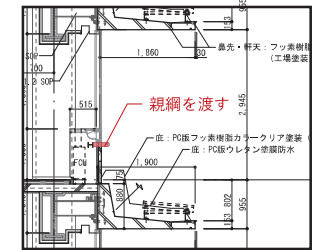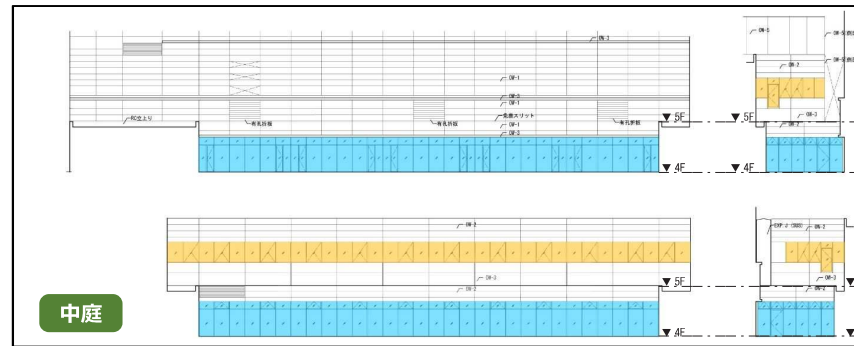

南面

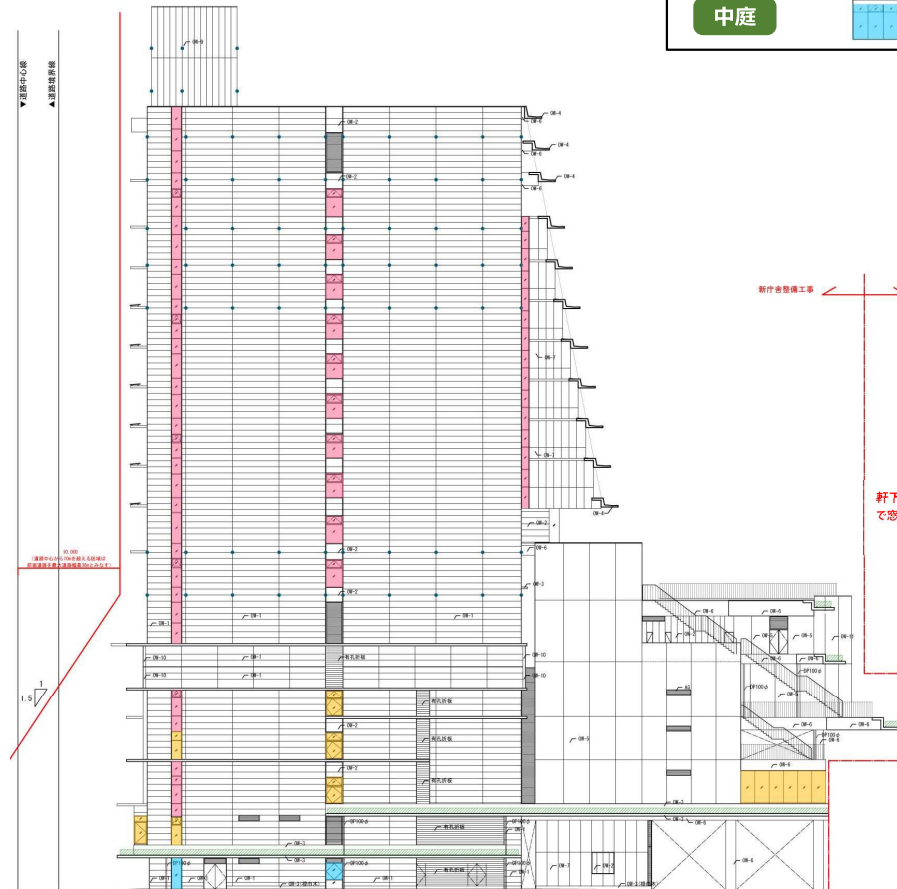


東立面図

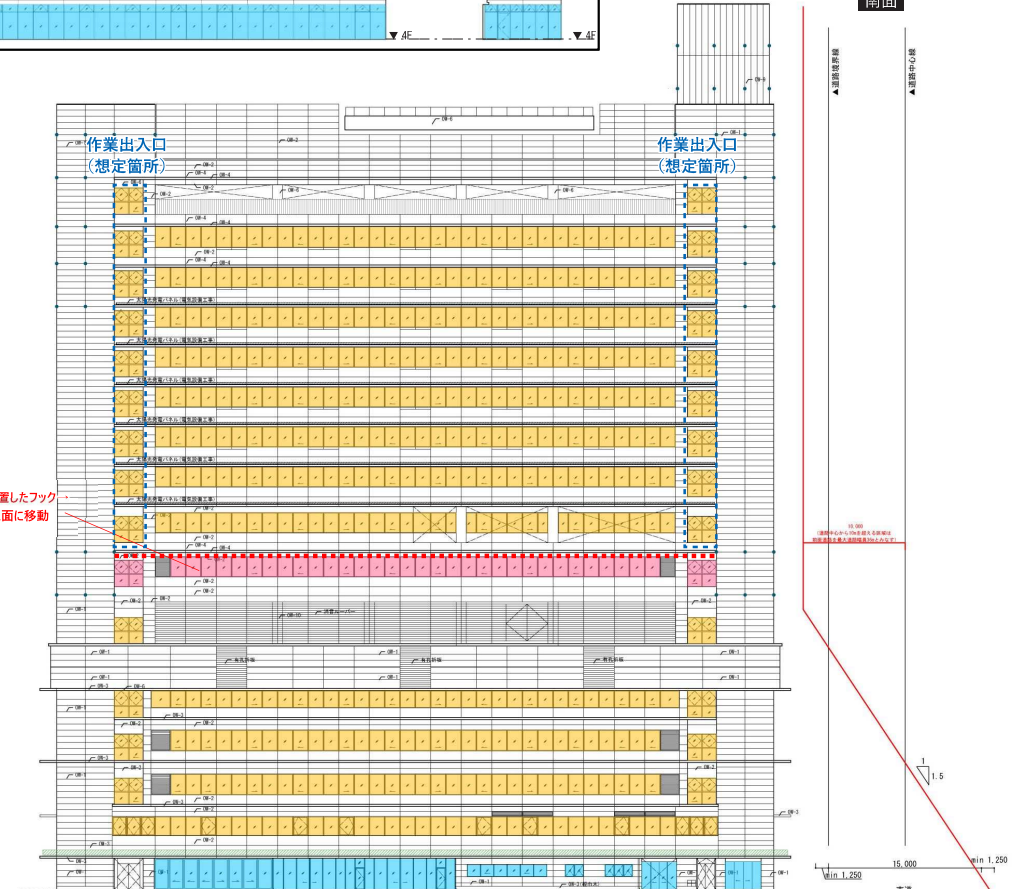

南立面図

【清掃別紙 7】 ガラス清掃箇所図（新庁舎）
 施工中のため、変更になる場合がある。


ゴンドラ、ロープ等施工範囲（赤枠）

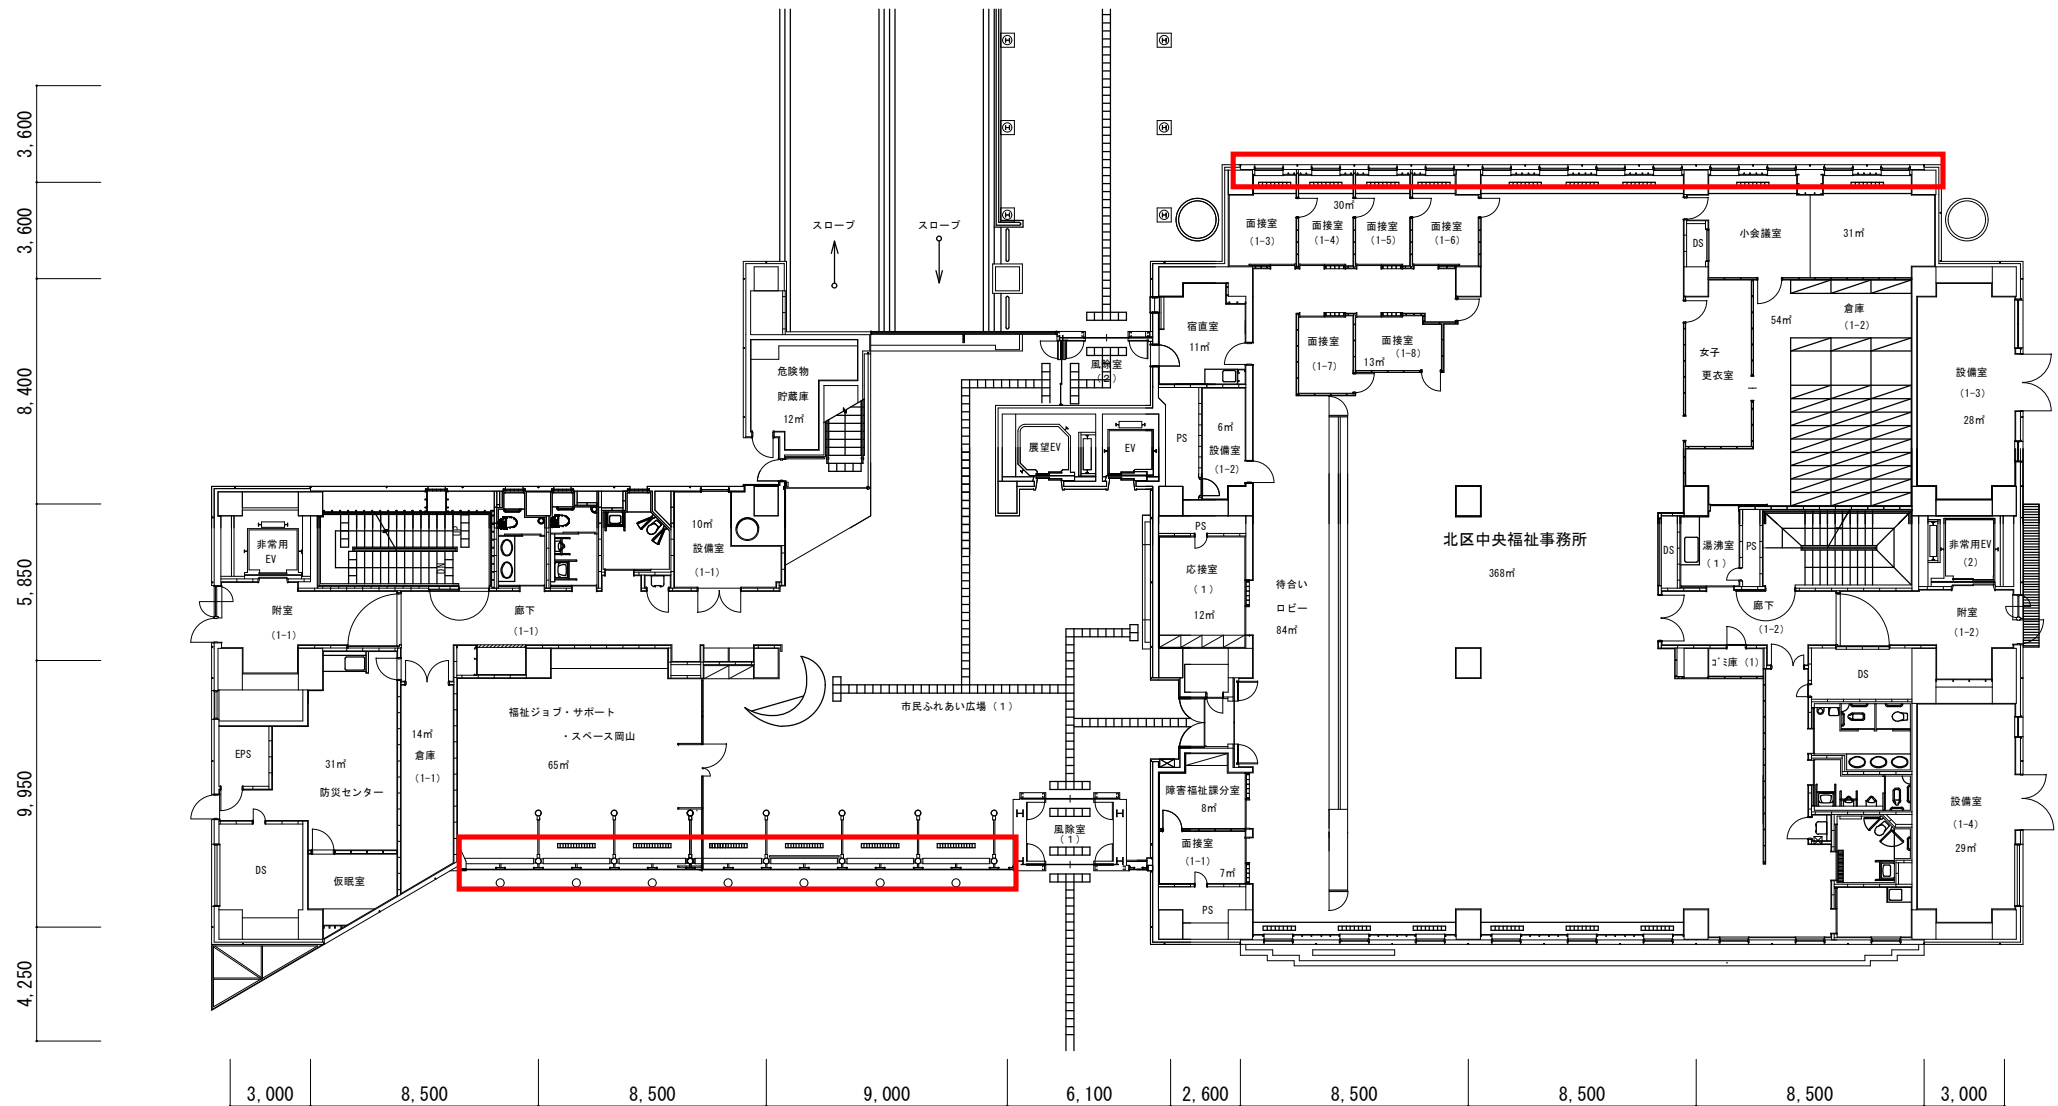

【清掃別紙 7】 ガラス清掃箇所図（保健福祉会館）
図面と現況に相違がある場合は、
現況優先とする。

会館 1 階平面図


ゴンドラ、ロープ等施工範囲（赤枠）

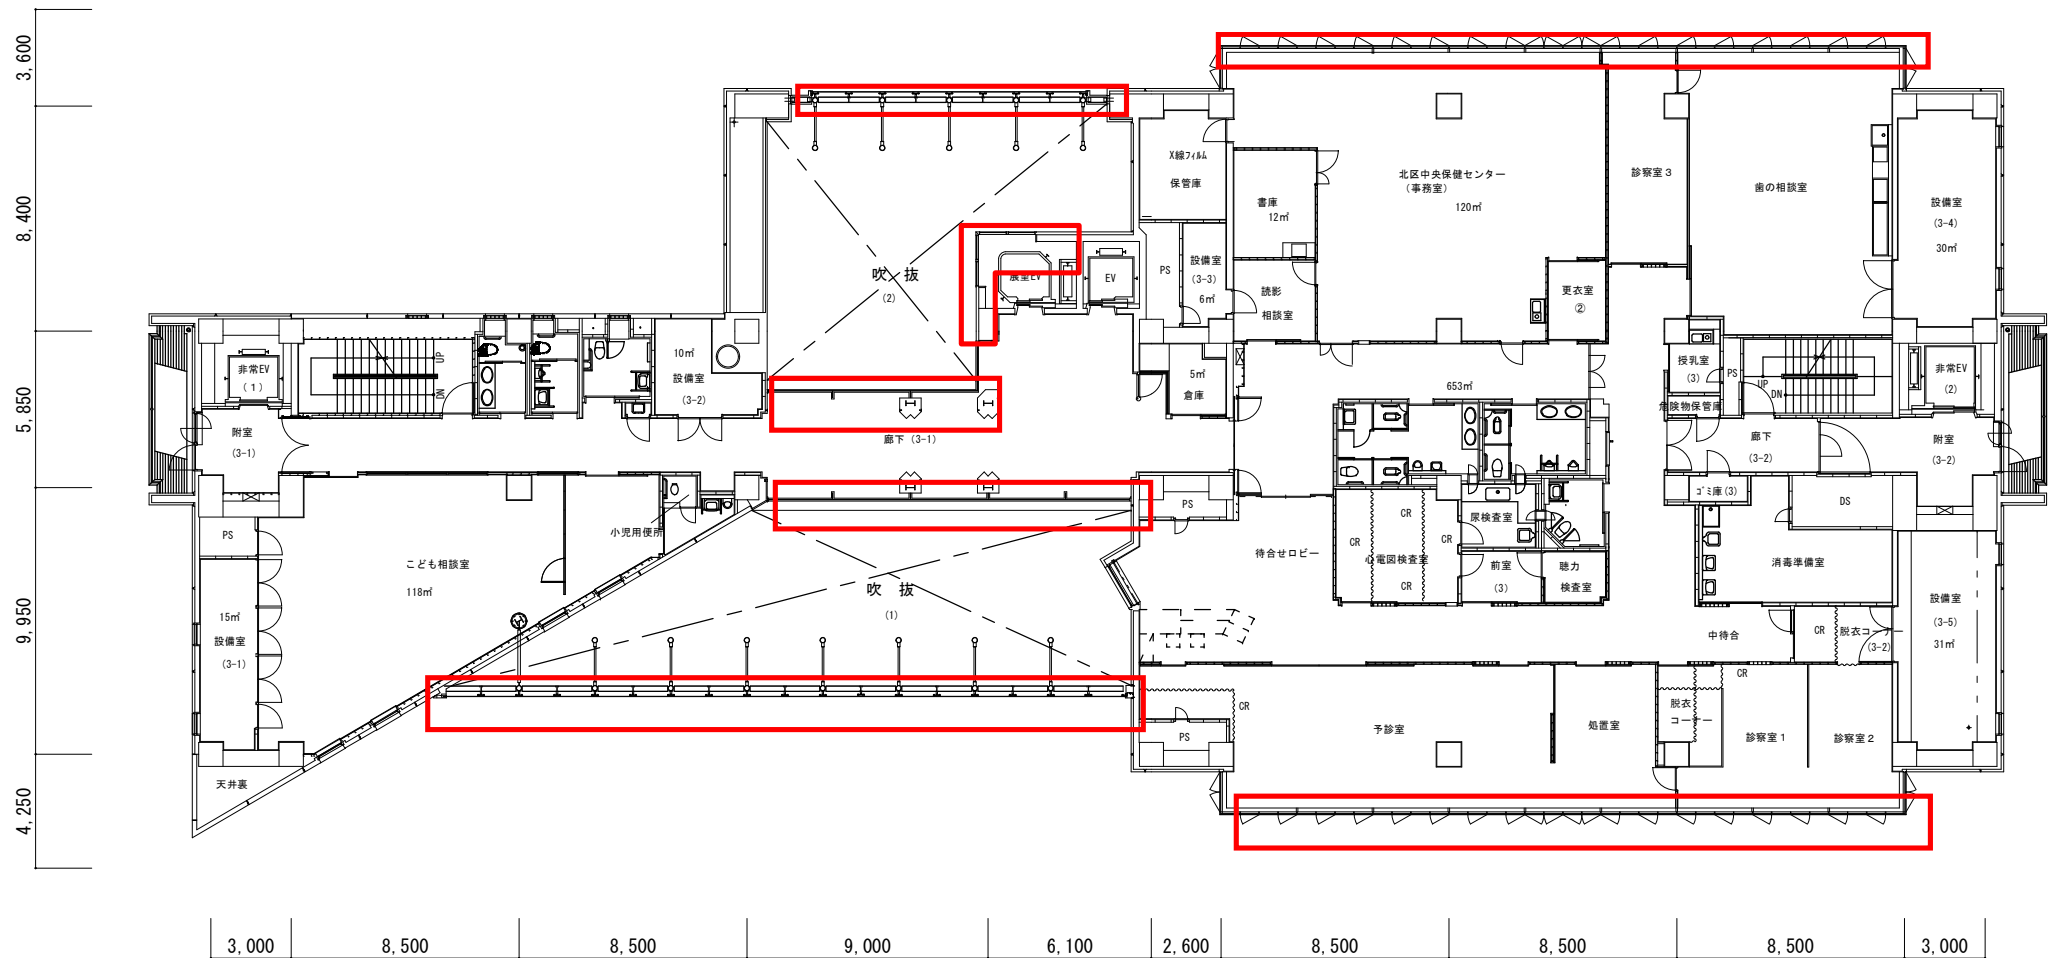

【清掃別紙 7】 ガラス清掃箇所図（保健福祉会館）
図面と現況に相違がある場合は、
現況優先とする。

会館 3 階平面図


ゴンドラ、ロープ等施工範囲（赤枠）

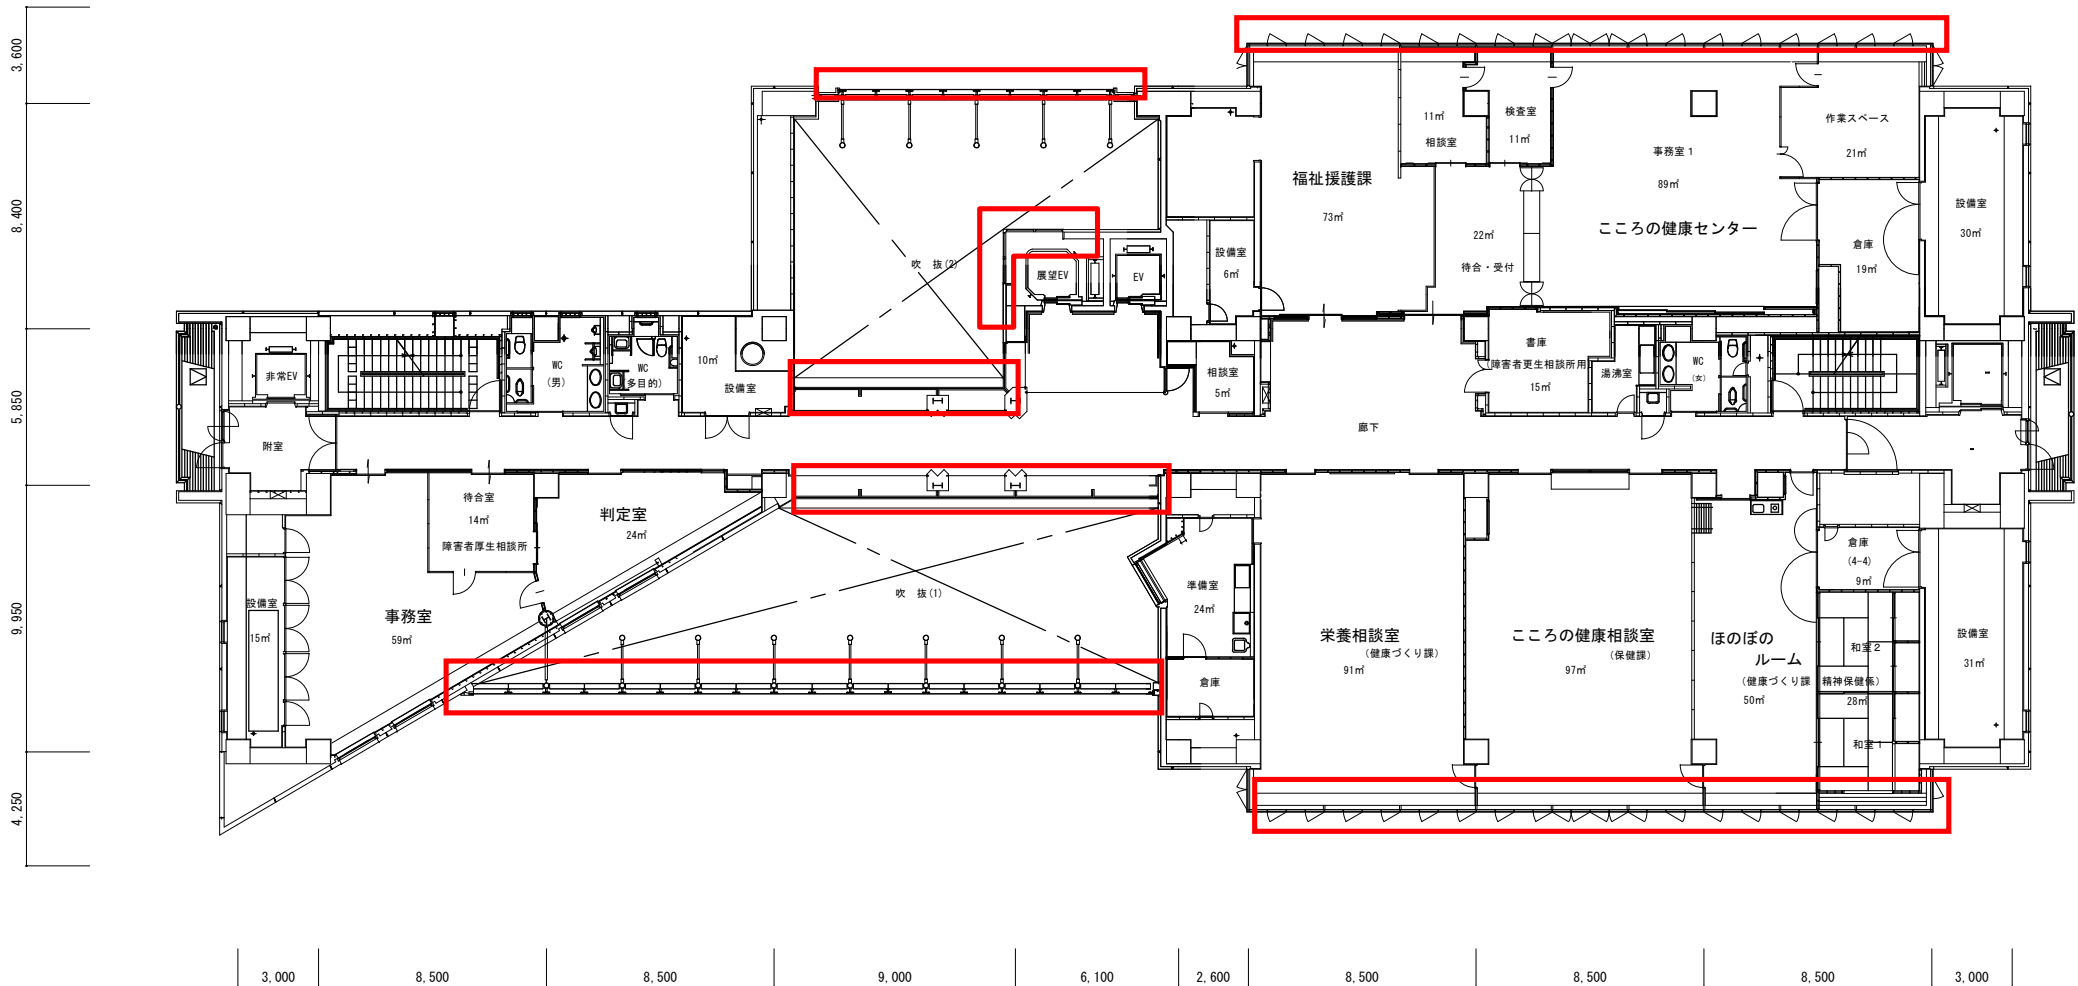

【清掃別紙7】 ガラス清掃箇所図（保健福祉会館）
図面と現況に相違がある場合は、
現況優先とする。

会館4階平面図


ゴンドラ、ロープ等施工範囲（赤枠）

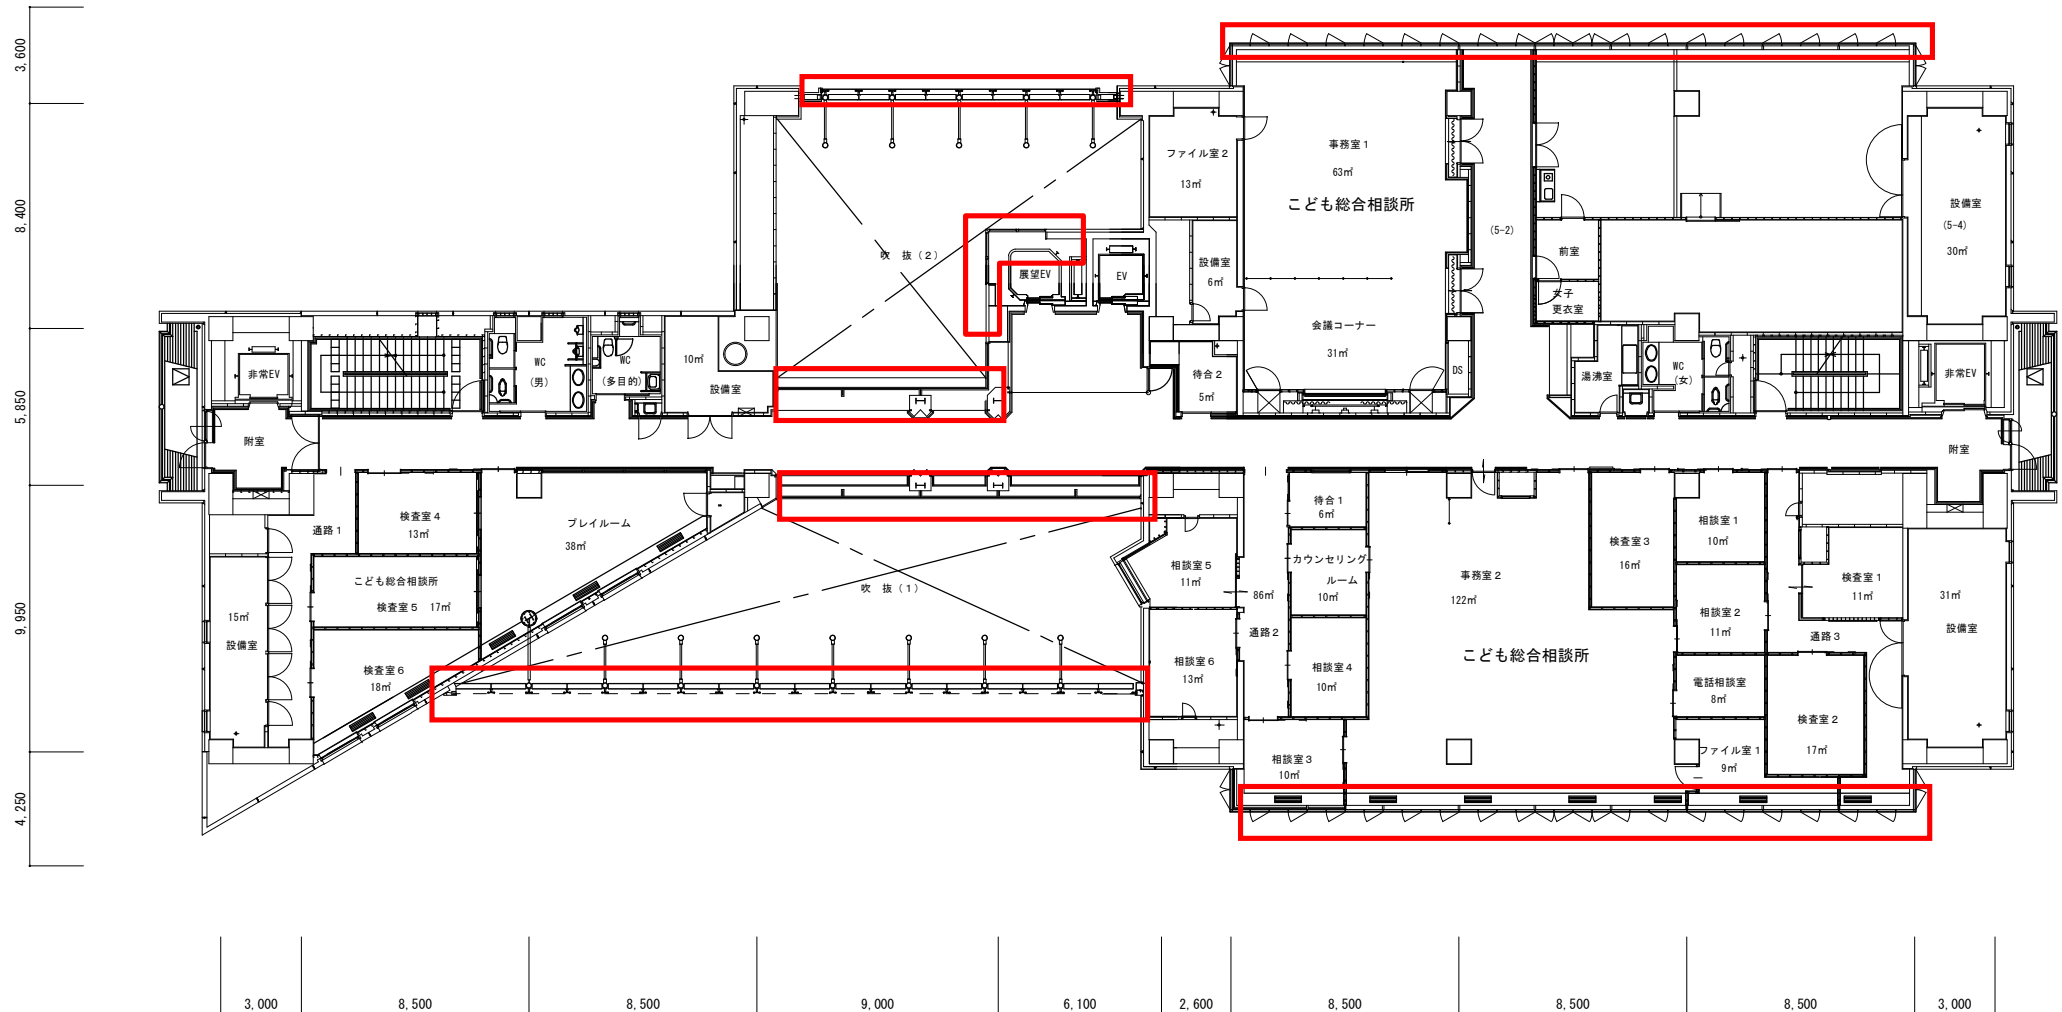

【清掃別紙 7】 ガラス清掃箇所図（保健福祉会館）
図面と現況に相違がある場合は、
現況優先とする。

会館 5 階平面図


ゴンドラ、ロープ等施工範囲（赤枠）

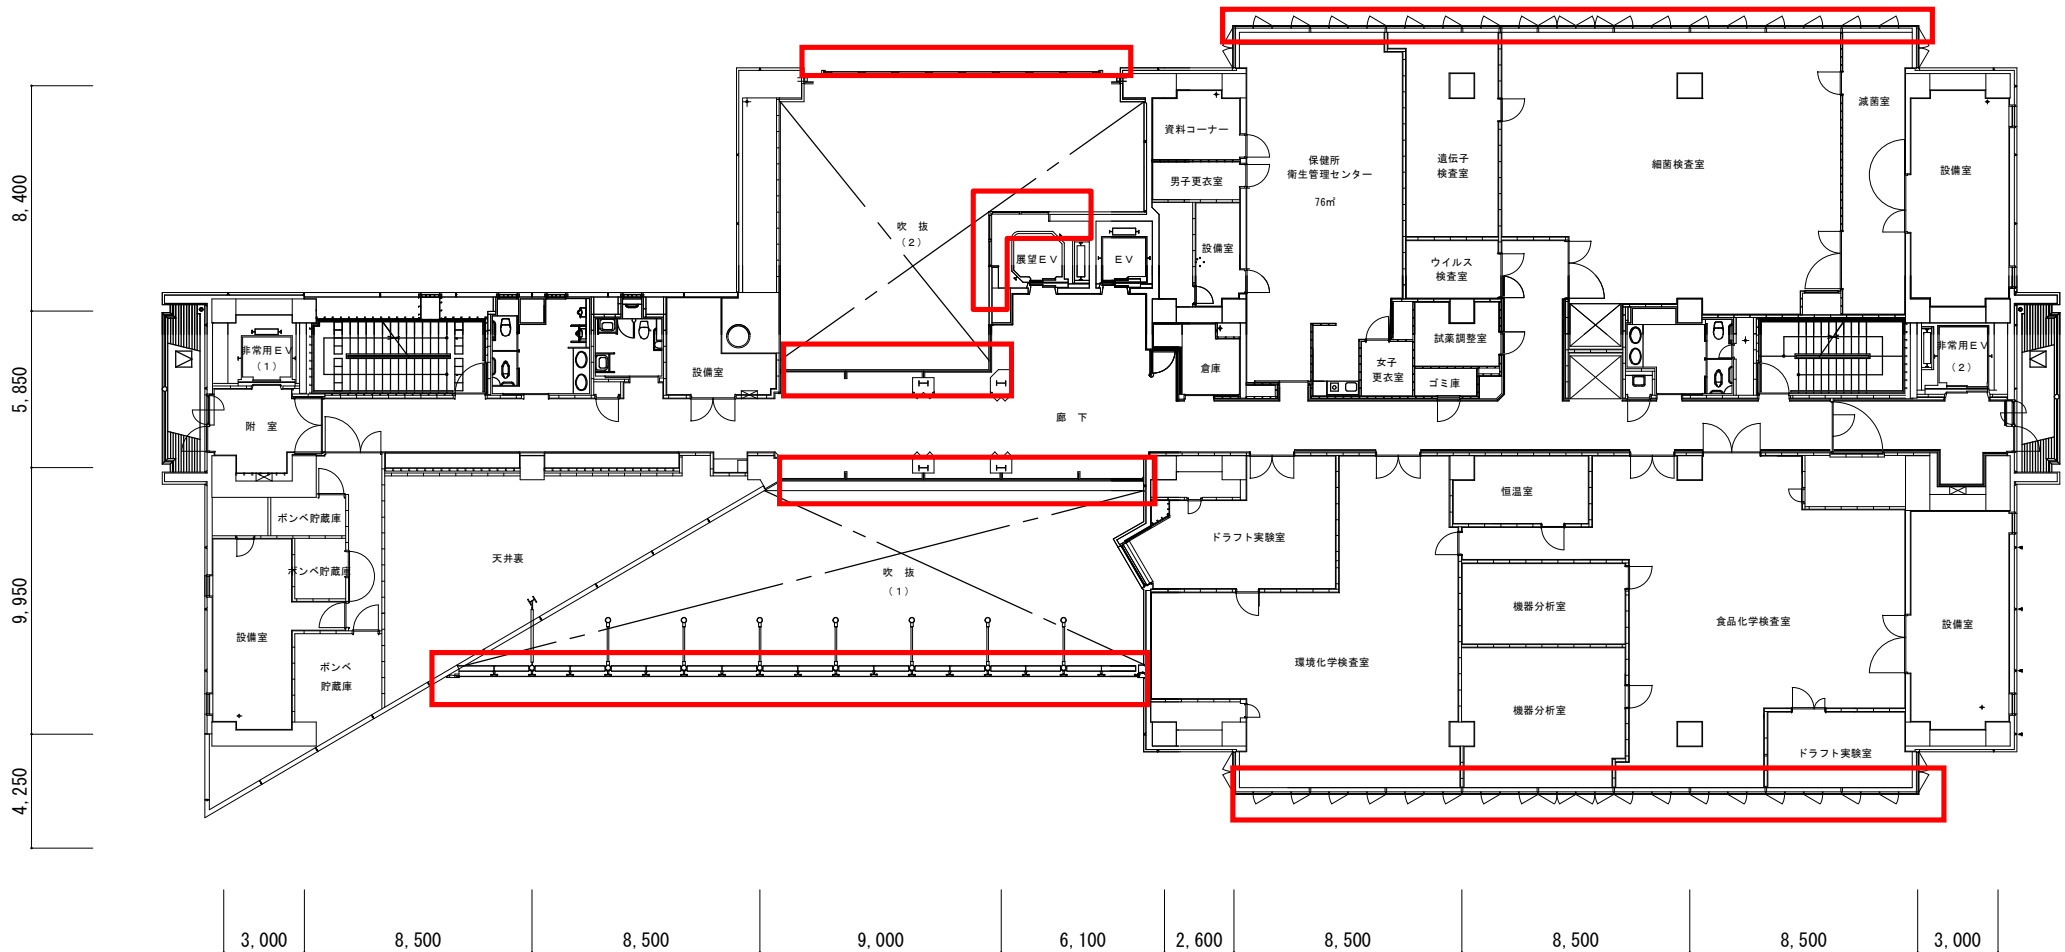

【清掃別紙 7】 ガラス清掃箇所図（保健福祉会館）
図面と現況に相違がある場合は、
現況優先とする。

会館 6 階平面図


ゴンドラ、ロープ等施工範囲（赤枠）

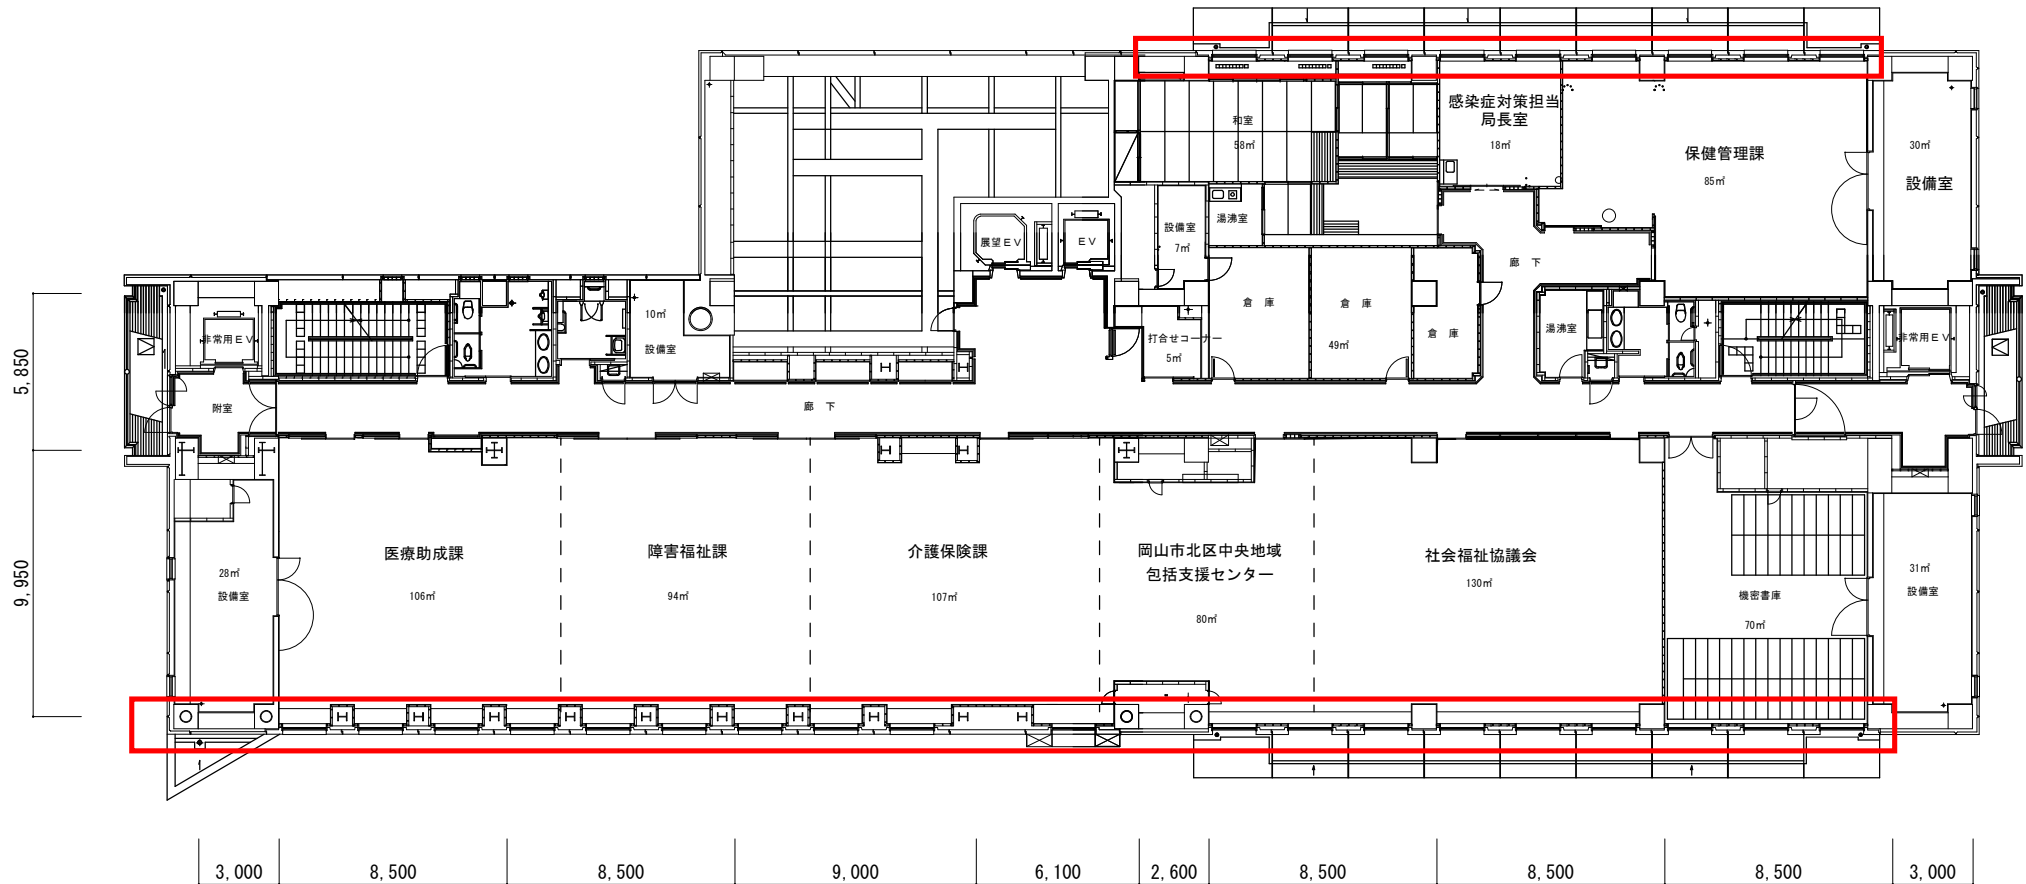

【清掃別紙 7】 ガラス清掃箇所図（保健福祉会館）
図面と現況に相違がある場合は、
現況優先とする。

会館 7 階平面図


ゴンドラ、ロープ等施工範囲（赤枠）

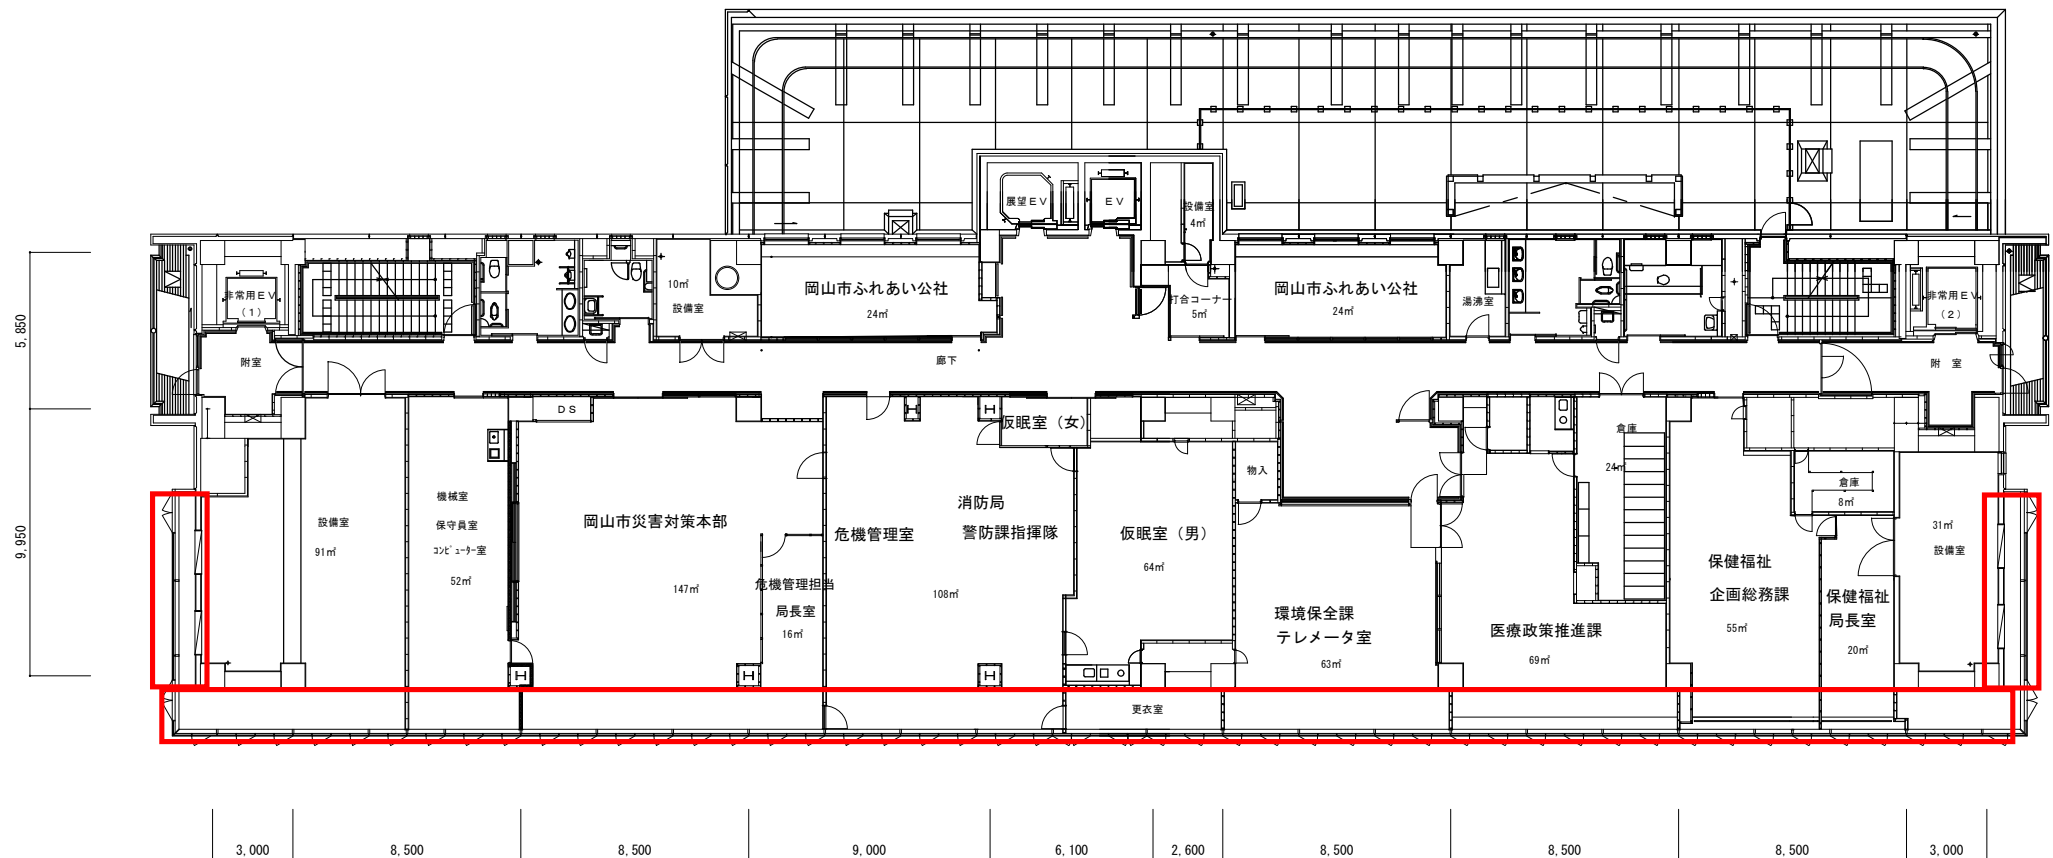

【清掃別紙 7】 ガラス清掃箇所図（保健福祉会館）
図面と現況に相違がある場合は、
現況優先とする。

会館 8 階平面図

ゴンドラ、ロープ等施工範囲（赤枠）

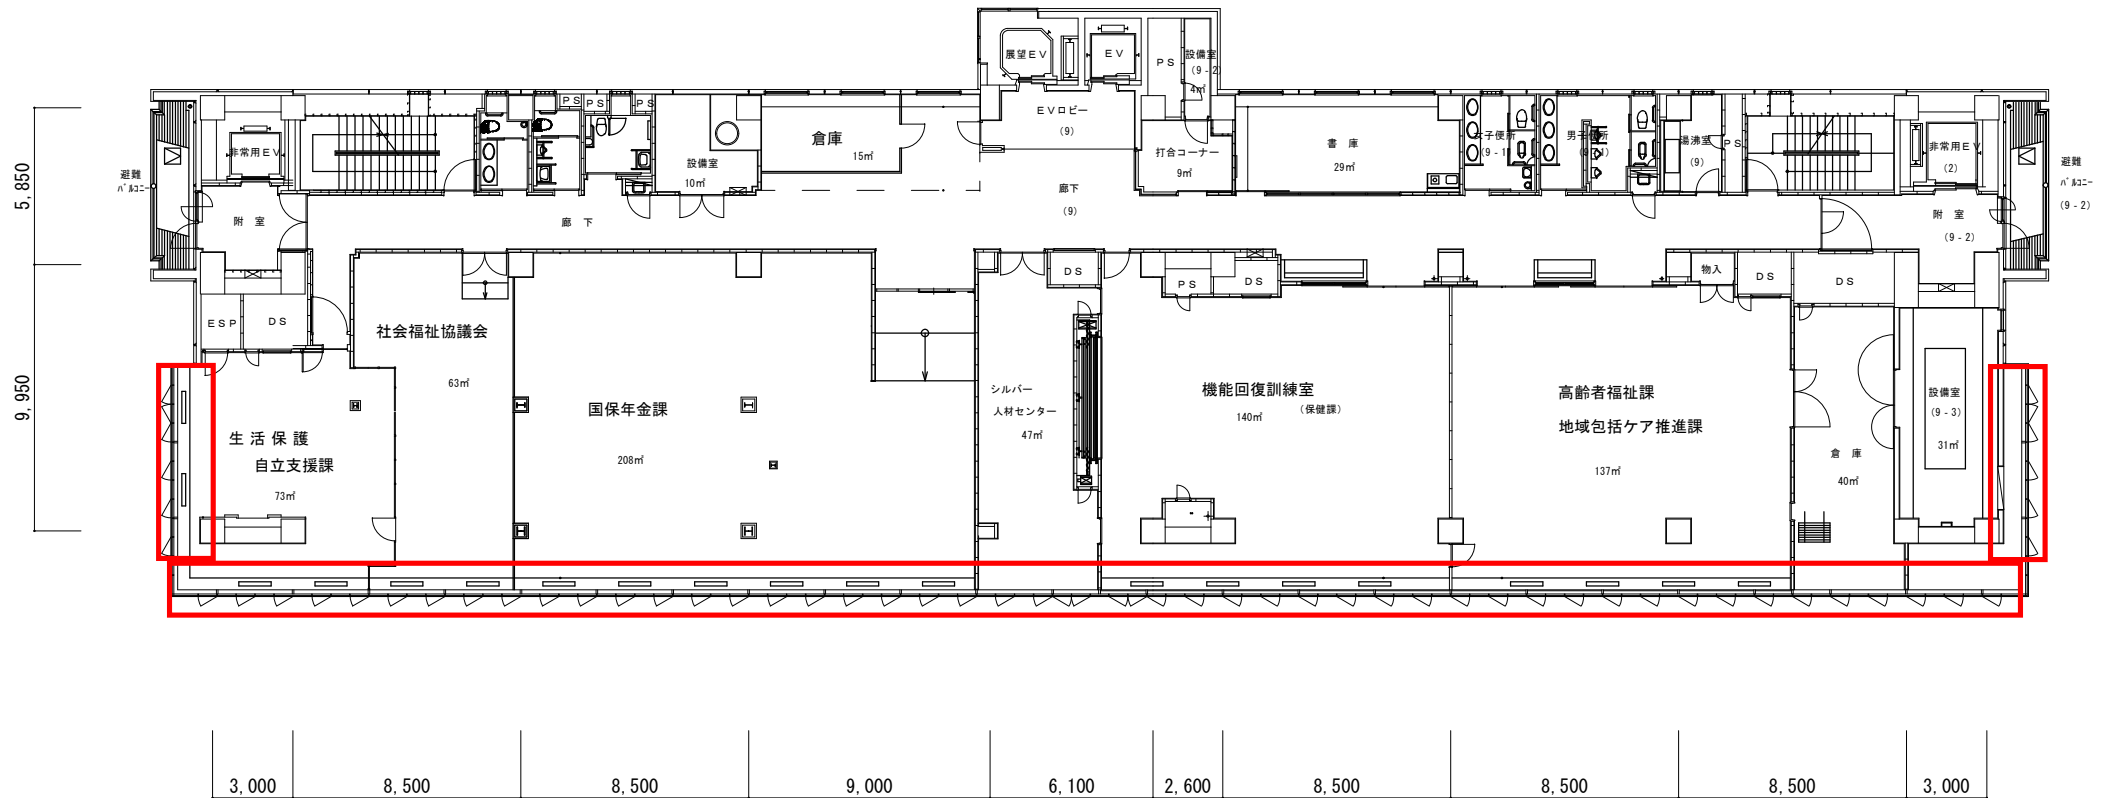

【清掃別紙 7】 ガラス清掃箇所図（保健福祉会館）
図面と現況に相違がある場合は、
現況優先とする。

会館 9 階平面図