


【清掃別紙8】散水栓等資料  
施工中のため、変更になる場合がある。

■ 1階外構 散水栓位置

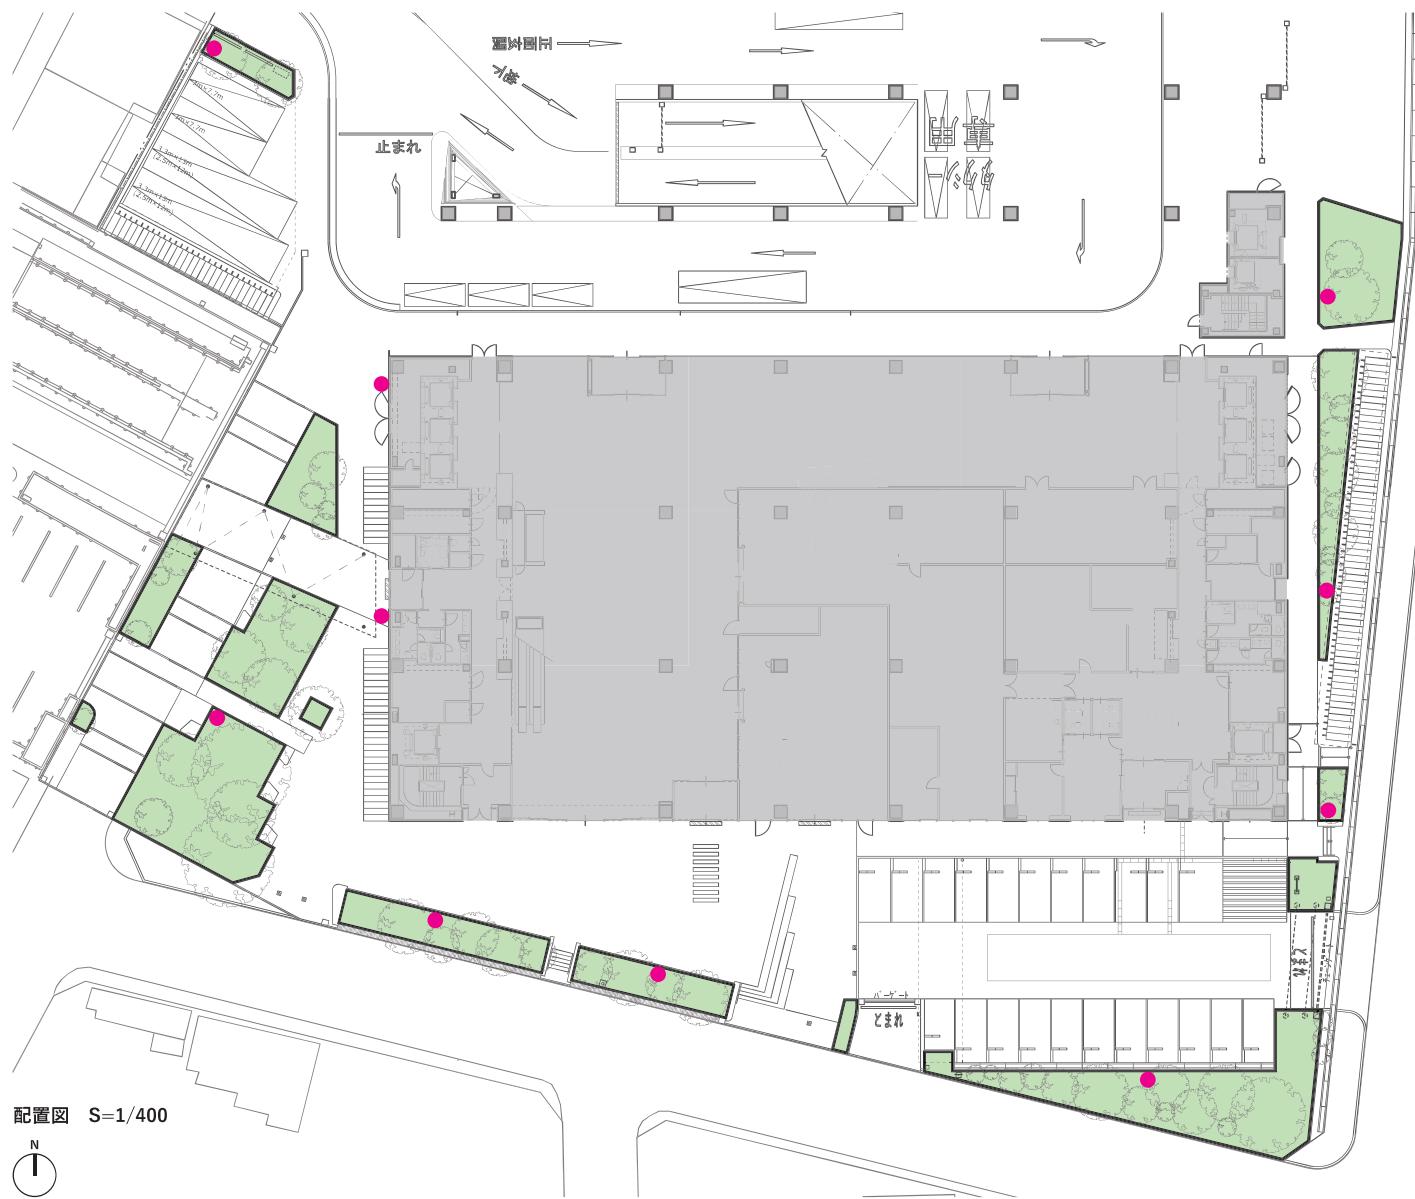

●: 散水栓位置  
散水栓イメージ




## 【清掃別紙8】散水栓等資料 施工中のため、変更になる場合がある。


#### ■ M2,2 階綠化庇 自動灌水操作盤位置

■：自動灌水操作盤位置

### 自動灌水操作盤イメージ

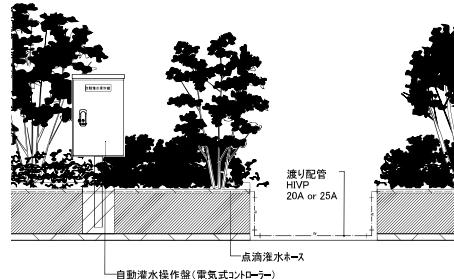

## M2 階平面図 S=1/400

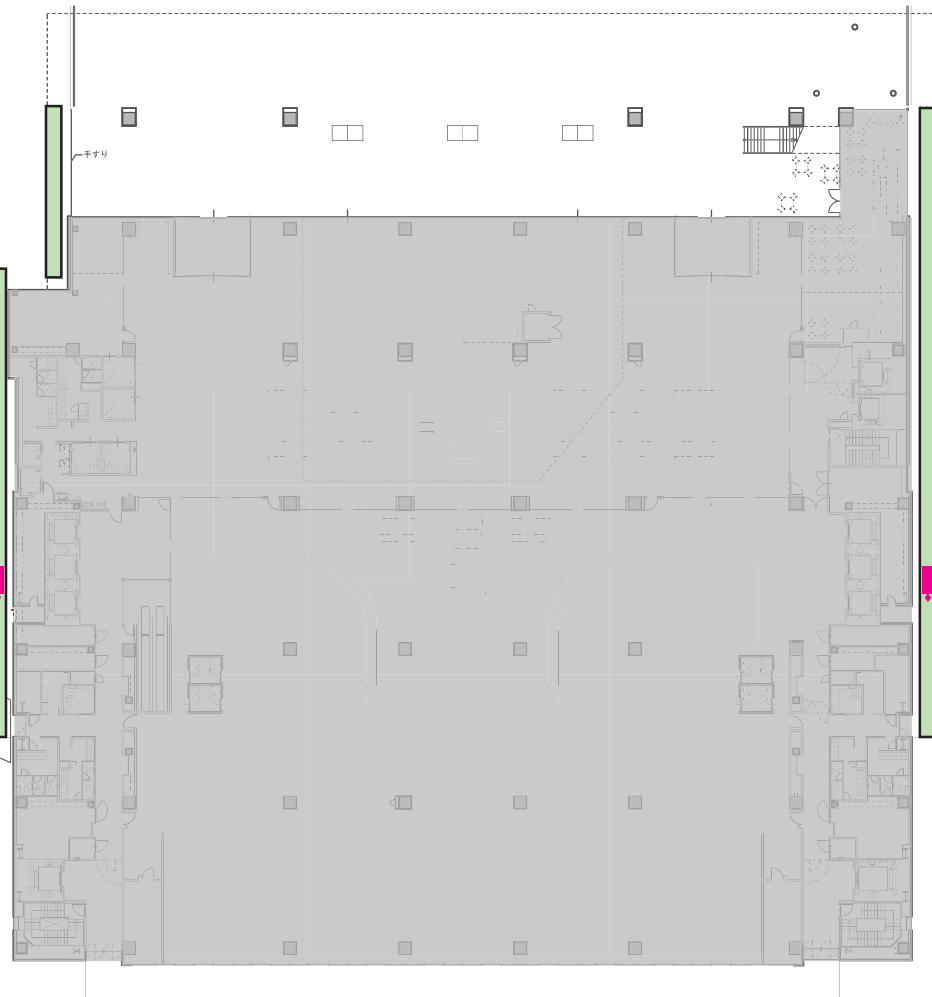


## 2階平面図 S=1/400

【清掃別紙8】散水栓等資料  
施工中のため、変更になる場合がある。

■ 4階中庭・大屋根テラス、5階緑化庭、6階屋上テラス 自動灌水操作盤位置

- : 自動灌水操作盤位置
- : 電磁弁ボックスセット
- - ○ : 渡り配管

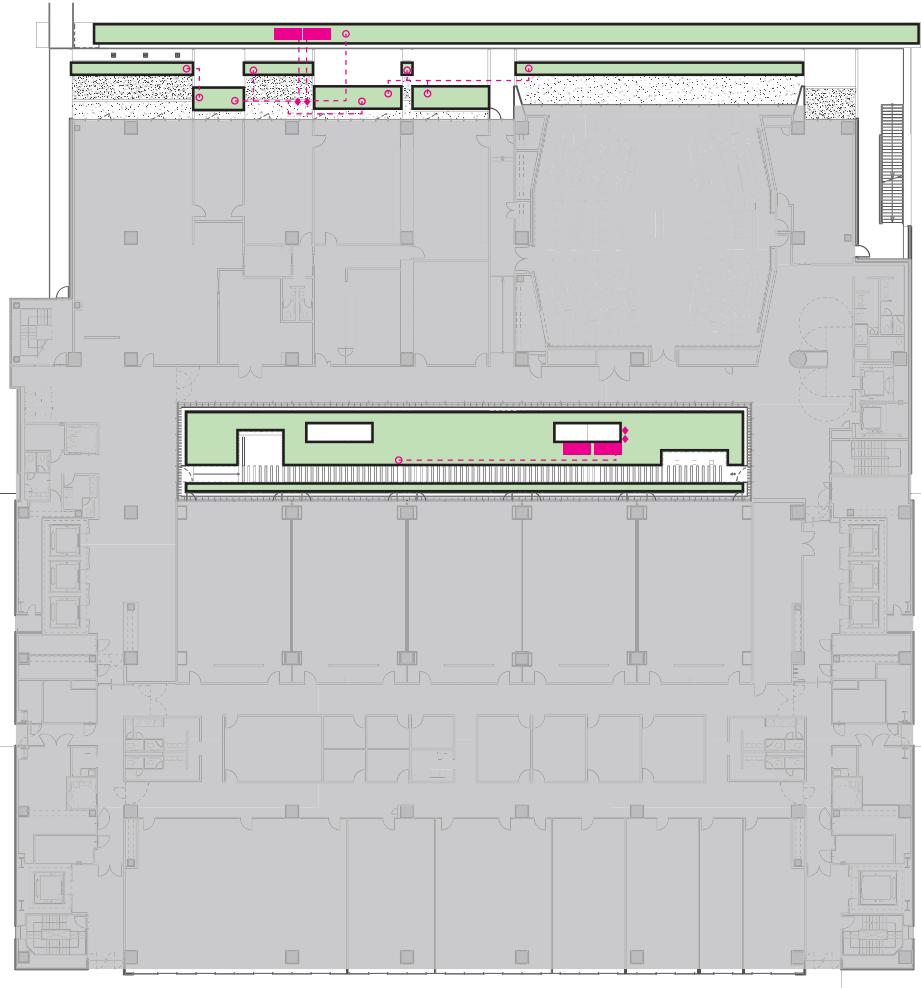

4階平面図 S=1/400

