

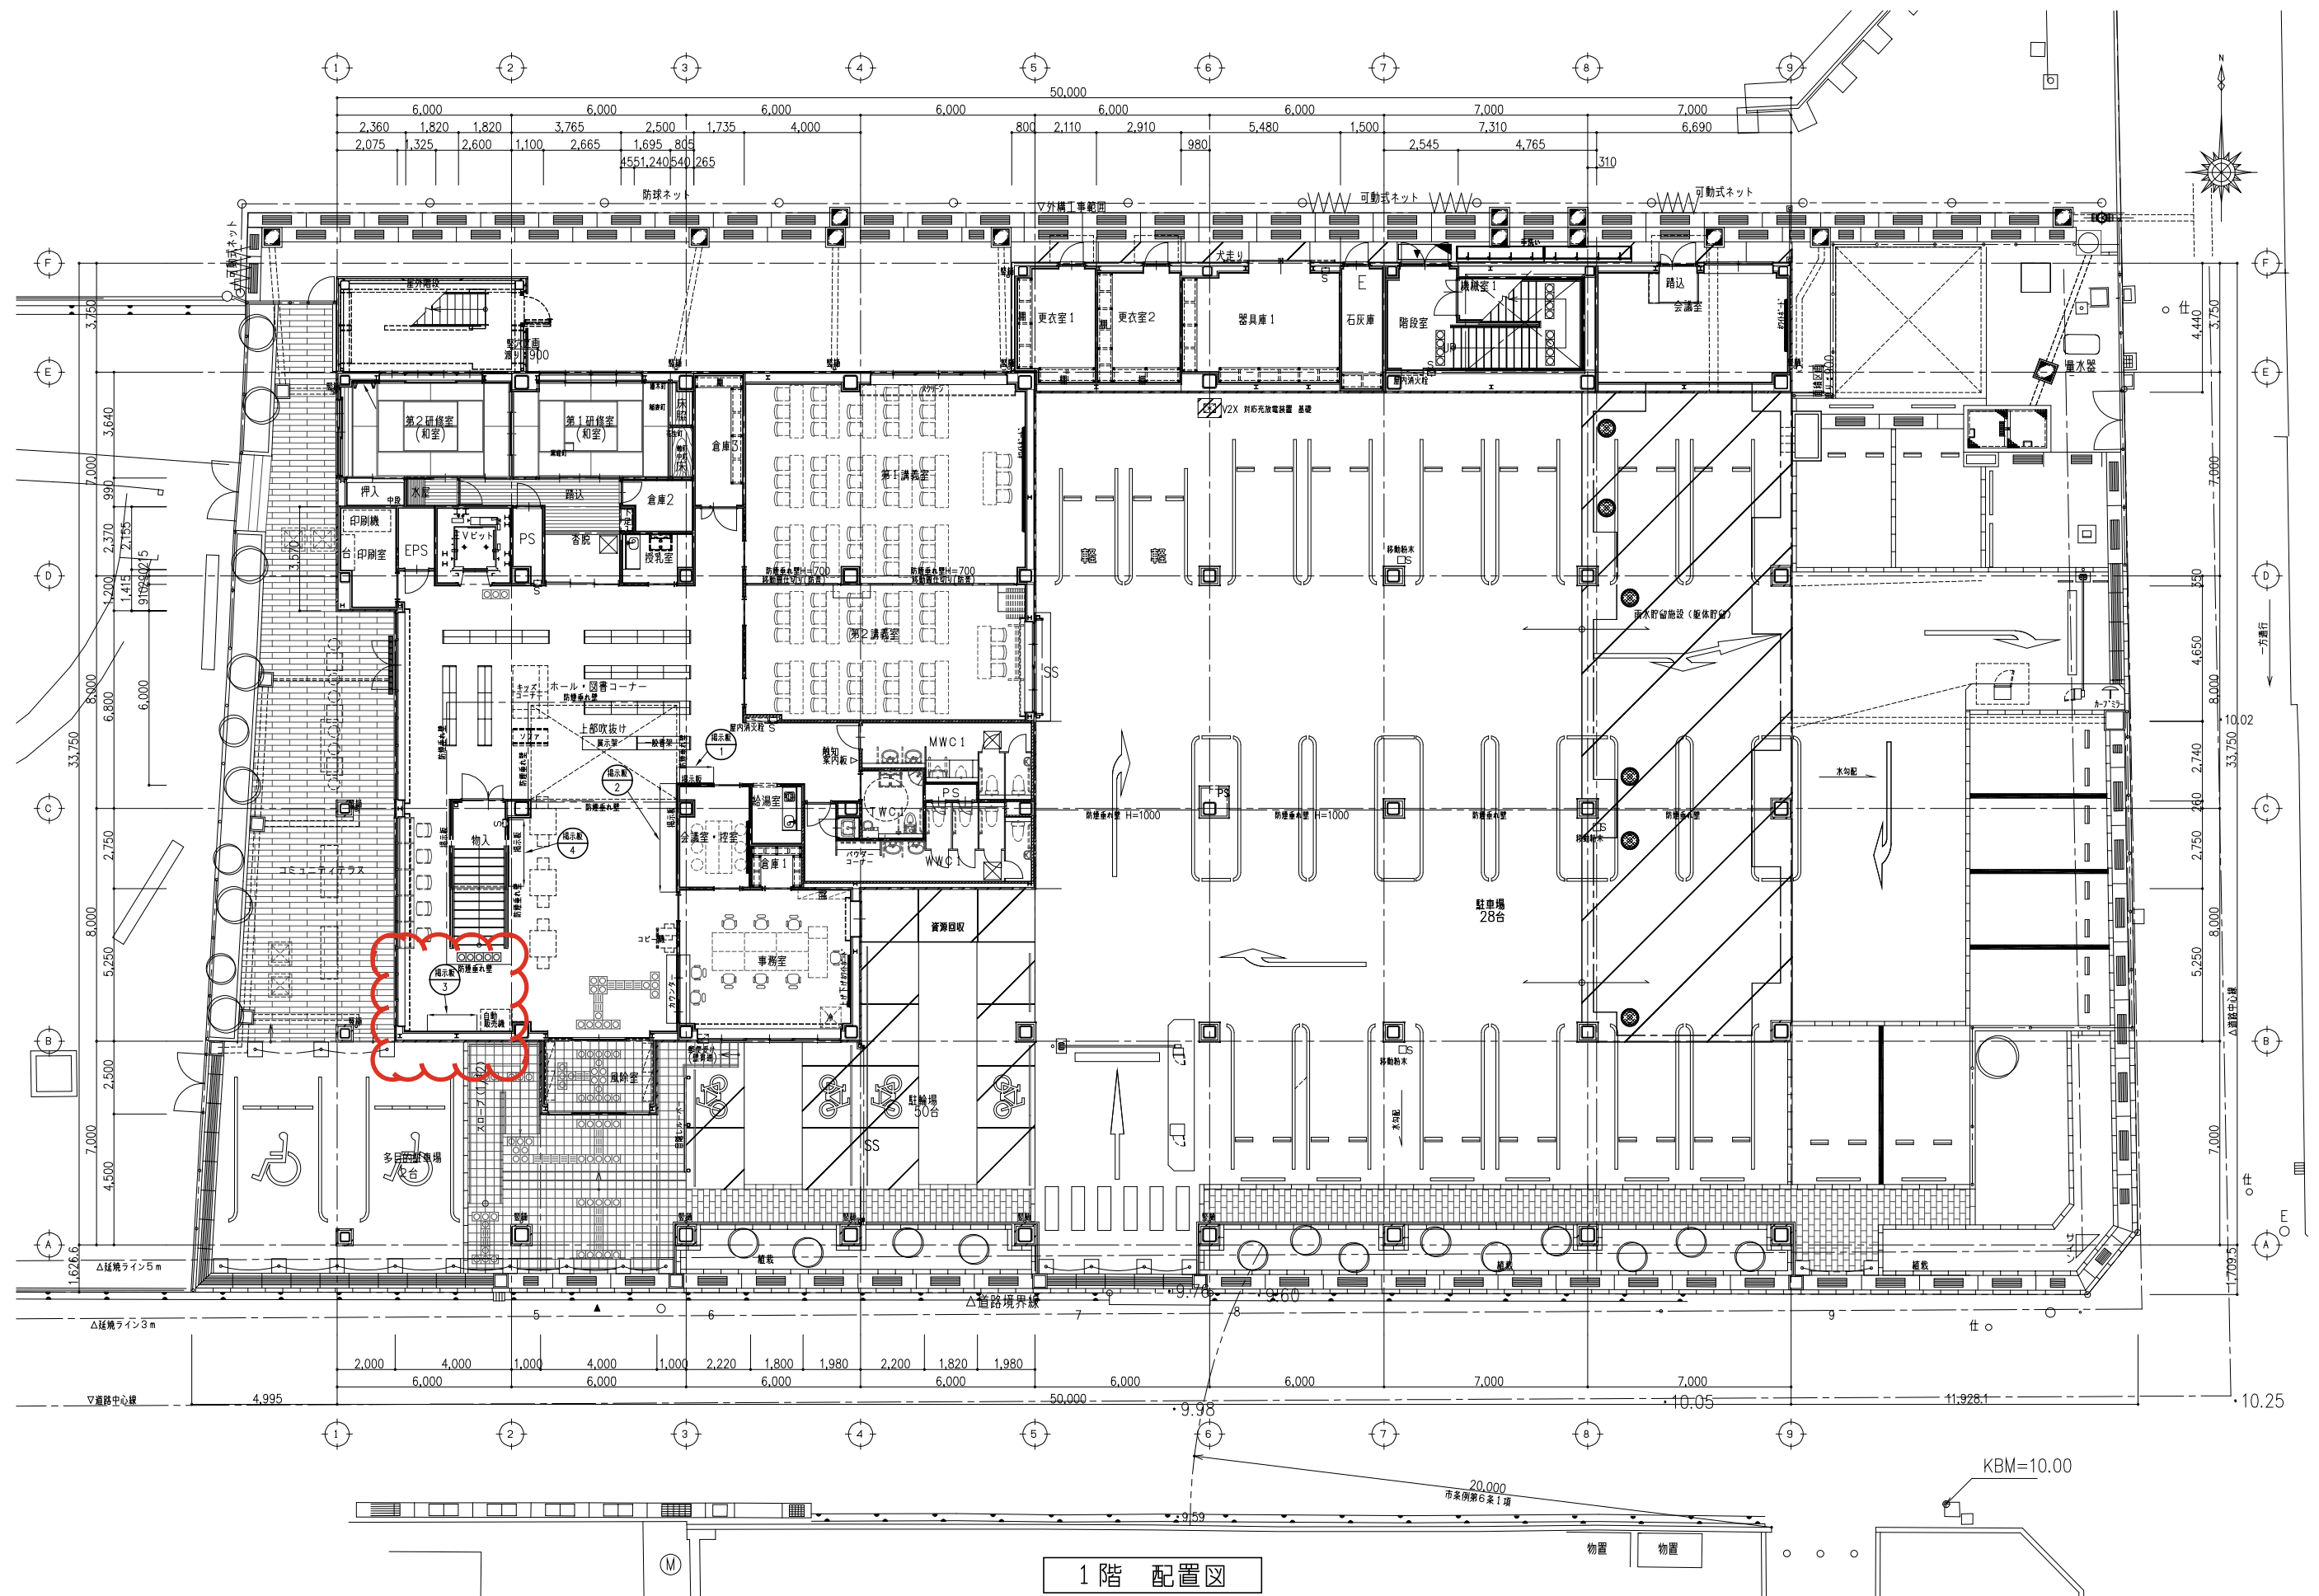
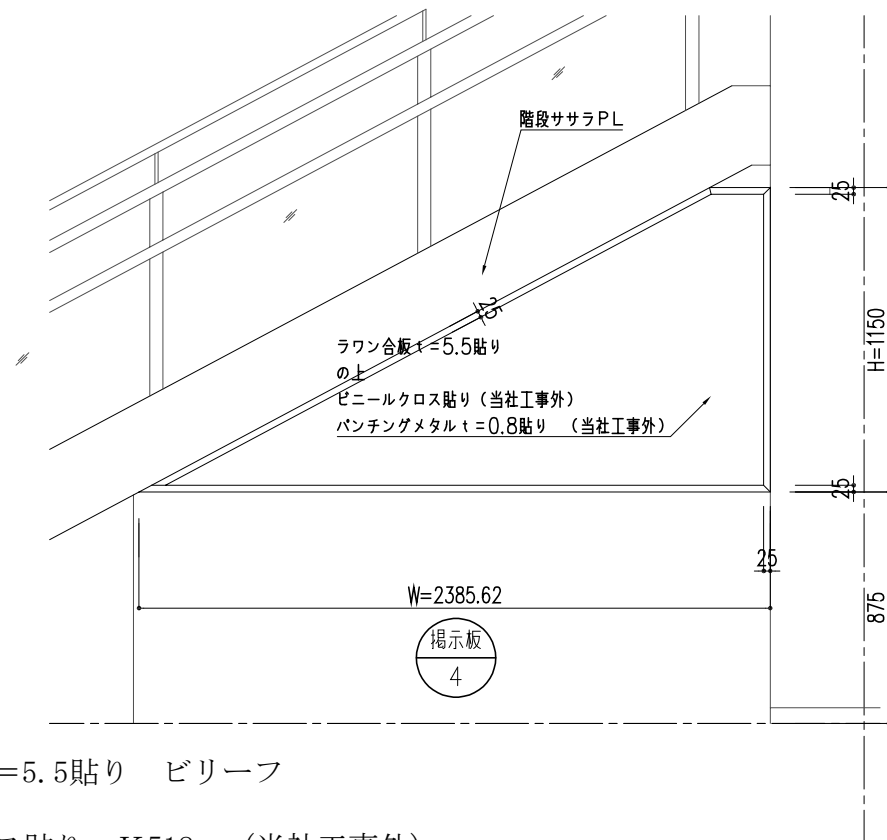


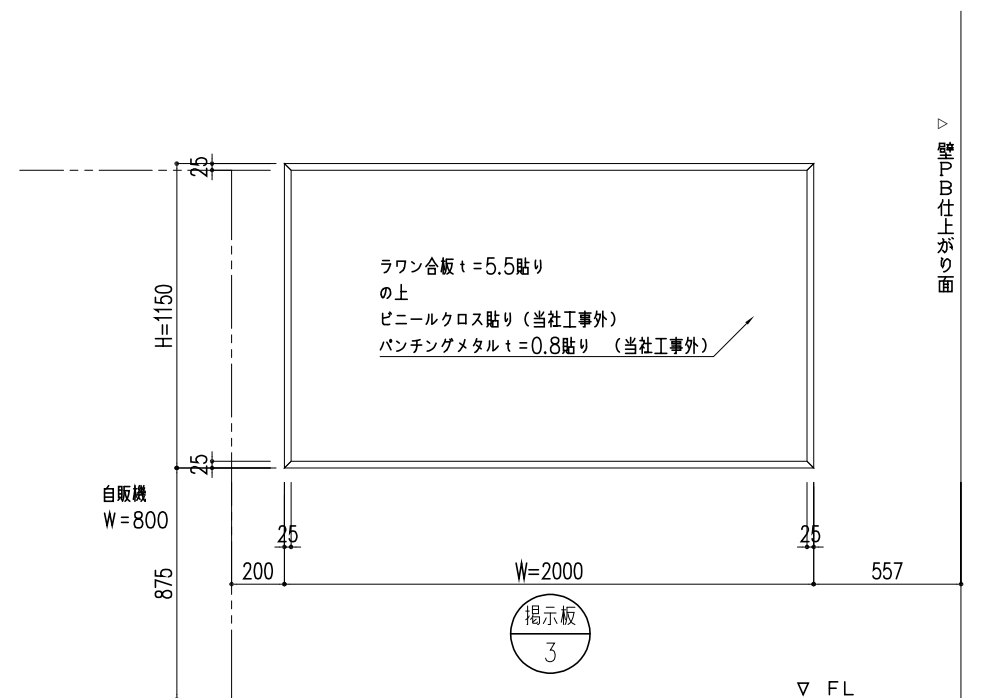

1 階 配置図

設計監理 (株) 山陽設計	御 受 領	〒701-0151 岡山市北区平野765-16 TEL 086-292-3211 FAX 086-292-0601	工 事 名	岡山市立岡山中央中学校校区公民館ほか新築工事	検 図	製 図	縮 尺	1:150 1: 2	最 終 訂 正 日	製図年月日	2025年 5月25日
施 工 (株) 大本組・(株) まつもとコーポレーション 特定建設工事共同企業体		BE LIEF 株式会社 ビリーフ 岡山県知事 許可(般- 2) 第 26106号 建築・屋根・鋼構造物・大工・建具 タイル・れんが・ブロック・内装仕上工事	図 名	配置図(シナ合板割付基準図・手摺図・掲示板・造作棚)			1:10 1: 3 1: 5 1: 1		図 番	ST-配置-	1

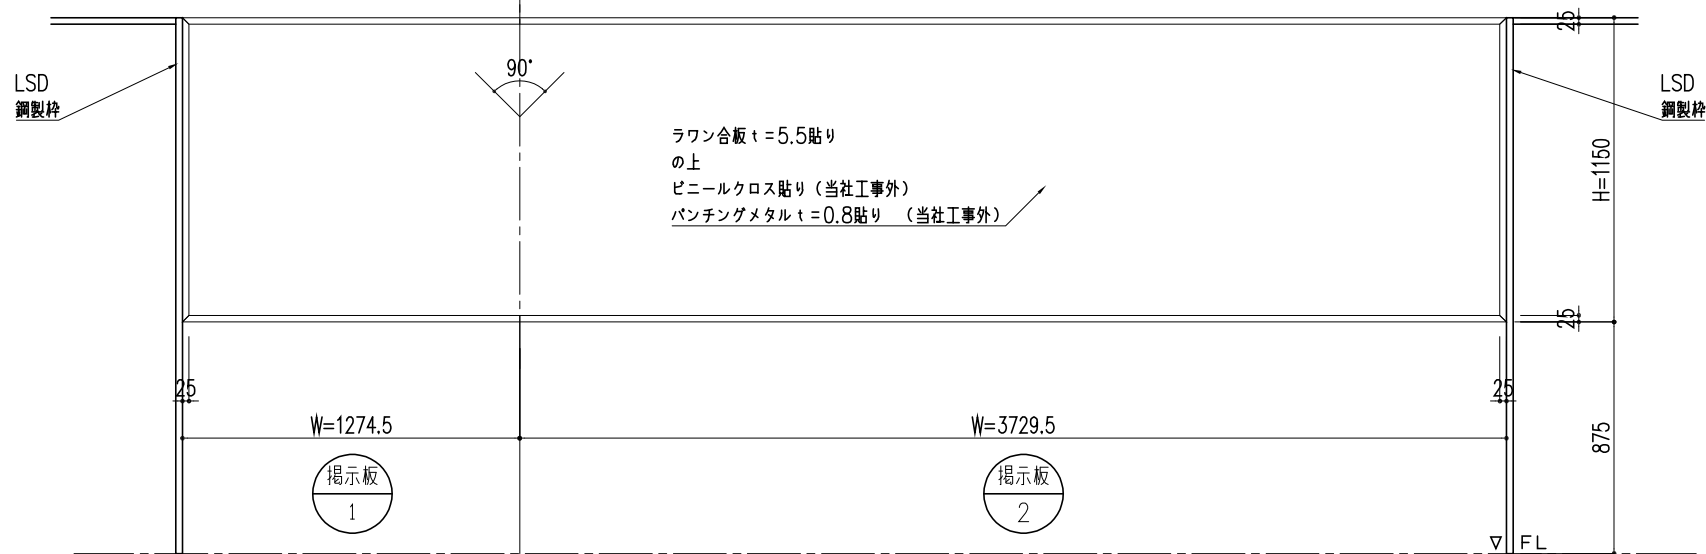

施工 順序

- ・・・ラワン合板 t=5.5貼り ビリーフ
- ・・・ビニールクロス貼り K518 (当社工事外)
- ・・・パンチングメタル t=0.8 ビス固定 N o 30 N-82焼付塗装品 (当社工事外)
- ・・・周囲桧節無 押さえ取付 ビリーフ



