


# 貸付対象面積図(資料4)

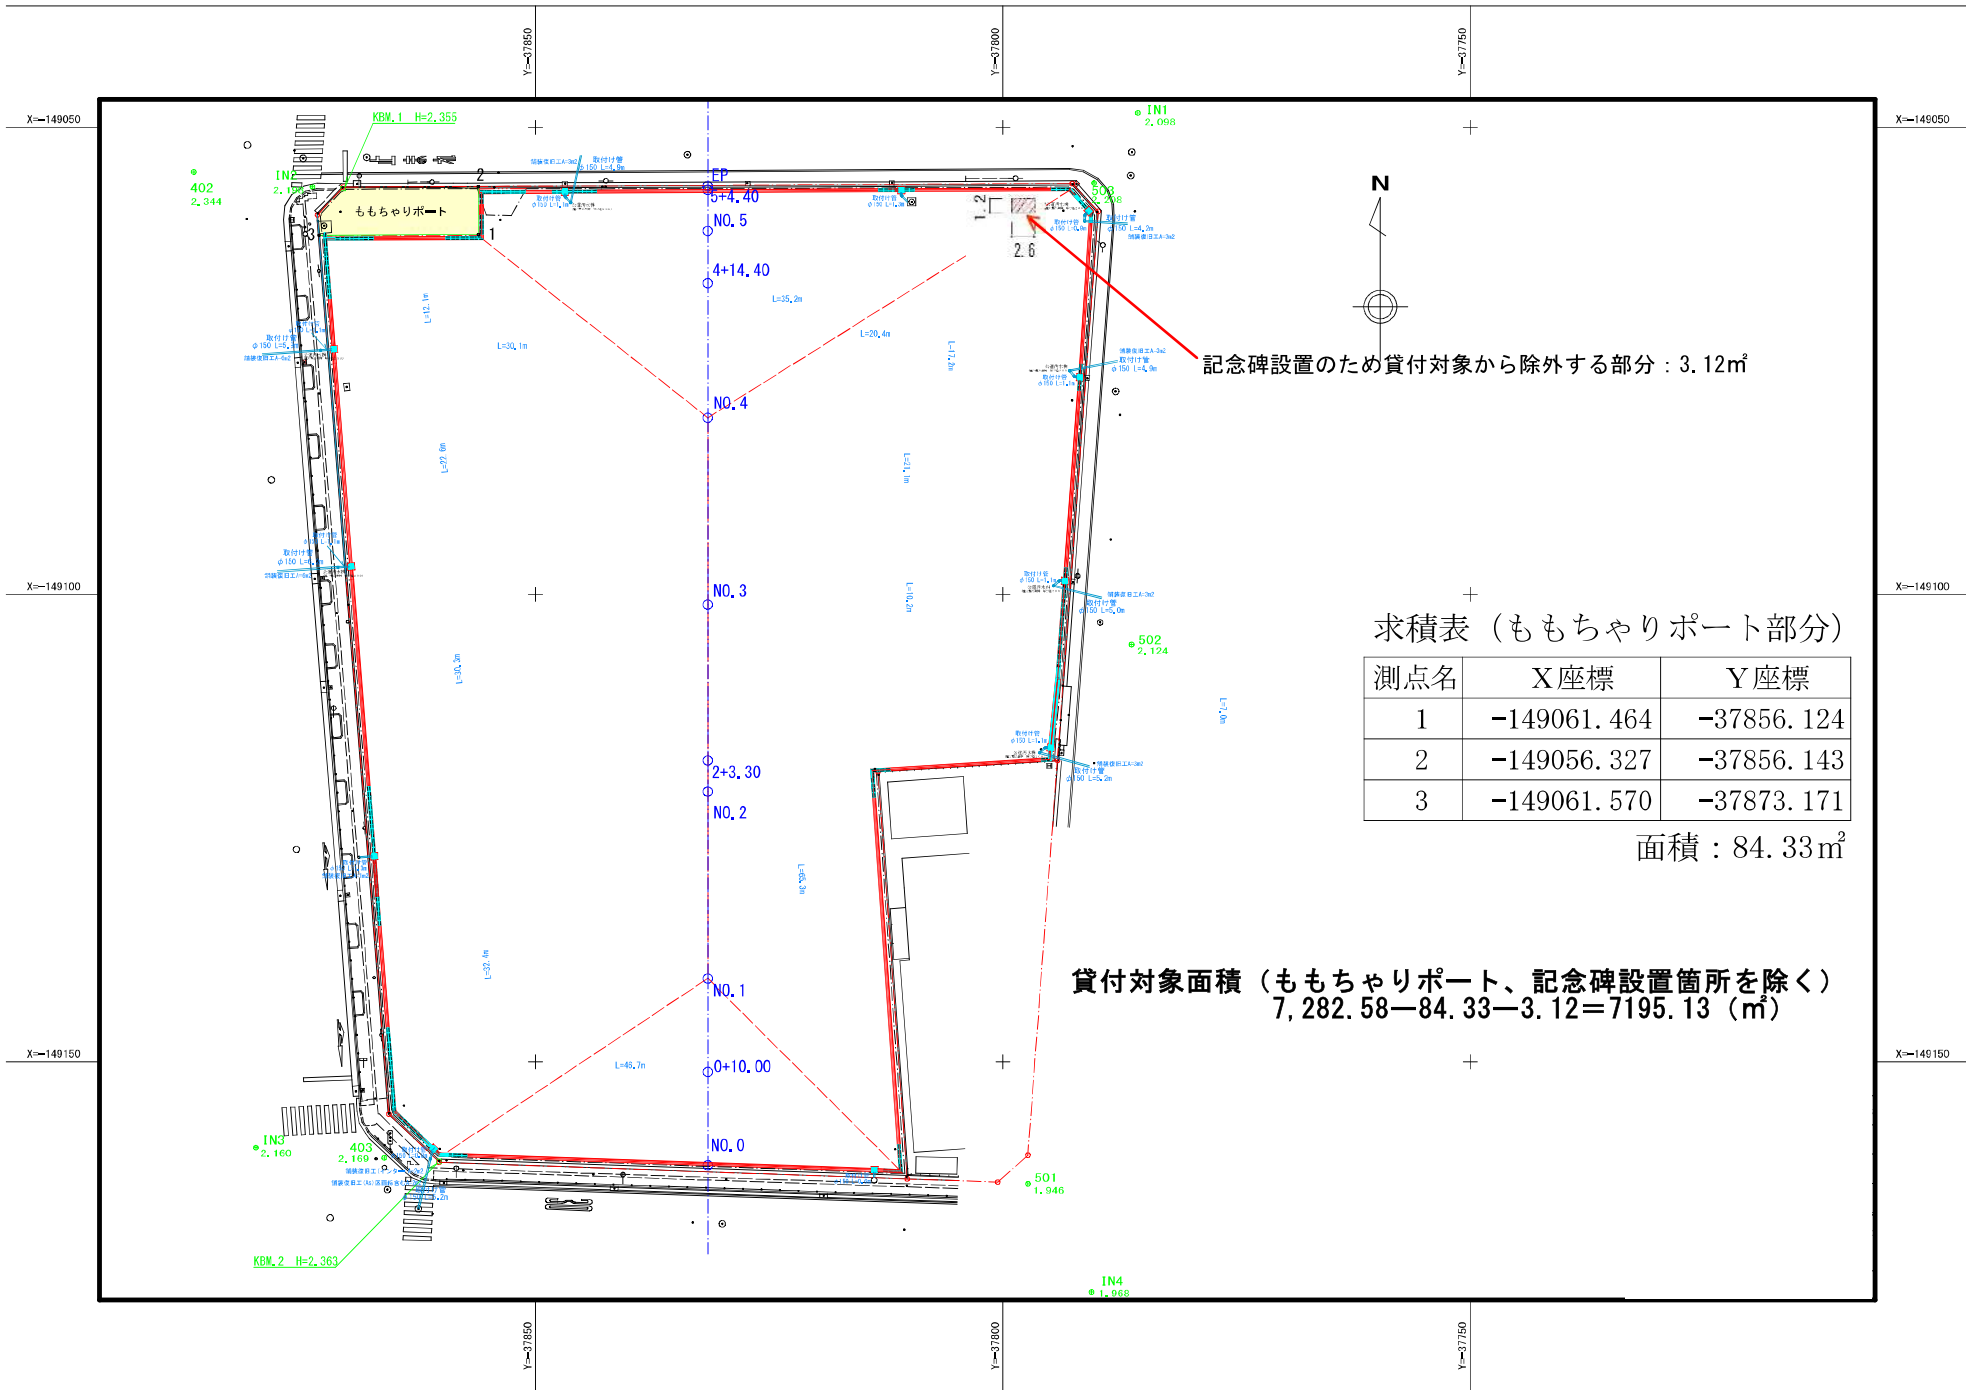

記念碑設置のため貸付対象から除外する部分 : 3.12m<sup>2</sup>

求積表 (ももちやりポート部分)

測点名	X座標	Y座標
1	-149061.464	-37856.124
2	-149056.327	-37856.143
3	-149061.570	-37873.171

面積 : 84.33 m<sup>2</sup>

貸付対象面積 (ももちやりポート、記念碑設置箇所を除く)  
 $7,282.58 - 84.33 - 3.12 = 7195.13$  (m<sup>2</sup>)