

位置図

1/10000


西紅陽台ポンプ場

西紅陽台団地

施工場所

みどりヶ丘団地

修繕名：西七区地内東宮川圧送管修繕

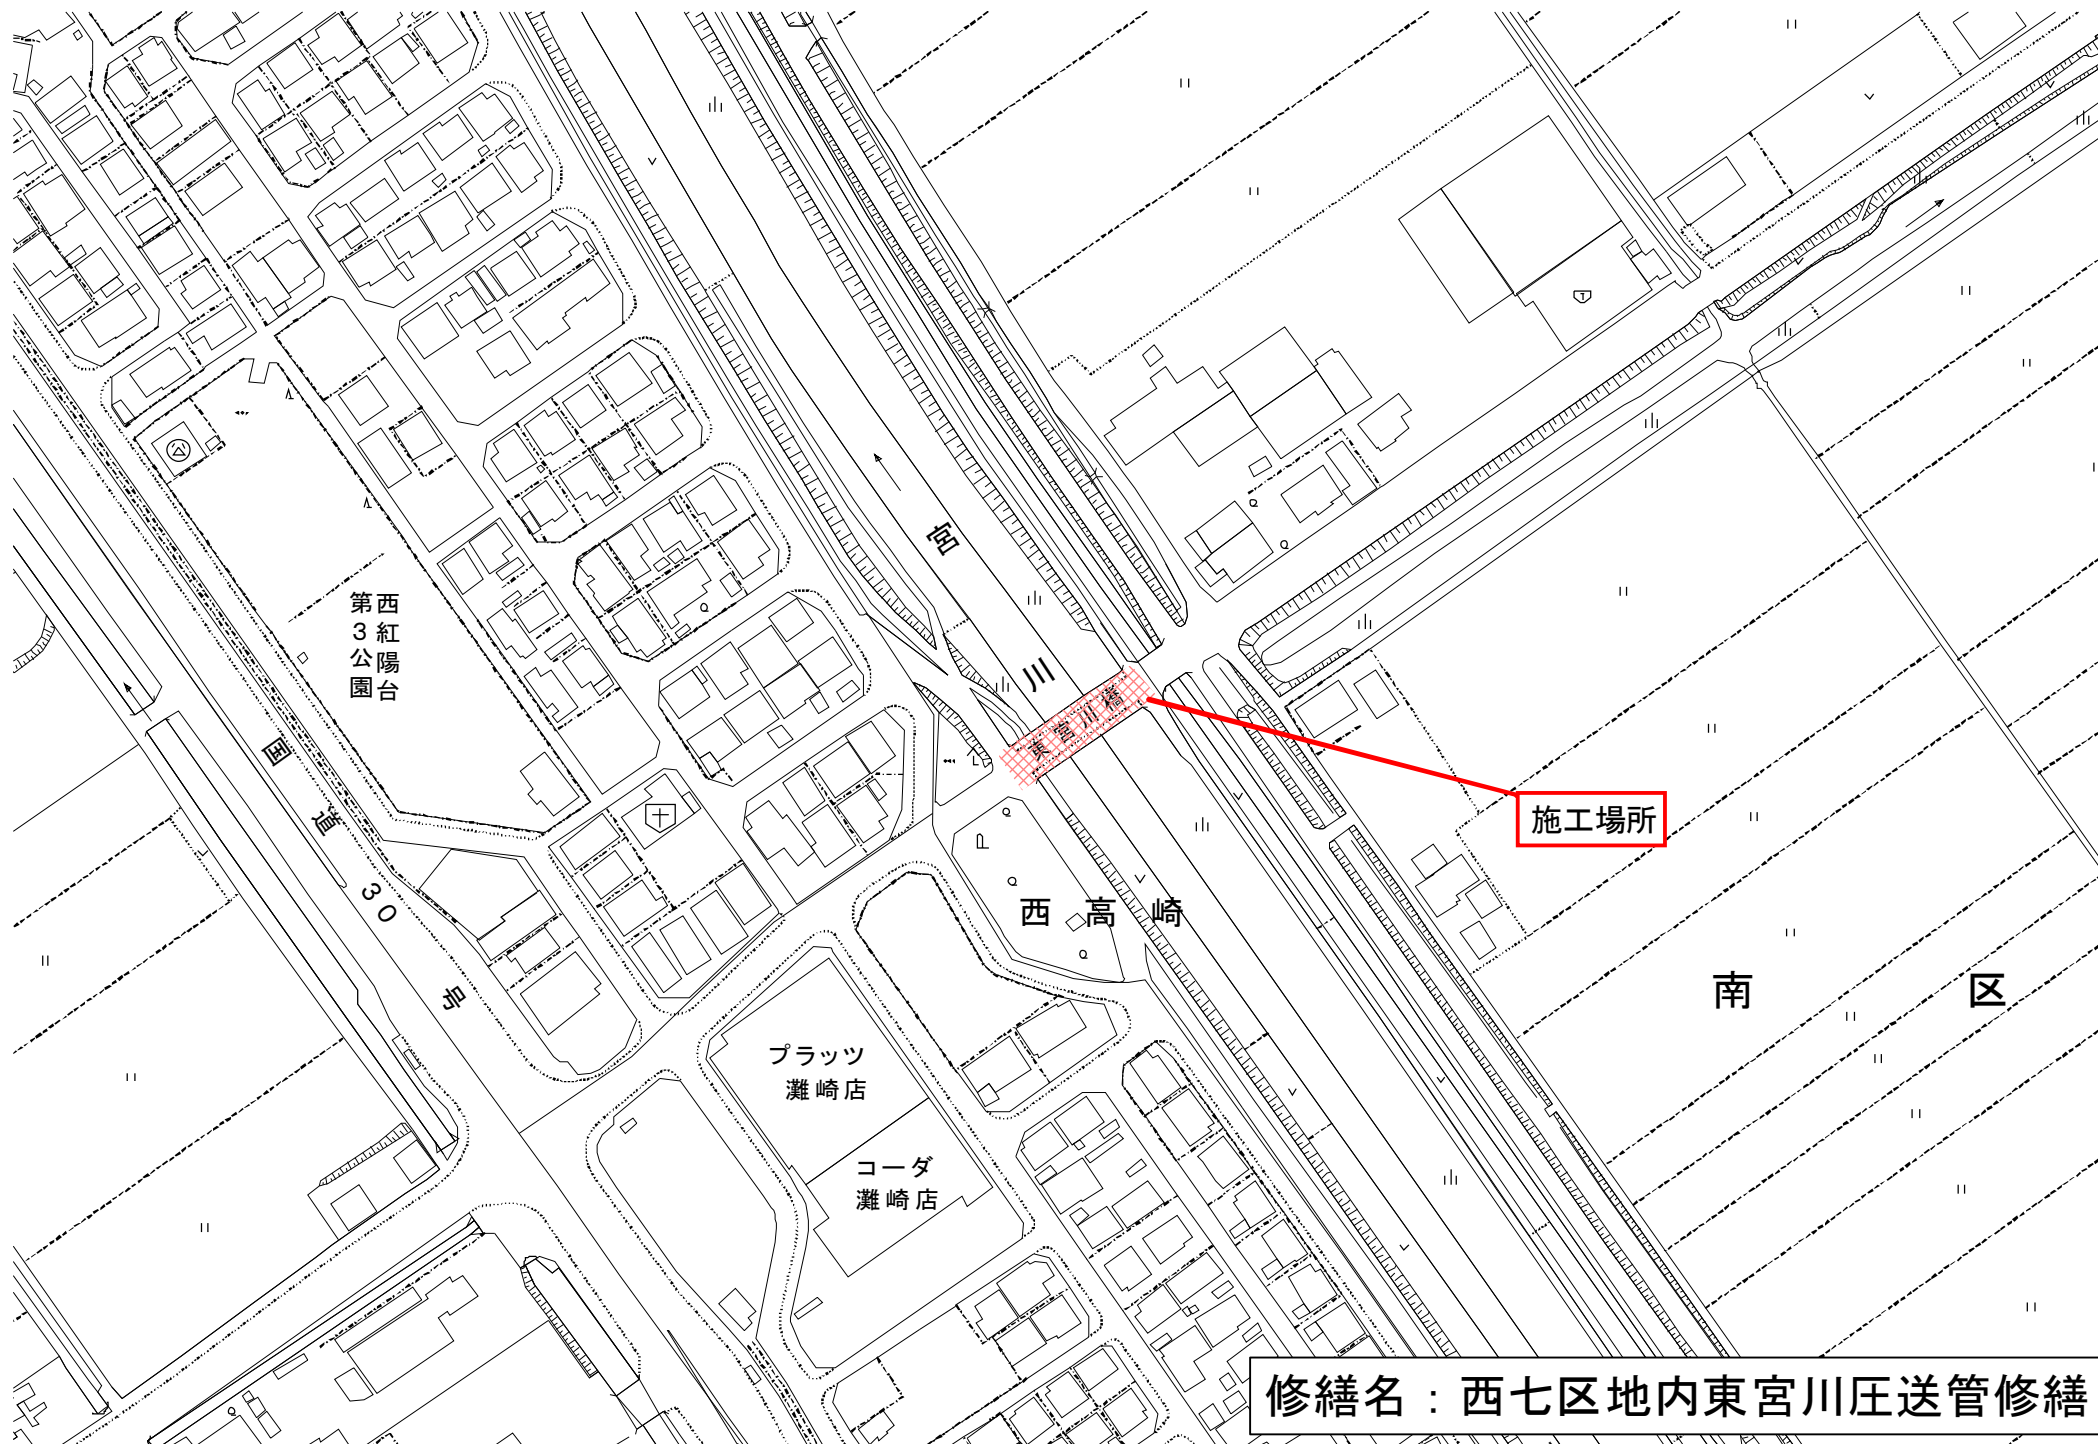


修繕名：西七区地内東宮川圧送管修繕

東宮川橋水管橋(東側)

 : 紫外線硬化型FRPシート貼付範囲

 : 防食防水テープ貼付範囲

※寸法は概寸

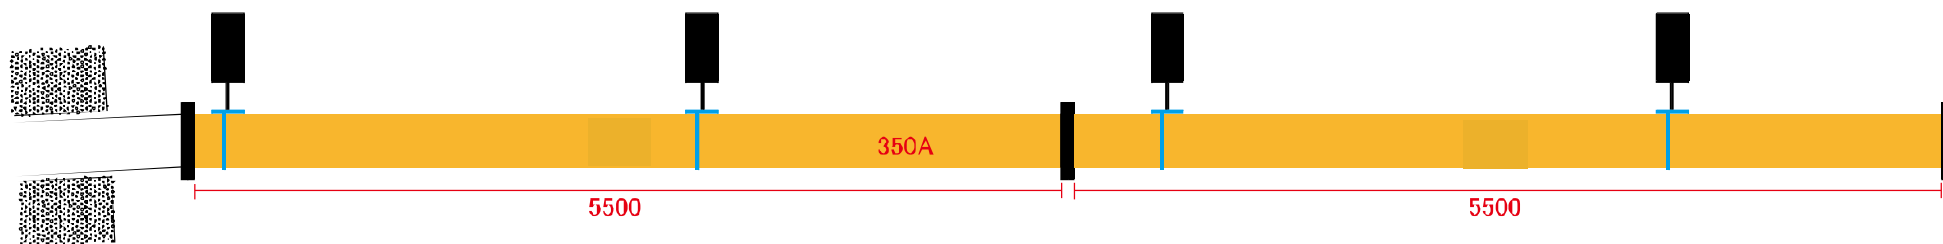

修繕名 : 西七区地内東宮川圧送管修繕



施行範囲 (2スパン 約 11m)

修繕名：西七区地内東宮川圧送管修繕