


岡山県南広域都市計画事業岡山市今土地区画整理事業

従前の土地図 縮尺 千分之一

NO.4

昭和六十一年三月
昭和六十一年三月修正

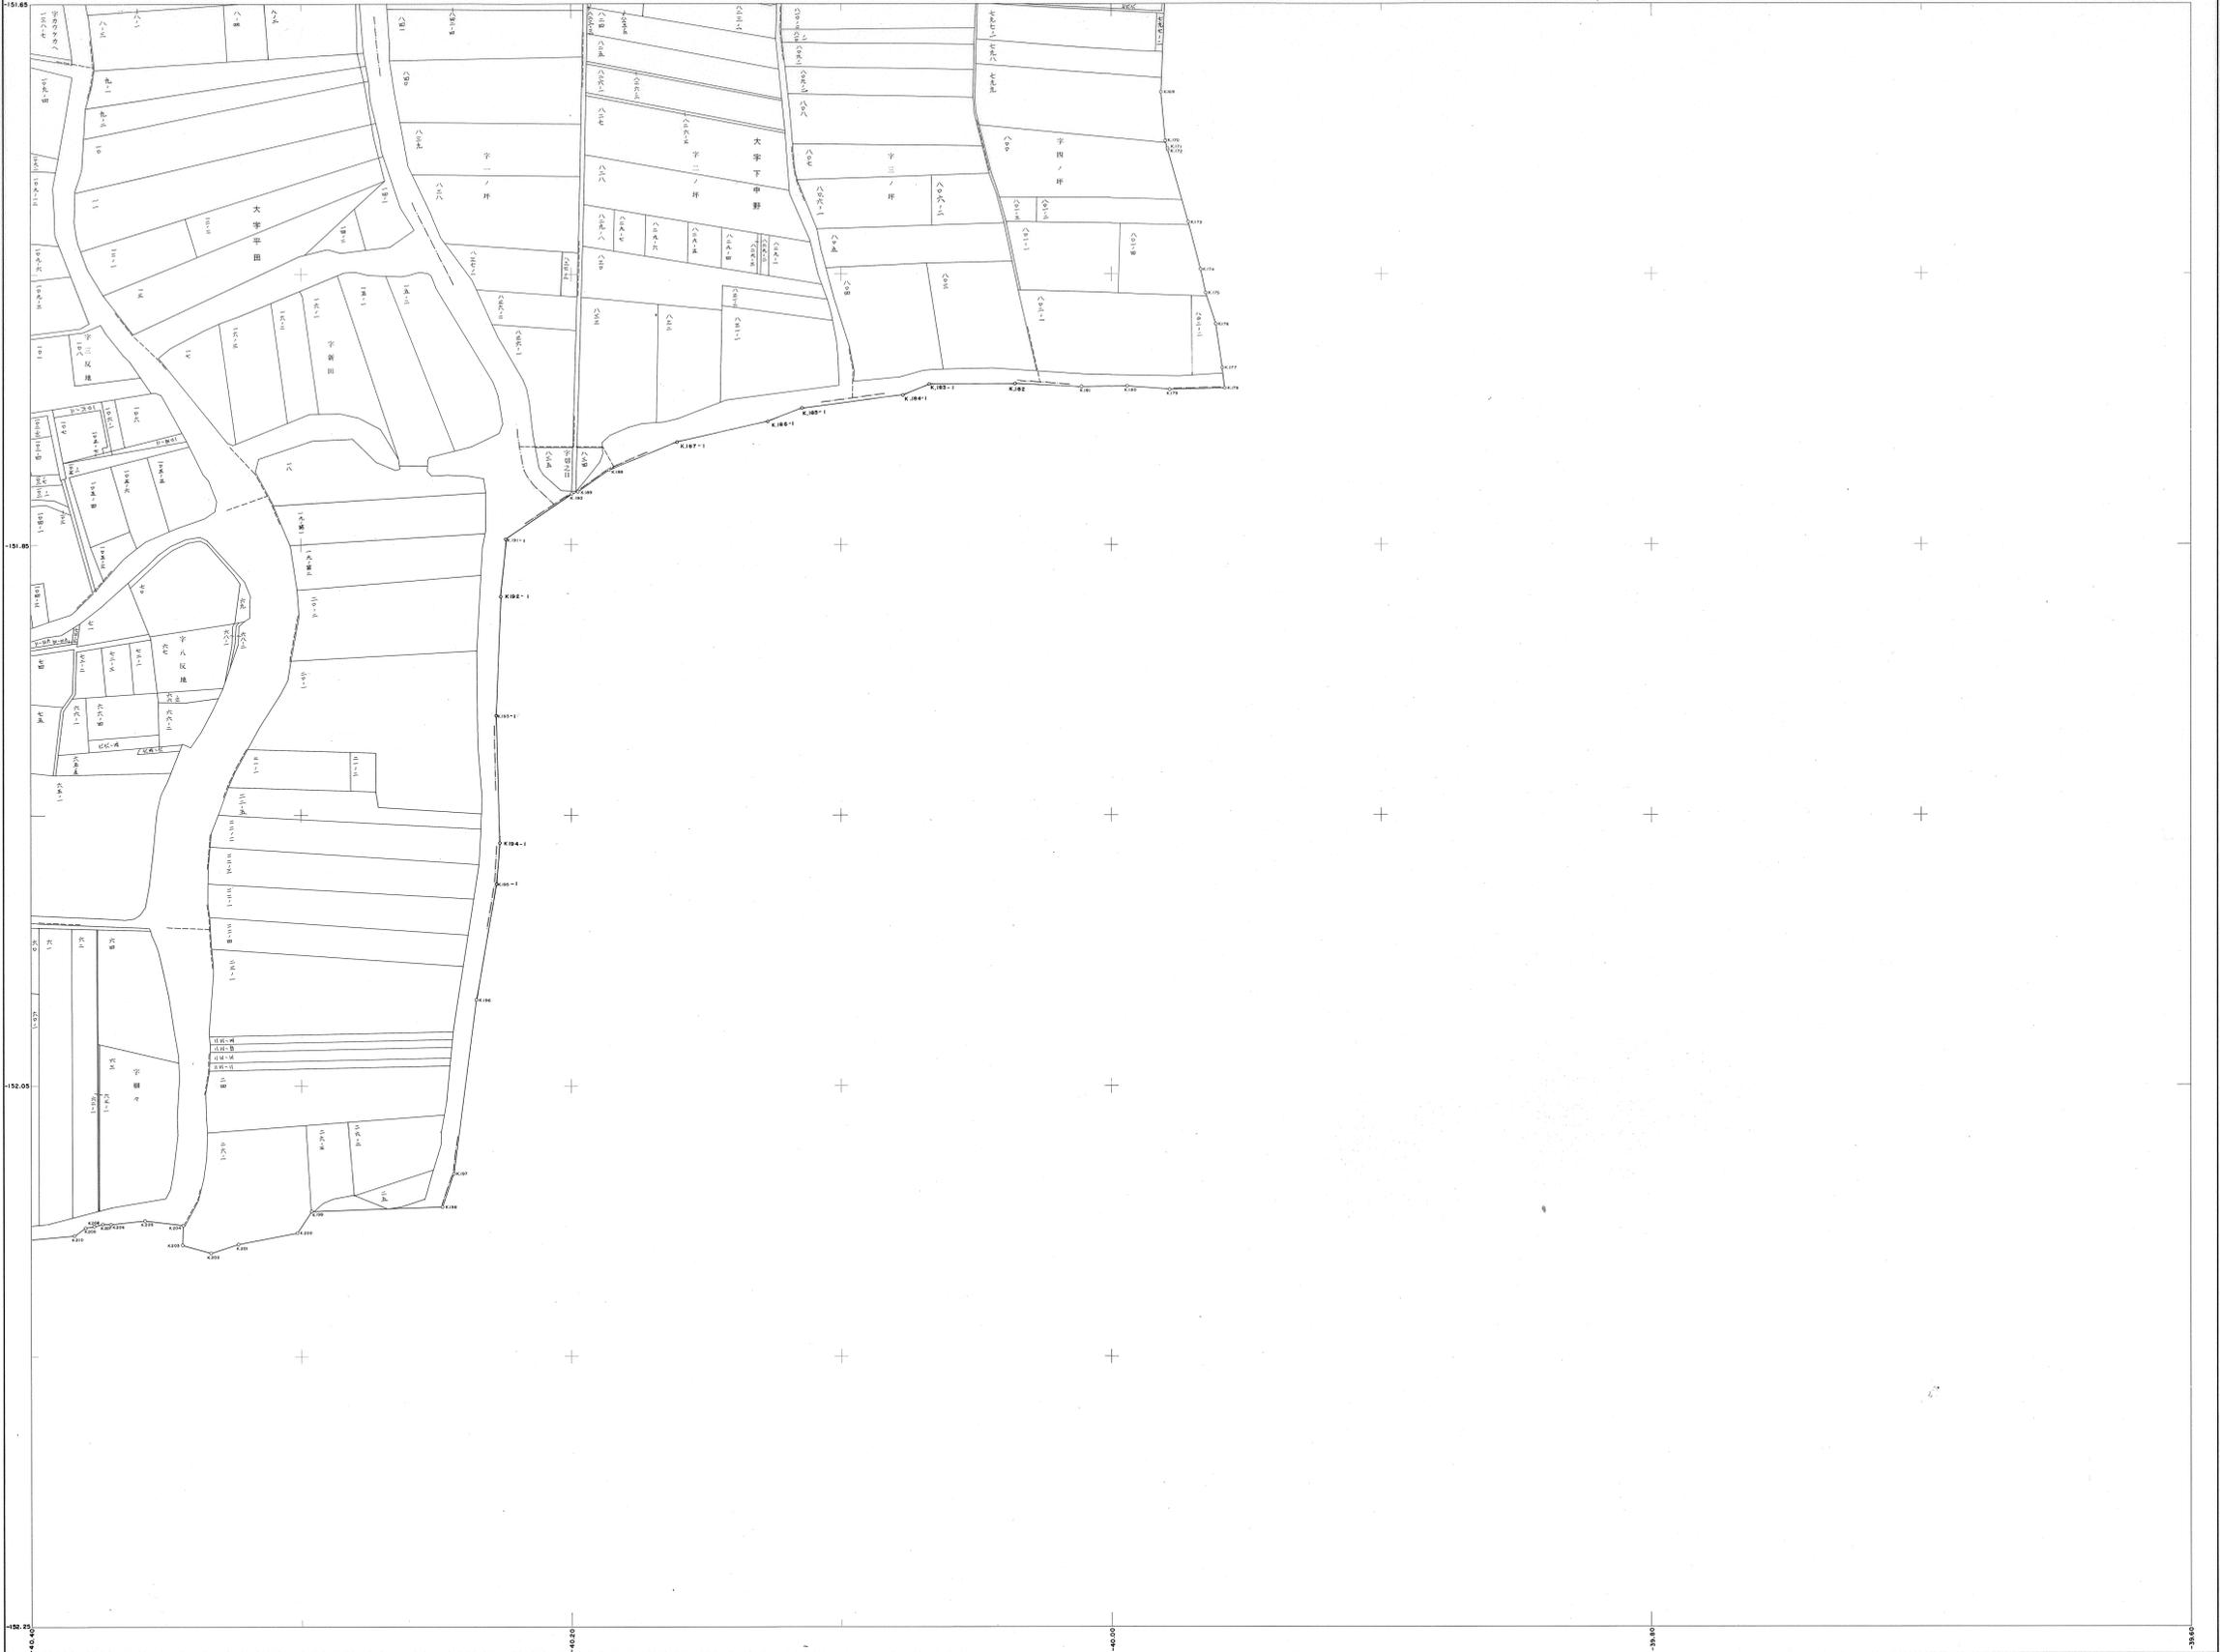

9	5	1
10	6	2
	7	3
	8	4

岡山市今土地区画整理組合