


岡山市原尾島第二土地区画整理事業

換地図

縮尺五百分の一 24~25ブロック

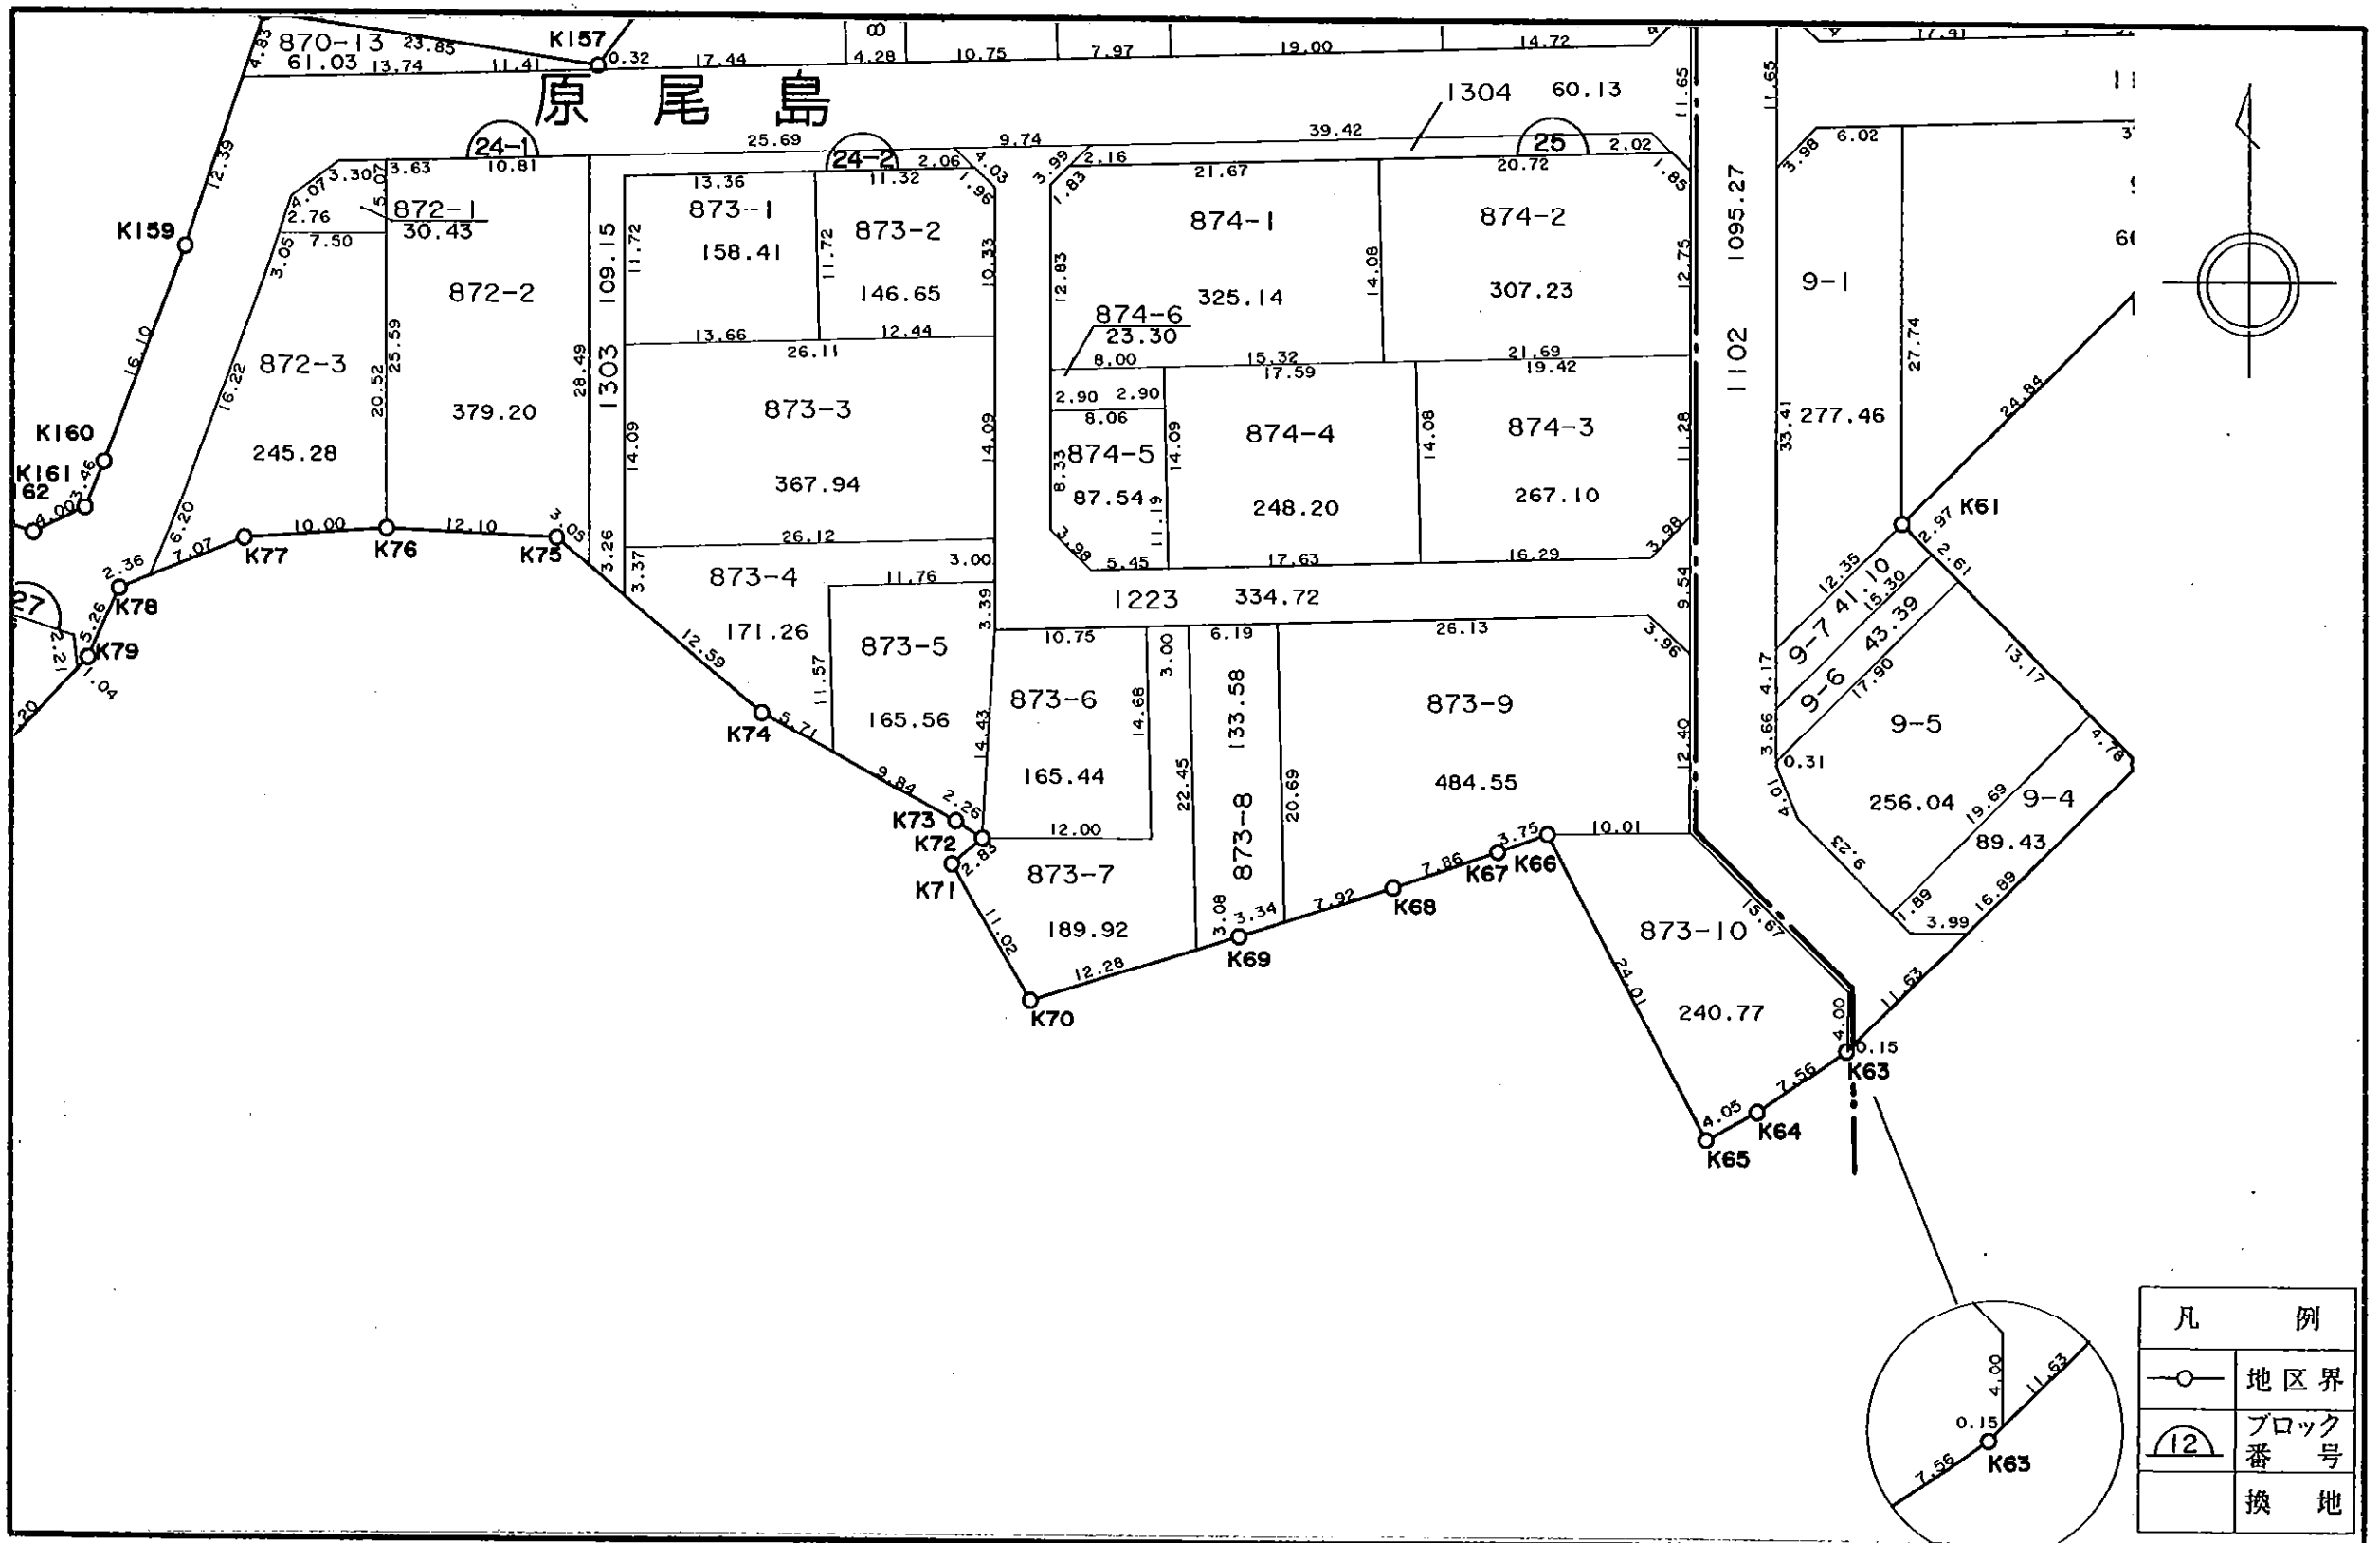

凡 例	
○	地区界
⑫	ブロック番号
□	換地