


岡山市原尾島第二土地区画整理事業

換地図

縮尺五百分の一

8~9ブロック

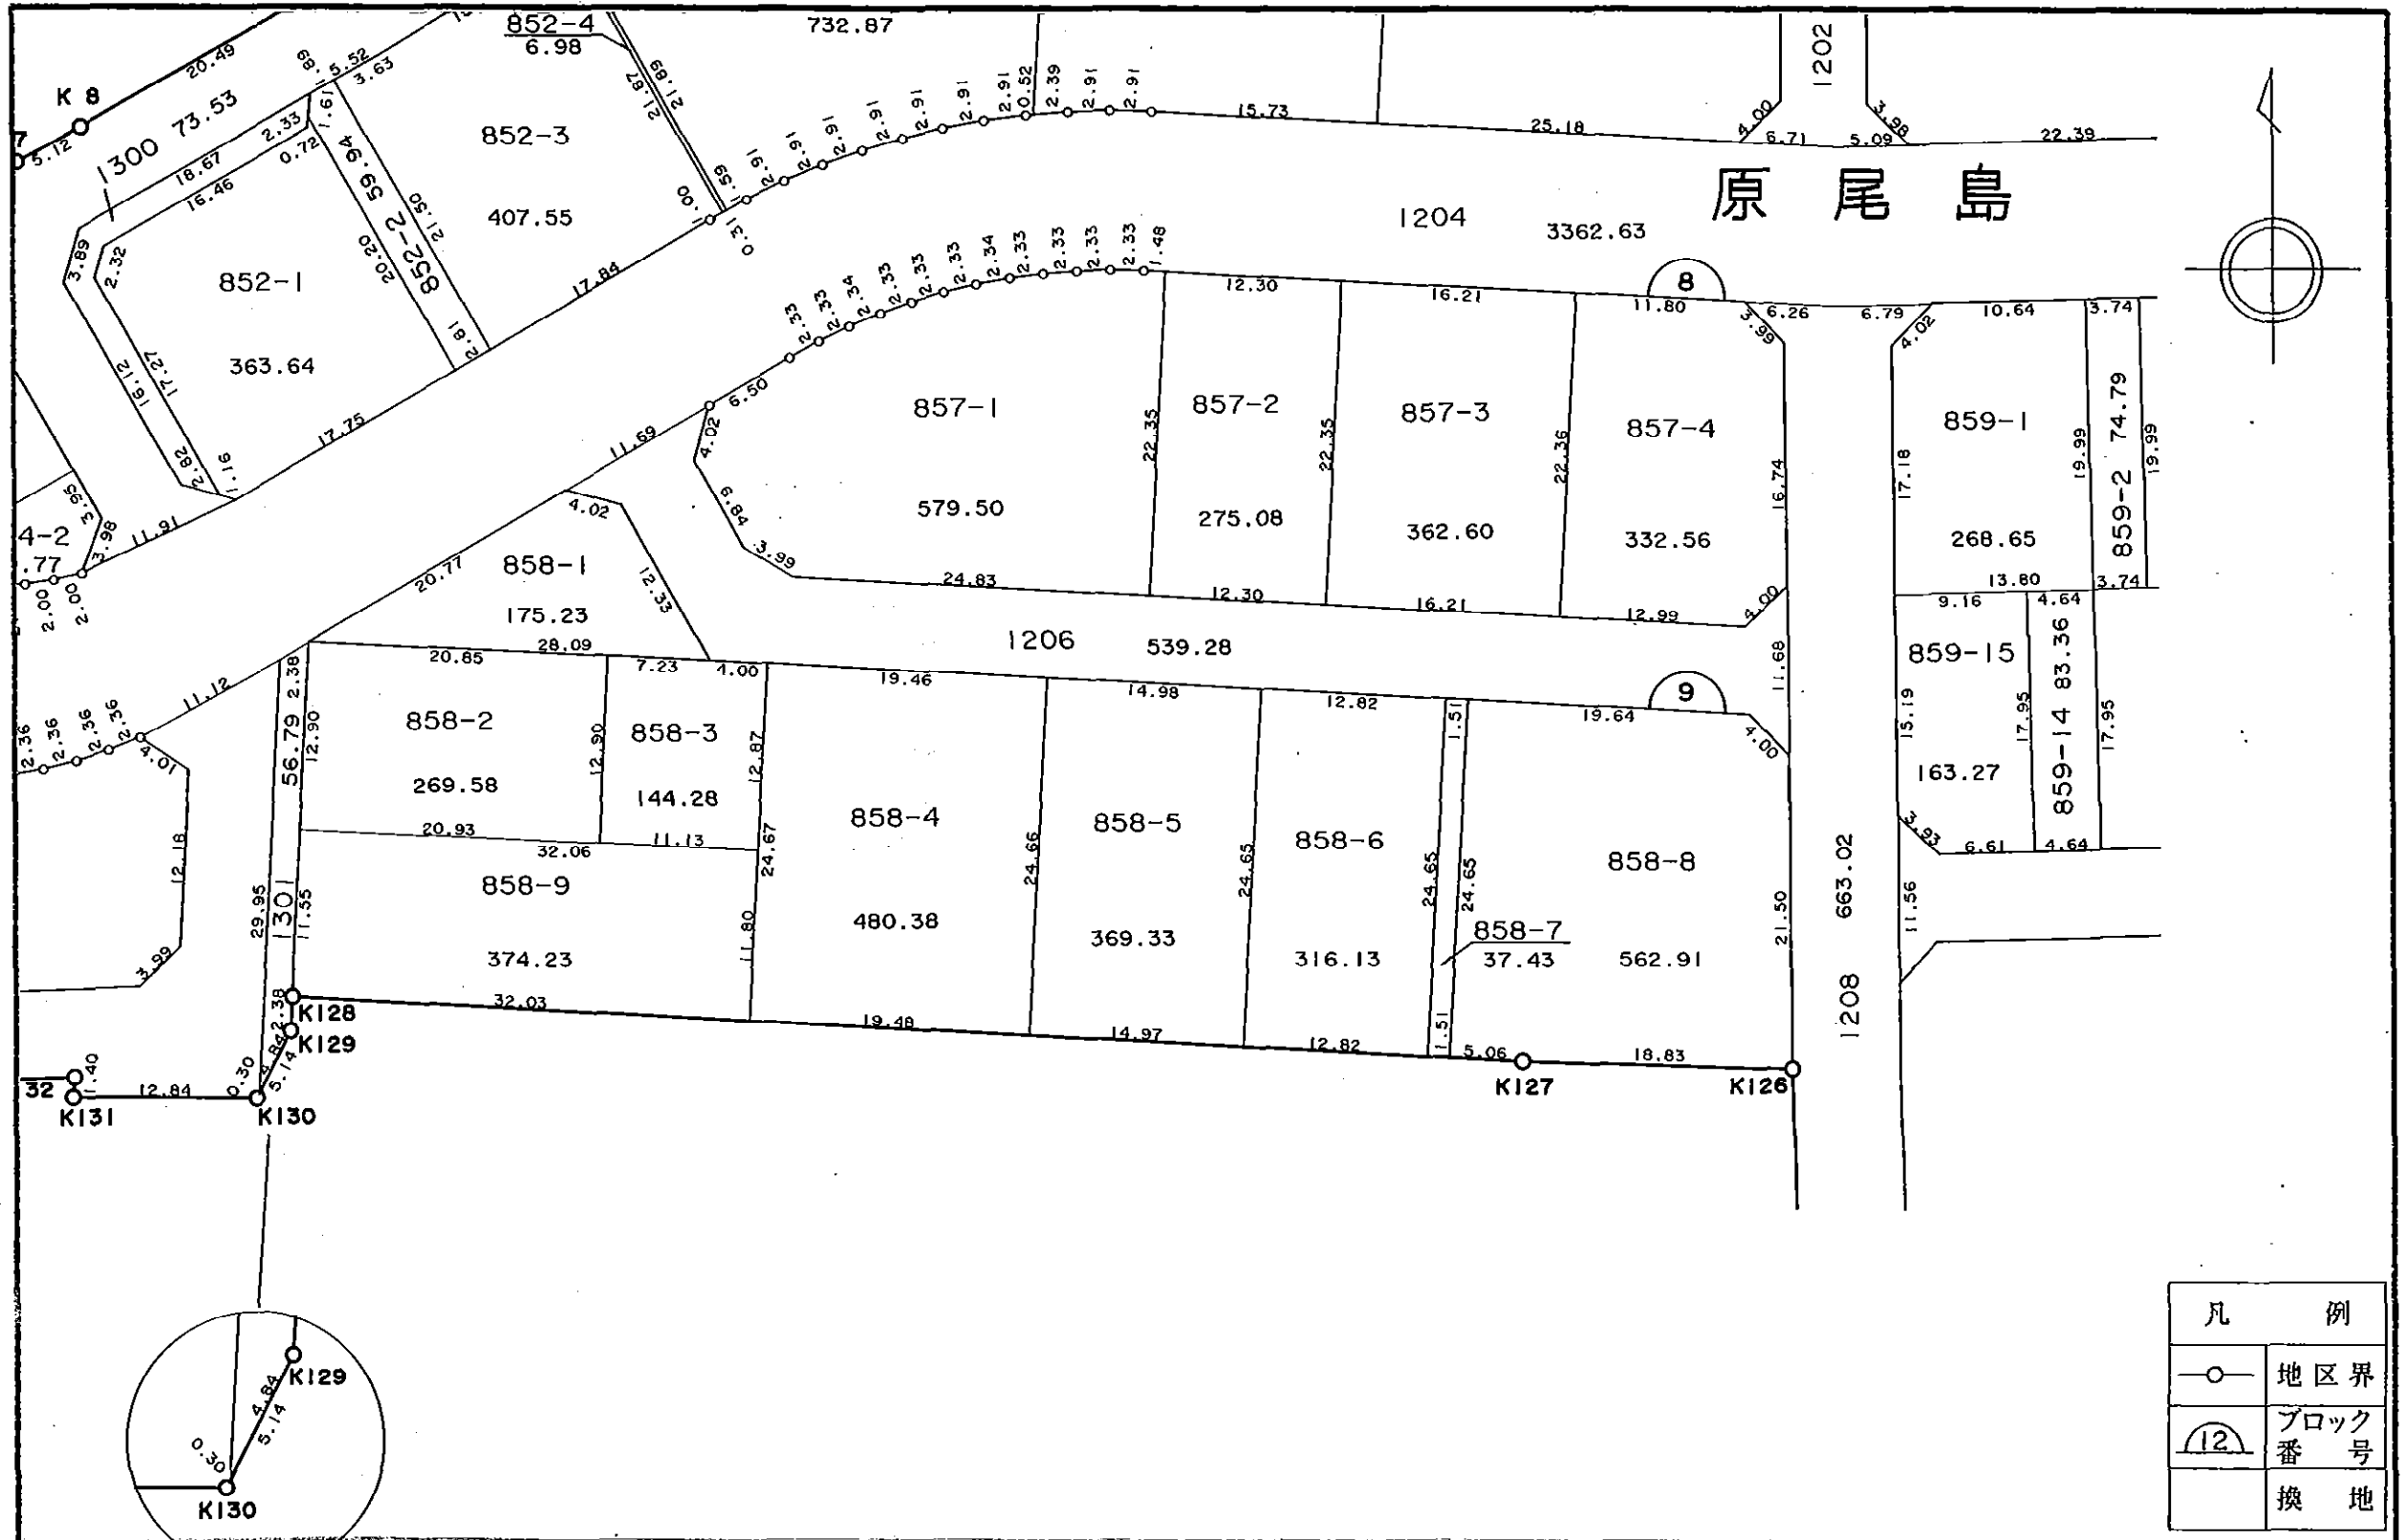

凡 例	
—○—	地区界
(12)	ブロック番号
	換地