


# 岡山市原尾島第二土地区画整理事業

## 換地図

縮尺五百分の一

16 ブロック

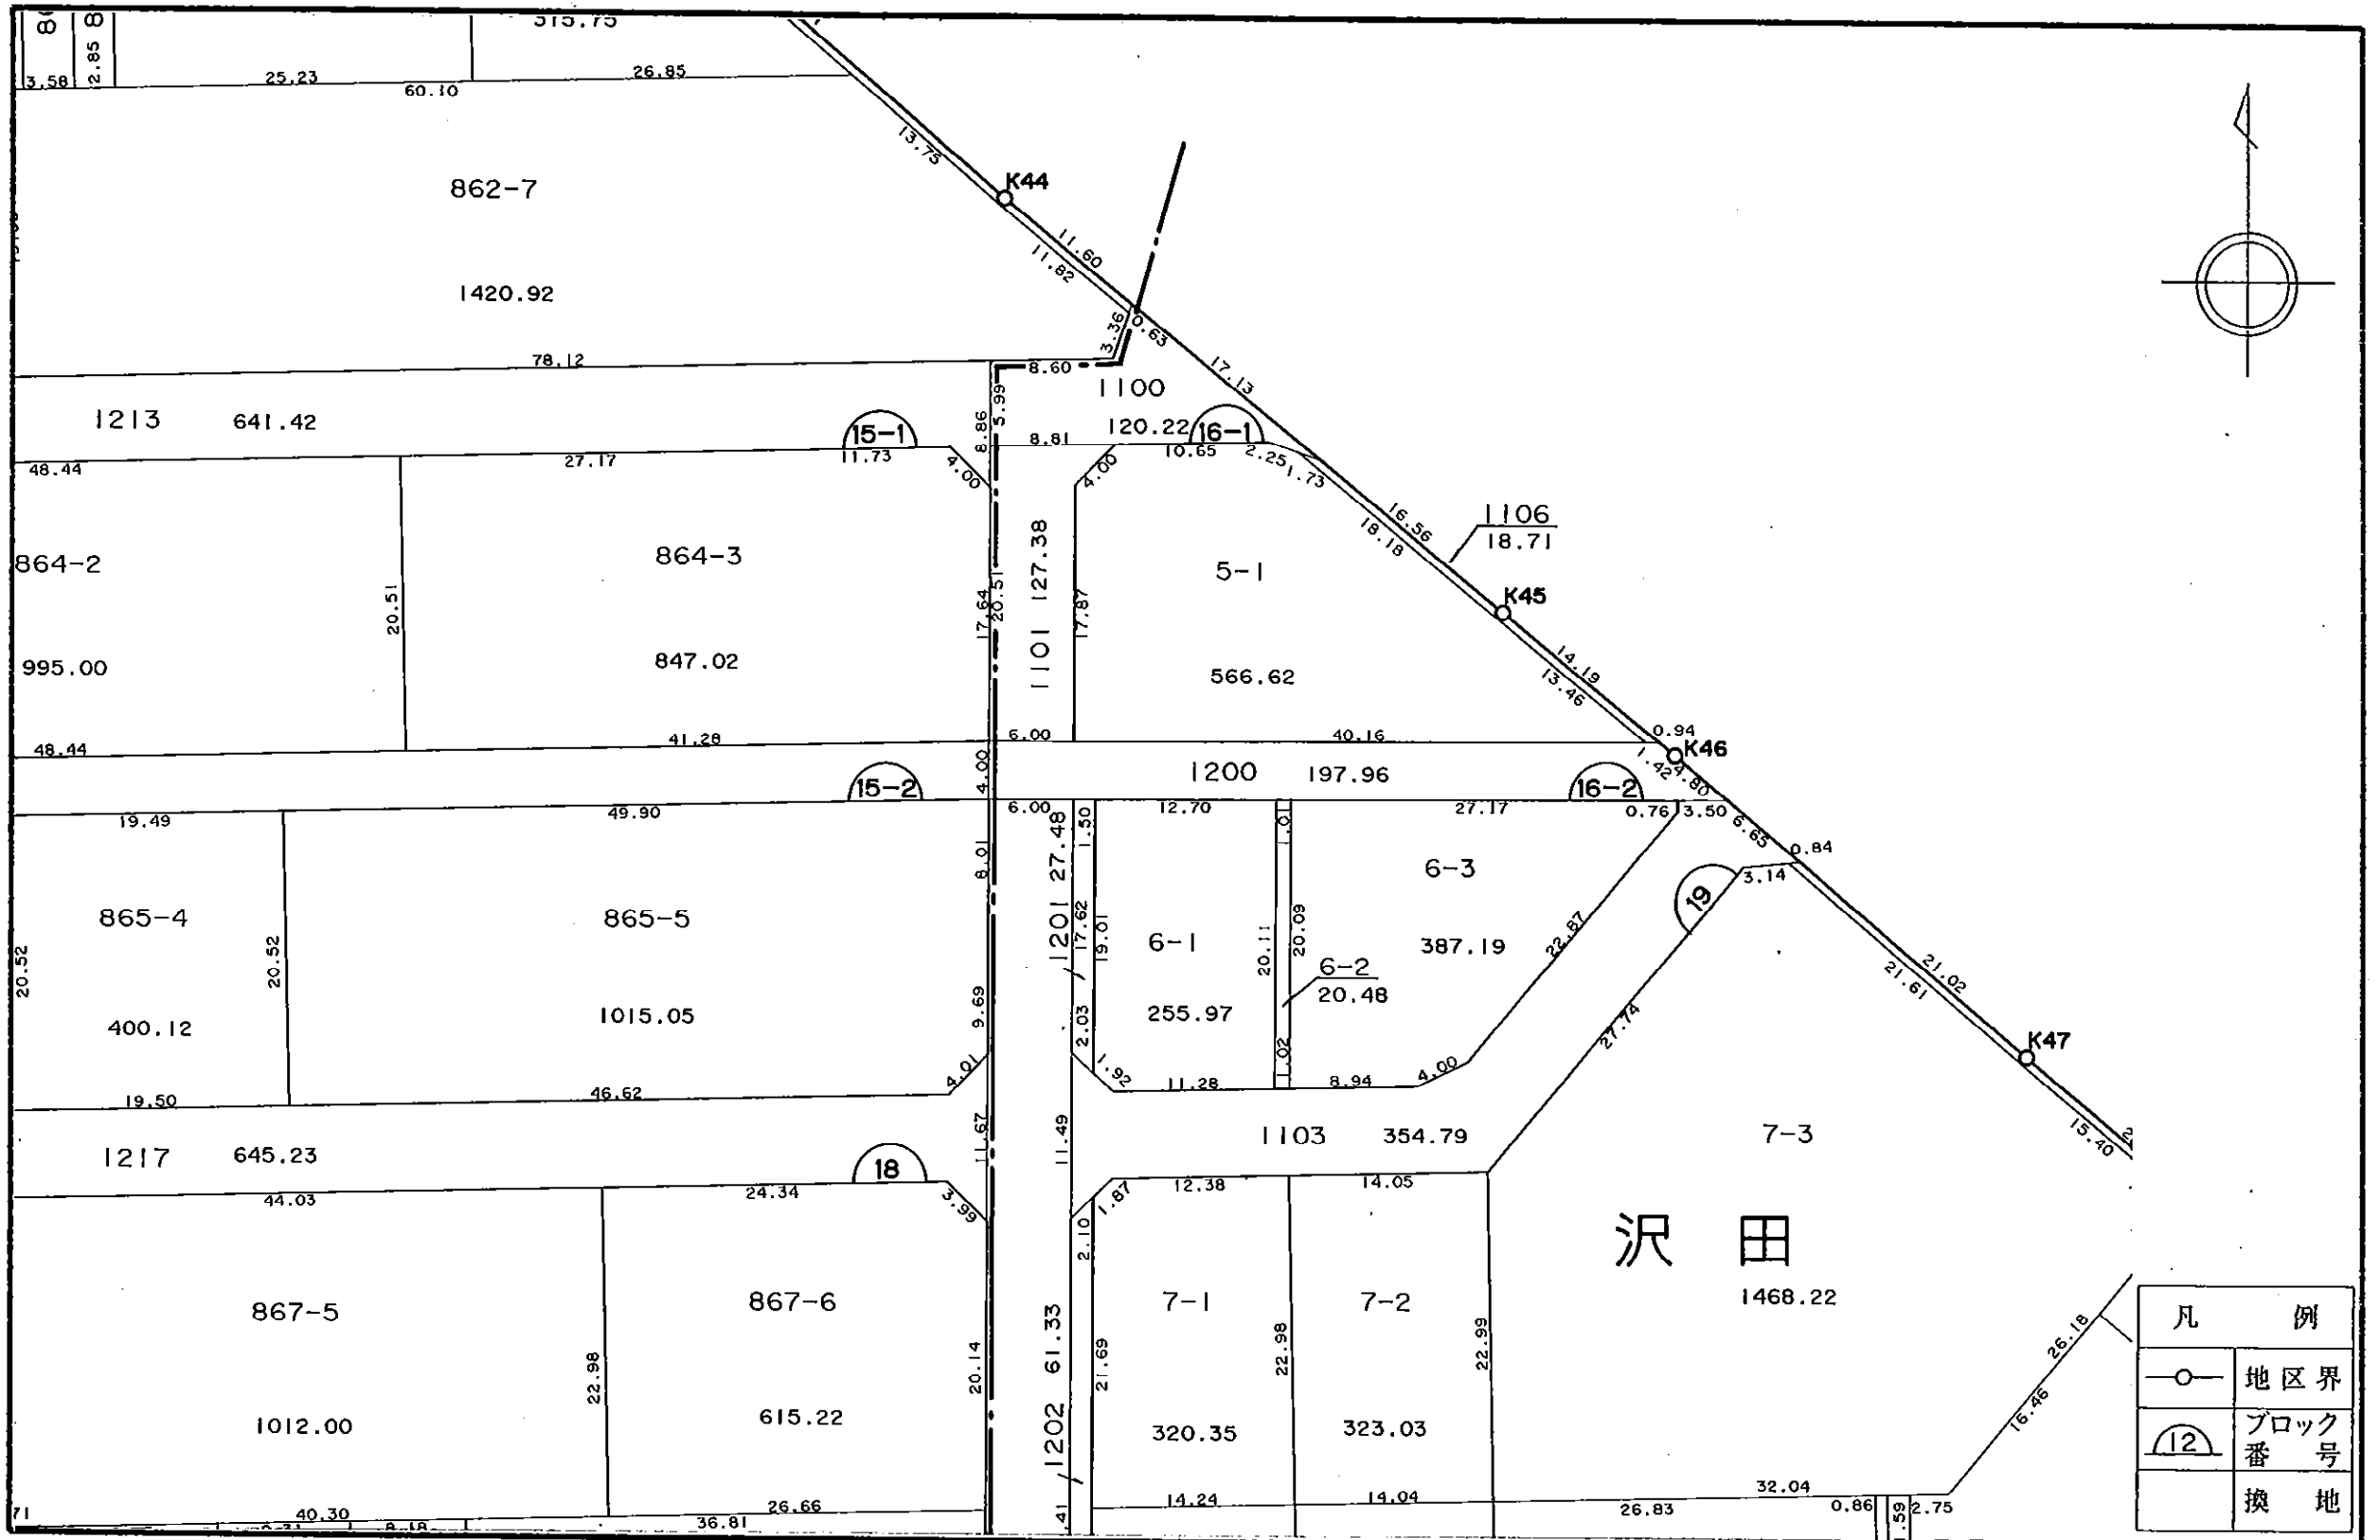

凡 例	
○	地区界
12	ブロック番号
	換地