
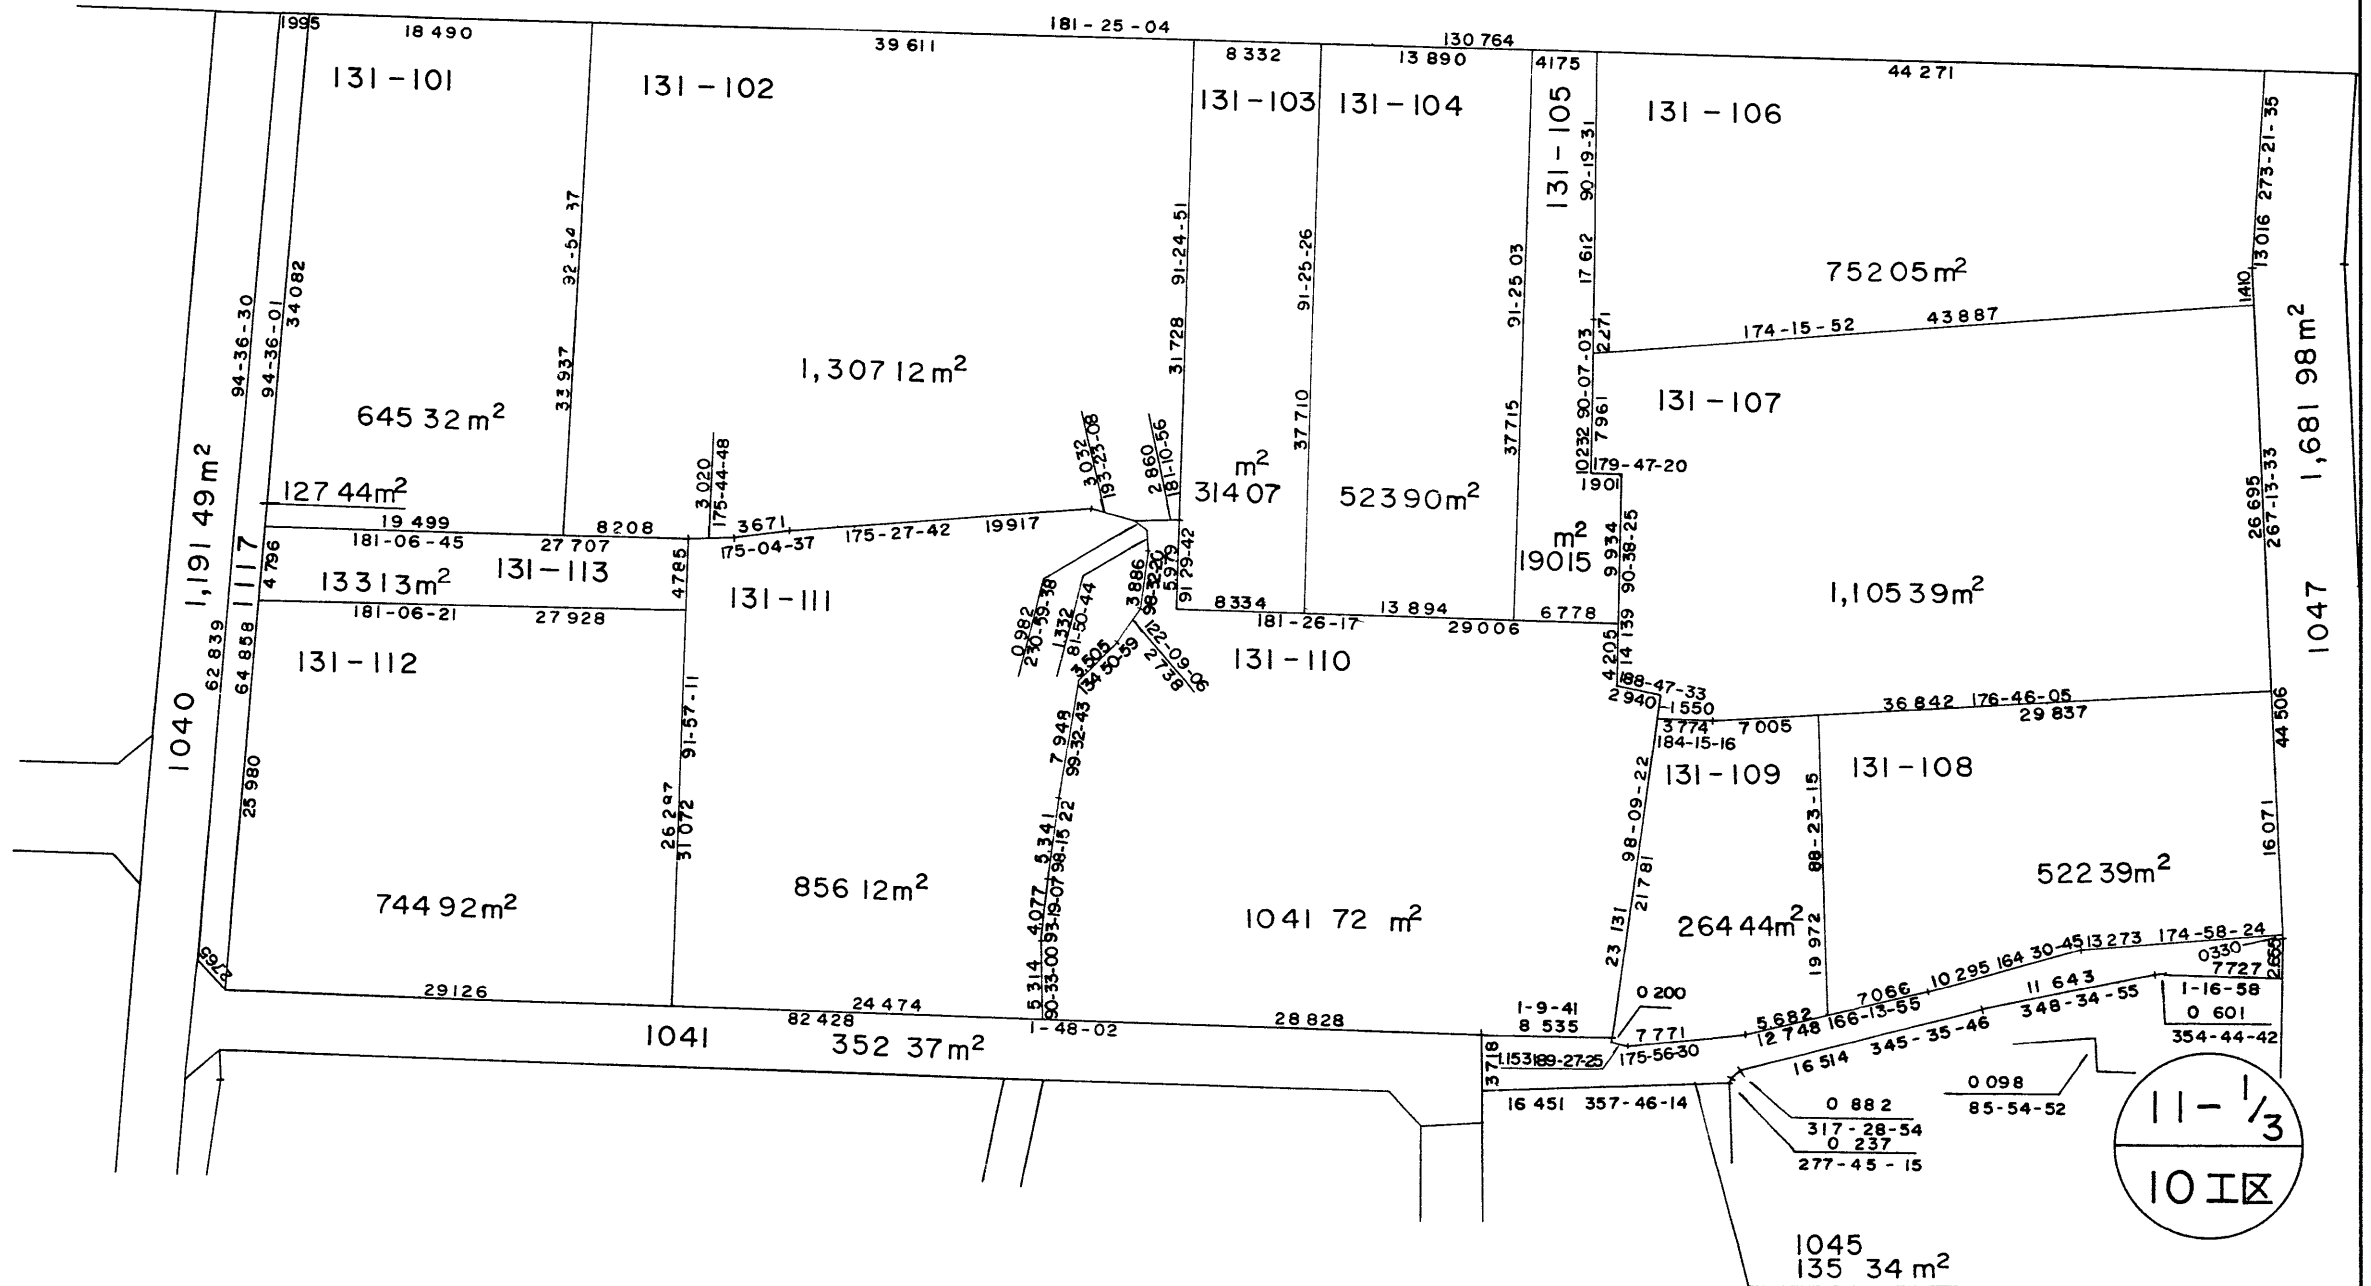


# 岡山県南広域都市計画事業岡山市今土地区画整理事業換地図

田 中

1031 24,430.62m<sup>2</sup>

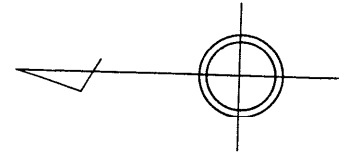

○印の画地が貴殿の換地です。

S = 1 500

