
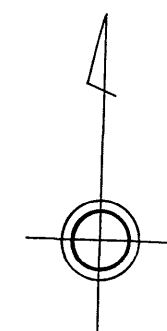


# 岡山県南広域都市計画事業岡山市今土地区画整理事業換地図

今 六 丁 目

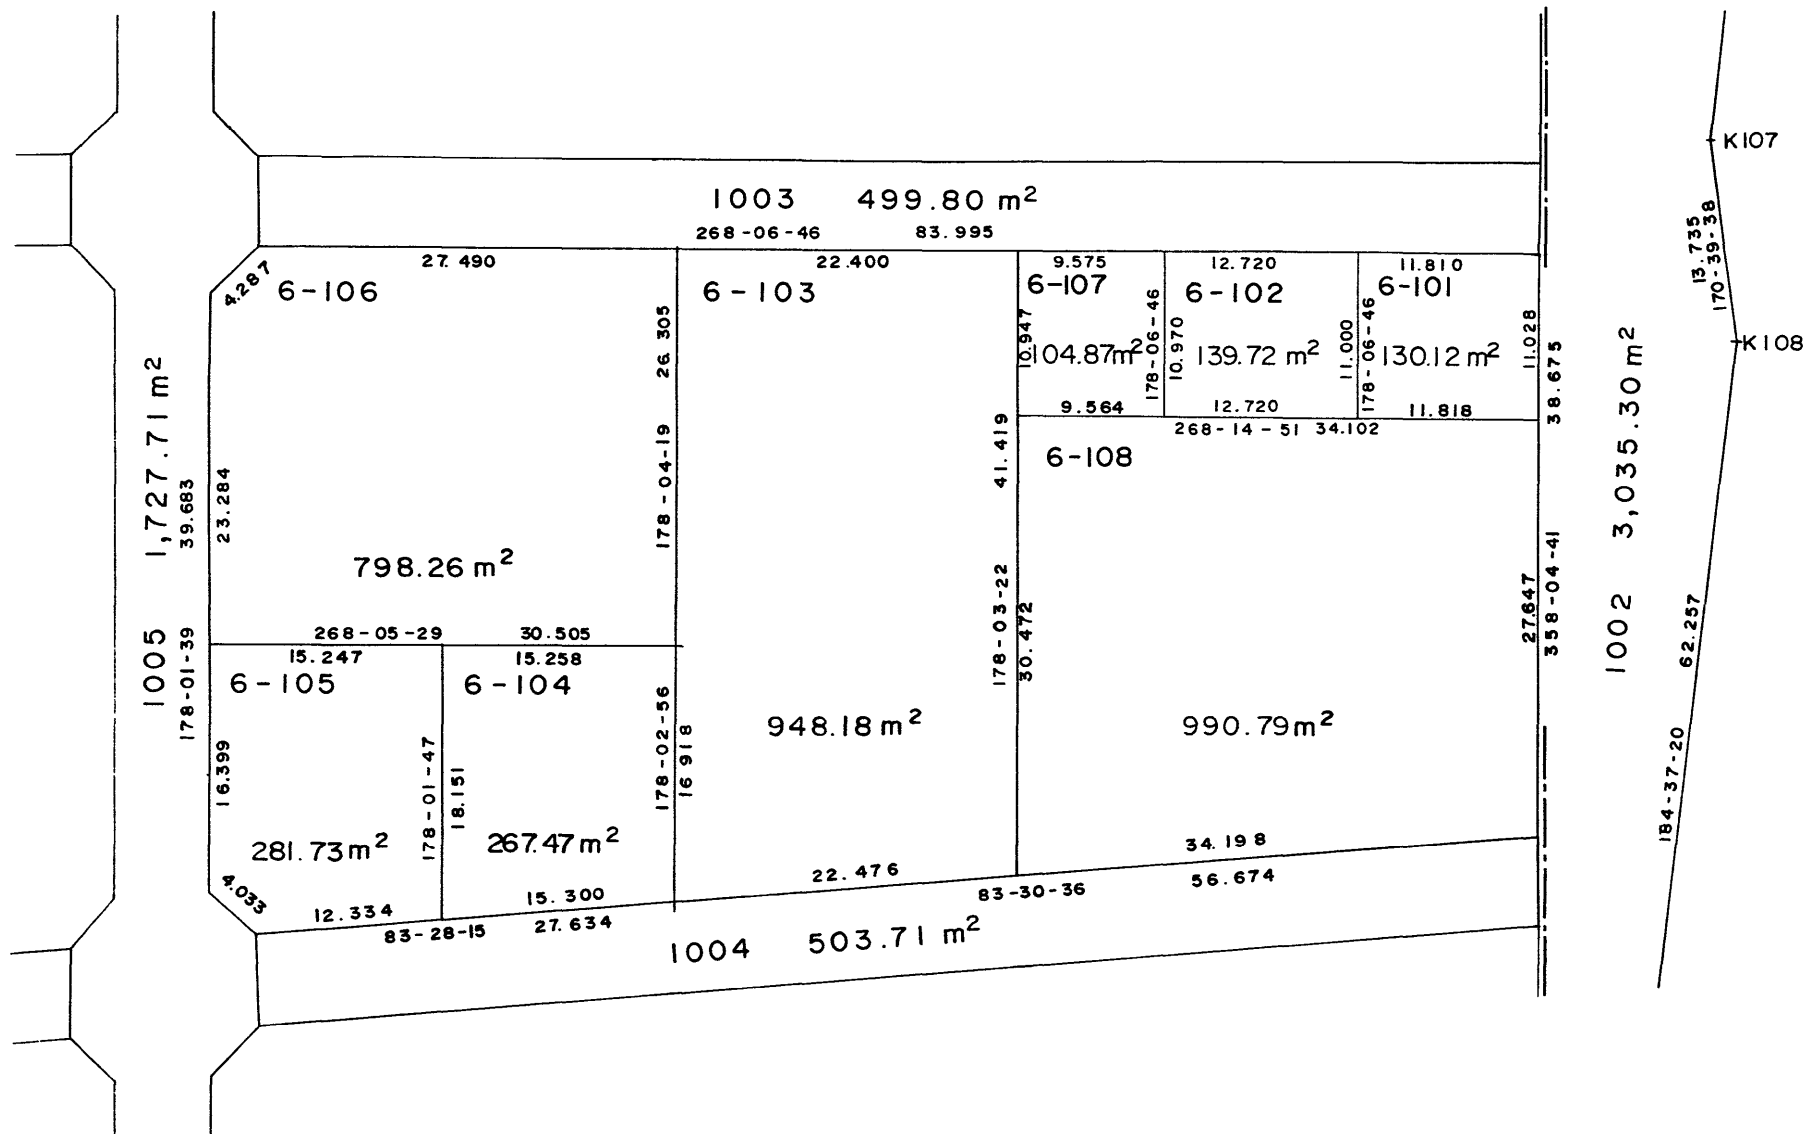

上 中 町 二 丁 目

5  
2工区

○印の画地が貴殿の換地です。

S=1:500