


岡山県南広域都市計画事業岡山市今土地区画整理事業換地図

今六丁目

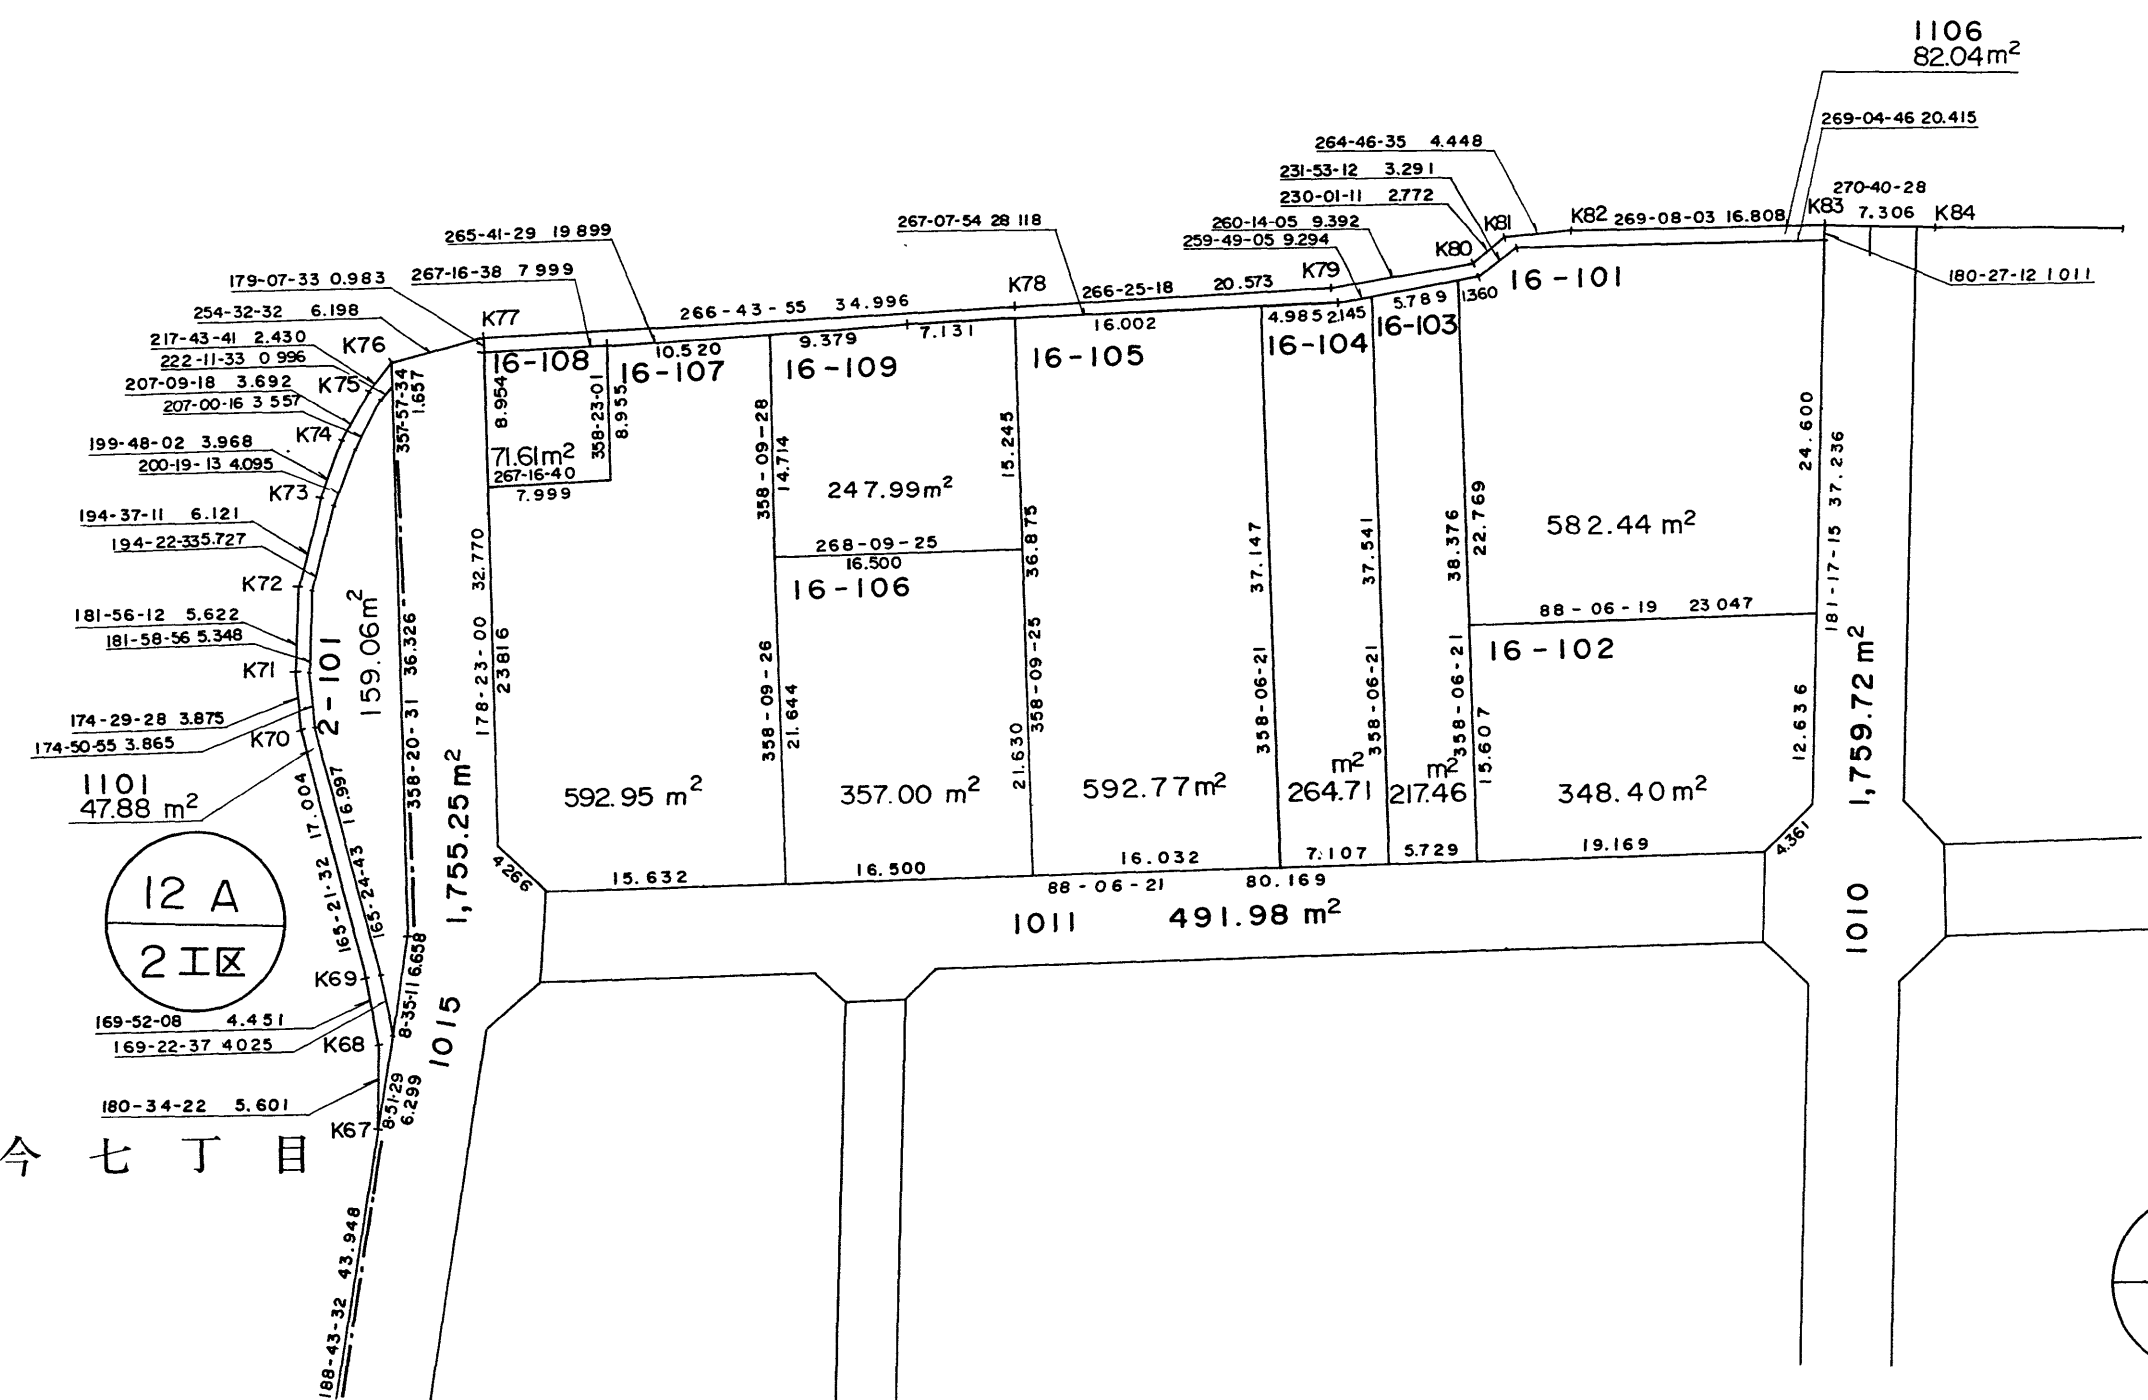

今七丁目

12
2Ⅰ区

○印の画地が貴殿の換地です。

S=1:500