
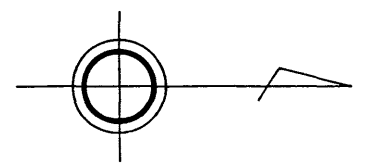


岡山県南広域都市計画事業岡山市今土地区画整理事業換地図

辰 巳

問 屋 町

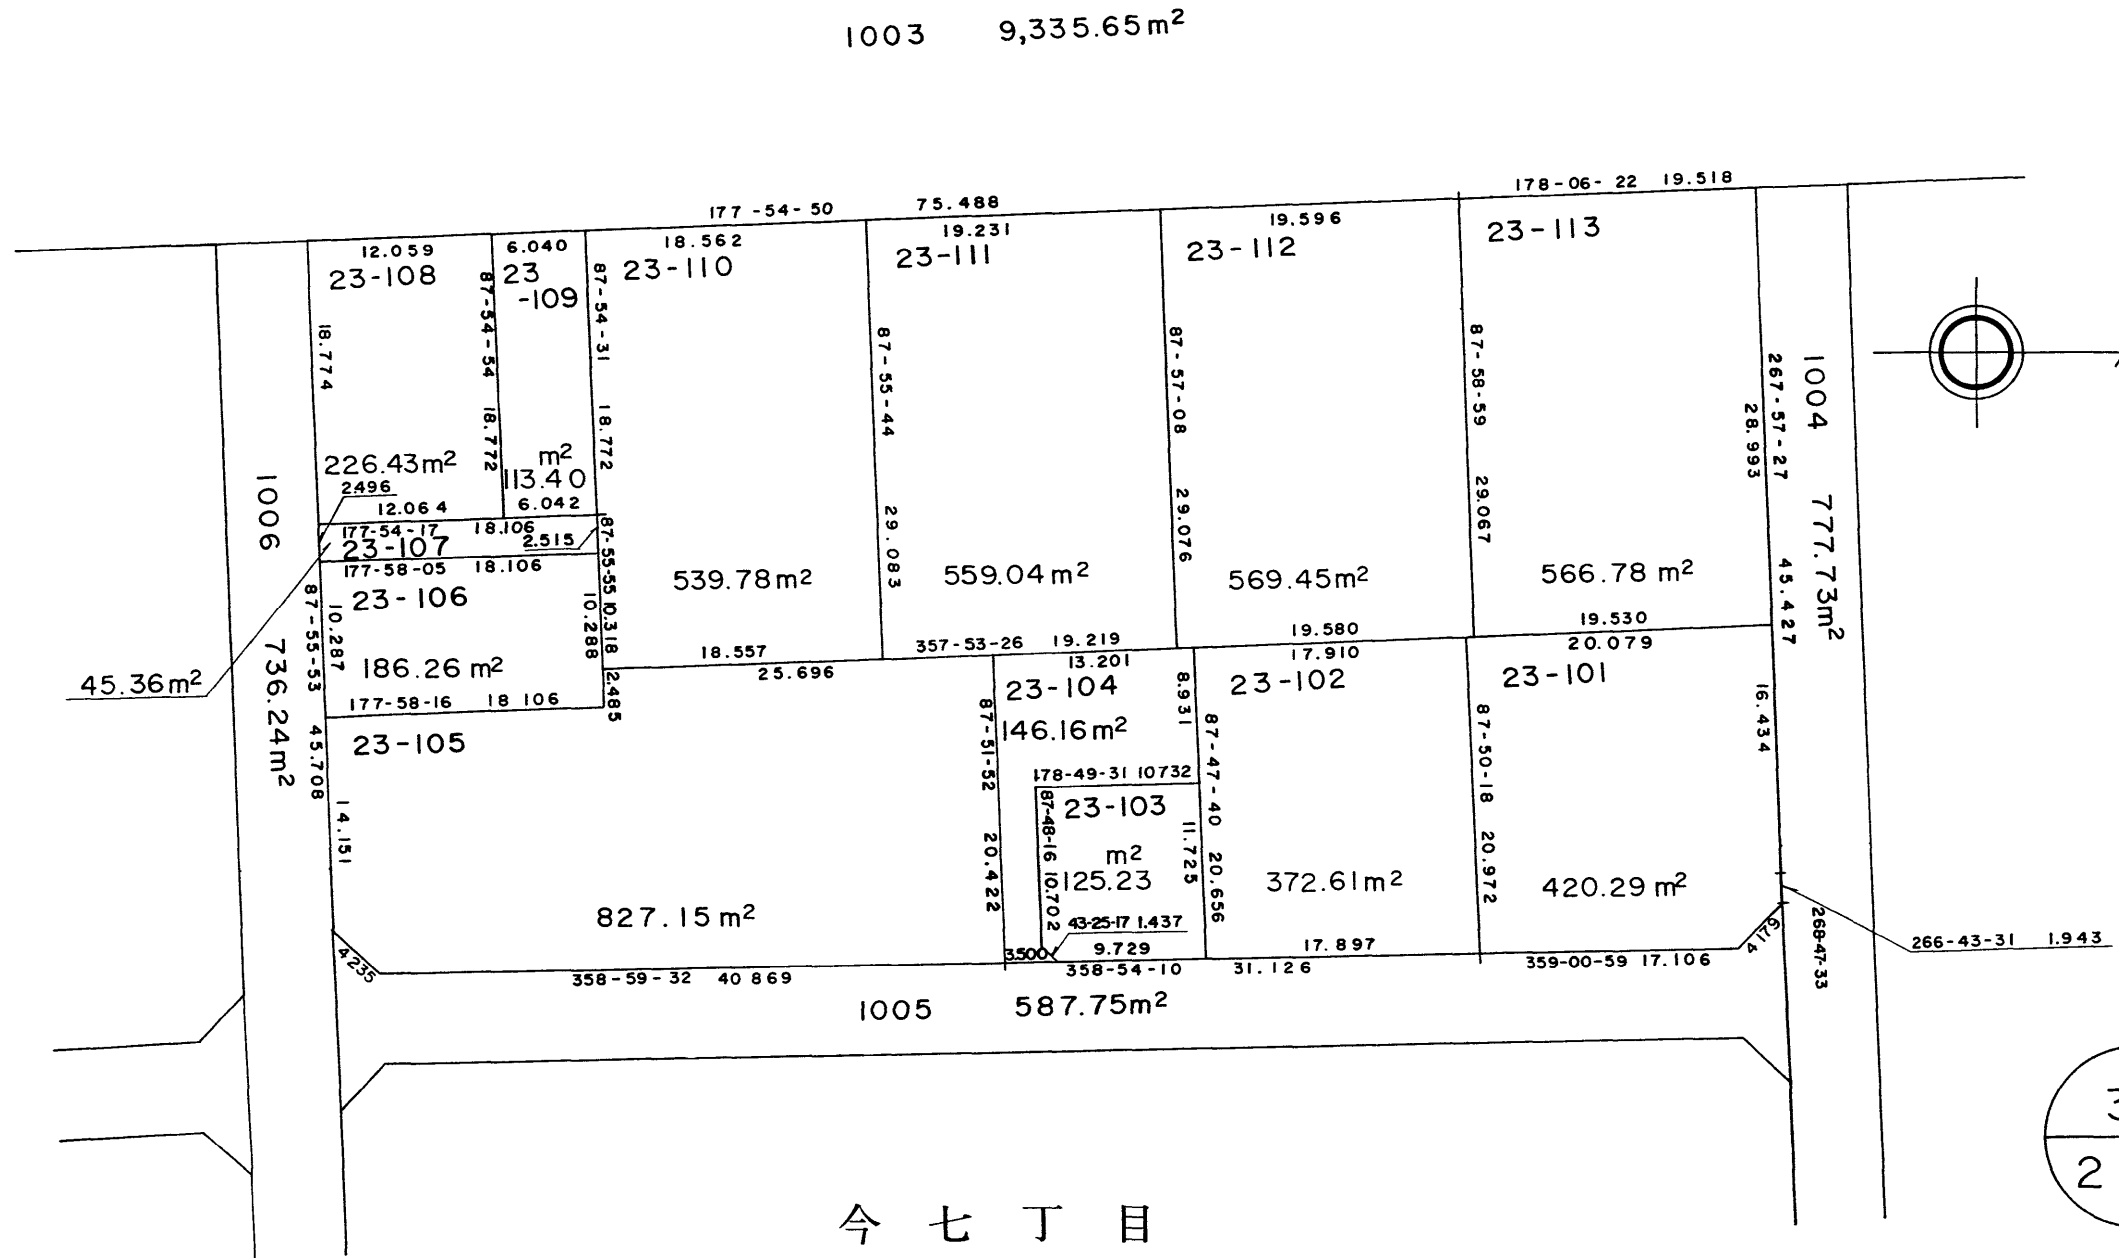

31
2 工 区

今 七 丁 目

○印の画地が貴殿の換地です。

S=1:500