



岡山県南広域都市計画事業岡山市今土地区画整理事業換地図

今七丁目

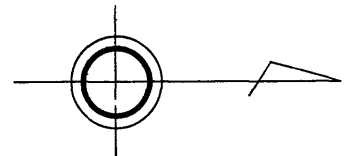

今四丁目

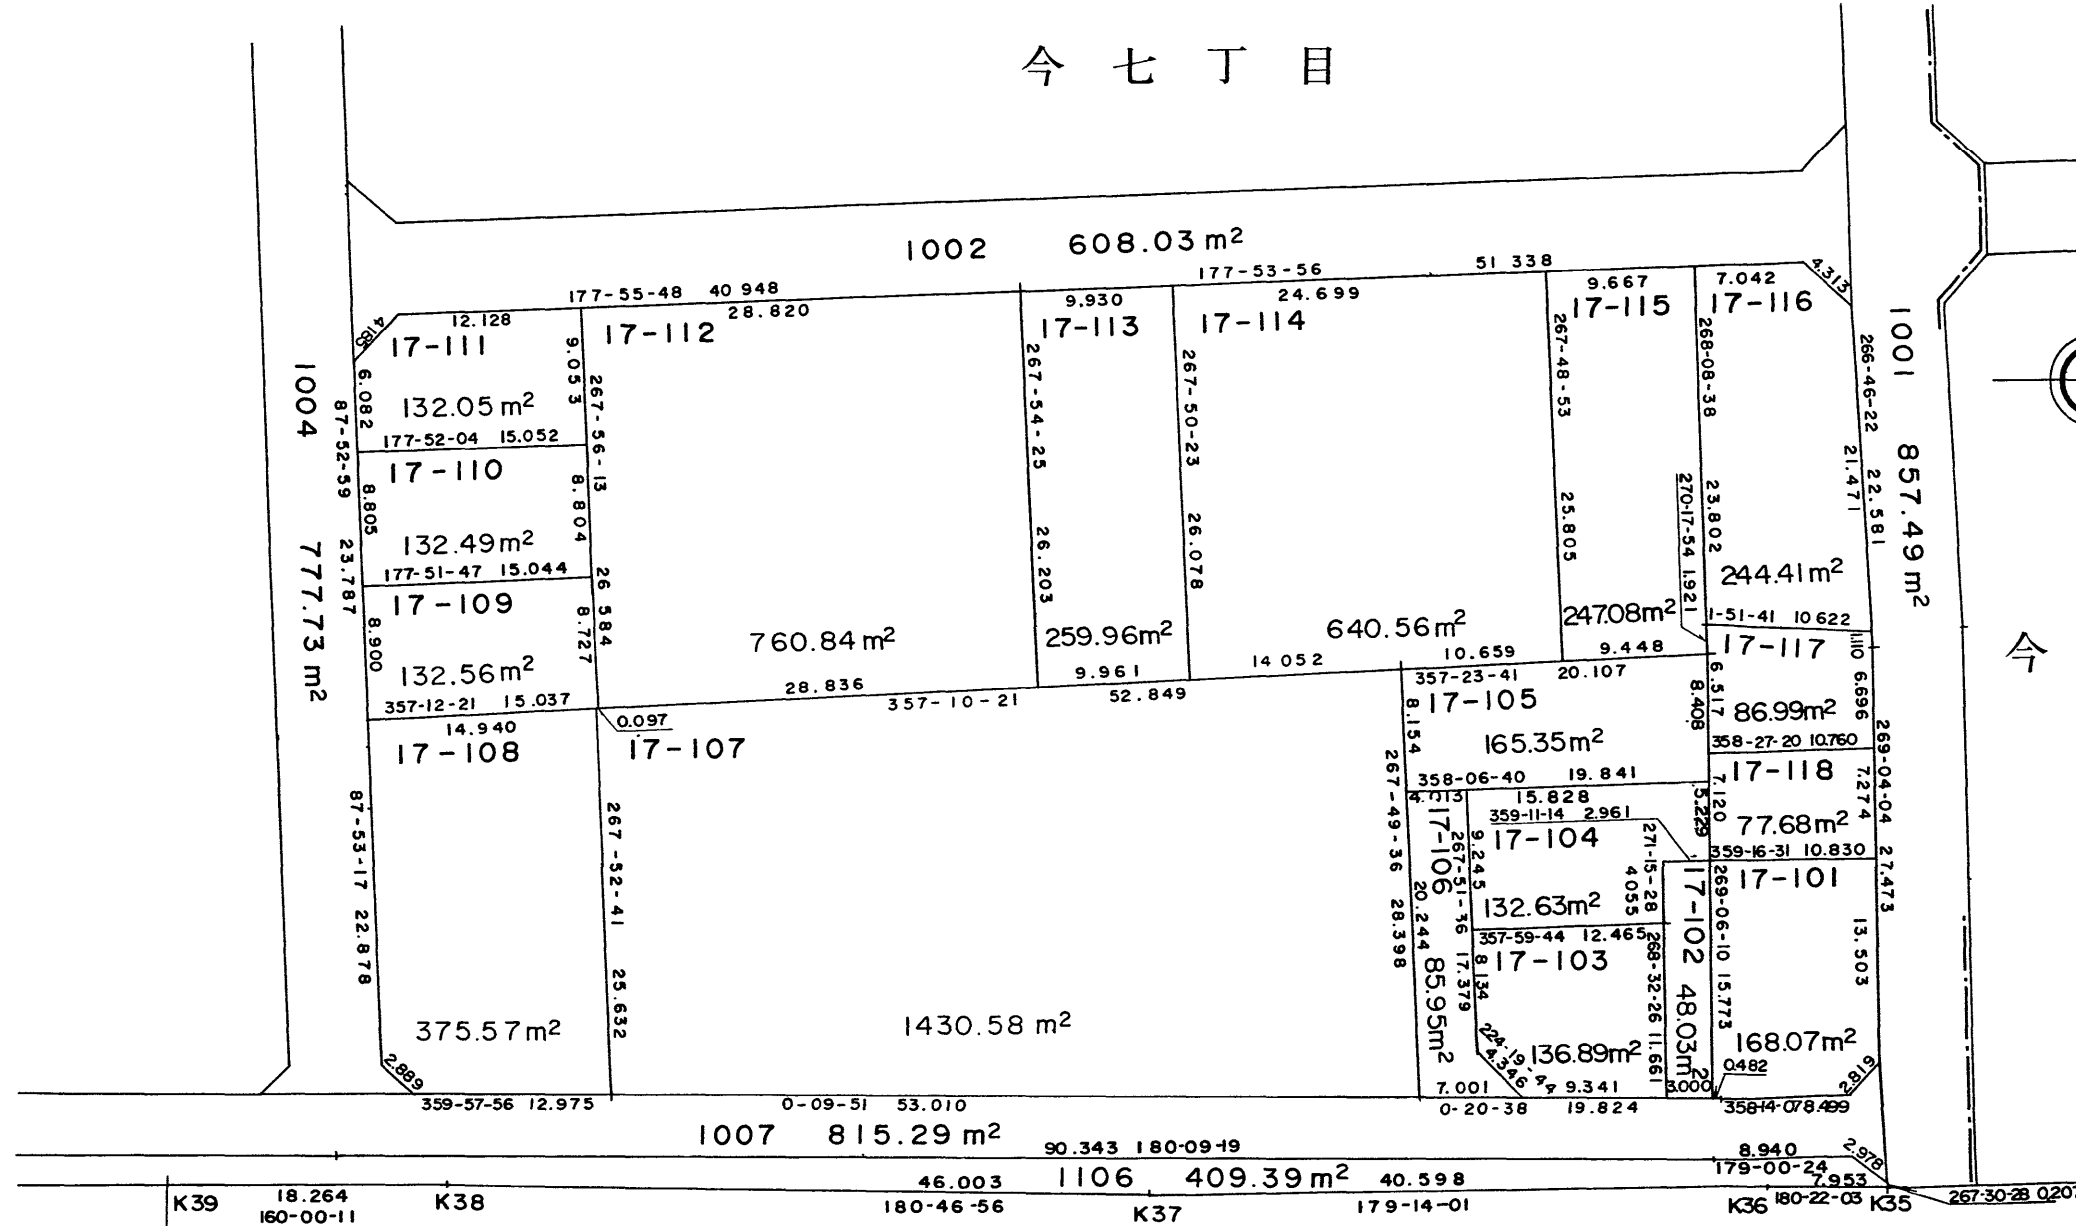

28
2区

○印の画地が貴殿の換地です。

S = 1:500