
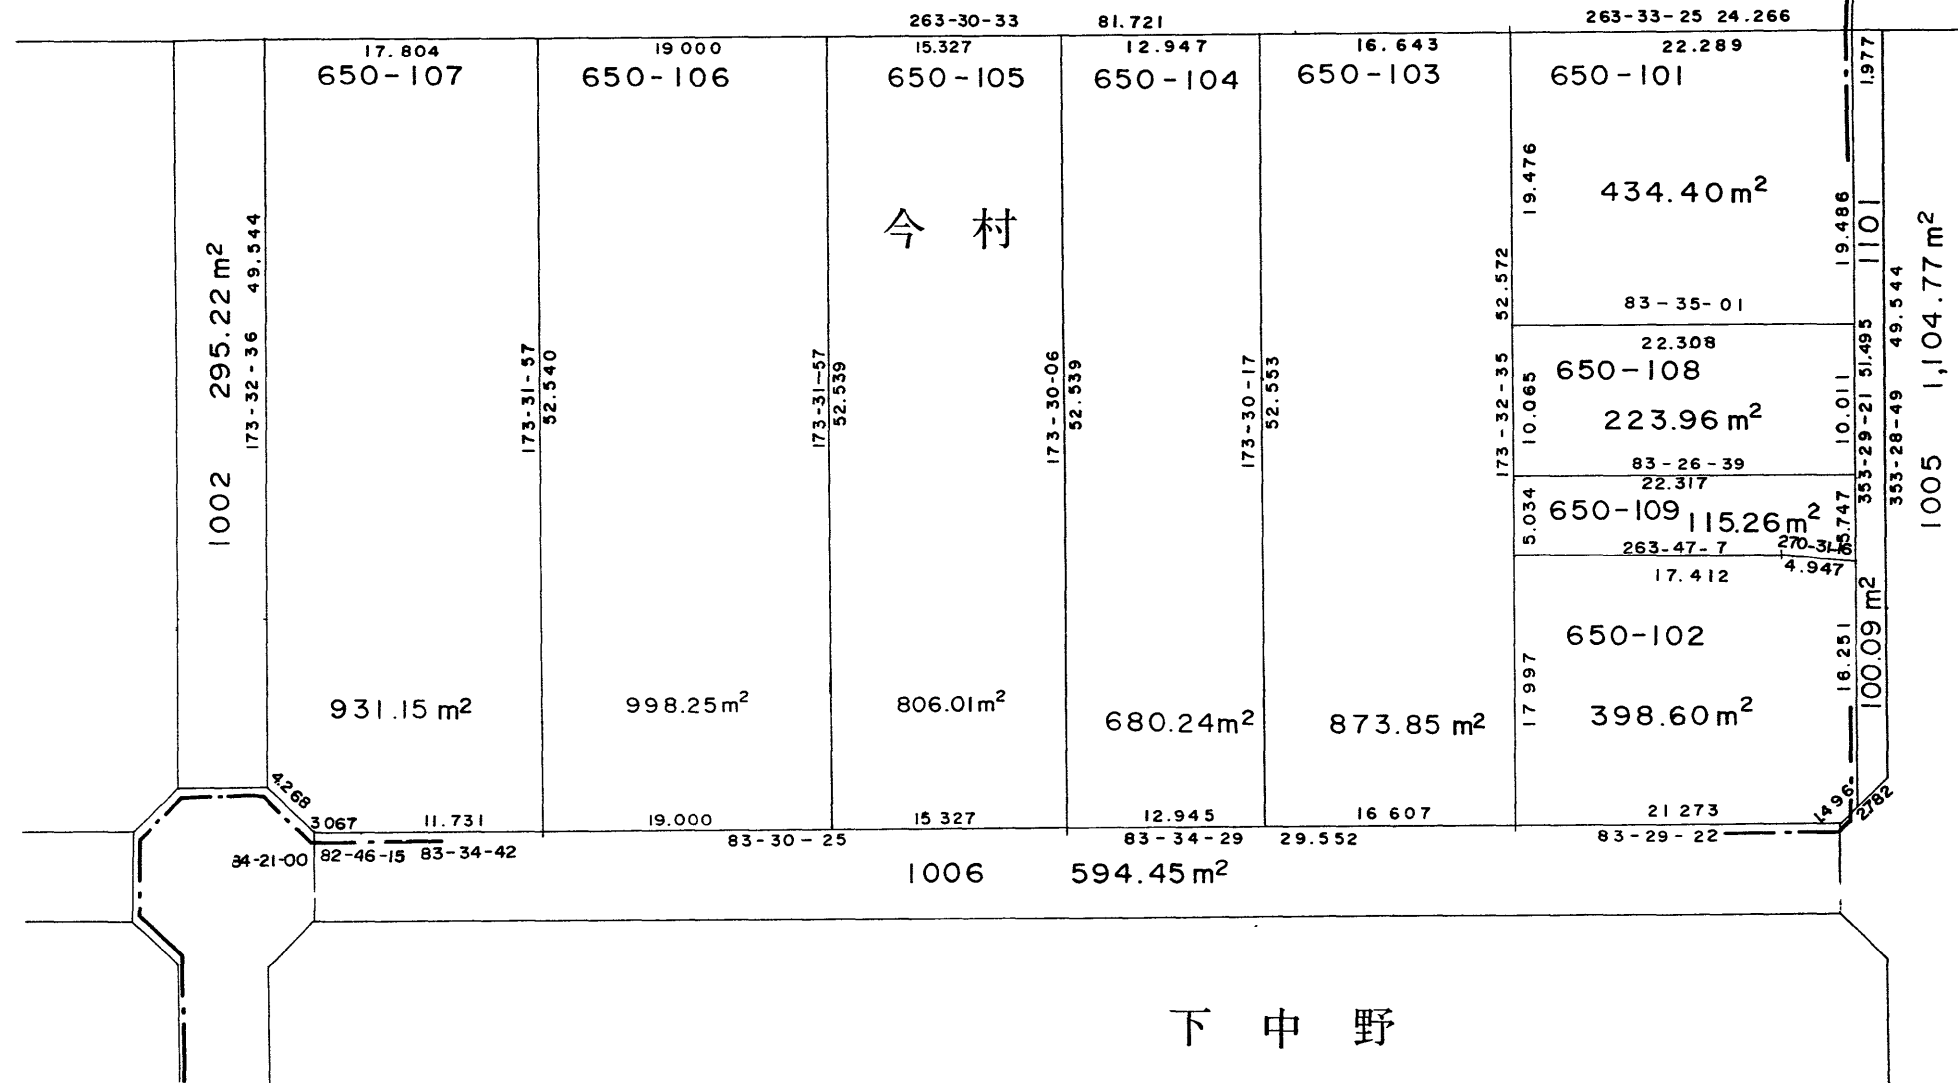



# 岡山県南広域都市計画事業岡山市今土地区画整理事業換地図

今六丁目

1001 6,656.04 m<sup>2</sup>

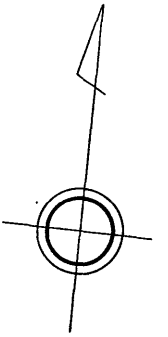

下中野

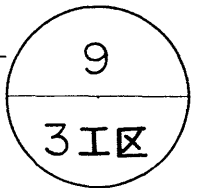

○印の画地が貴殿の換地です。

S=1:500