



# 岡山県南広域都市計画事業岡山市今土地区画整理事業換地図

今 八 丁 目

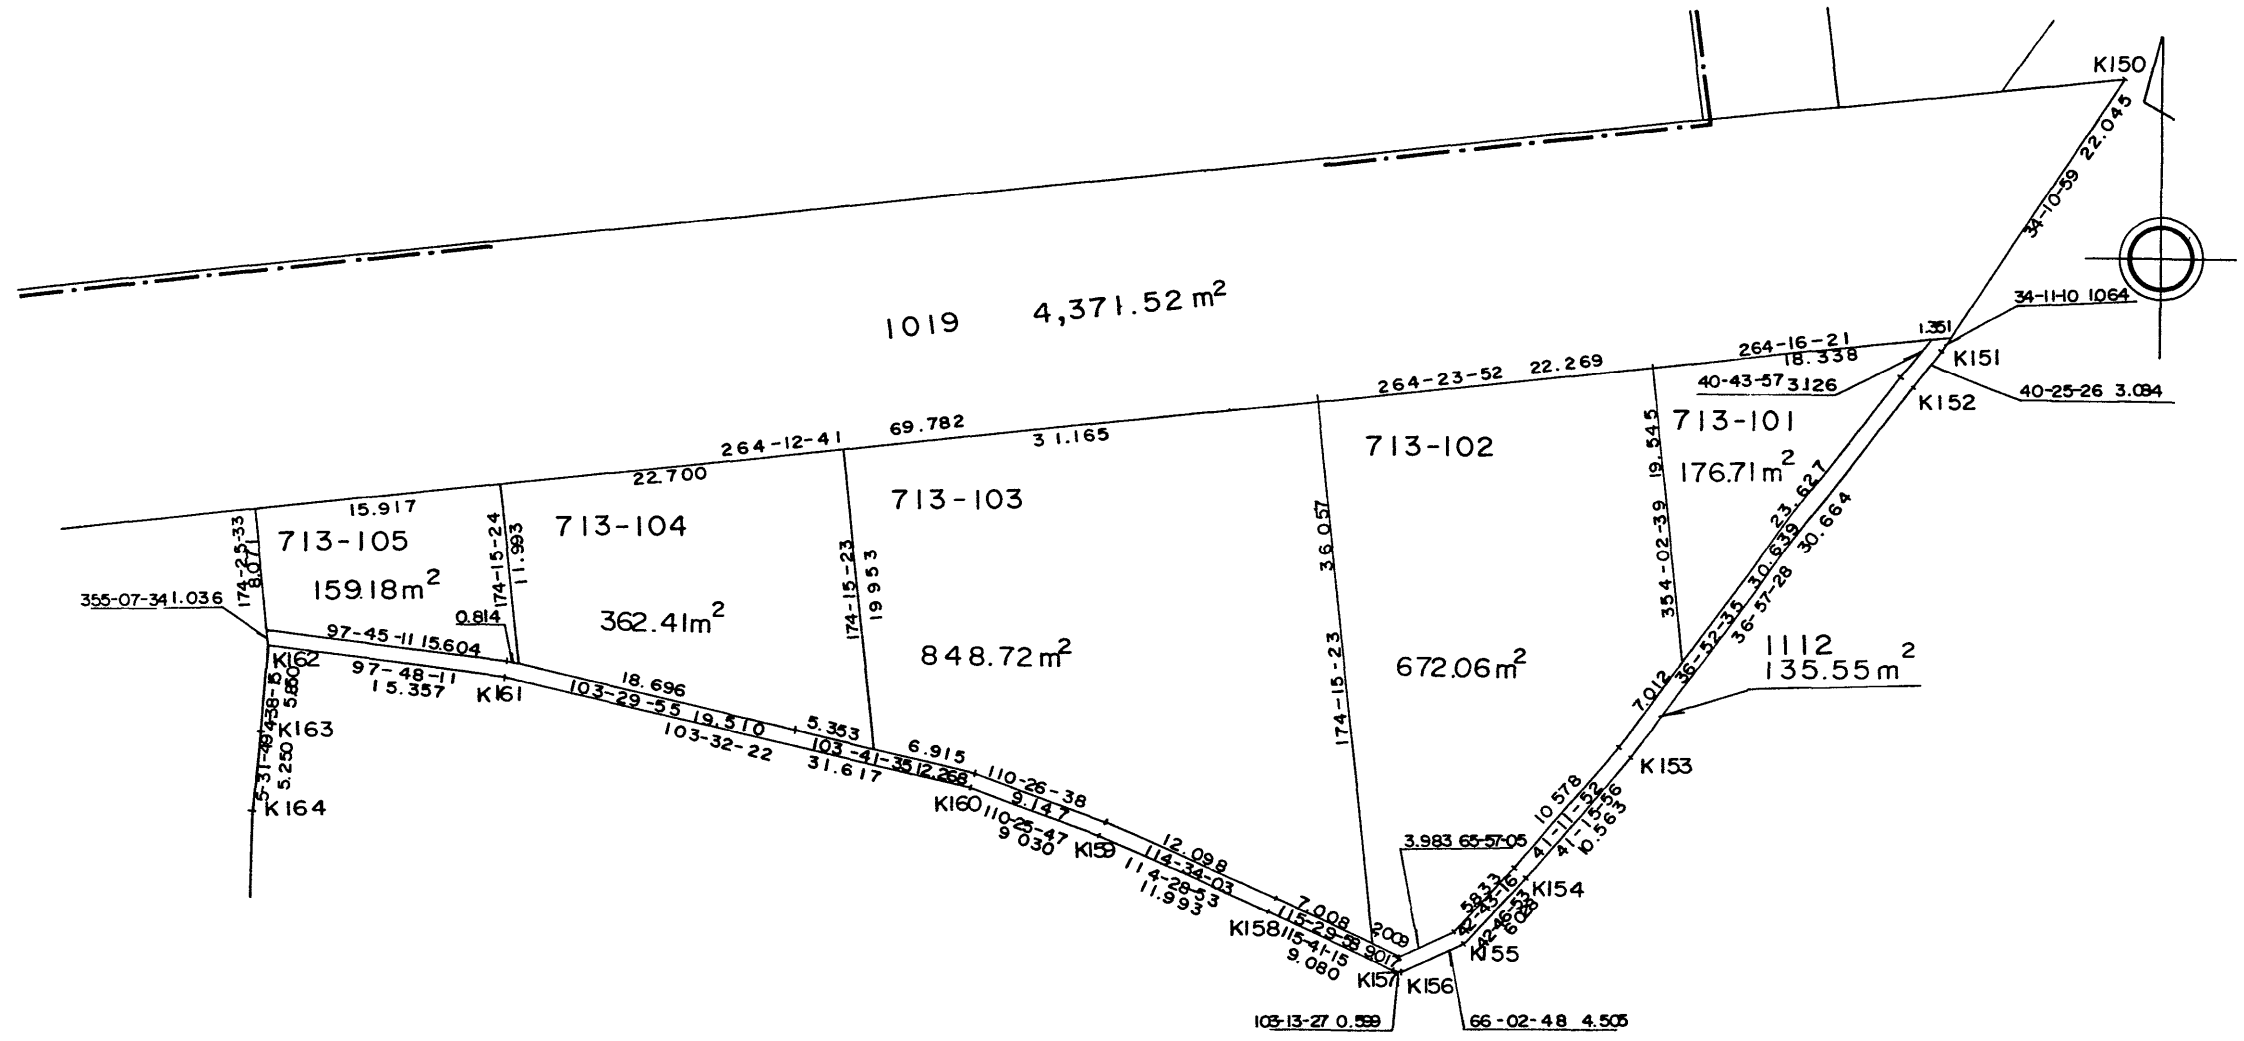

下 中 野

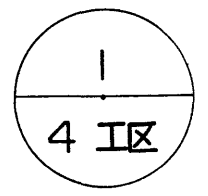

○印の画地が貴殿の換地です。

S=1:500