
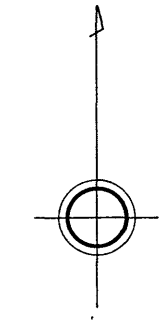


# 岡山県南広域都市計画事業岡山市今土地区画整理事業換地図

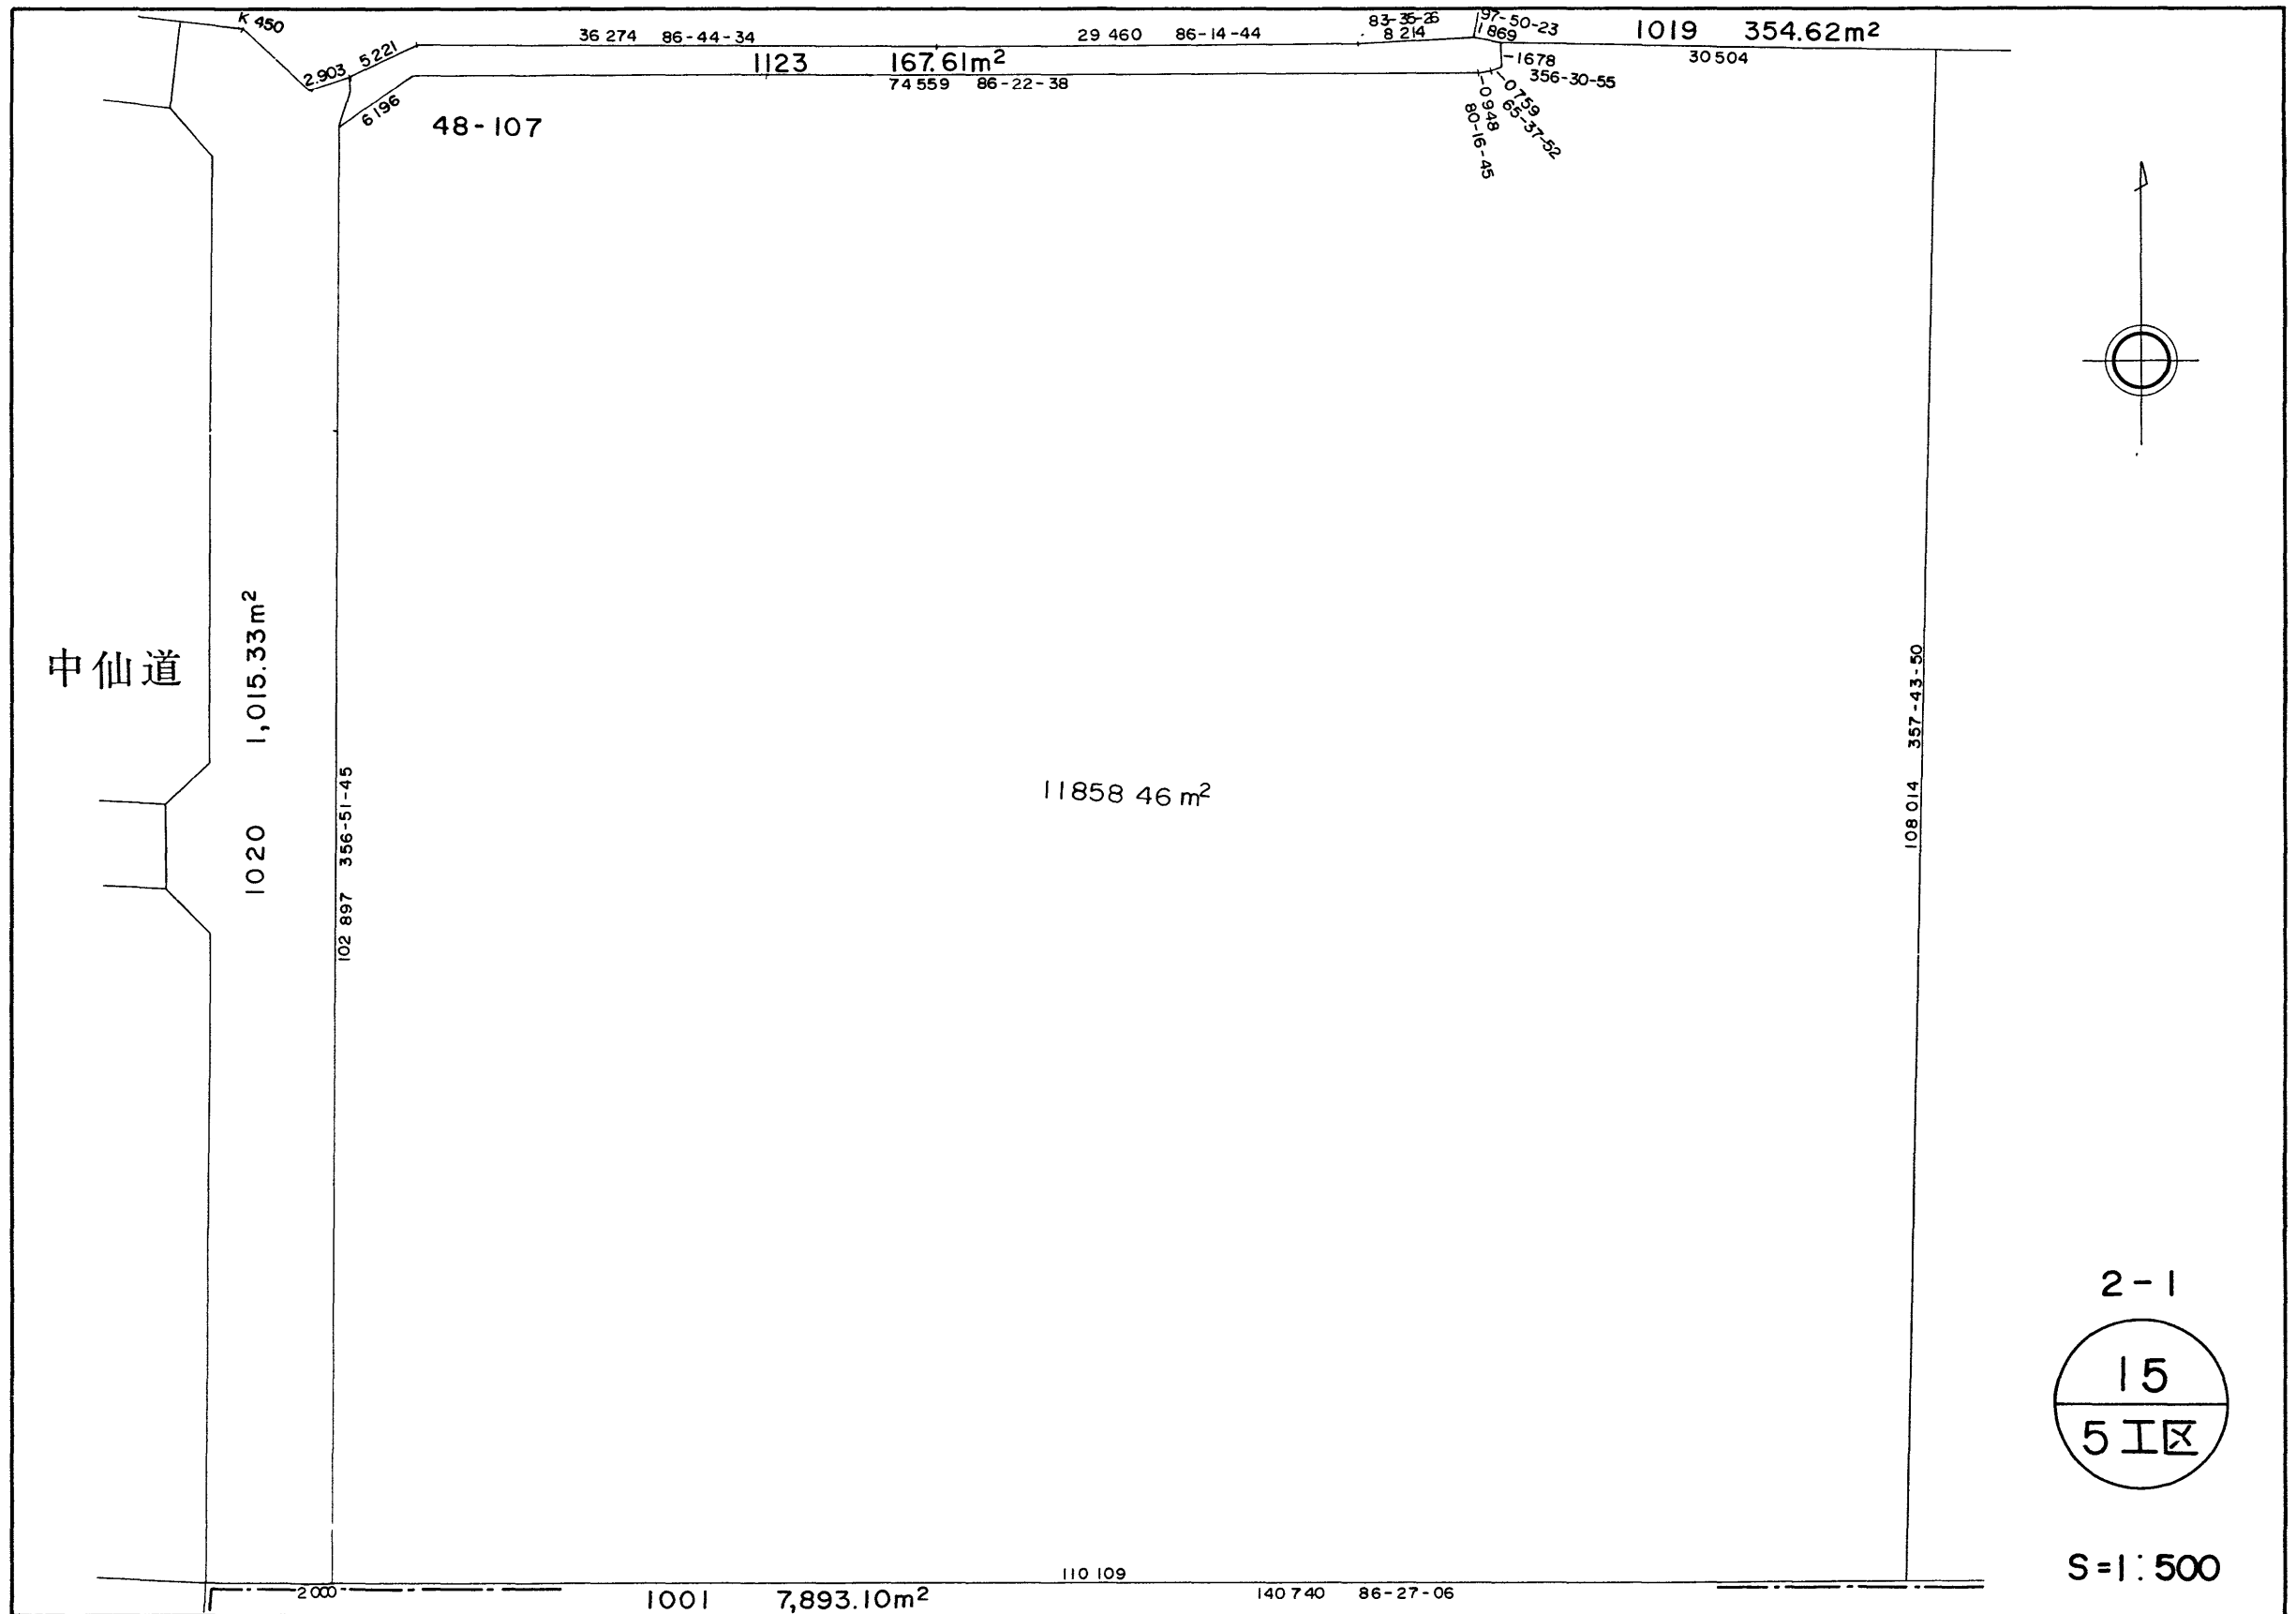

2-1  
 15  
 5Ⅰ区

S=1:500

○印の画地が貴殿の換地です。