



# 岡山県南広域都市計画事業岡山市今土地区画整理事業換地図

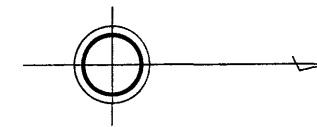

中 仙 道

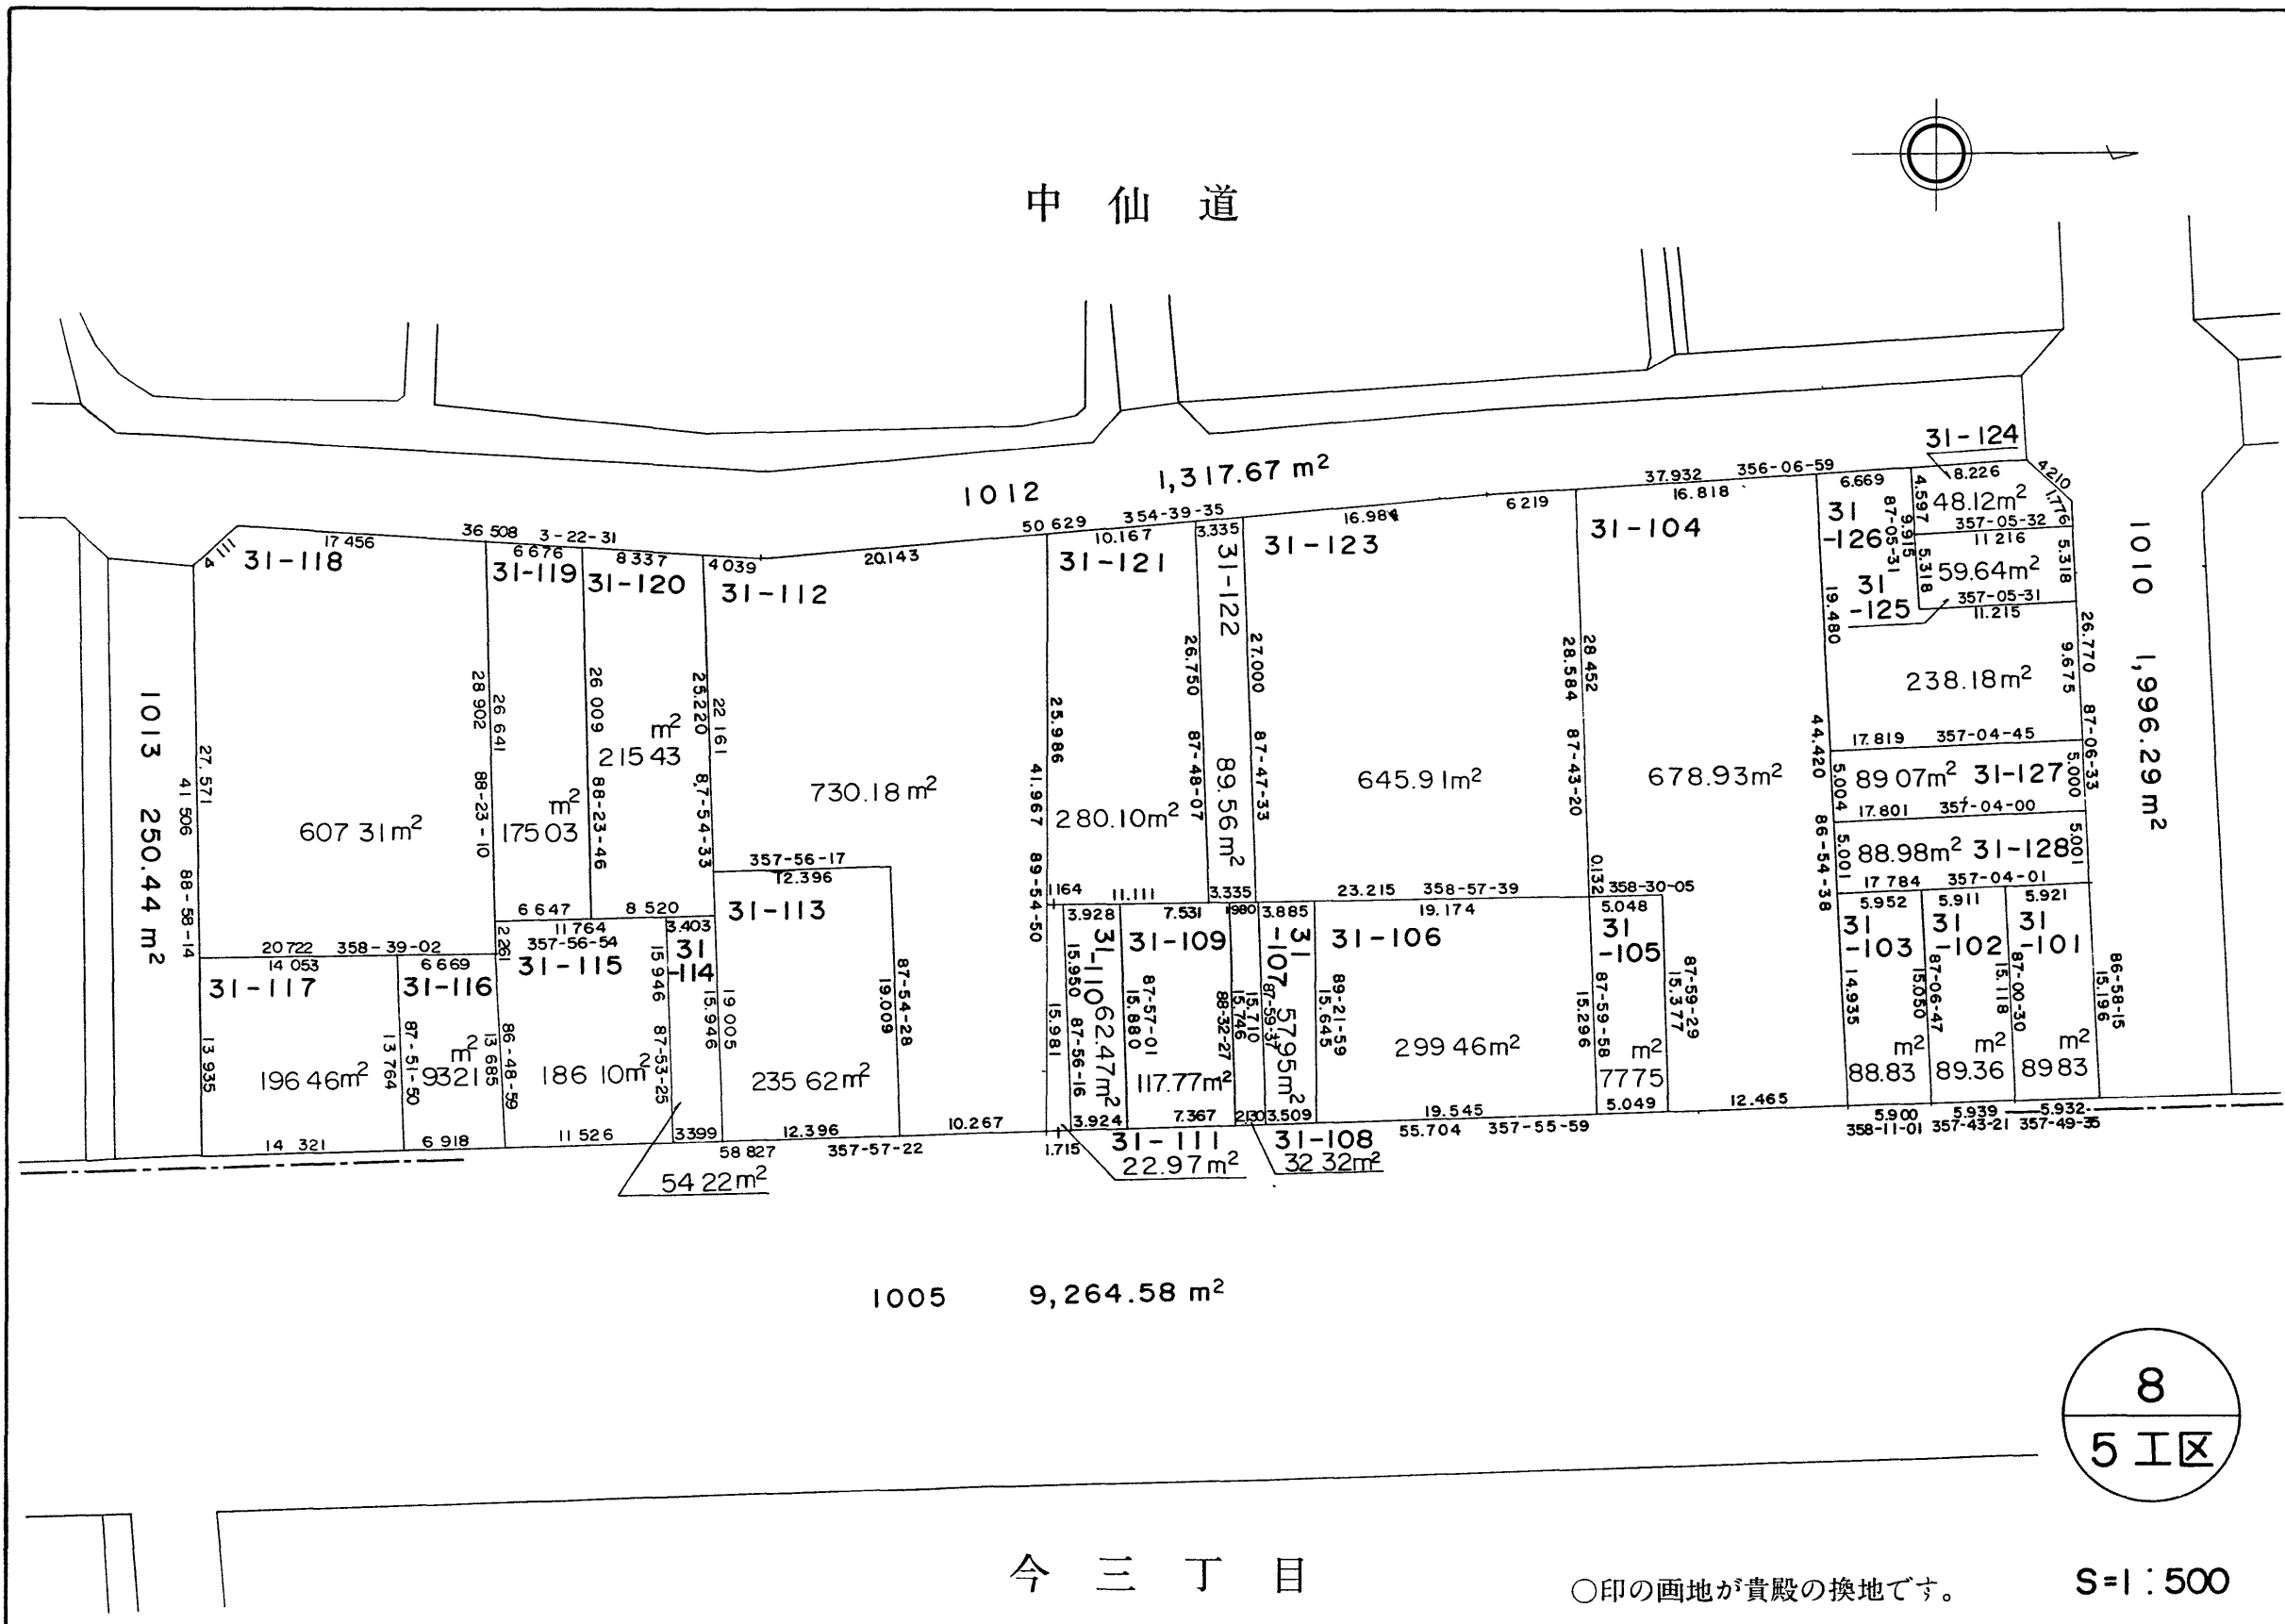

今 三 丁 目

○印の画地が貴殿の換地です。

8  
5 Ⅰ 区

S=1:500