


岡山県南広域都市計画事業岡山市今土地区画整理事業換地図

辰 巳

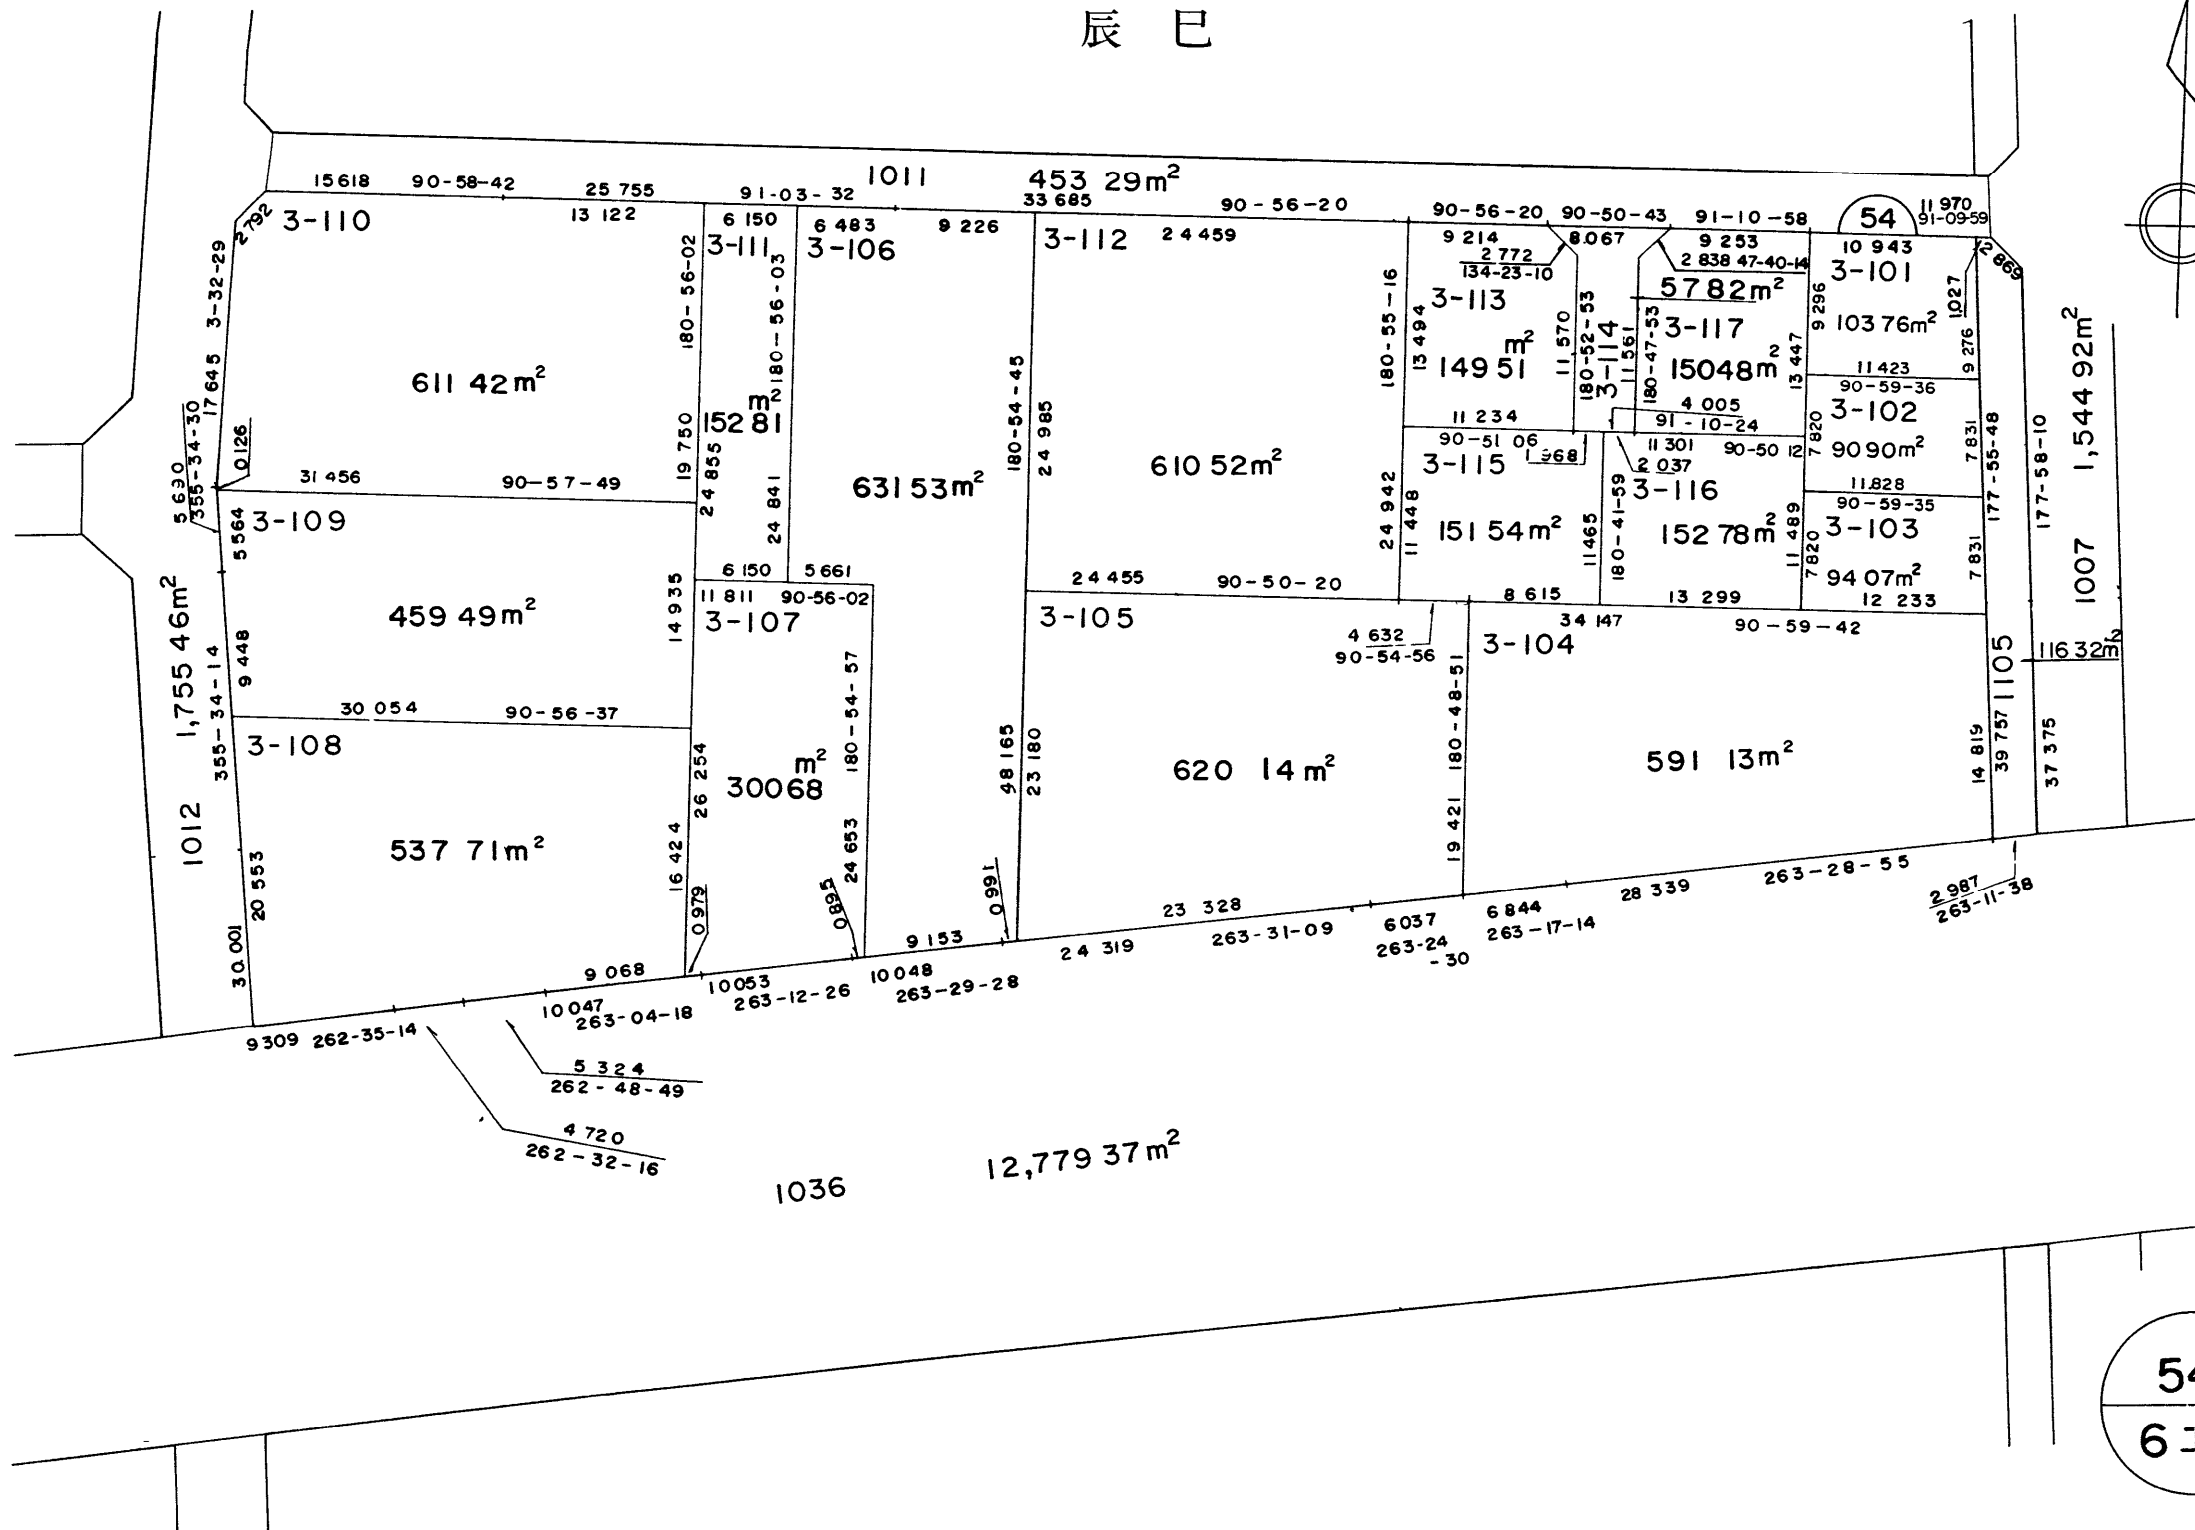

54
6工区