
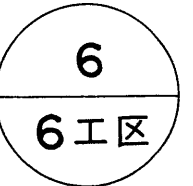
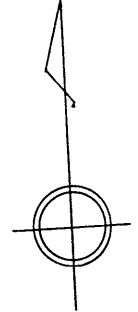


# 岡山県南広域都市計画事業岡山市今土地区画整理事業換地図

問屋町

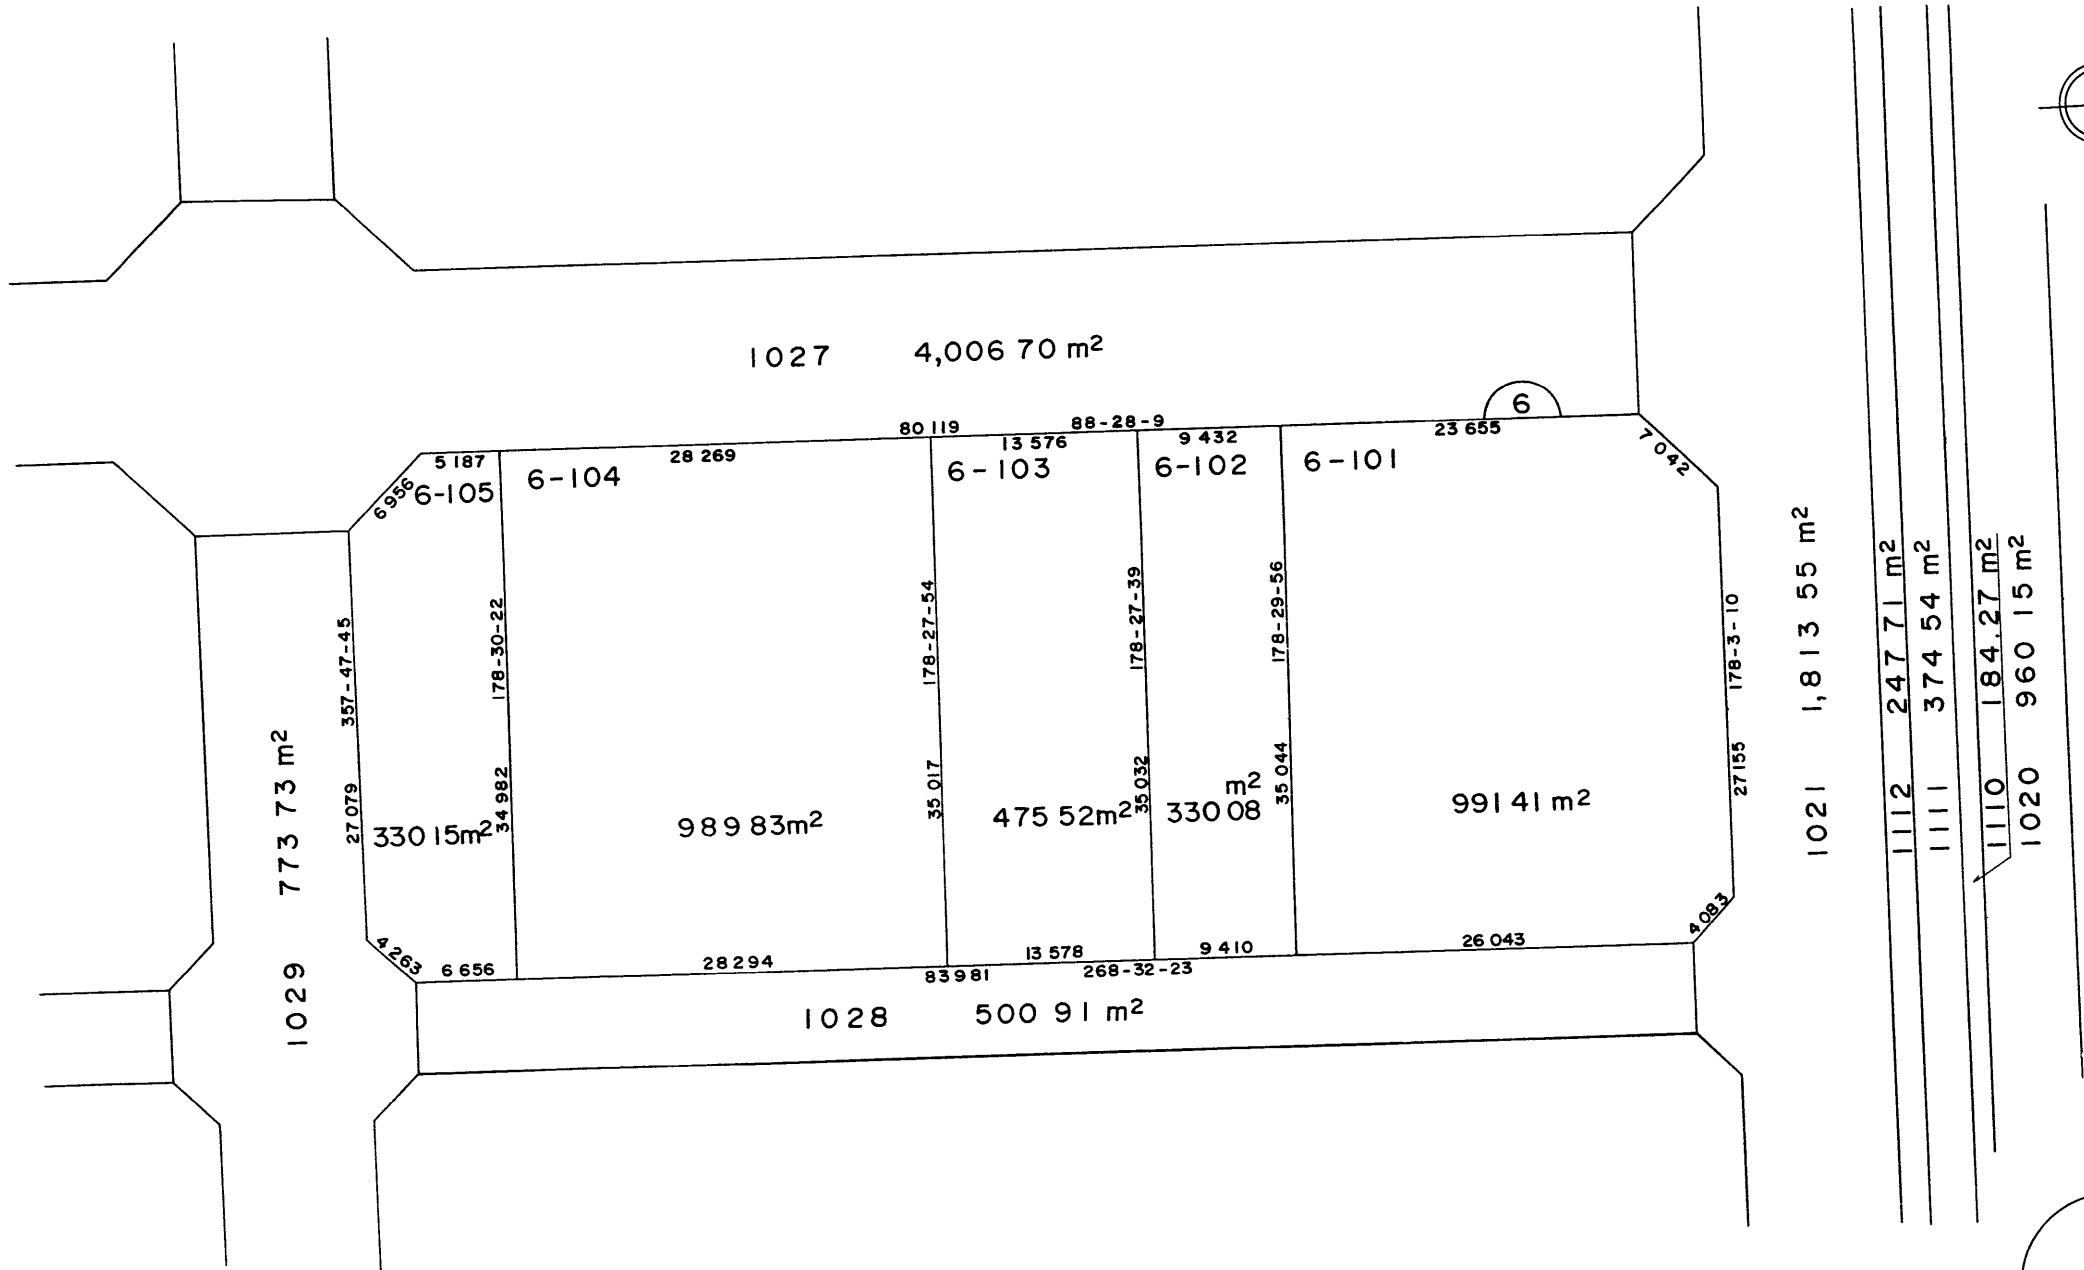

○印の画地が貴殿の換地です。

S = 1 500