



岡山県南広域都市計画事業岡山市今土地区画整理事業換地図

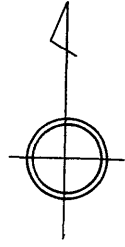

辰 巳

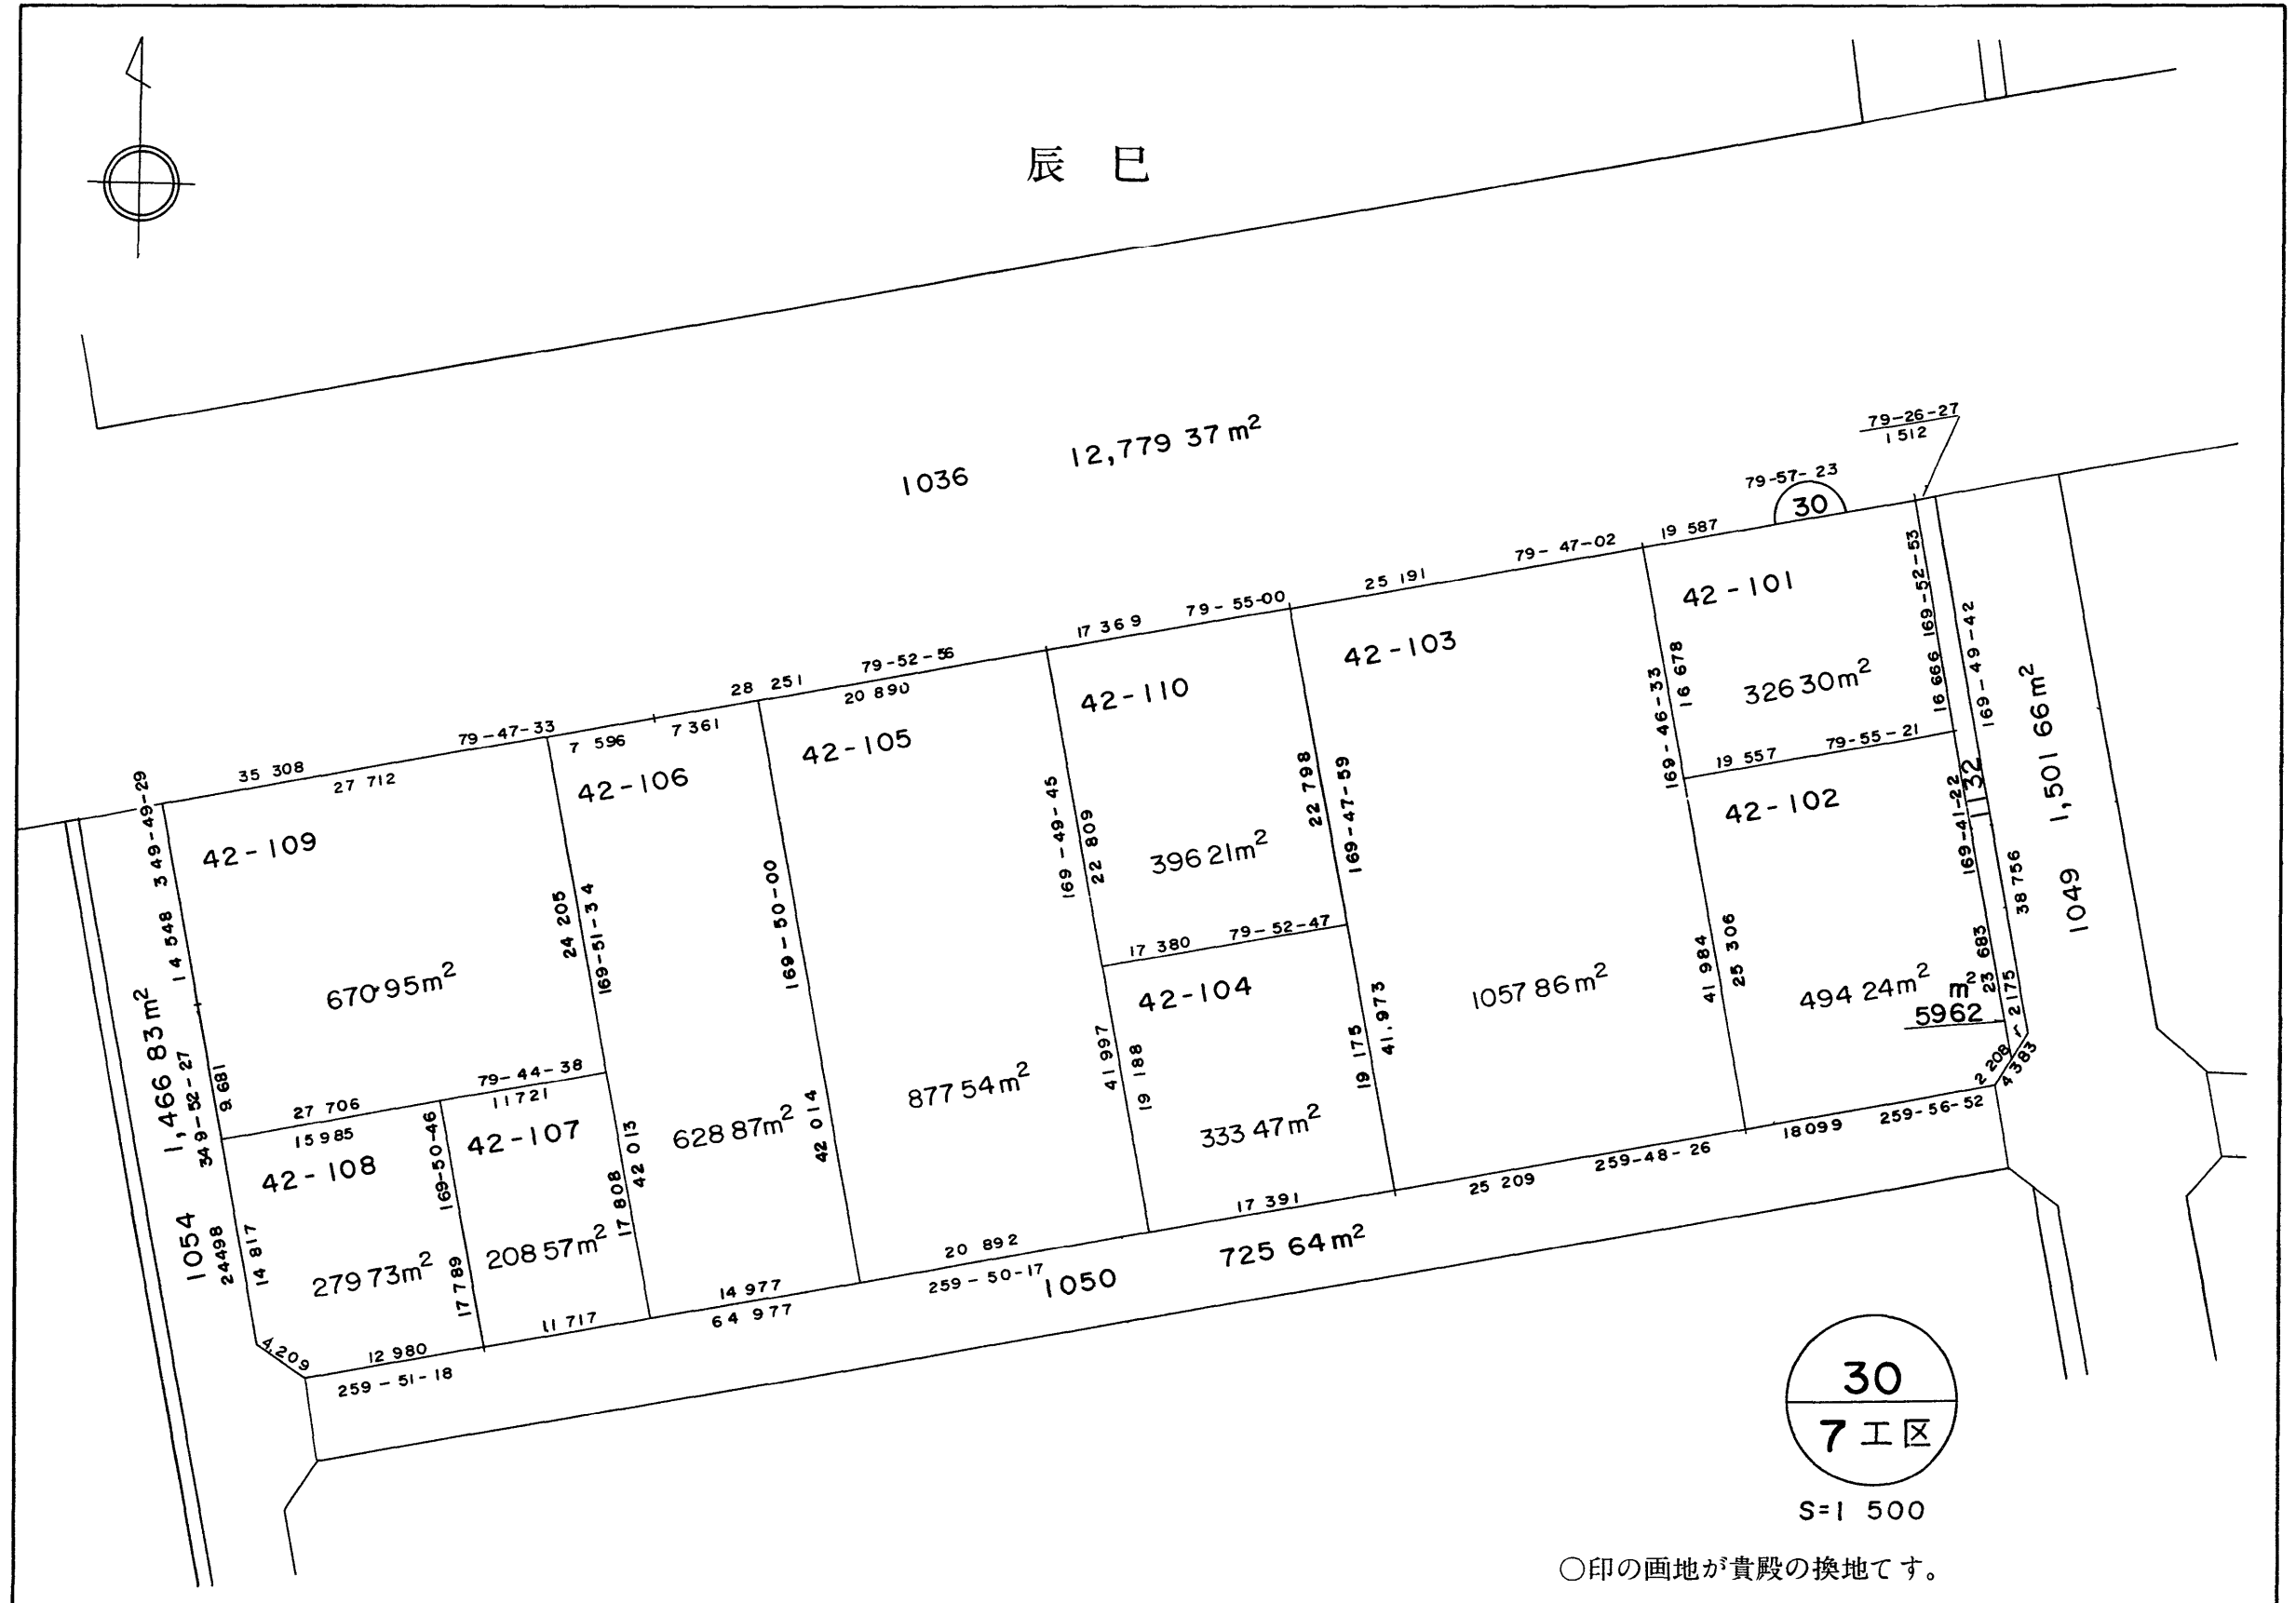

30
7工区

S=1 500

○印の画地が貴殿の換地です。