


岡山県南広域都市計画事業岡山市今土地区画整理事業換地図

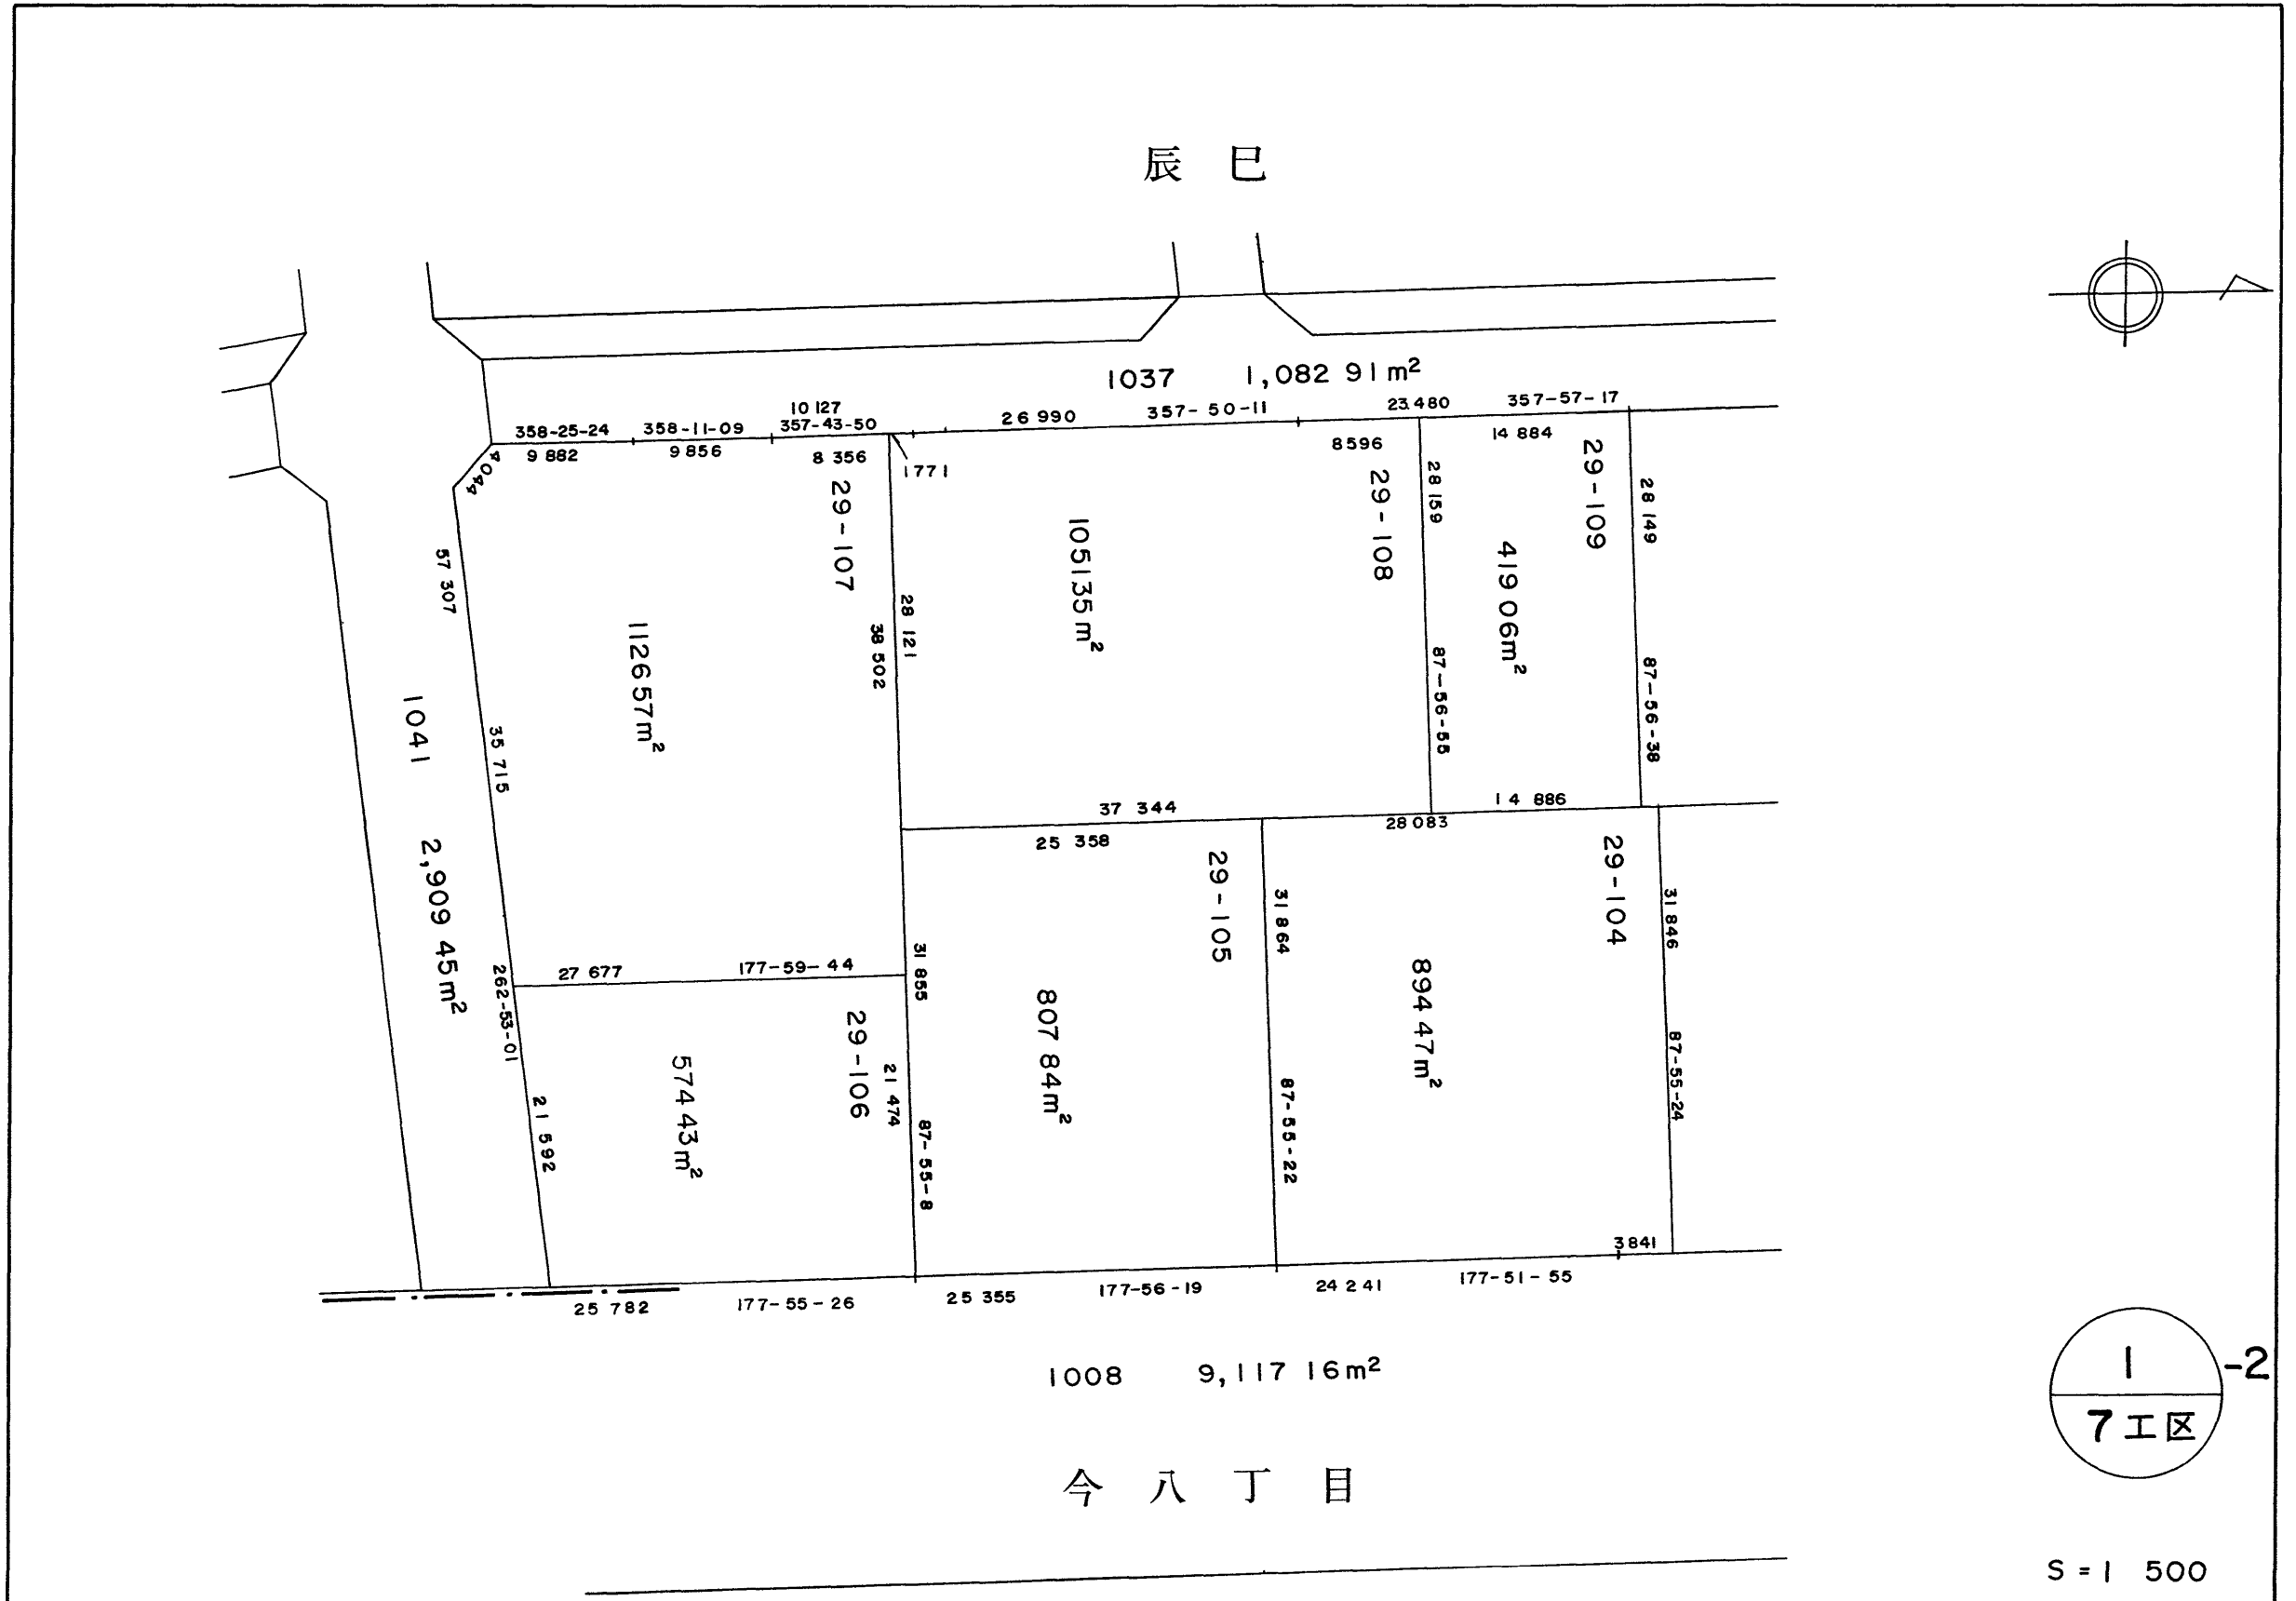

1
7工区

S = 1 500

○印の画地が青殿の換地です