
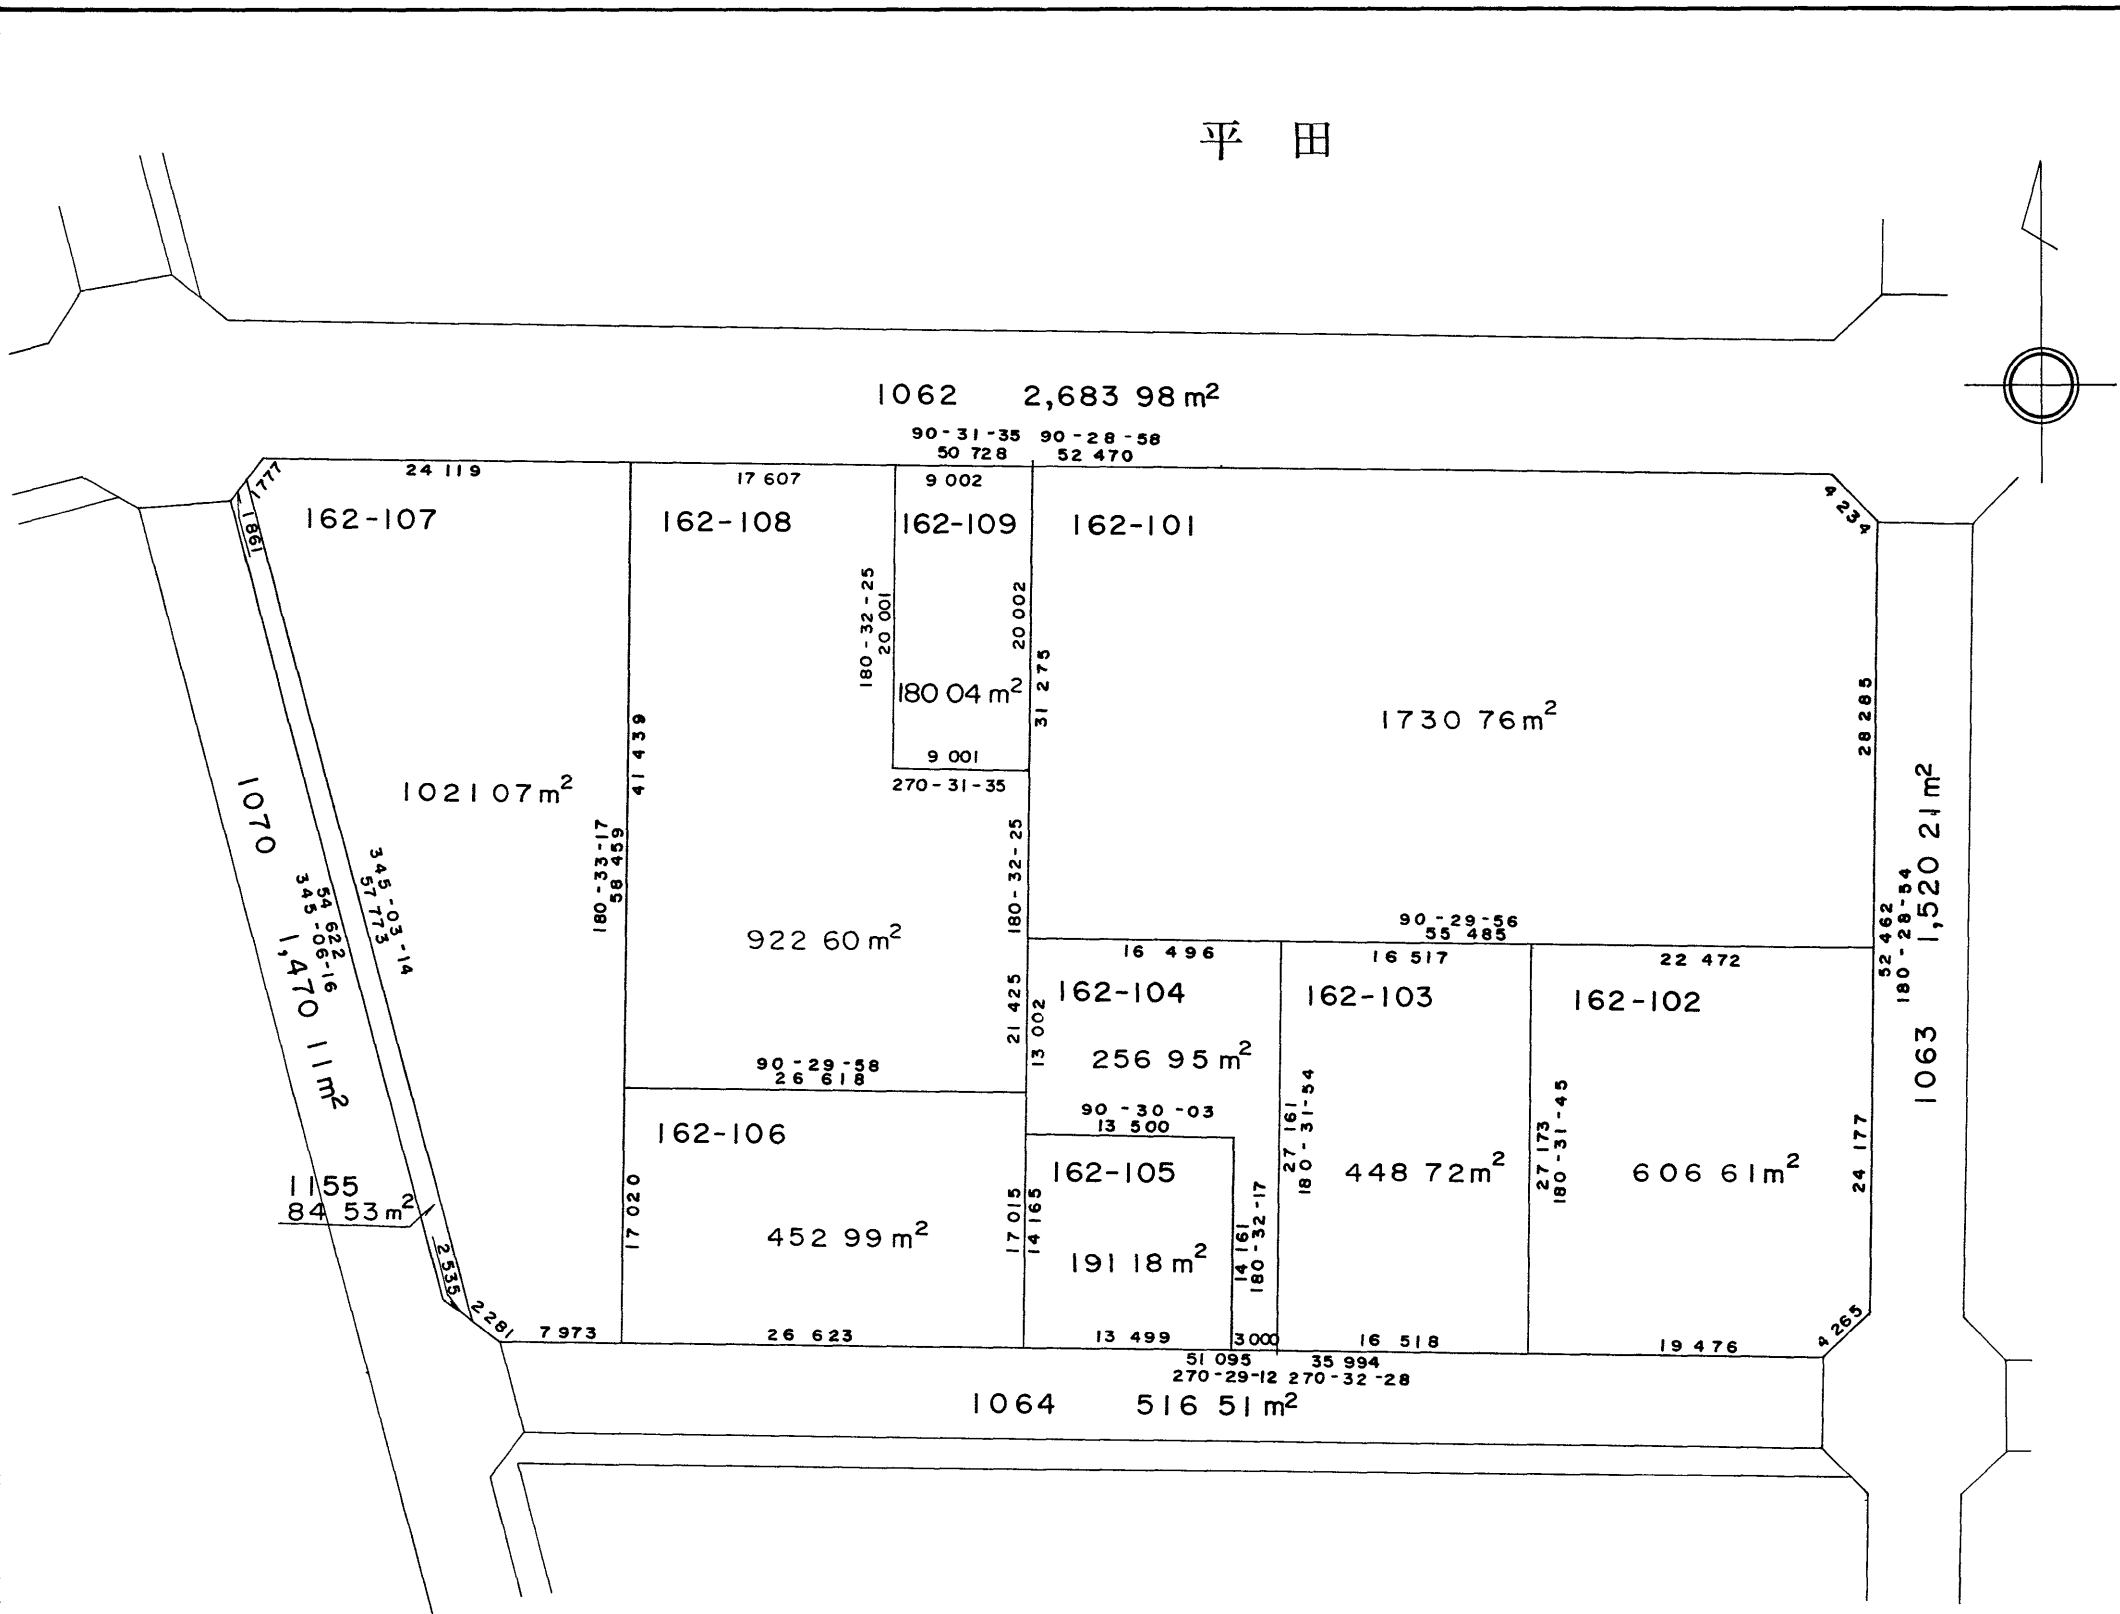


岡山県南広域都市計画事業岡山市今土地区画整理事業換地図

平 田

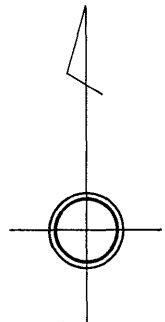

41
8工区

○印の画地が貴殿の換地です。

S = 1 : 500