
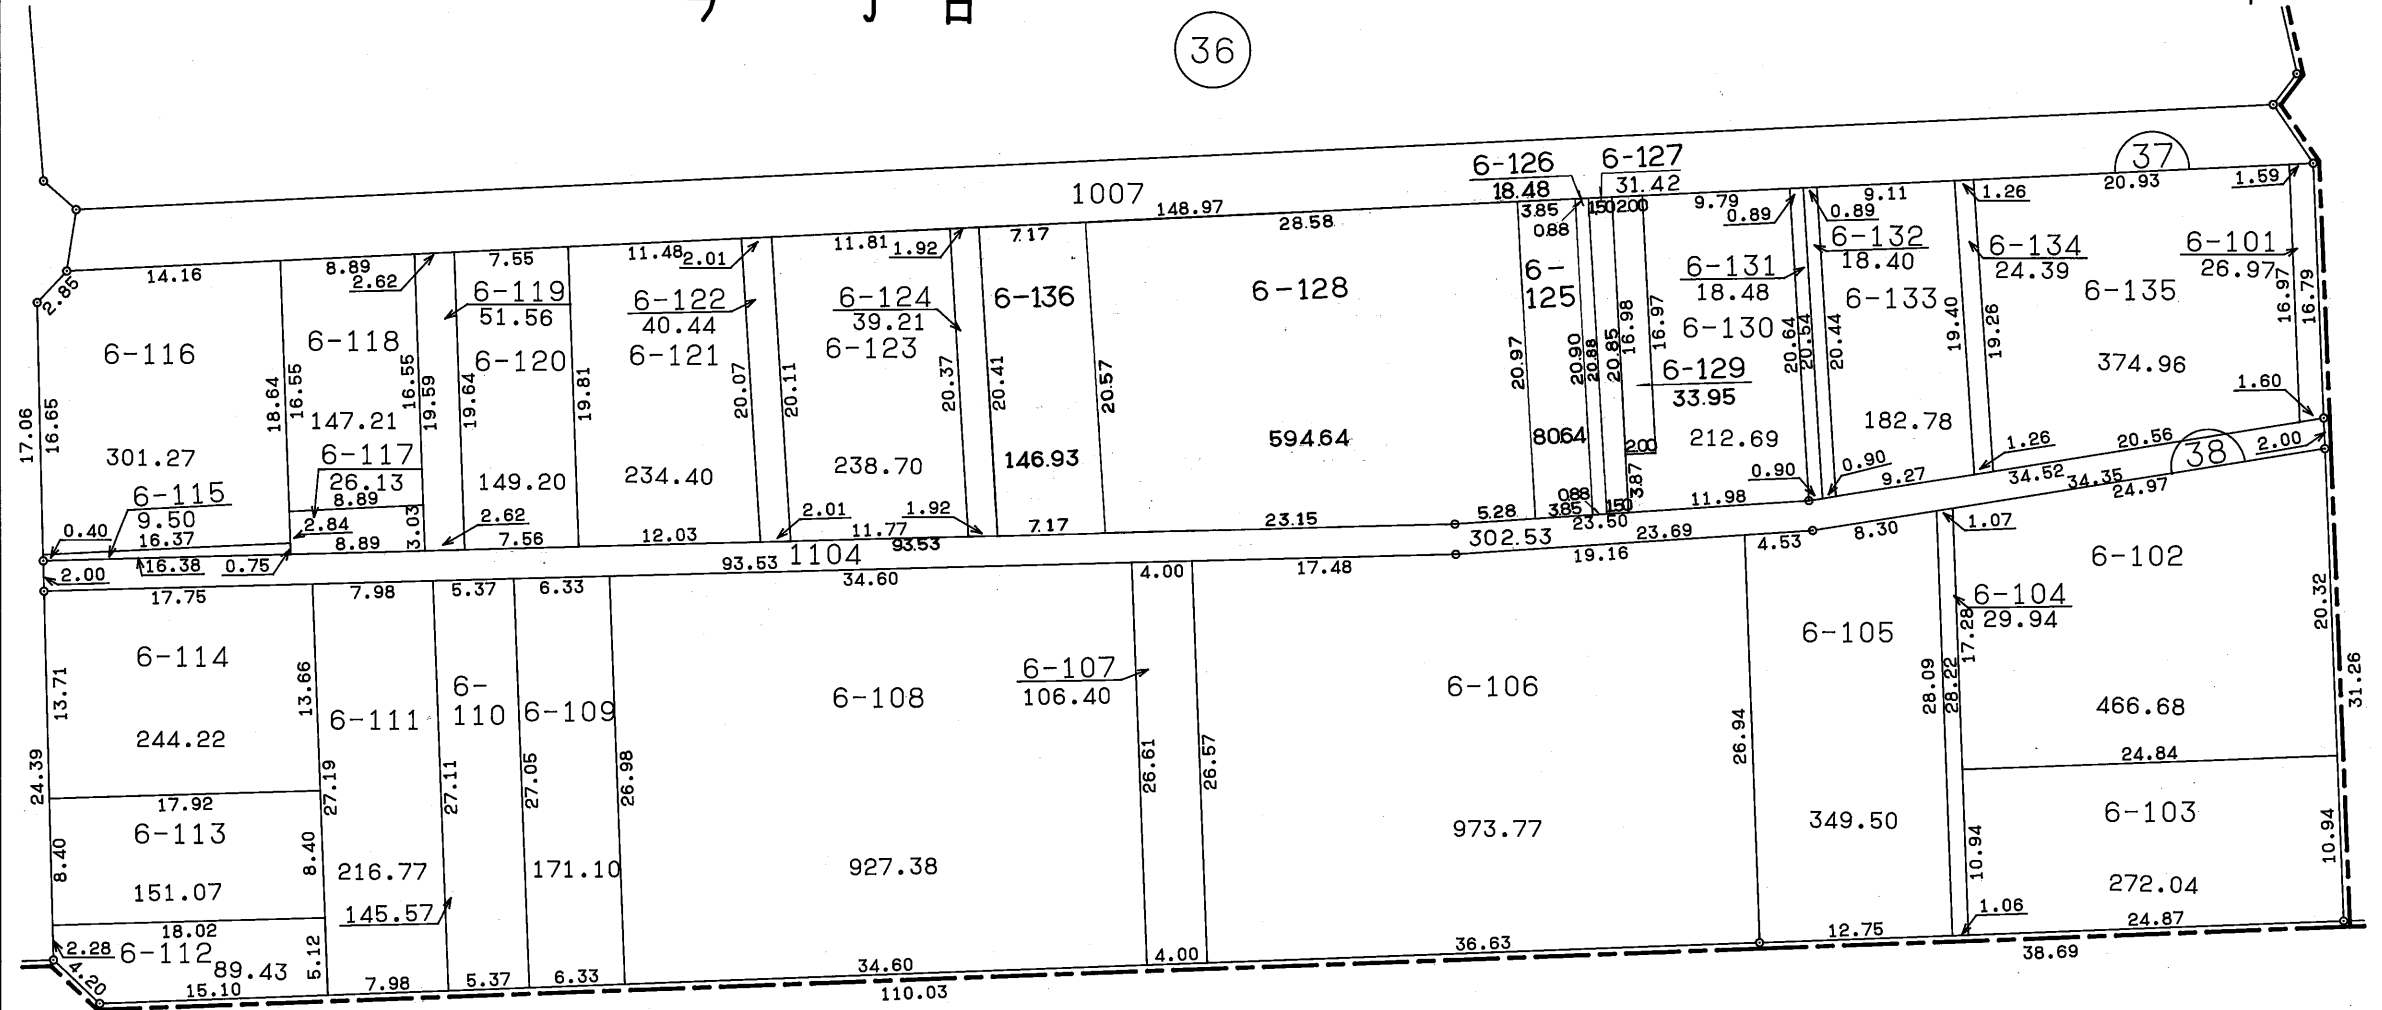


今一丁目

36

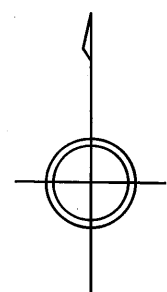

今二丁目

1001

凡 例	
	換地位置
縮 尺	1:500