


岡山県南広域都市計画事業 西部第2地区土地区画整理事業 換地図 BNo, 42

今一丁目

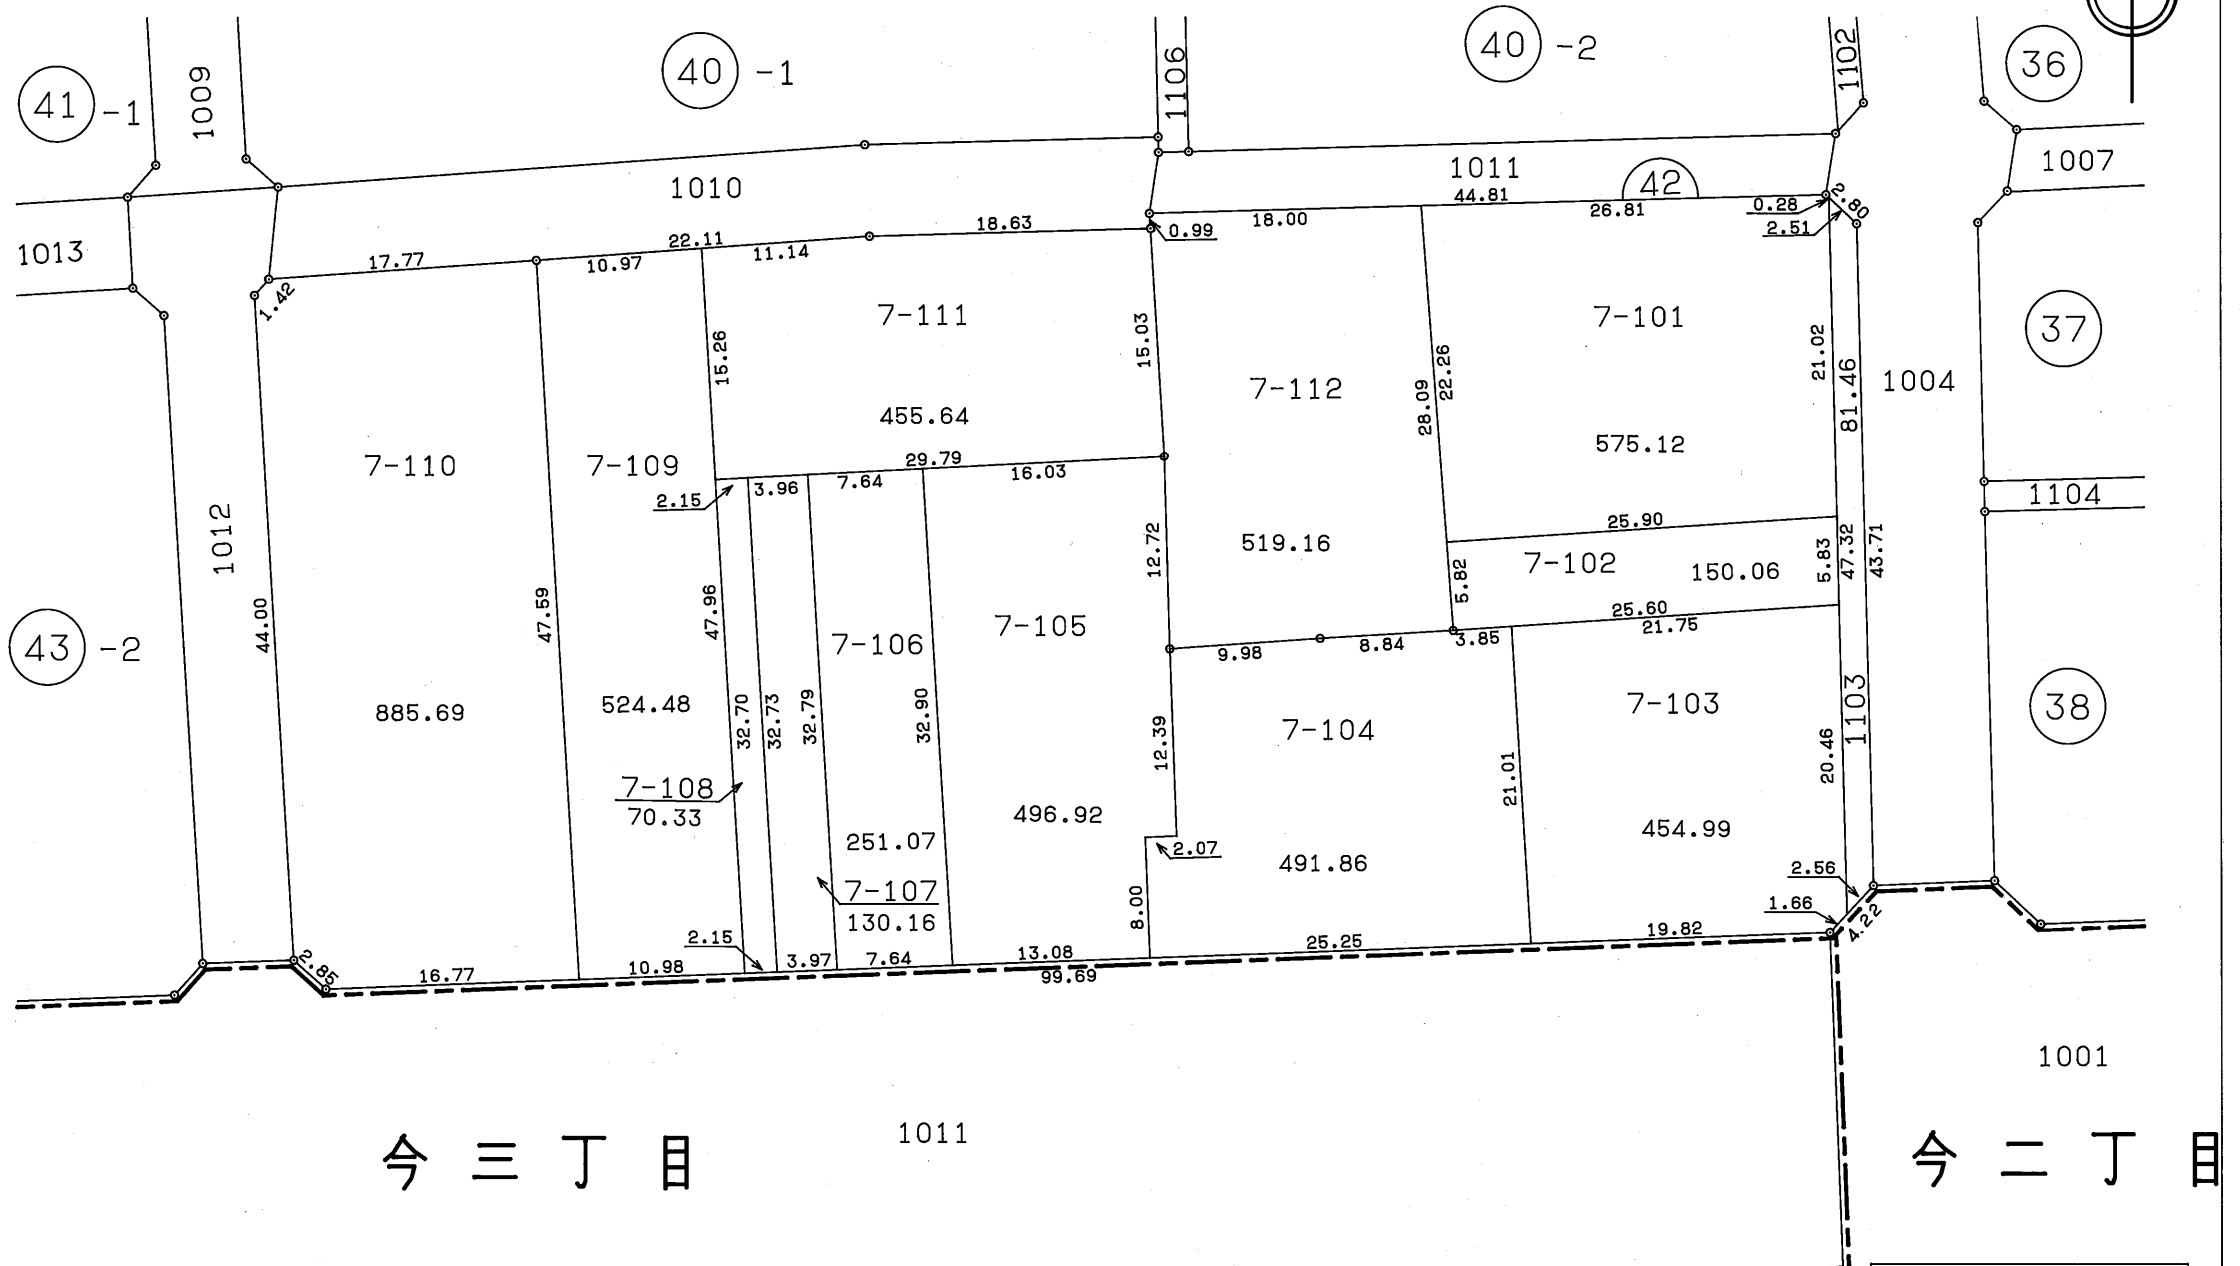

凡 例	
	換地位置
縮 尺	1:500