


岡山県南広域都市計画事業 西部第2地区土地区画整理事業 換地図 BNo, 67・68


今二丁目

1012

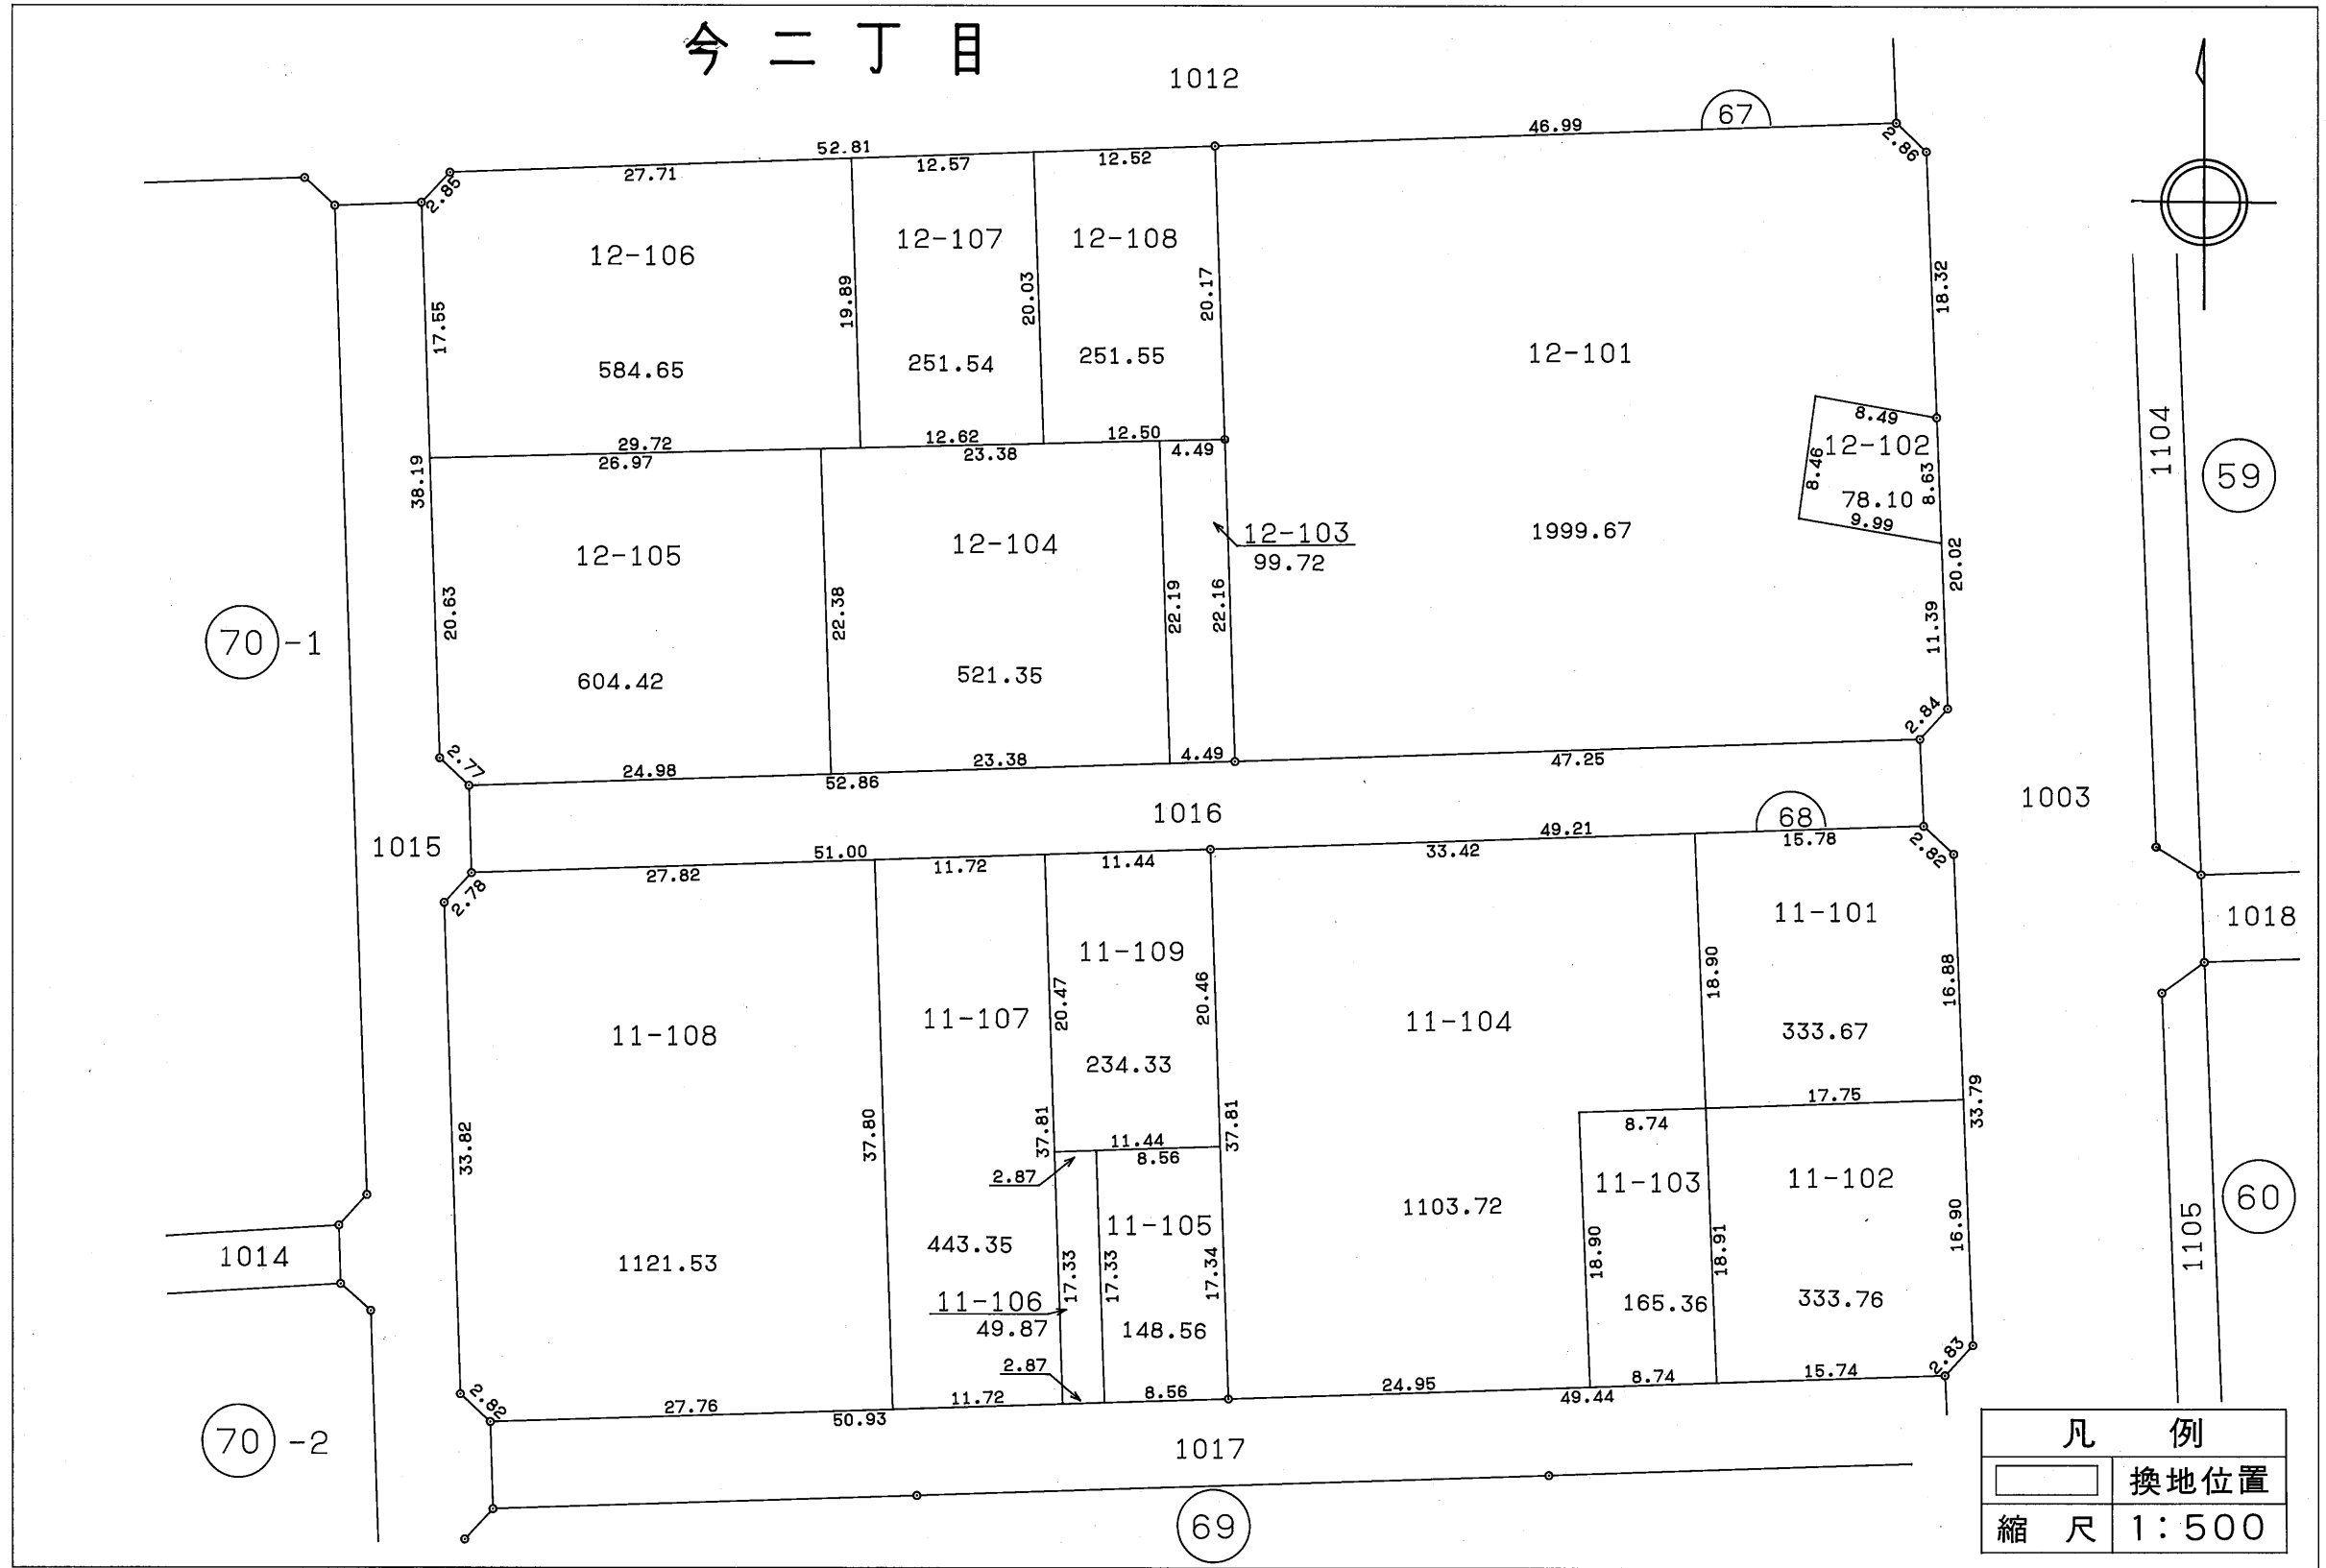

(70)-1

(70)-2

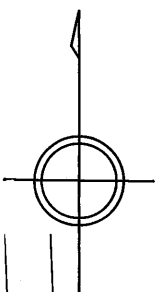

(59)

(60)

凡 例	
	換地位置
縮 尺	1:500