

岡山県南広域都市計画事業 西部第2地区土地区画整理事業 換地図 BNo. 61-1

BNo. 61-2

今二丁目

58

60

69


61-1

61-2

71

大元上町

上中野二丁目

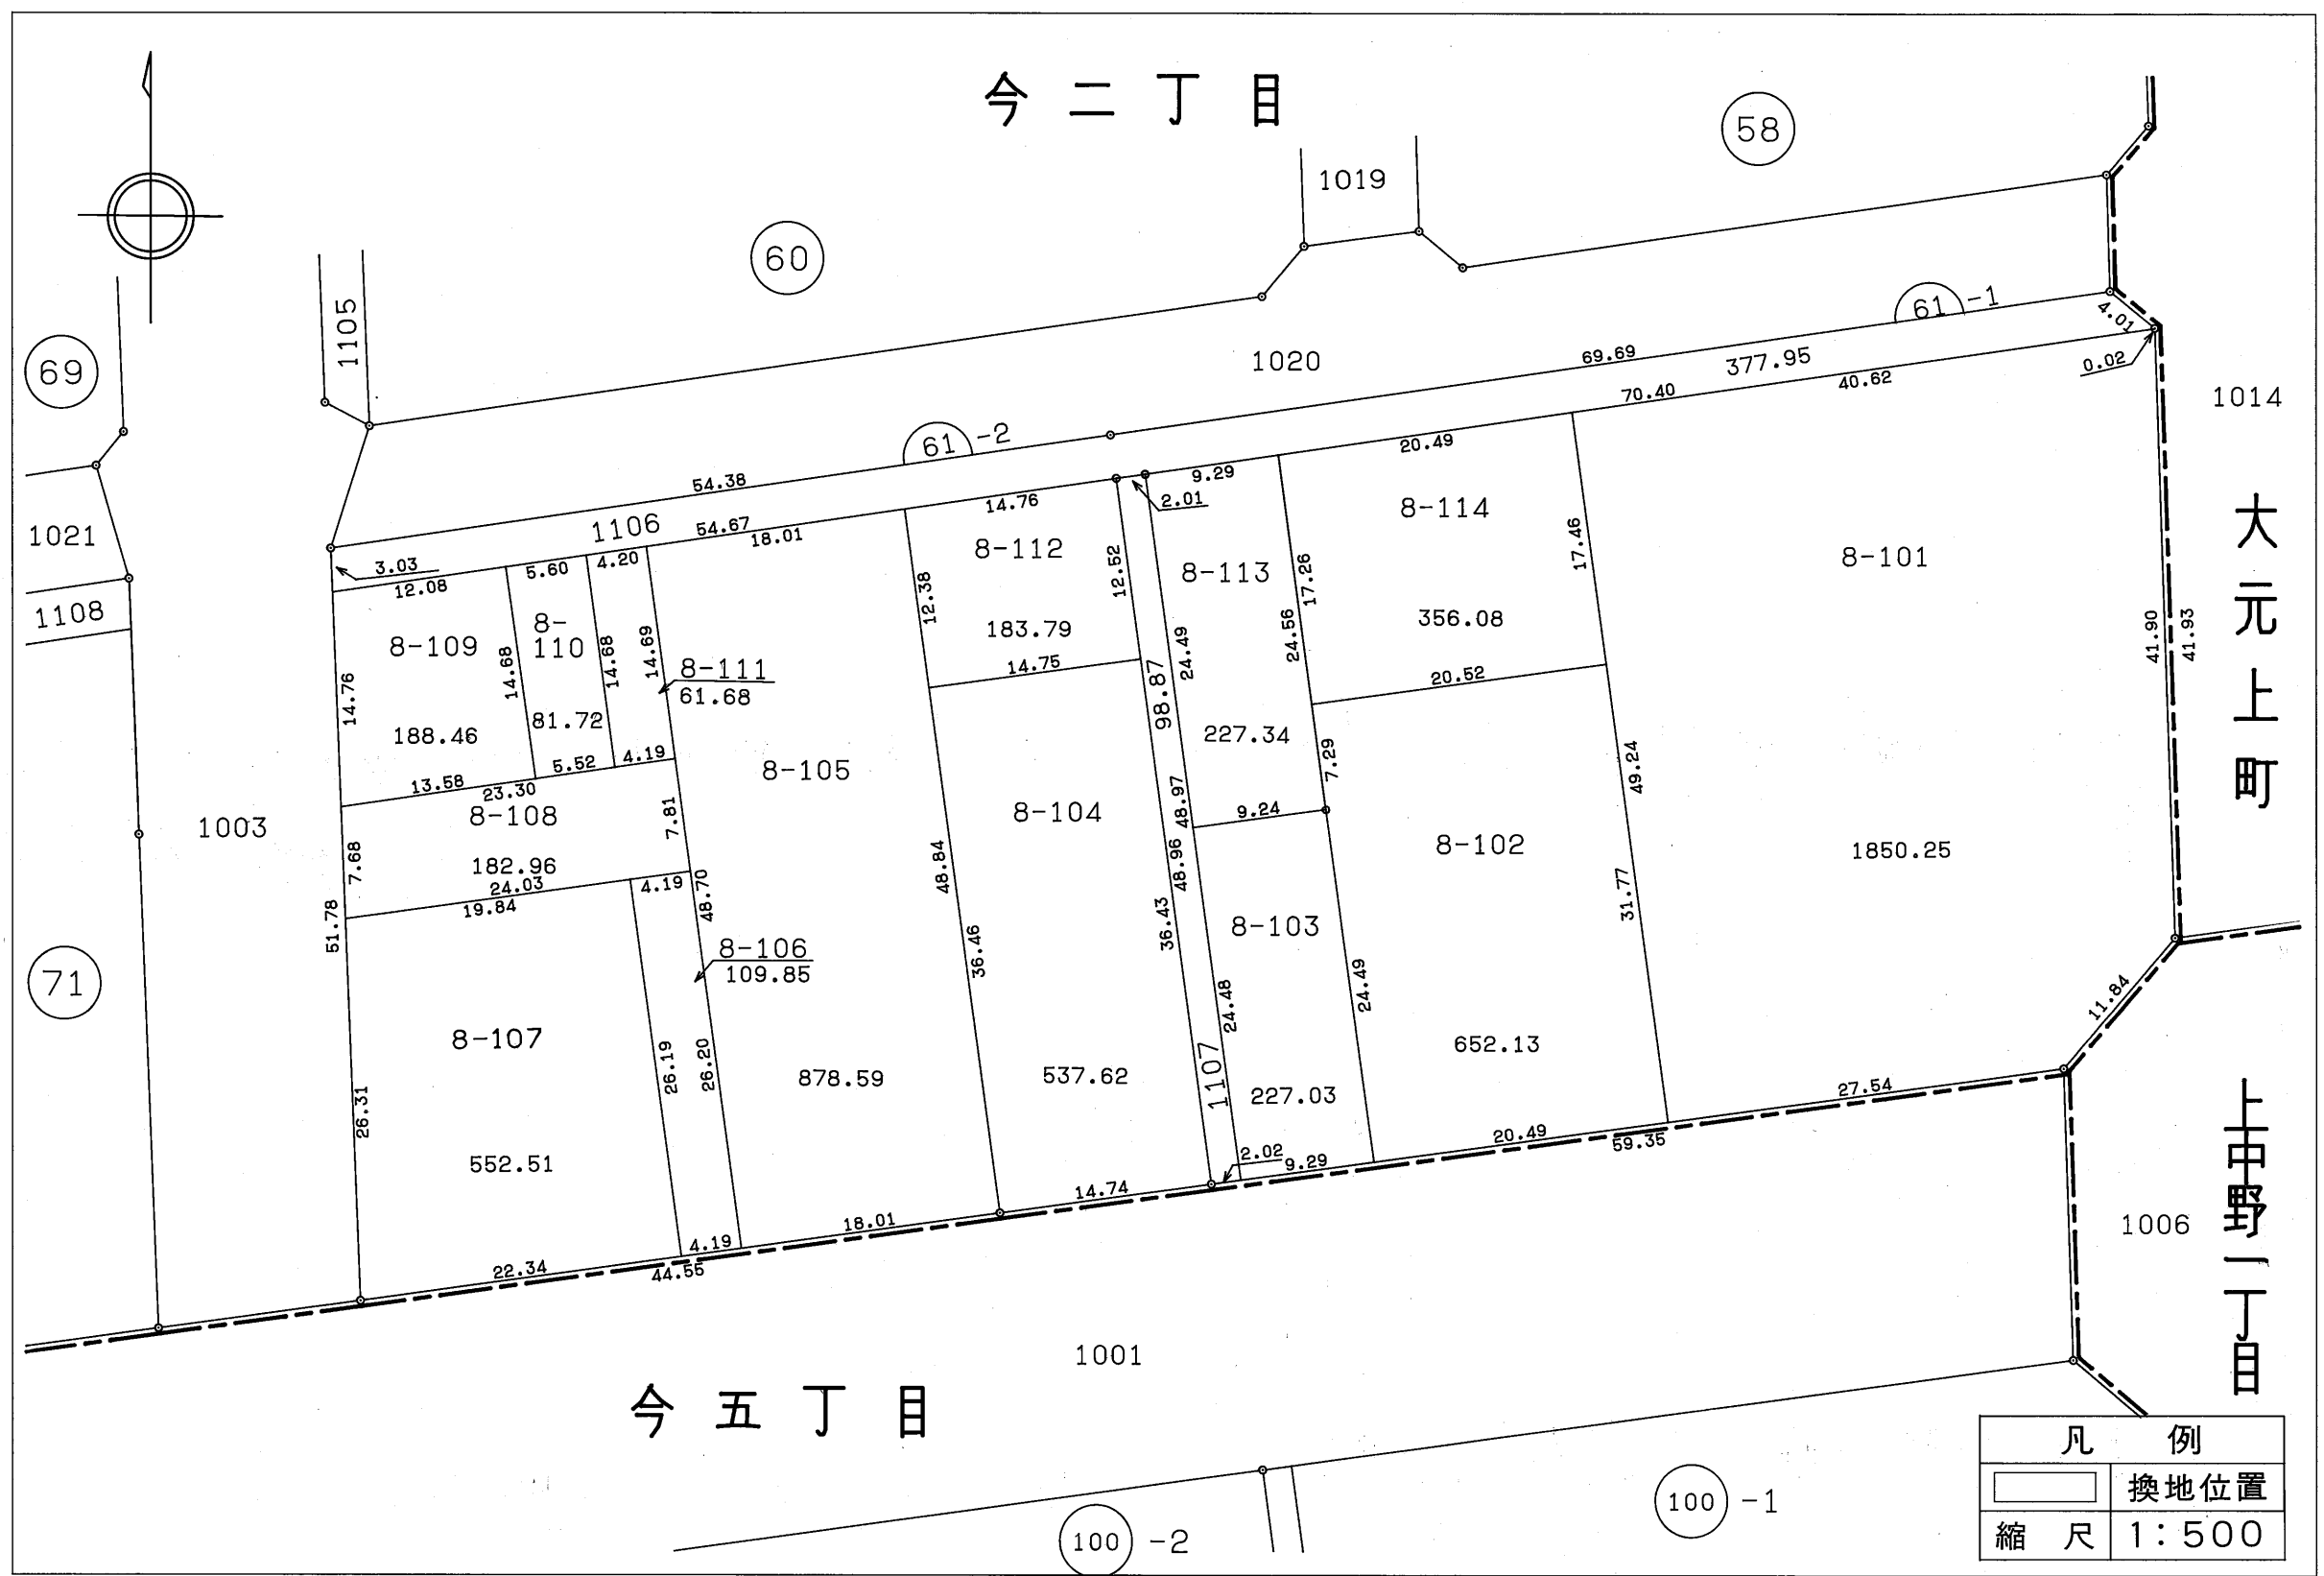

今五丁目

100-2

100-1

凡例	
	換地位置
縮尺	1:500