
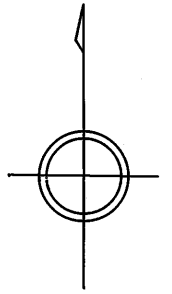
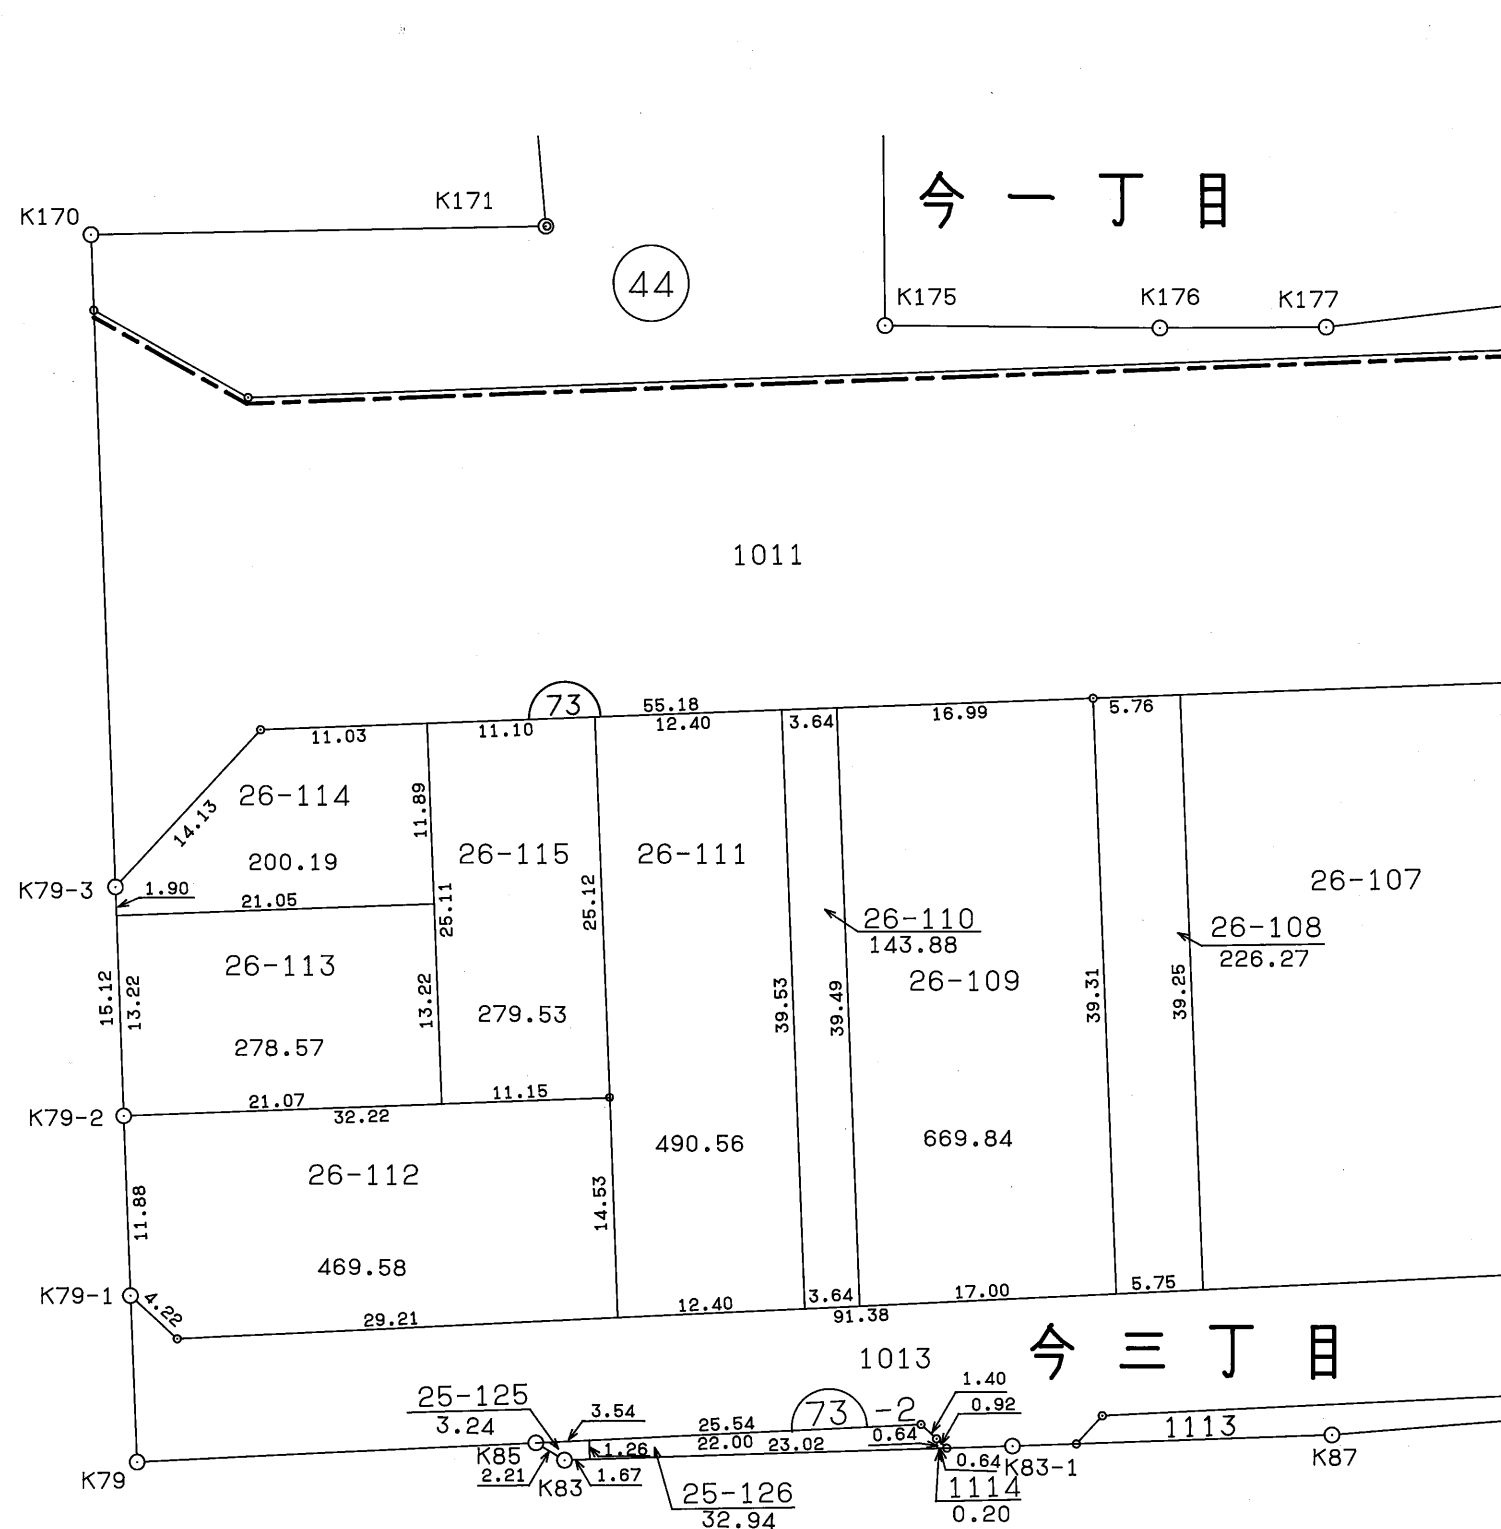


岡山県南広域都市計画事業 西部第2地区土地区画整理事業 換地図 BNo, 73 <sup>その2</sup> 73-2

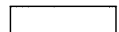

| 凡 例   |       |
|---|-------|
|  | 換地位置  |
| 縮 尺   | 1:500 |