
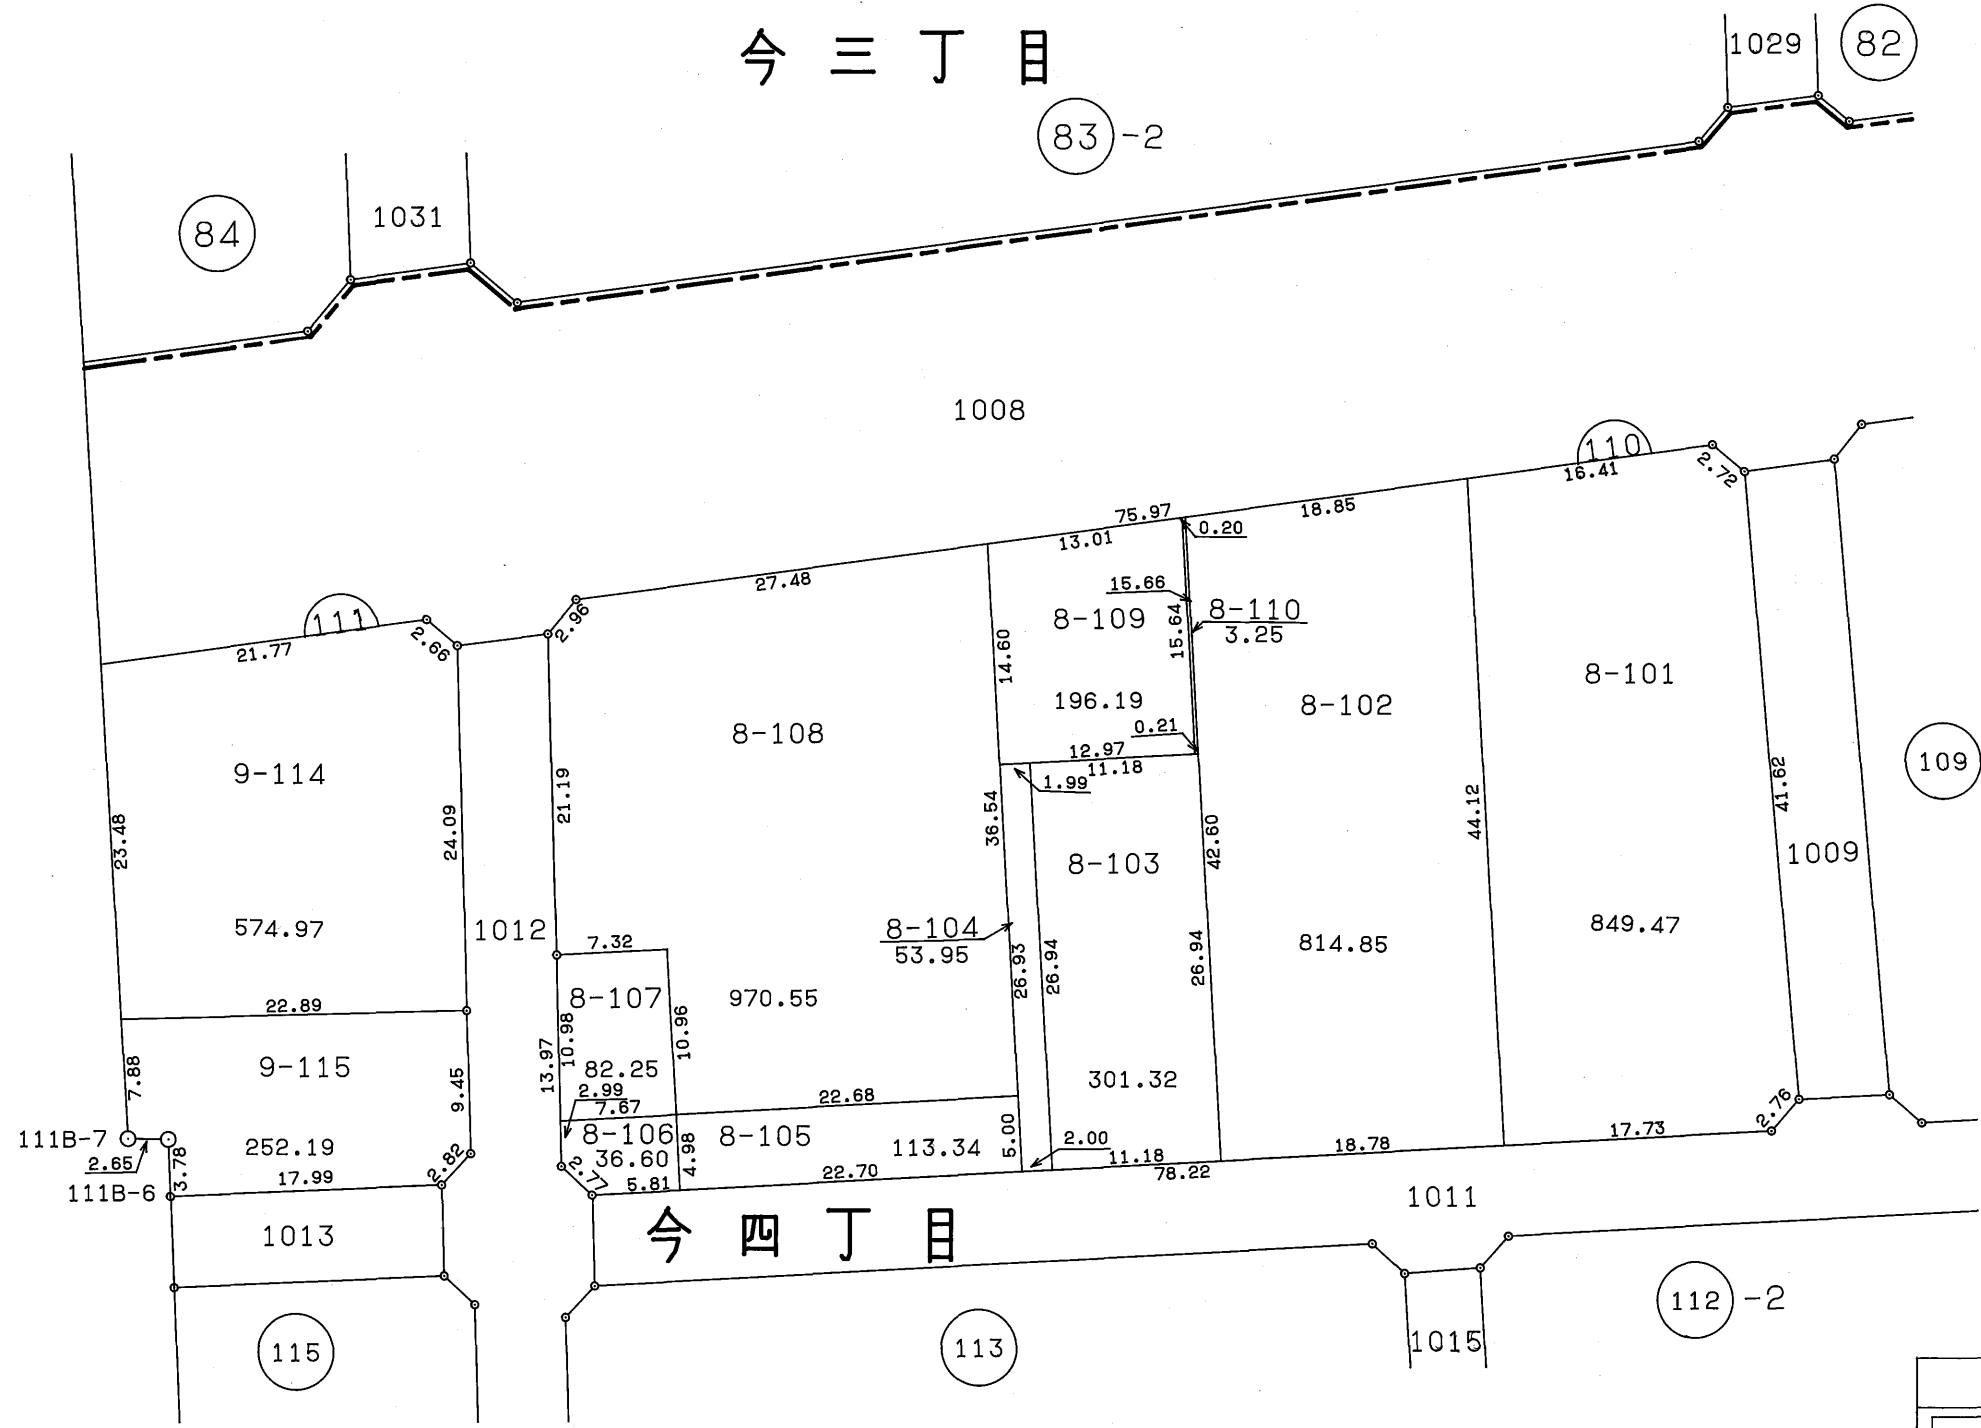


# 岡山県南広域都市計画事業 西部第2地区土地区画整理事業 換地図 BNo. 110・111

今三丁目

83-2

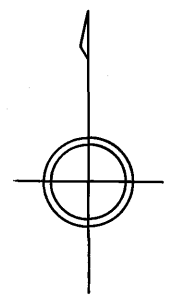

今四丁目

凡 例	
	換地位置
縮 尺	1:500