
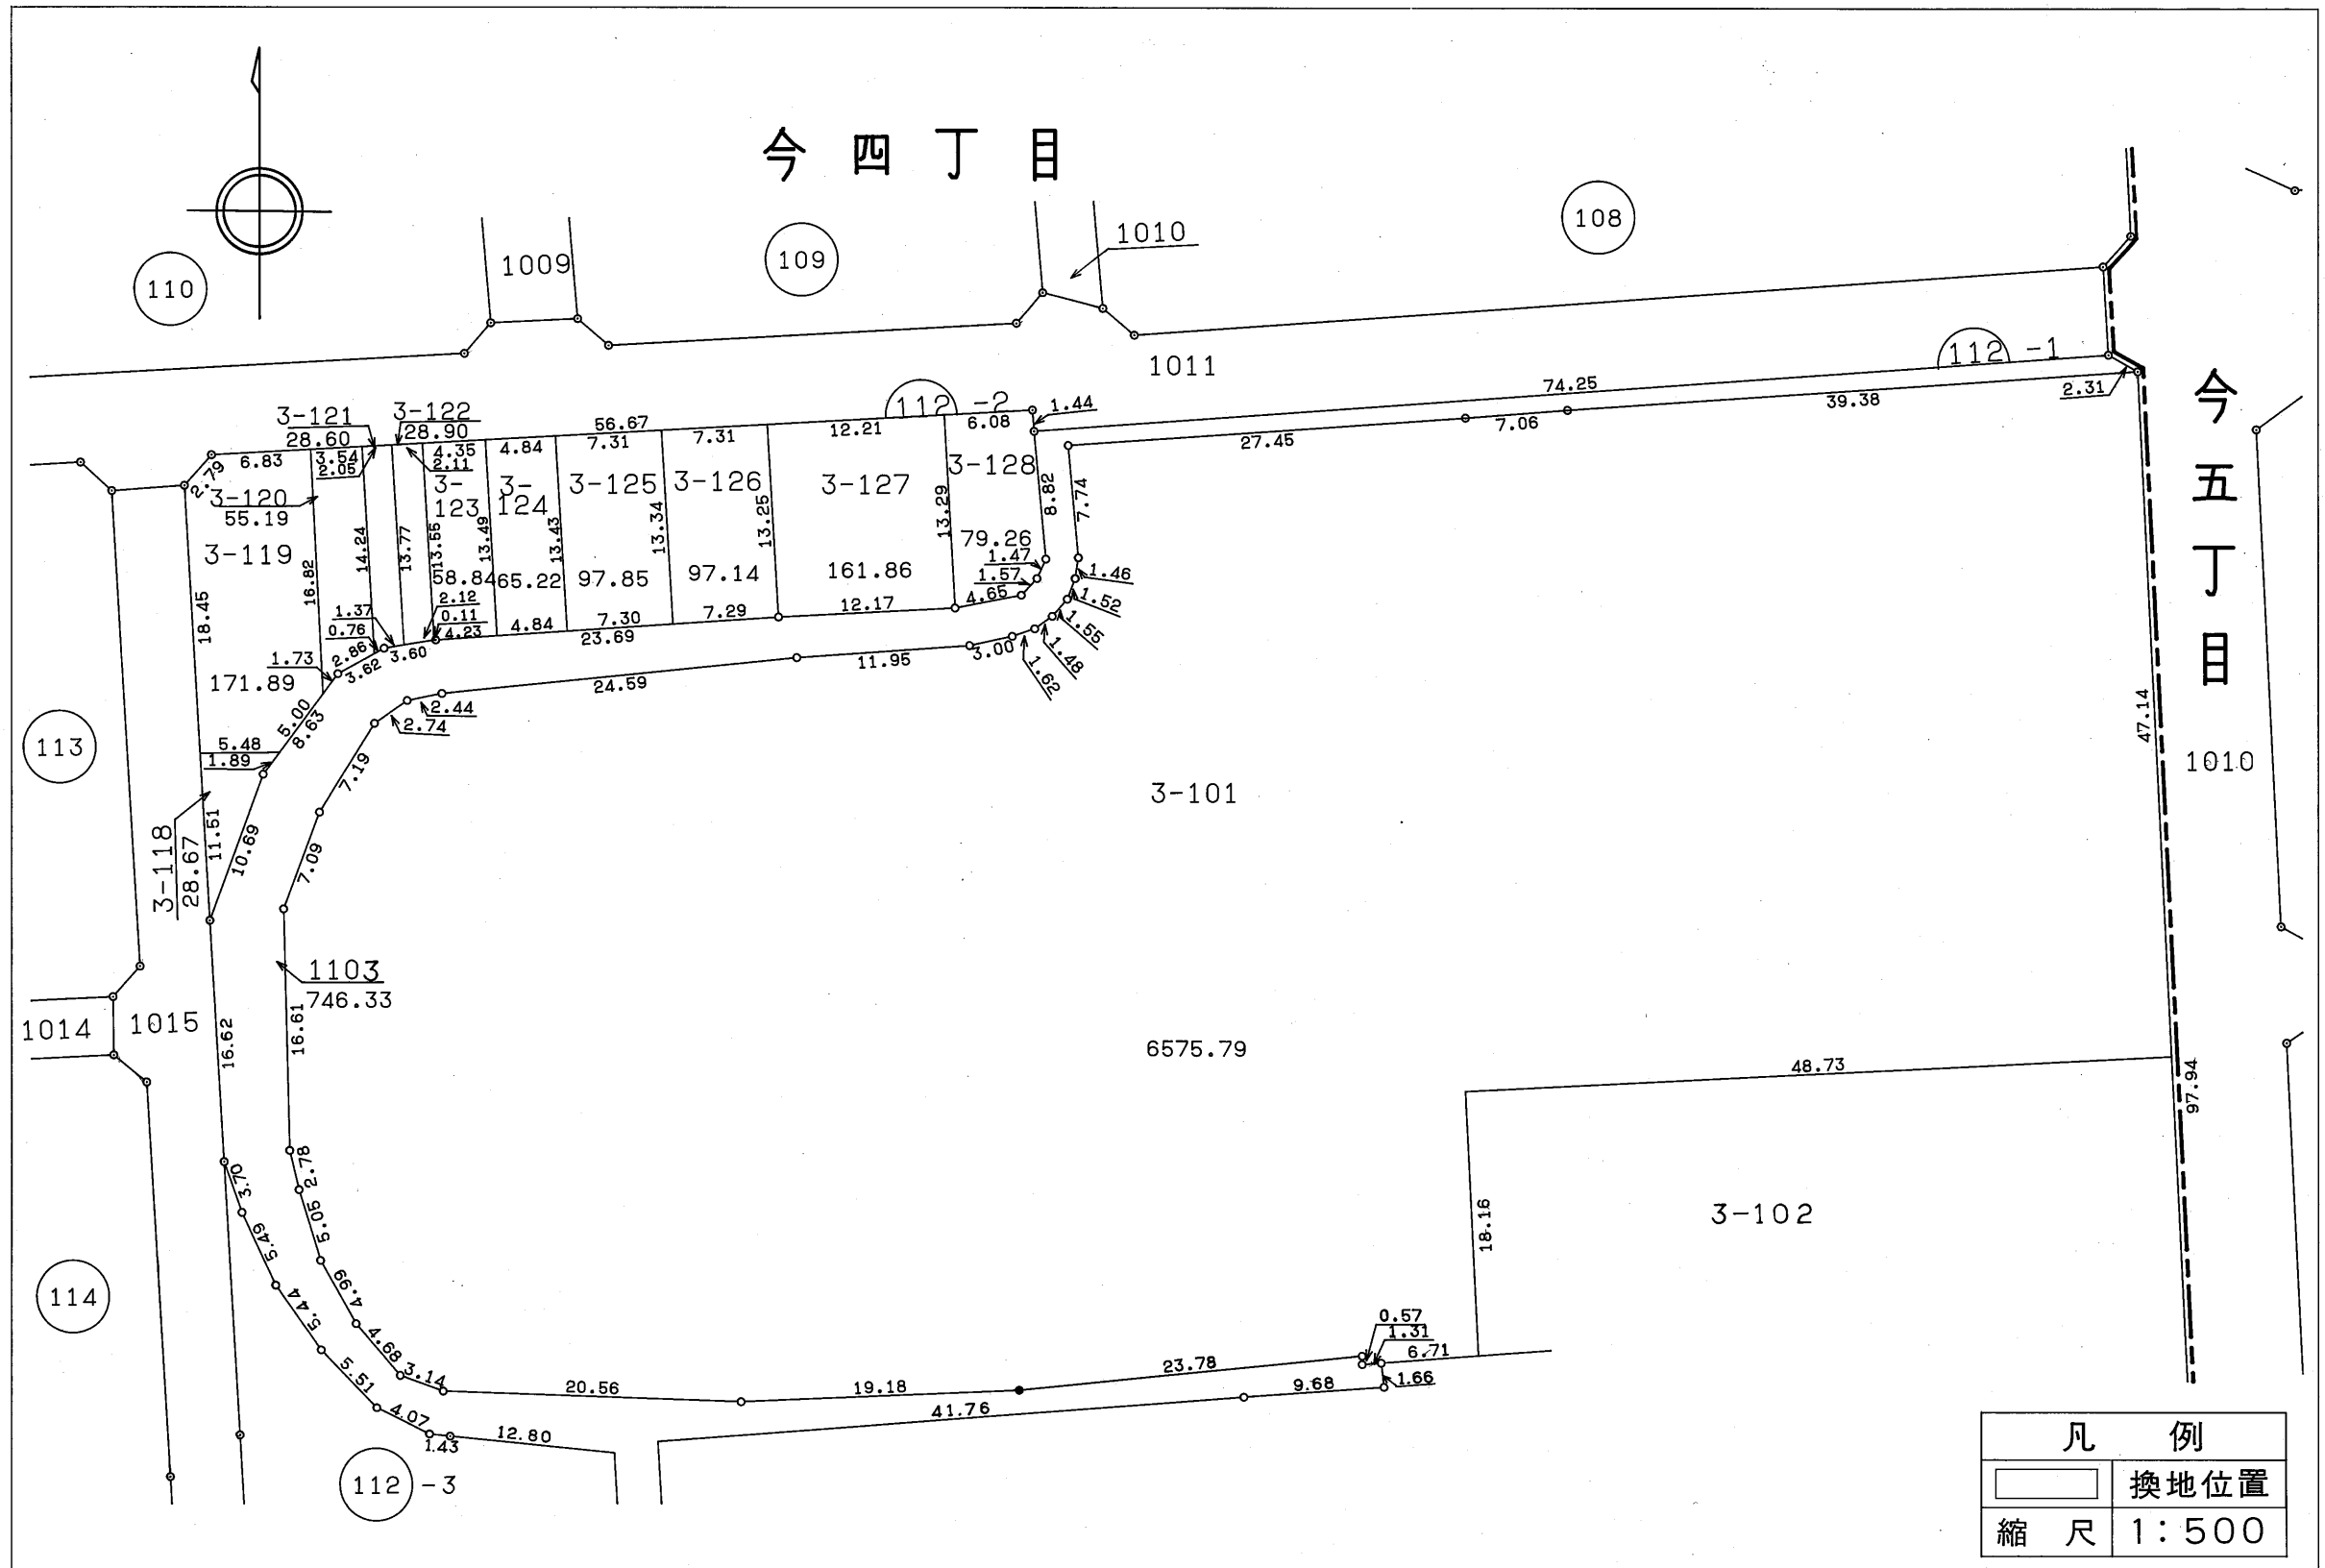


岡山県南広域都市計画事業 西部第2地区土地区画整理事業 換地図 BNo. 112-1 112-2

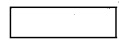

凡 例	
	換地位置
縮 尺	1:500