
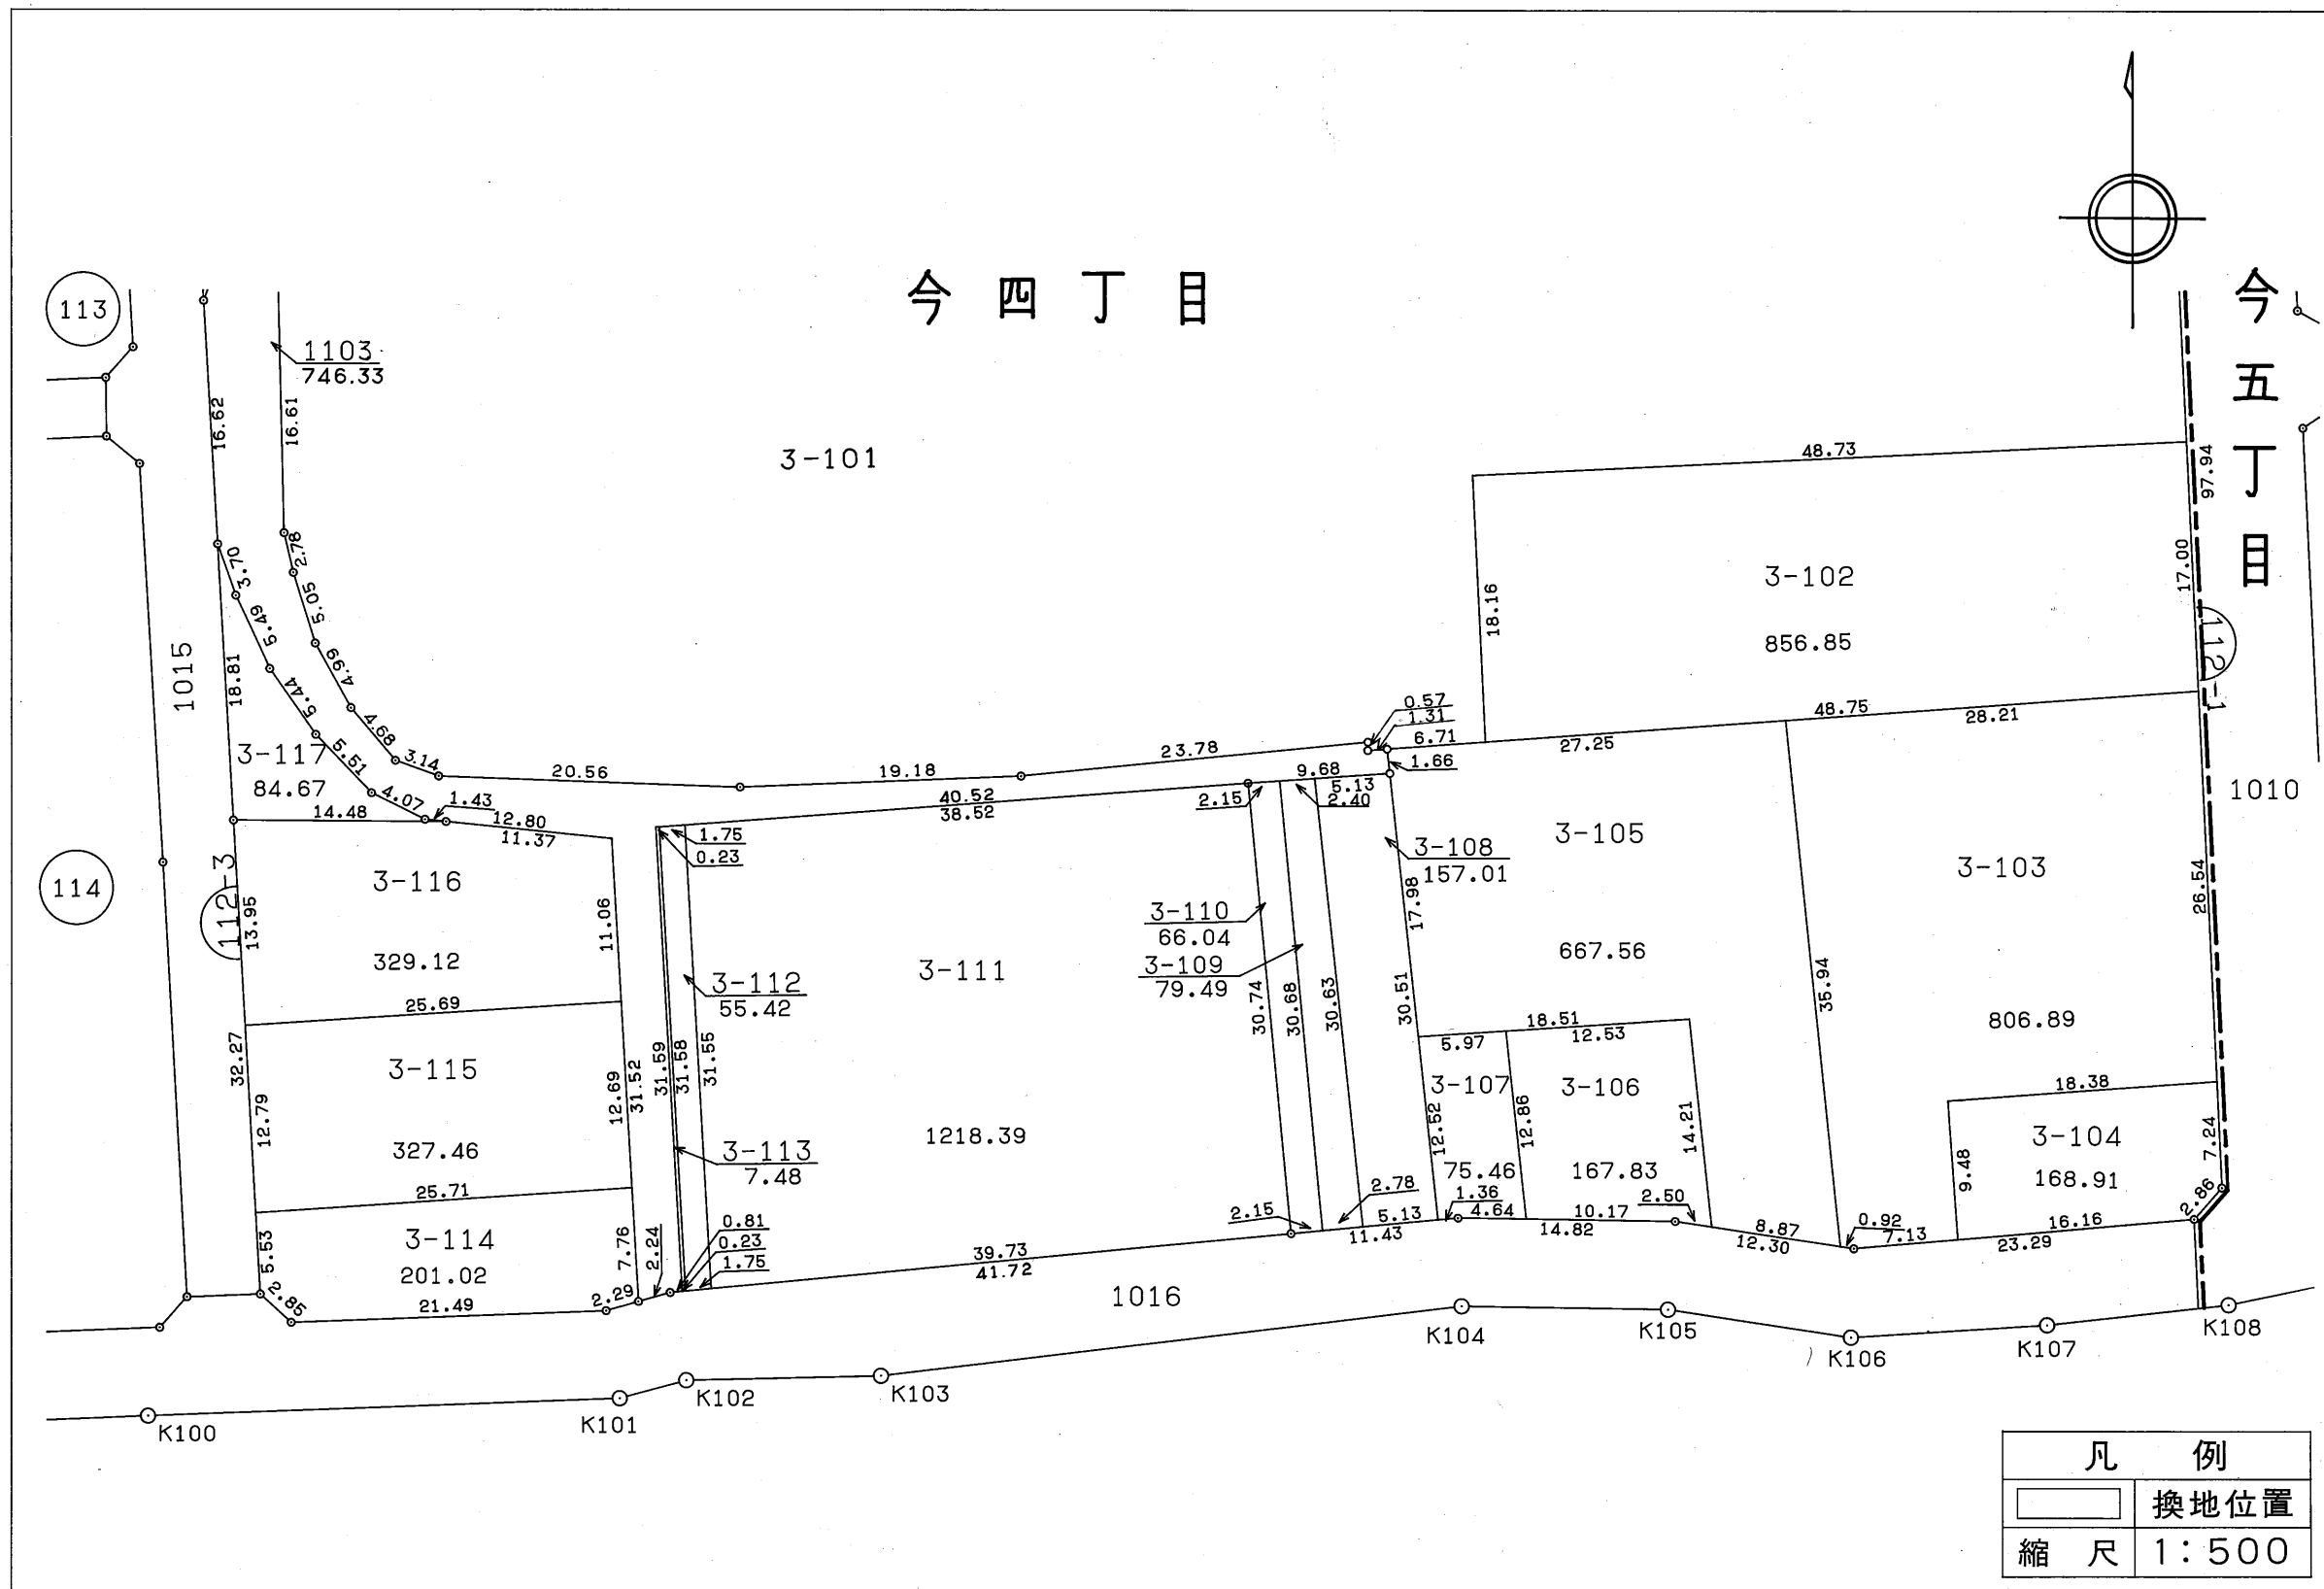


今四丁目

今五丁目

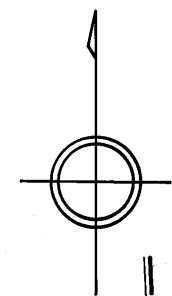

凡 例	
	換地位置
縮 尺	1:500