



# 岡山県南広域都市計画事業 西部第2地区土地区画整理事業 換地図 BNo,113・114・115

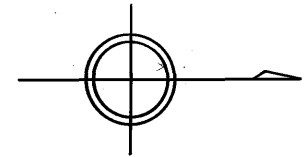

今四丁目

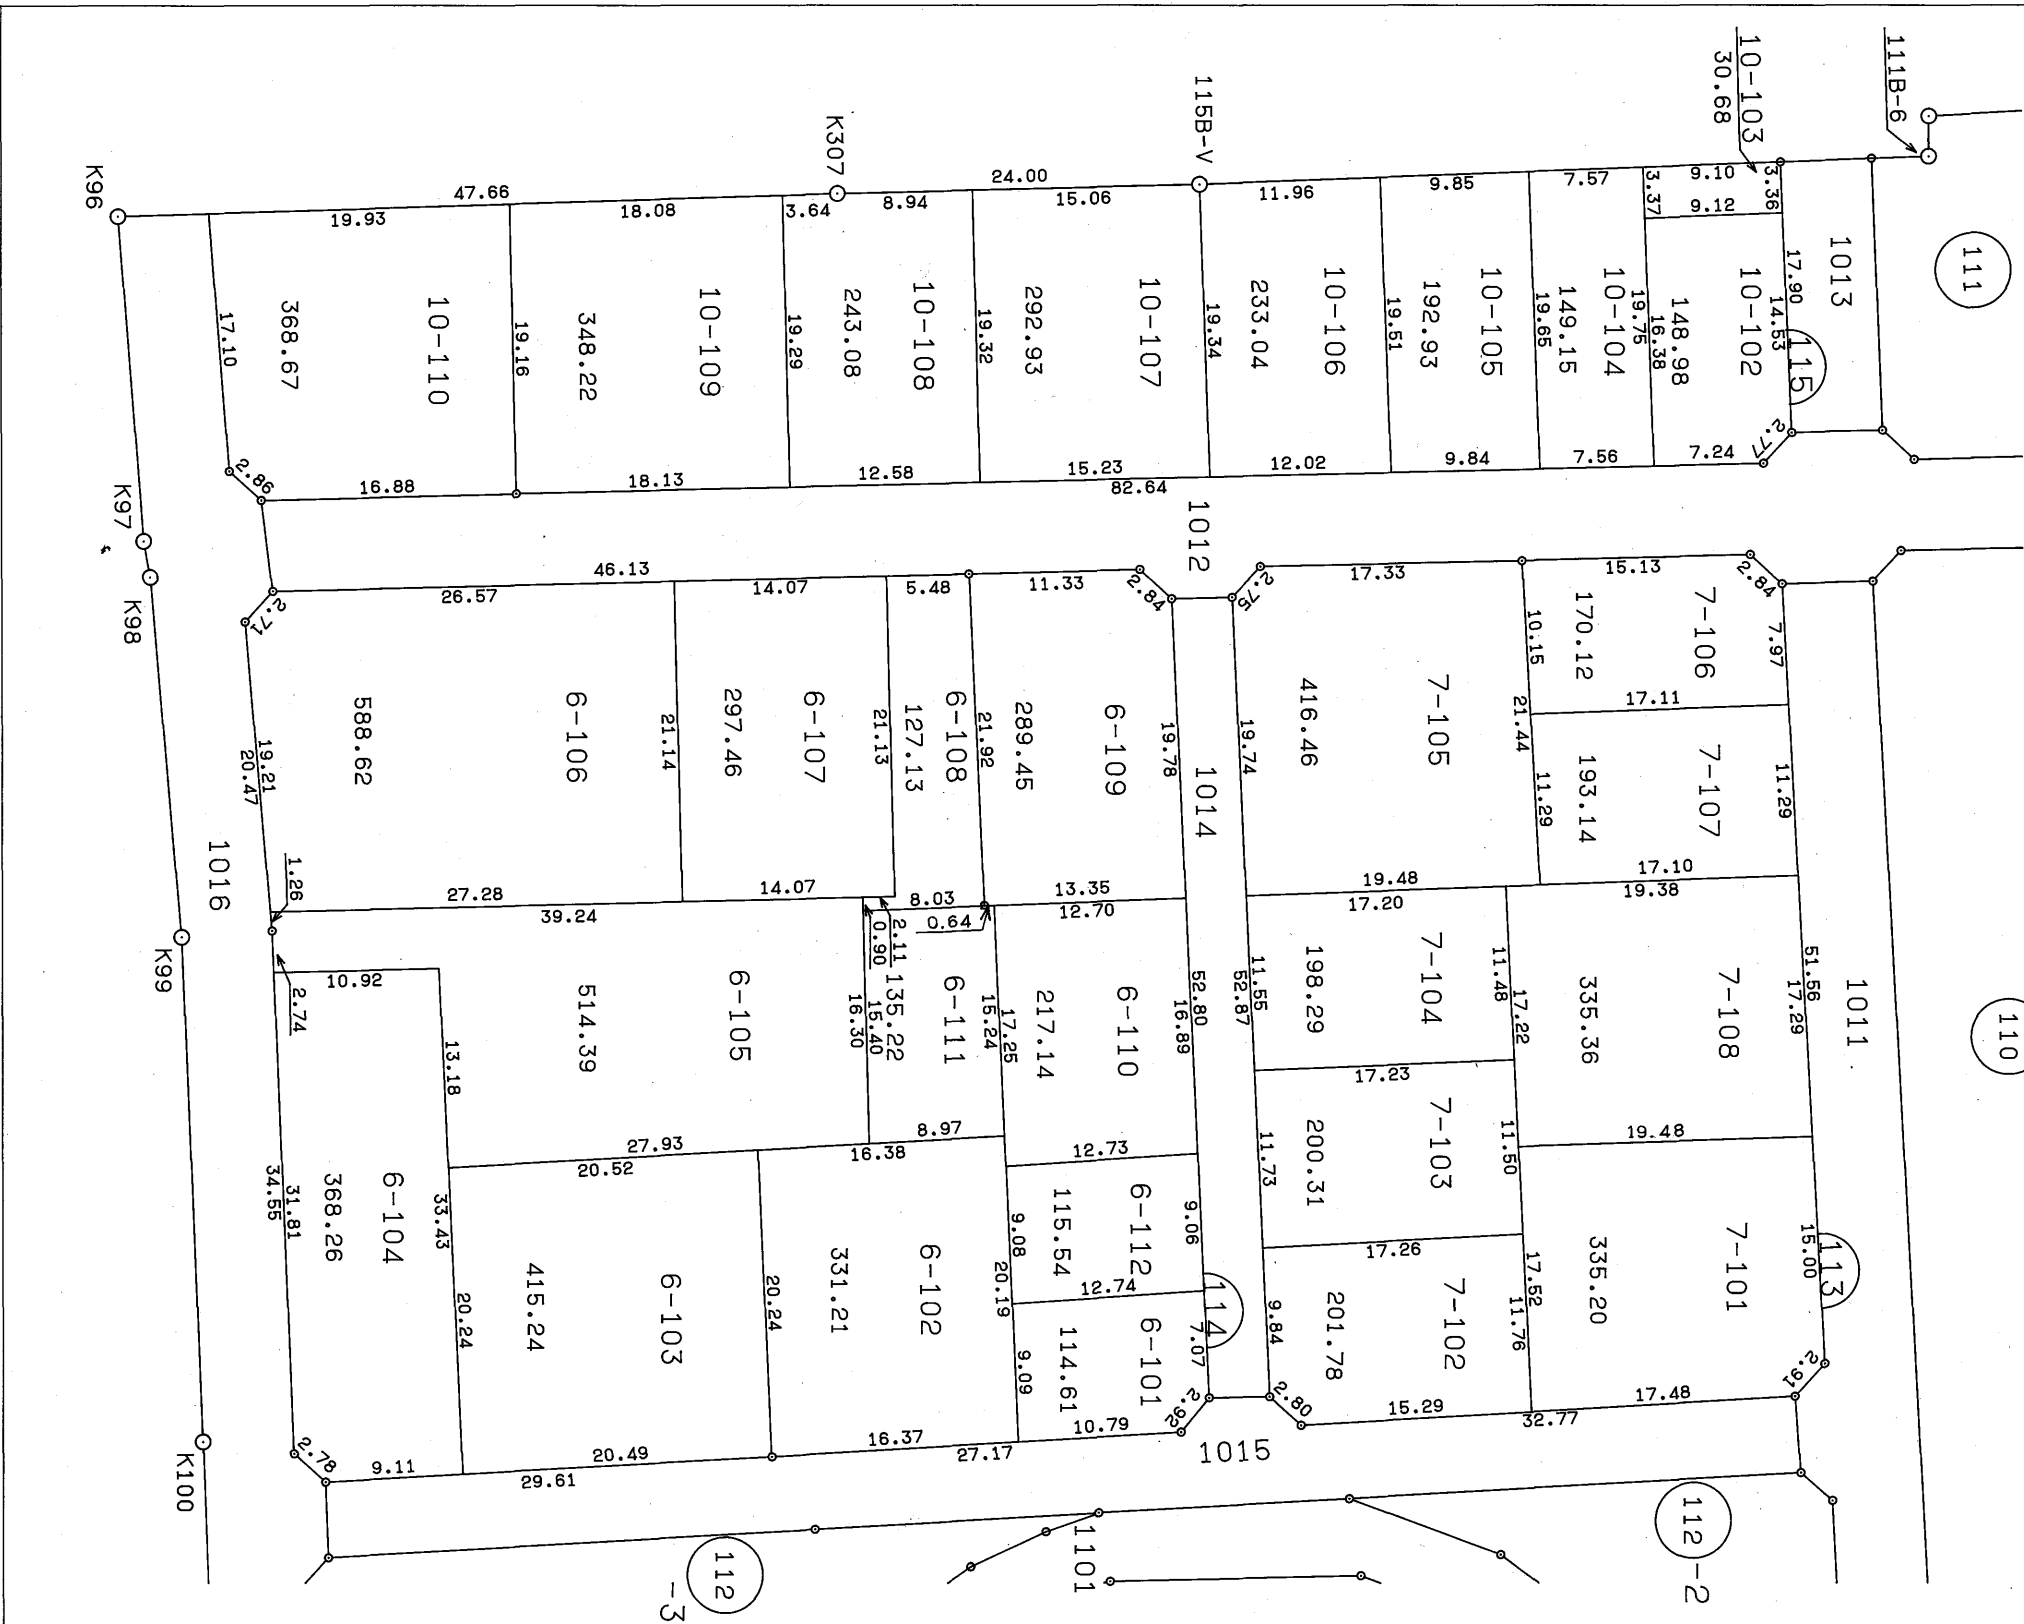

凡 例	
	換地位置
縮 尺	1:500

112-3

112-2

1101