


岡山県南広域都市計画事業 西部第2地区土地区画整理事業 換地図 BNo. 100-1

BNo. 100-2

今二丁目

(61) -1

(61) -2

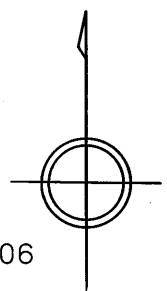


1006

1001

1003

(100) -1

(100) -2

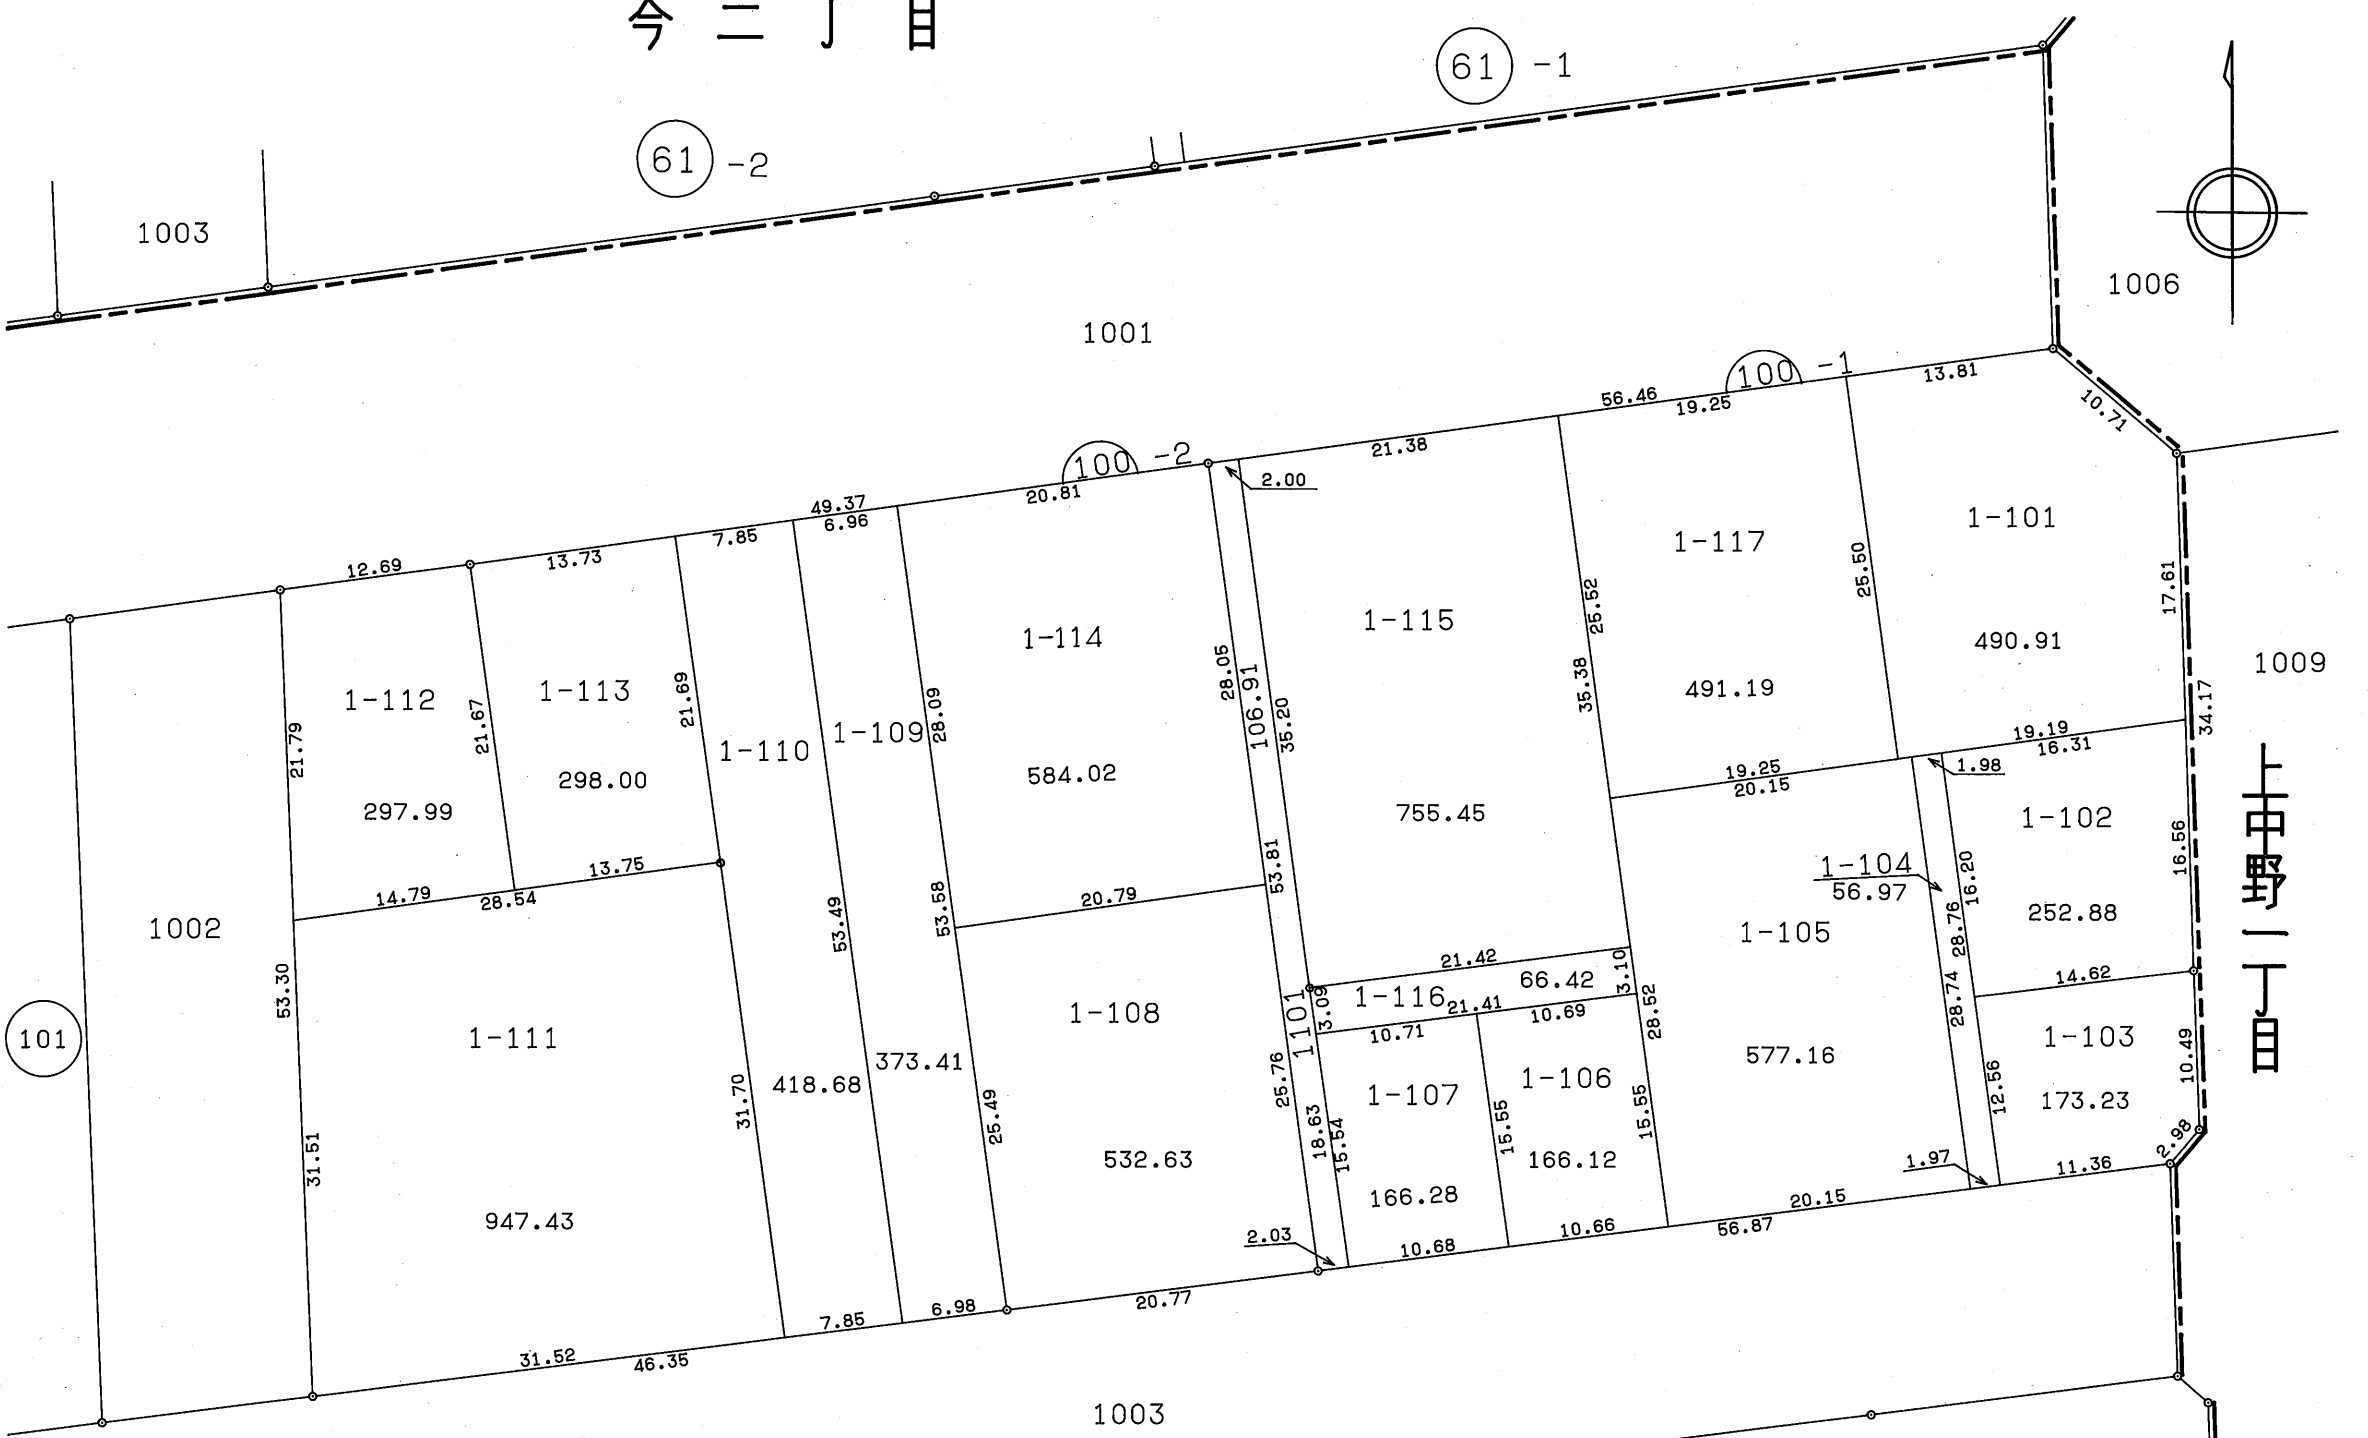

1002

(101)

今五丁目

1003

今五丁目

(102)

(103) -1

1102

1004

凡例	
	換地位置
縮尺	1:500