


# 岡山県南広域都市計画事業 西部第2地区土地区画整理事業 換地図 BNo, 101

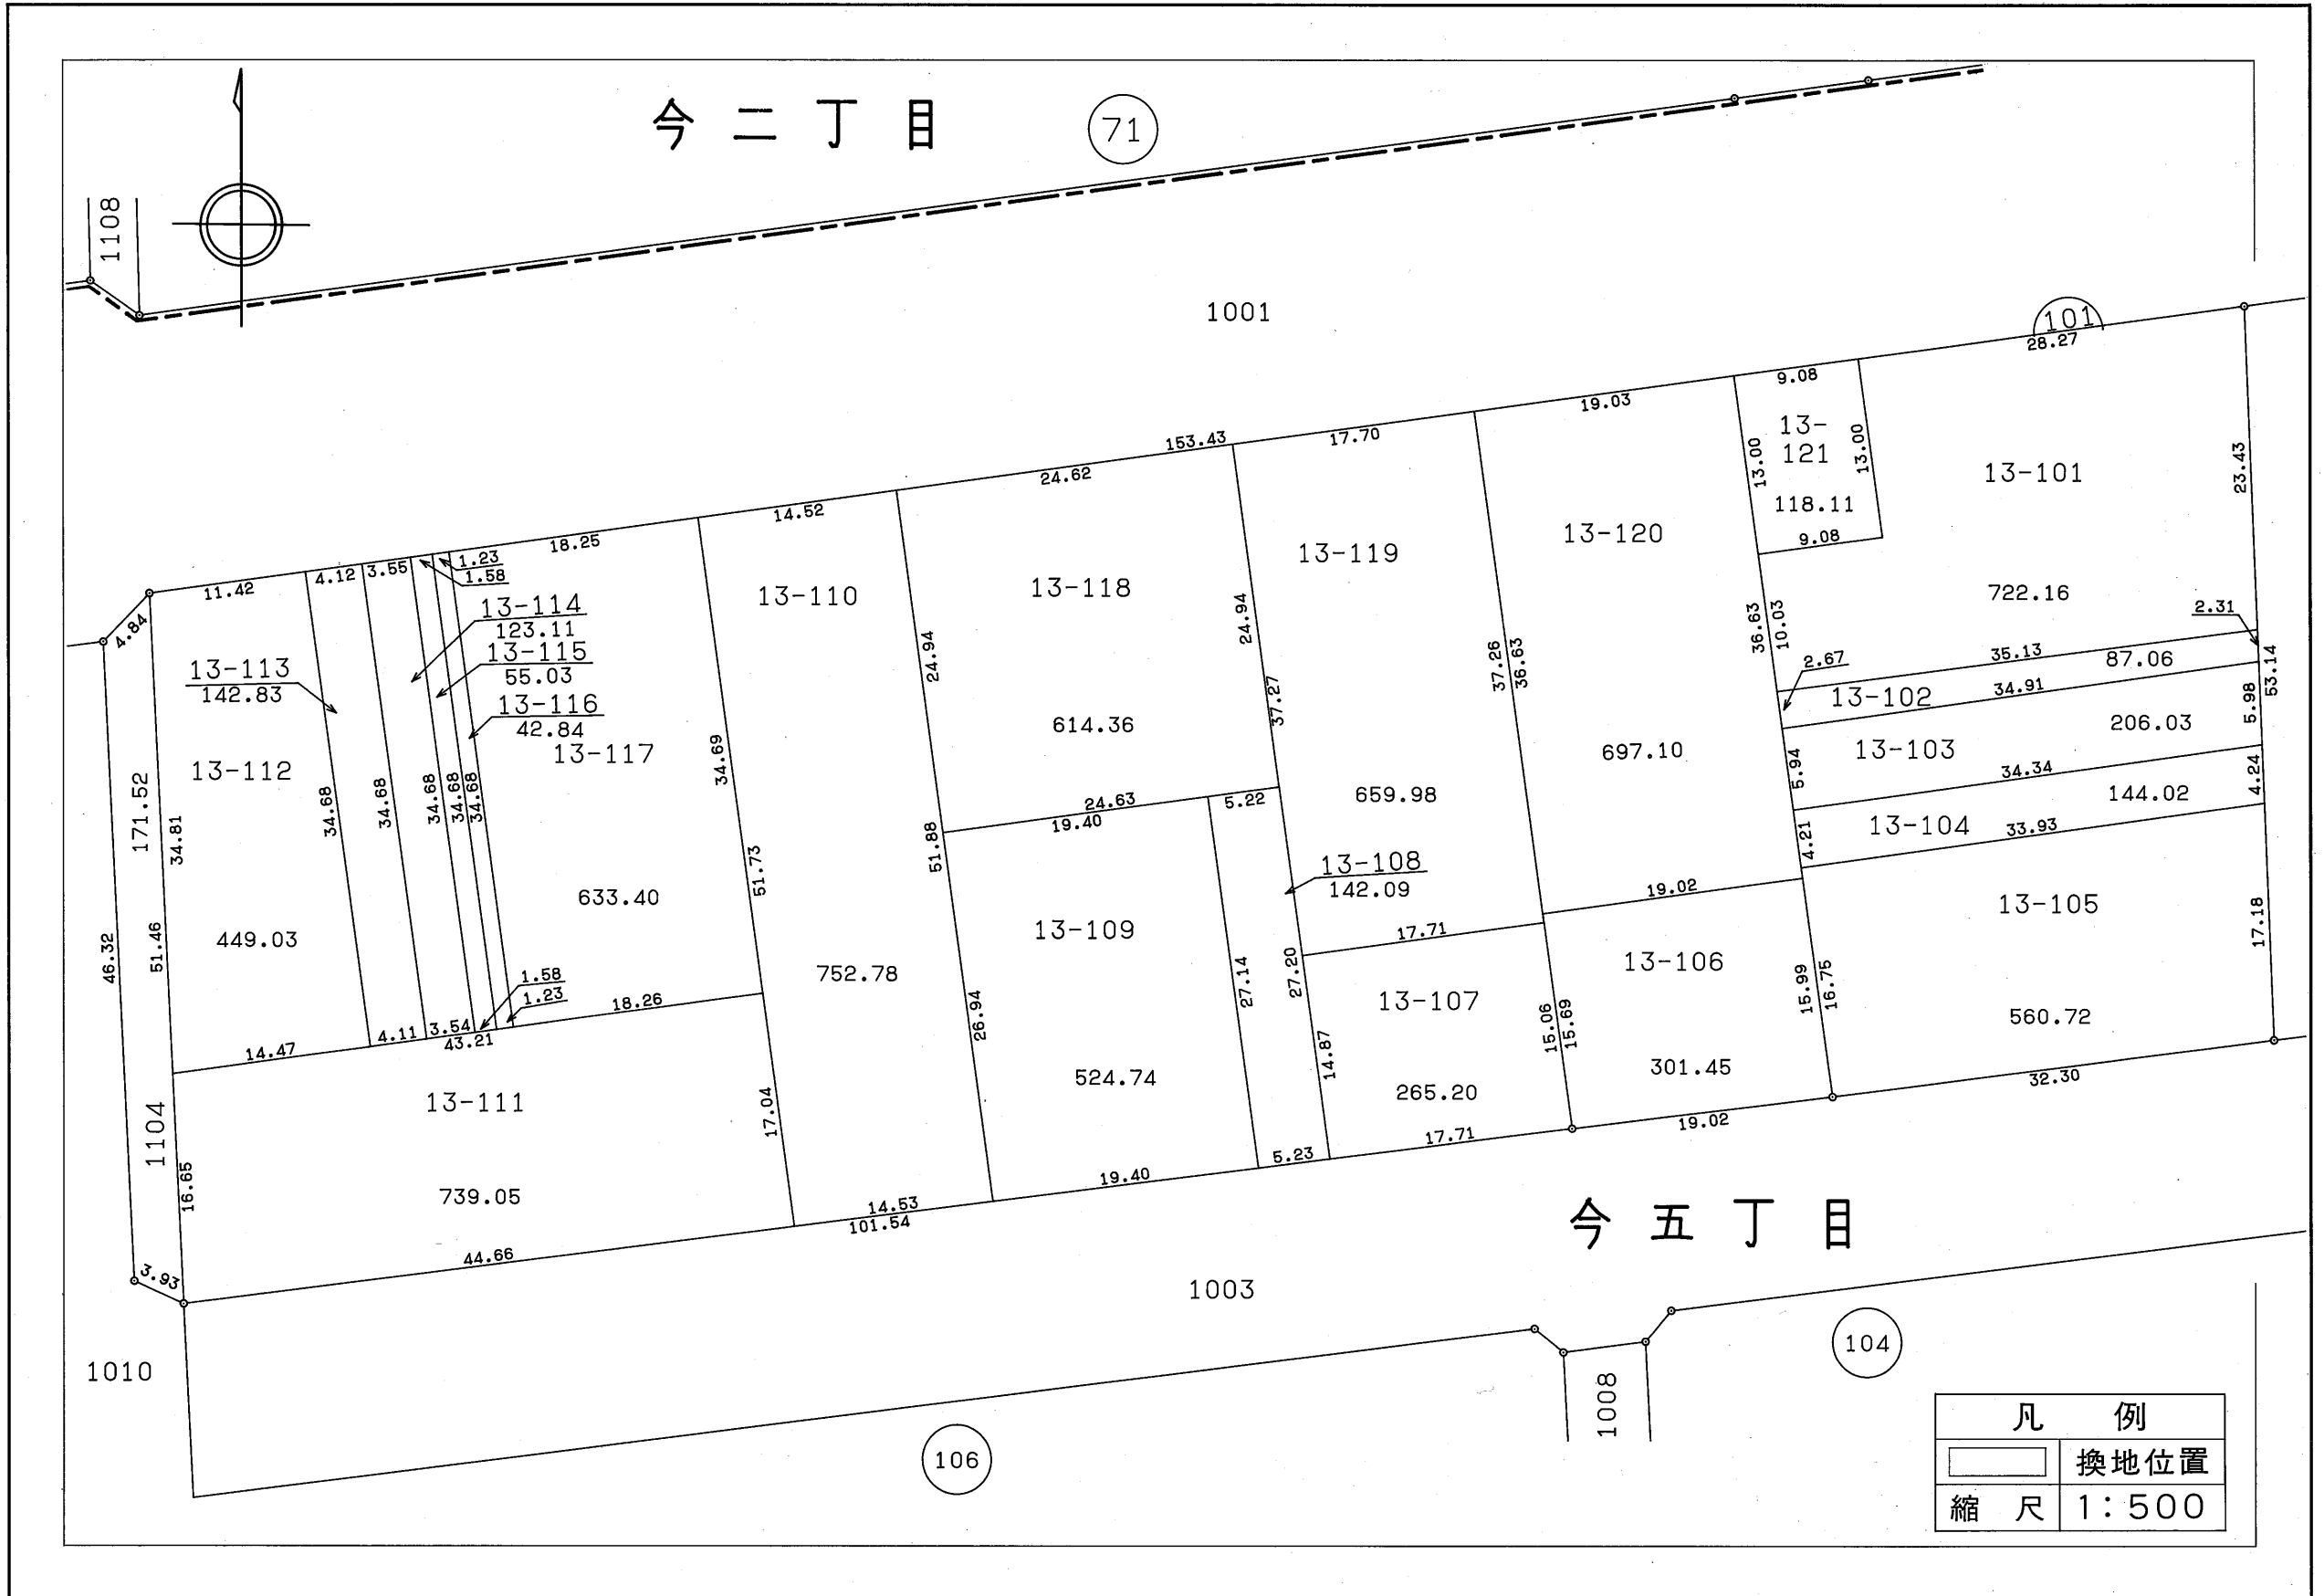

今二丁目 (71)

今五丁目

凡 例	
	換地位置
縮 尺	1:500

106

104

101

1001

1003

1010